


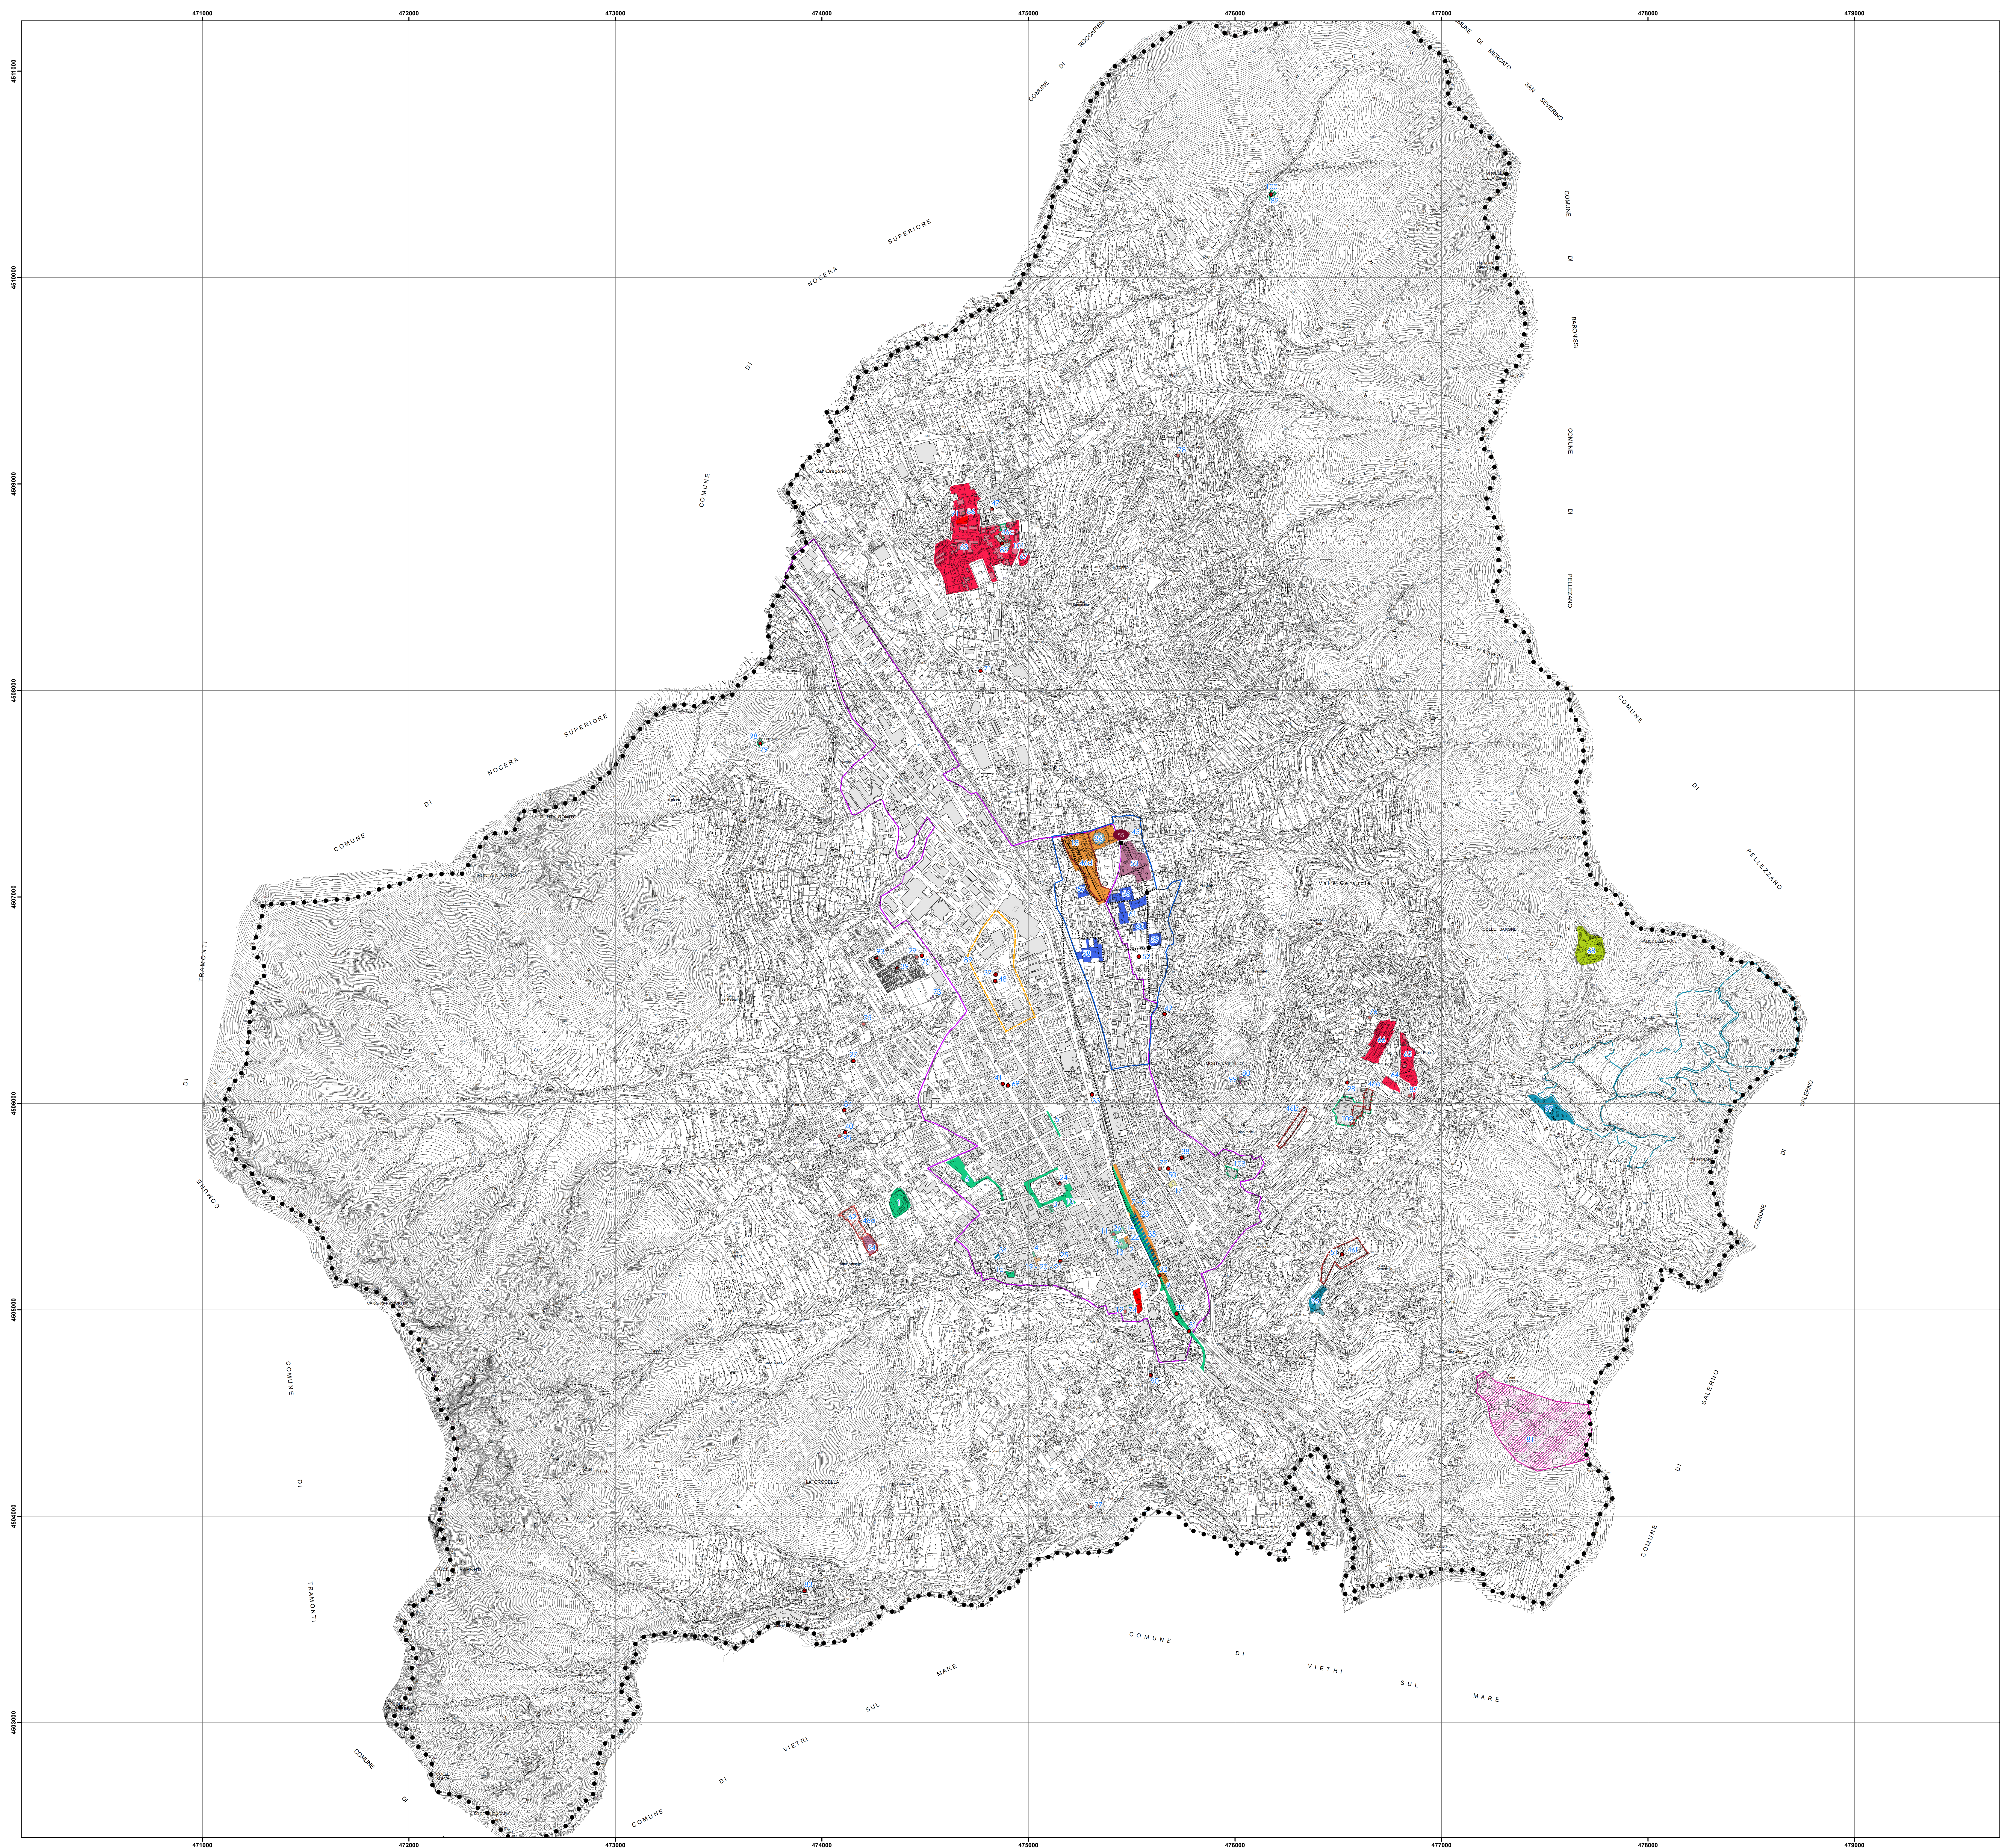

PROGRAMMA PIU EUROPA

Programma Integrato Urbano - Misura 6 - POR Campania 2007 - 2013 - riprogrammato nel 2015

Perimetro area d'intervento PIU Europa

INTERVENTI REALIZZATI

- 1 - Parco dello sport (ex Velodromo)
- 2 - Mediateca (Il lotto)
- 3 - Recupero funzionale Mercato Viale Crispi (Fab Lab)
- 4 - Restauro e recupero Villa Rende (Il lotto)
- 5 - Riqualificazione area Piazza Amabile/Lentini
- 6 - Miglioramento della viabilità cittadina (Via Gramsci/Via Spilichino/Squinziagliato)
- 7 - 8 - Decongestione SS18 e copertura l'incrocio ferroviario I lotto e opere funzionali
- 9 - Lotta funzionale Ponte (Viadotto Tergona)
- 10 - Riqualificazione aree centro storico e limitrofe
- 11 - Recupero e riurbanizzazione contenitori (P. Buongiorno)
- 12 - Recupero e riurbanizzazione contenitori (S. Maria al Rifugio)
- 13 - Recupero e riurbanizzazione contenitori (ex ECA)
- 14 - Recupero del Complesso di San Giovanni Battista
- 15 - Riqualificazione Piazza Bassi (Pianesi)
- 16 - Sala teatrale

INTERVENTI IN CORSO DI REALIZZAZIONE

- 17 - Restauro Casa Apicella (Dopo di Noi) (FONDI "CONFORMI" PIU EUROPA)

INTERVENTI DA REALIZZARE

- 18 - Completamento dell'area esterna del Paleventi (FONDI "CONFORMI" PIU EUROPA)
- 19 - Restauro e recupero Villa Rende
- 20 - Villa Rende (Il lotto) (FONDI "CONFORMI" PIU EUROPA)
- 21 - VILLA RENDE IL LOTTO (FONDI "CONFORMI" PIU EUROPA)
- 22 - Riqualificazione piazza retrostante il Complesso monumentale di San Giovanni Battista (demolizione della ex Palestra Paris) (FONDI "CONFORMI" PIU EUROPA)
- 23 - Parco Urbano Corso Principe Amedeo (FONDI "CONFORMI" PIU EUROPA)
- 24 - Lavori di completamento PIU Europa e sicurezza antincendio palazzo di città (ECONOMIE DI GARA)
- 25 - Lavori di sistemazione via Santorino e viabilità Pianesi (ECONOMIE DI GARA)
- 26 - Lavori di completamento "S. Giovanni" (ECONOMIE DI GARA)

FONDI COMUNALI

- 27 - Muro GESCAL
- 28 - Realizzazione interconnessioni fognarie a servizio delle frazioni S. Pietro e Annunziata
- 29 - Lavori facciata Cimitero

PROGETTI "IN COMUNE"

- 30 - Sottovia veicolare strada funzionale (Rampe e galleria + illuminazione pubblica)
- 31 - Rompe mitigazione - Decongestione SS18 - Copertura l'incrocio
- 32 - Decongestione SS18 - 18° stralcio funzionale

FONDI METELLIA SERVIZI

- 33 - Sistemazione area Metopark

PROGRAMMA JESSICA (Mutuo)

- 34 - Parcheggi pubblici e sistemazione della viabilità (Parcheggio Pianesi - Via A. Della Corte)
- 35 - Sistemazione impianti, accessi, opere di sicurezza del parcheggio sito al Corso Principe Amedeo (Area Interna l'incrocio)
- 36 - Completamento Paleventi

MUTUO C.DD.PP.

- 37 - Stadio Simonetta Lamberti - opere di completamento
- 38 - Sistemazione Via Troisi
- 39 - Lavori di sistemazione Cimitero
- 40 - Riqualificazione Piazza Trezzi - Passiano
- 41 - Lavori di sistemazione Ex Pretura
- 42 - Manutenzione straordinaria strade
- 43 - Anticendio scuole 1° annualità
- 44 - Anticendio scuole 2° annualità

FONDI L. 219/81

- 45 - Recupero porzione residua dell'ex ACSMOM
- 46 - Dimissione campi prefabbricati post-terramoto
- 46 a - San'Arcangelo - dismesso
- 46 b - San Pietro - "La Ginestre" - dismesso
- 46 c - Santa Lucia - dismesso
- 46 d - Pregiato - da dimettere
- 46 e - San Pietro - Largo Genovesi - dismesso
- 46 f - La Maddalena - da dimettere
- 47 - Scuola elementare Santa Lucia - adeguamento sismico (con l'aggiunta di fondi da MUTUO C.DD.PP.)

FONDI UNIVERSIADI 2019

- 48 - Adeguamento Funzionale Stadio Simonetta Lamberti (ARU 2019)

MUTUO CREDITO SPORTIVO

- 49 - Manutenzione straordinaria della Palestra di Pregiato
- 50 - Manutenzione straordinaria della Palestra di San Lorenzo

VARIANTE AL P.R.G. "Eliminazione Baracche e Containers"

- 51 - Realizzazione 36 alloggi - Comparto La Maddalena
- 52 - Urbanizzazione Asse Medio Collinare di Pregiato
- 53 - Programma di riqualificazione edilizia ed urbanistica per l'eliminazione di baracche, containers e prefabbricati: Comparto Pregiato - Area 2
- 54 - Programma di riqualificazione edilizia ed urbanistica per l'eliminazione baracche, containers e prefabbricati - Via Ido Lungo
- 55 - Anulare urbano di circurnvallazione: realizzazione dell'asse medio collinare di Pregiato

VARIANTE AL P.R.G. "Contratti di quartiere II"

- 56 - Edilizia residenziale sperimentale pubblica (66 alloggi)
- 57 - Centro ricreativo/culturale e per il tempo libero - Alpar Center
- 58 - Centro Assistentiale San Nicola
- 59 - Aree parcheggio
- 60 - Centro Polifunzionale
- 61 - Edilizia sovvenzionata I.A.C.P.

PON SICUREZZA PER LO SVILUPPO

Convergenza 2007-2013 - Obiettivo operativo 2.8

INTERVENTO IN CORSO DI REALIZZAZIONE

- 62 - Campo polivalente coperto per la pratica delle più diffuse attività sportive di squadra: "Tem Pritani"

PEEP - PUA

INTERVENTI APPROVATI

- 63 - Piano ASI - Comprensorio Piano per l'Edilizia Economica e Popolare della frazione di Santa Lucia
- 64 - Piano per l'Edilizia Economica e Popolare Comparto C3 fraz. San Pietro-via C. Consalvo
- 65 - Piano per l'Edilizia Economica e Popolare Comparto C3 fraz. San Pietro-via N. di Marino
- 66 - Piano di lottizzazione di iniziativa privata: Comparto C3 San Pietro
- 67 - Piano di lottizzazione di iniziativa privata: Comparto C3 Santa Lucia

FINANZIAMENTO REGIONALE

INTERVENTI FINANZIATI

- 68 - Bonifica, ripristino ambientale e messa in sicurezza permanente dello ex discarica RSU in località Cammetello
- 69 - Messa in sicurezza strade Viale Marconi
- 70 - Messa in sicurezza strade - Via U. Forcillo
- 71 - Messa in sicurezza strade - Via delle Arti e dei Mestieri
- 72 - Recupero alloggi ERP fabbricato Via Corillo

POC 2014/2020 - FONDO DI ROTAZIONE DGR 244/2016

PROGETTUALITA' AMMESSE A FINANZIAMENTO

- 73 - Progetto di efficientamento energetico Ecocentro 2.0
- 74 - Riurbanizzazione ed efficientamento energetico - Santa Maria del Rifugio
- 75 - Efficientamento energetico ed adeguamento impianti - Scuola primaria San Martino
- 76 - Efficientamento energetico ed adeguamento impianti - Scuola Via A. Adinolfi - 15. Annunziata
- 77 - Efficientamento energetico ed adeguamento impianti - Scuola primaria San Cesareo
- 78 - Progetto di efficientamento energetico ed adeguamento impianti - Scuola primaria S. Anna

PROGETTUALITA' AMMESSE E INSERITE IN GRADUATORIA IN ATTESA DI FINANZIAMENTO

- 79 - Completamento recupero - Eremo S. Martino
- 80 - Recupero conservativo del Castello S. Adulore
- 81 - Mitigazione del rischio idrogeologico in località Santi Quaranta
- 82 - Ricostruzione centro viale Parco Decimare e riqualificazione area
- 83 - Riqualificazione urbana ed ambientale del centro esistente di Carpa di Cava

FONDI PRIVATI

- 84 - Campello "Coda" a Passiano (SPONSORIZZAZIONE)
- 85 - Parco giochi Santa Lucia area ex prefabbricati (SPONSORIZZAZIONE)
- 86 - Manutenzione impianto sportivo Santa Lucia [CONTRATTO DI CONCESSIONE]
- 87 - Manutenzione impianto sportivo San Pietro [CONTRATTO DI CONCESSIONE]

INTERVENTI DA FINANZIARE

- 88 - Decongestione SS18 - Pralungamento da Via P. Atenolfi a Via dei Fabbril
- 89 - Viabilità di contorno dello stadio S. Lamberti Interventi di sistemazione dei piani viabili
- 90 - Sistemazione e messa in sicurezza via Cinque
- 91 - Sistemazione dell'area esterna alla palestra comunale di Santa Lucia

92 - Verifica ponti e viadotti

- 93 - Illuminazione pubblico Cimitero
- 94 - Riqualificazione Piazza San Francesco - Parcheggi interrati e Piazza
- 95 - Progetto di adeguamento sismico ed efficientamento energetico dell'Istituto Comprensivo G. Pisapia di Passiano


FINANZIAMENTO PRIVATO

- 96 - Riconversione area ex complesso Hotel Due Torri in centro di assistenza sanitaria e socio-sanitaria per persone disabili e svantaggiate
- 97 - Parco ludico - naturalistico/San Pietro - Croce

PROGRAMMA PICS

Programma Integrato Città Sostenibili - Sviluppo Urbano per l'attuazione dell'Asse X del PO FESR Campania 2014/2020

- 98 - Recupero funzionale dell'Eremo di S. Martino
- 99 - Recupero conservativo e riurbanizzazione del Castello di S. Adulore
- 100 - Recupero e riurbanizzazione del centro viale Parco Decimare e riqualificazione area
- 101 - Programma integrato città sostenibili: Parco inclusivo di Santa Lucia
- 102 - Programma integrato città sostenibili: Parco urbano di San Pietro
- 103 - Recupero e riurbanizzazione dell'ex Asilo di Mendicizia

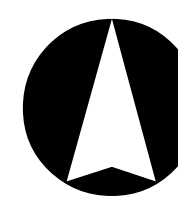

Proiezione: UTM Fuso 33
Datum: WGS84 - Unità: metri
Base Cartografica:
Cartografia: Istituto Geografico Militare



PROPOSTA DEFINITIVA

Responsabile del procedimento ing. Gerolamo Accornero	Diligente Settore Governo del Territorio arch. Luigi Colazzo (progettista capogruppo)
Sindaco dott. Vincenzo Servelli	Gruppo di progettazione arch. Roberto Argenti arch. Anselmo De Stefano arch. Vincenzo Rapa arch. Gerardo Russo arch. Giuseppe Gerardo Salmo arch. Valentinio Talarico
Assessore al Governo del Territorio dott. Giovanni Maresca	Hanno inoltre collaborato: ing. Giulio Costa geom. Alessandro Simone Giossi dott. Maurizio Virgilio
PUC Piano Urbanistico Comunale	Supporto amministrativo dott. Irene Giovannini Ginepro dott. Alessandro Marzio dott. ing. Maurizio Maresca
A. DESCRIZIONI E INTERPRETAZIONI A1. USI E DIRITTI LA PIANIFICAZIONE COMUNALE	Coordinamento scientifico prof. arch. Carlo Gasparini con arch. Cinzia Pannelli
Piani e progetti in corso	Studio geologico dott. geol. Silvano Di Giuseppe
scala 1:10.000	Studio agronomico dott. ing. Maurizio Maresca
A3.3	Piano di zonizzazione acustica CELSA, s.p.a. geom. Giovanni La Franciosa