

- RETIKOLA IDROGRAFICA
FASCE FLUVIALI
FASCIA A - Fascia di maggior deflusso della piena standard
FASCIA B - Fascia di inondazione per piene standard
SOTTOFASCIA B1
SOTTOFASCIA B2
SOTTOFASCIA B3
FASCIA C - Fascia di inondazione per piena eccezionale
SEZIONI DI CALCOLO
PUNTO CRITICO RELATIVO ALLA SEZIONE DI CALCOLO
SEZIONE DI CALCOLO VERIFICATA


- CARTA DELLA PERICOLOSITA' IDRAULICA
PERICOLOSITA' IDRAULICA
P3 - PERICOLOSITA' ELEVATA
P2 - PERICOLOSITA' MEDIA
P1 - PERICOLOSITA' BASSA
Elevato trasporto solido (P3)
Elevato trasporto solido (P2)
Elevato trasporto solido (P1)
Aree di attenuazione (P3)
Falda sub-affiorante Conche endoreiche (P1)

Progetti e opere pubbliche

- Progetti, programmi e piani in atto
PA01 Parco urbano Corso Principe Amedeo e area inferiore del Trincione
PA02 Programma di riqualificazione edilizia ed urbanistica per l'eliminazione di baracche, containers e prefabbricati - via Ido Longo
PA03 Piano per l'Edilizia Economica e Popolare Comparto C3 fraz. San Pietro - via N. Di Martino
PA04 Piano per l'Edilizia Economica e Popolare Comparto C3 fraz. San Pietro - via C. Console
PA05 Completamento del comprensorio Piano per l'Edilizia Economica e Popolare della frazione di Santa Lucia - Sub Comparto A
PA06 Mastepian Area Palaservizi Pregiato
PA07 Programma di riqualificazione edilizia ed urbanistica per l'eliminazione di baracche, containers e prefabbricati - comparto Pregiato
PA08 Programma Integrato Città Sostenibili San Pietro
PA09 Programma Integrato Città Sostenibili Santa Lucia
Progetti di Intervento Unitario
PI001 I Morli Latini
PI002 Oasi del Decimare
PI003 Programma complesso per la valorizzazione di Piazza San Francesco ed aree annesse di San Marco e via Antonio Lombardi
PI004 Programma di valorizzazione degli immobili scattati di particolare interesse architettonico e filologico di Marina Ducale, San Giuseppe di Pozzo e San Martino
PI005 Programma di valorizzazione Stazione Centrale di Cava de' Tirreni
PI006 Programma di valorizzazione del patrimonio immobiliare di proprietà pubblica
PI007 Programma di valorizzazione del borgo rurale di Sant'Anna
Mitigazione del rischio idrogeologico
MI001 Mitigazione del rischio idrogeologico in località Sant' Annarotta
MI002 Sistemazione idraulica Vallone Bogliara
MI003 Messa in sicurezza della scarpata in frana di via G. Cinque
Mobilità sostenibile
MG001 Decongestionamento della Strada Statale 18: Prorogamento da via P. Aterolfi a via dei Fabbri Lotta 2
MG002 Decongestionamento della Strada Statale 18: Completamento fino a via Arli e Meslieri Lotta 3
MG003 Analisi urbanistica di circoscrizione: realizzazione di una viabilità di collegamento da via Giuseppe Tira Genovese a via Carmine Scherone (PI003)
MG004 Analisi urbanistica di circoscrizione: realizzazione di una viabilità di collegamento da via Ernesto Di Martino a via Costantino Pignatelli (PI003)
MG005 Analisi urbanistica di circoscrizione: realizzazione di un vicinato di emergenza per motivi di protezione civile di collegamento tra via Giuseppe Tira Genovese e via San Martino (PI003)
MG006 Analisi urbanistica di circoscrizione: realizzazione dell'Asse Medio Collinare di Pregiato e interramento di via Giuseppe Azzurro (PA02)
MG007 Realizzazione del tratto stradale di collegamento tra via Generale Luigi Parisi e via Rosato Senatore
MG008 Realizzazione di un vicinato a servizio del Campo Sportivo Polivalente Tenente Pittori (PA02)
MG009 Realizzazione di una viabilità alternativa al centro storico di Santa Lucia di collegamento tra via Pasquale di Bonamico e via Antonio Lombardi
MG010 Completamento della viabilità del Sub Comparto A del PEEP di Santa Lucia (PA05)
MG011 Realizzazione di un tratto stradale di collegamento da via Gaudio Maior a via XIV Luglio (AT07)
MG012 Variante e messa in sicurezza della Strada Provinciale n.300
MG013 Viabilità di progetto del Mastepian Area Palaservizi di Pregiato (PA04)
MG014 Viabilità di progetto del Contratti di Quartiere II - Ambito di via Ferraro fraz. Pregiato (PA04)
MG015 Realizzazione di una viabilità di collegamento da via Luigi Ferraro a via Aniello Scabano
MG016 Realizzazione di una viabilità di collegamento da via Orietta Di Benedetto a via San Lorenzo
MG017 Realizzazione di una viabilità alternativa di collegamento da via Sala a via Carlo Santoro (AT07)
MG018 Completamento della viabilità prevista dal Piano di lottizzazione di iniziativa privata Comparto C3 località San Pietro (PA03)
MG019 Realizzazione di una viabilità alternativa di collegamento da via Antonio Orto a via Vincenzo Patuzzo
MG020 Realizzazione di una viabilità alternativa di collegamento da via Casa David a via Maria Cosulich (AT03)
MG021 Pista di servizio all'entro di San Martino (PI02)
MG022 Pista di esodo per motivi di protezione civile in località Castrolibero
MG023 Pista di esodo per motivi di protezione civile in località Castrolibero
MG024 Realizzazione di una viabilità di collegamento da via Edoardo De Filippi a via Giuseppe Abbio
MG025 Realizzazione di una viabilità di collegamento da via Raffaele Guariglia a via Edoardo De Filippi
MG026 Realizzazione di una viabilità di collegamento da via Sala o traversa Caffi
MG027 Realizzazione di una viabilità di collegamento da traversa Caffi a via Giuseppe Palmieri
Progetti, programmi e piani in atto di iniziativa pubblica e privata
PAp01 Piano di lottizzazione di iniziativa privata Comparto C3 località San Pietro
PAp02 Piano di lottizzazione di iniziativa privata località Santa Lucia Comparto C3 Santa Lucia
PAp03 Parco Ludico naturalistico San Pietro-Croce
PAp04 Programma innovativo in Ambito Urbano: Contratti di Quartiere II - Ambito di via Ferraro fraz. Pregiato
Interventi pubblici e privati prioritari di interesse pubblico
Parchi tematici
PT01 Parco storico delle Torri PT1.1 La Palizzata PT1.2 Monte Castello PT1.3 Monte Castello PT1.4 Monte Vavano
PT02 Parco del Colle di San Martino
PT03 Parco delle grotte del Bioneo
PT04 Parco del Vallone San Francesco
Rinaturalizzazione dei deltafluviali ambientali
RD001 Bonifica, ripristino ambientale e messa in sicurezza permanente dell'ex discarico RSU in località Carmelleto
RD002 Recupero ambientale e paesaggistico della cava Pescuolo in località San Martino

Città di Cava de' Tirreni
Sindaco dott. Vincenzo Santilli
Assessore al Governo del Territorio arch. Giovanna Maresca
PUC Piano Urbanistico Comunale
Cava de' Tirreni

PROPOSTA DEFINITIVA
Responsabile del procedimento Ing. Gianluigi Accornero
Dirigente Settore Governo del Territorio arch. Luigi Calabrese (responsabile)
Gruppo di progettazione arch. Adelfo Angileri arch. Aniello De Stefano arch. Vincenzo Pappalardo arch. Gaetano Russo arch. Gianni Gerardo Saturno arch. Valterio Talone
hanno inoltre collaborato: Ing. Guido Gallo arch. Alessandro Simone Grassi dott. Maurizio Virgilio
P. PROGETTO DISPOSIZIONI PROGRAMMATICHE
SOVRAPPORREZIONE DELLA CARTA DELLE FASCE FLUVIALI DELL'ADB CAMPANIA SUD E DELLA PERICOLOSITA' IDRAULICA DELL'ADB CAMPANIA CENTRALE CON IL PIANO OPERATIVO
Supporto amministrativo arch. Irene Giuseppina Greco dott. Alessandro Marino dott. ing. Maurizio Magagnoli
Coordinamento scientifico dott. arch. Carlo Gasparini con arch. Cinzia Parnieri
Studio geologico dott. ing. Saverio Di Giuseppe
Studio geomorfologico dott. ing. Maurizio Marino
Piano di zonizzazione acustica GEI S.p.A. arch. Giovanni La Franciosa
scala 1:10.000
P8.4.2
MARTO 2020

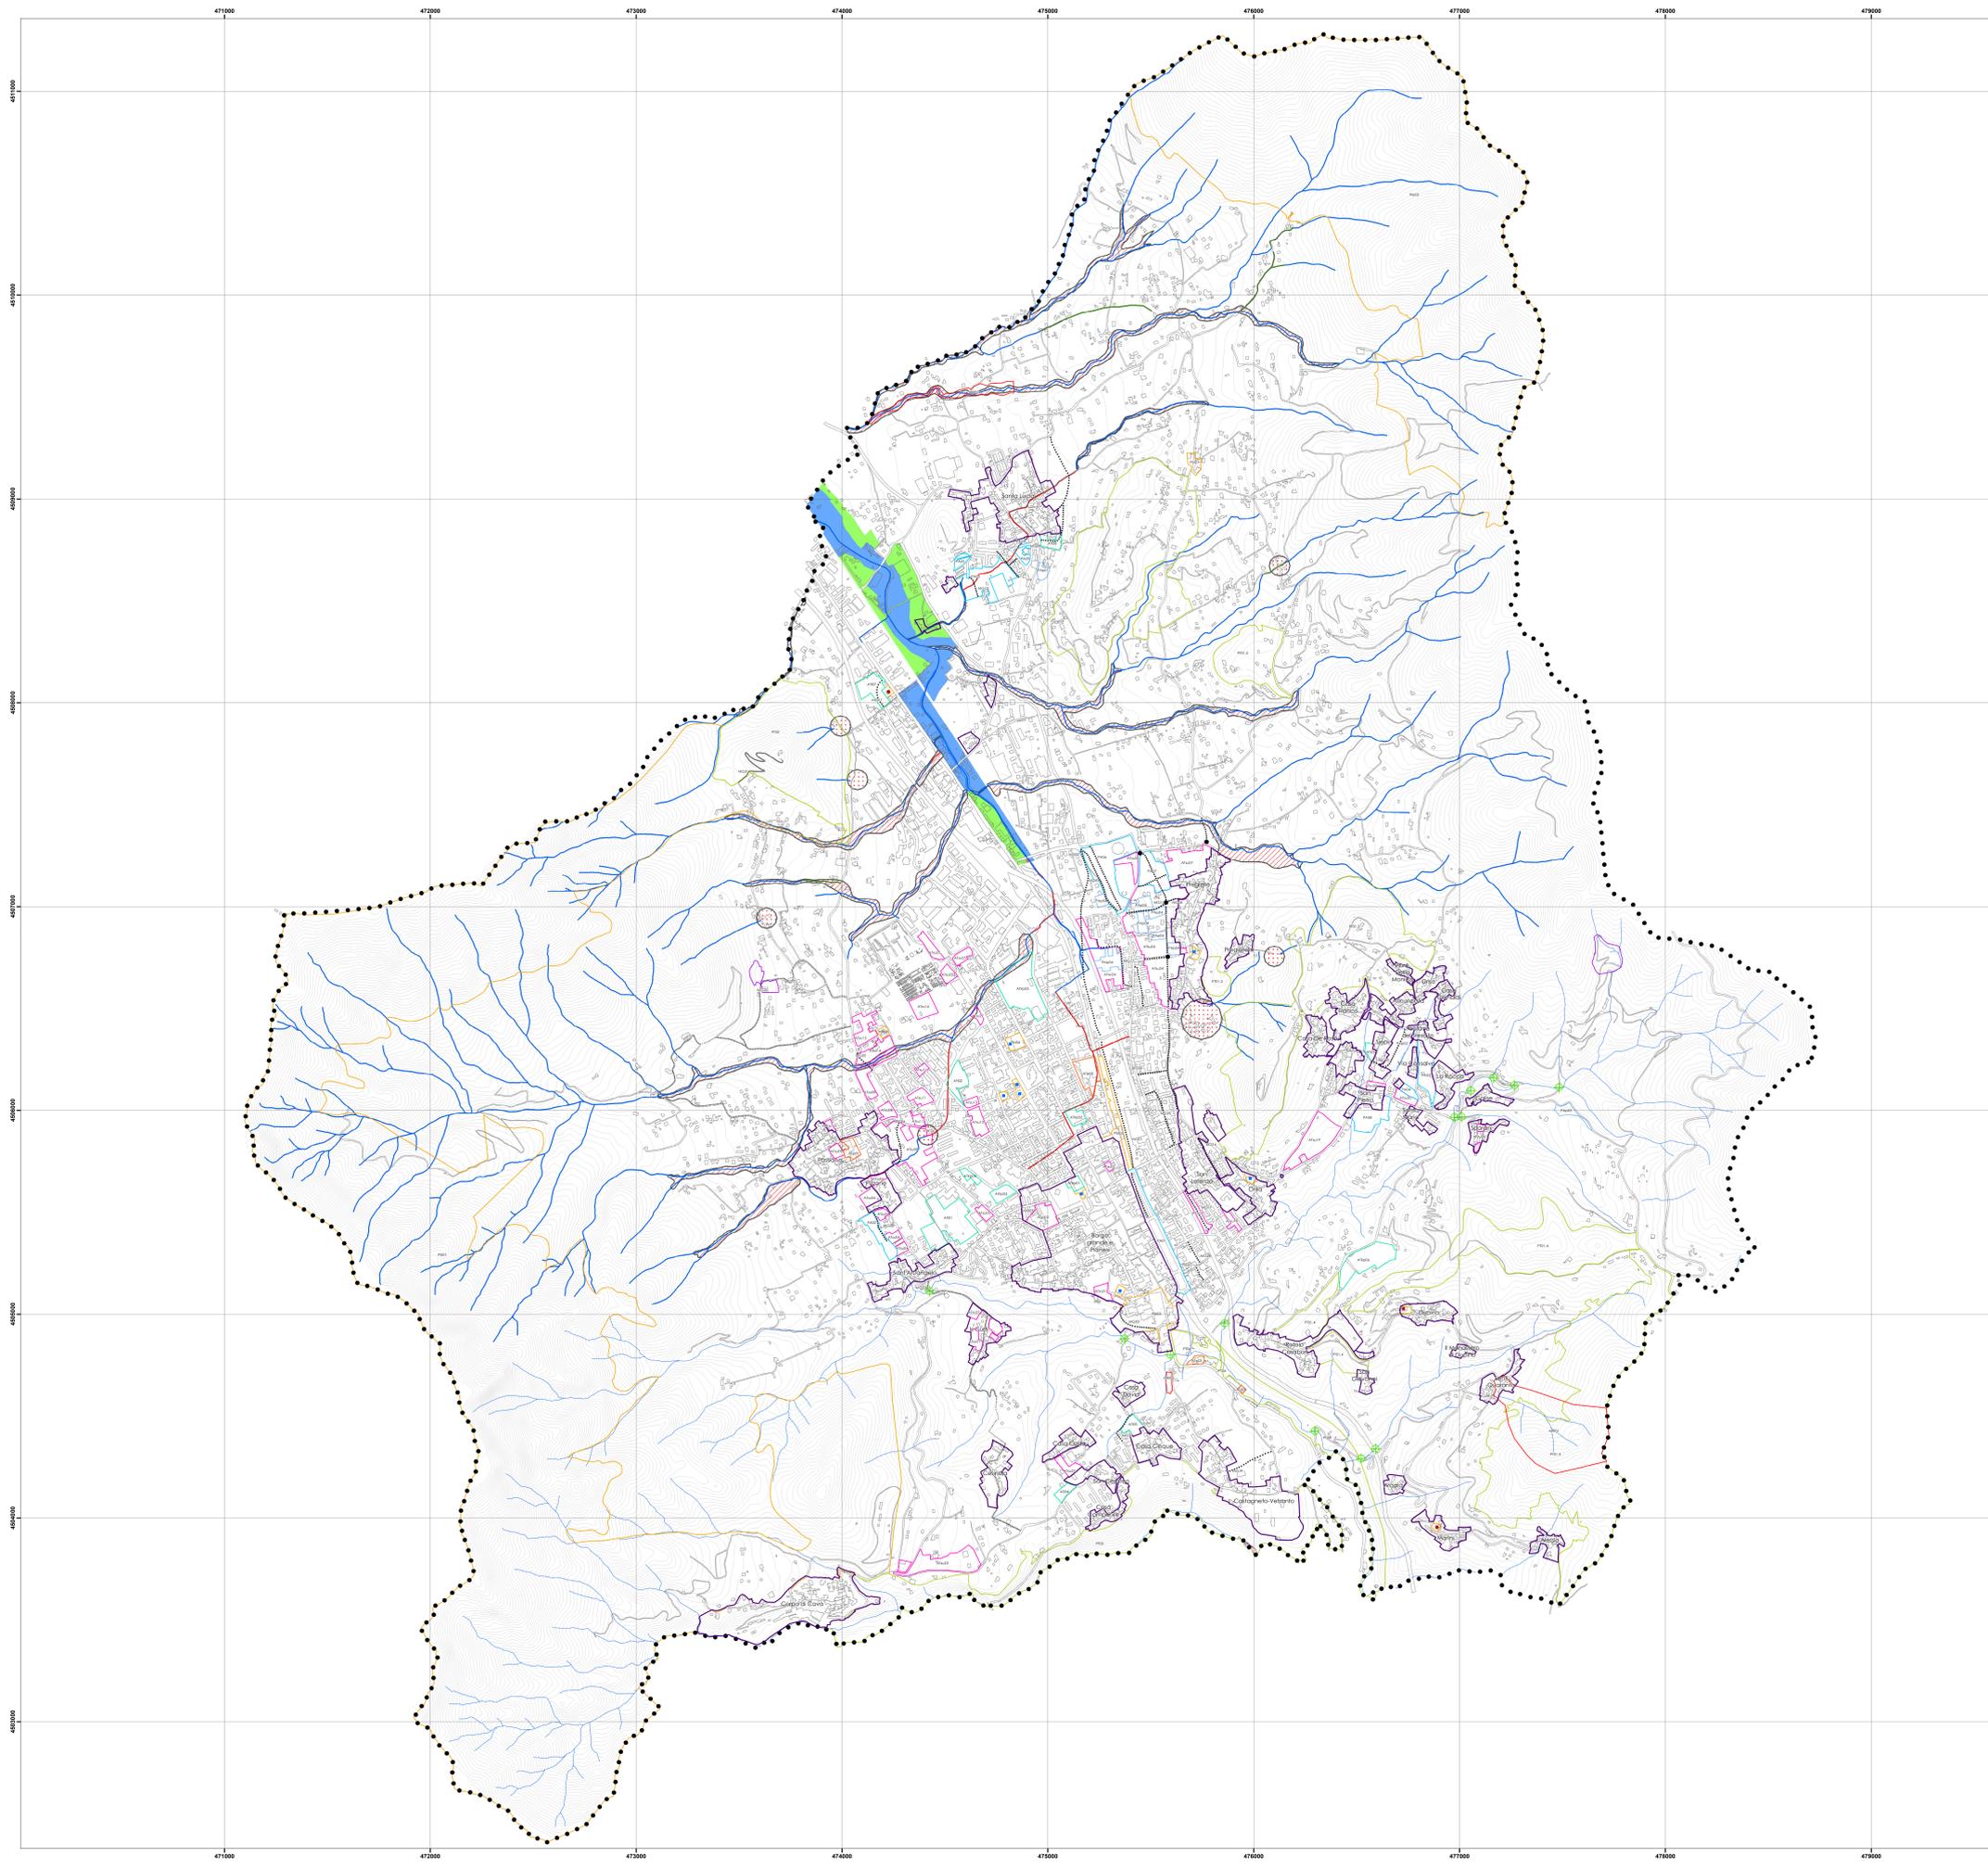

Proiezione: UTM Fuso: 33
Datum: WGS84 - Unità: metri
Base cartografica: Carta Tecnica Comunale del 2008