





  
 Comune di Cava de' Tirreni  
 dott. Vincenzo Sevvati  
 sindaco  
 arch. Giovanna Minieri  
 assessore Governo del Territorio

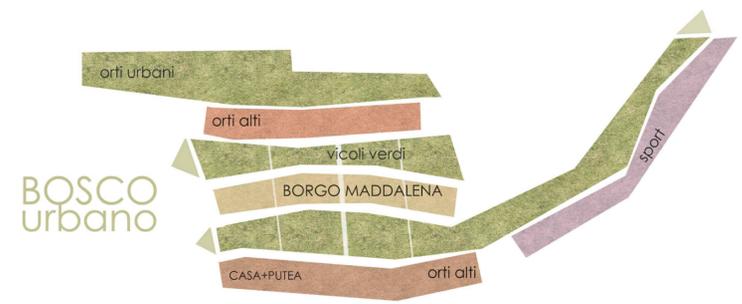

CONCEPT



ARTICOLAZIONE IN SUB-COMPARTI DELL'ATIR.06 - LA MADDALENA

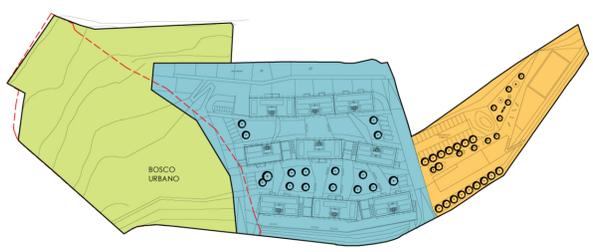


sC.01  
ST: 10.746 mq

sC.02  
ST: 11.870 mq

sC.03  
ST: 4.406 mq

SCHEMA DELLE AREE PER ATTREZZATURE E SERVIZI

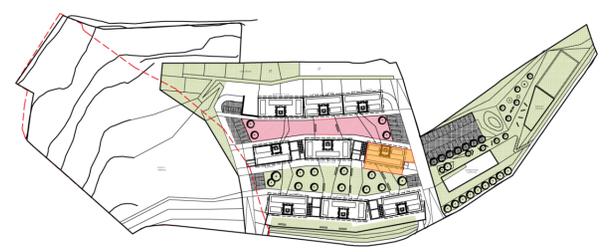

Schema di Assetto Preliminare, ai sensi dell'articolo 102 delle Norme Tecniche di Attuazione del Piano Urbanistico Comunale e dell'articolo 60 del Regolamento Edilizio ed Urbanistico Comunale di Cava de' Tirreni, dell'Ambito di Trasformazione per Insediamenti Integrati di Riserva Pubblica ATirp-06 La Maddalena.

Progetto  
 sC.02 - Programma Integrato di  
 Edilizia Residenziale Sociale: Borgo Maddalena

Schema di Assetto Preliminare  
 scala 1:500

Responsabile del procedimento  
 arch. Alberto Angiaroni  
 Dirigente Settore Governo del Territorio  
 arch. Luigi Colazzo (progettista capogruppo)  
 Gruppo di progettazione  
 arch. Vincenzo Pippe  
 arch. Giuseppe Gerardo Salumbo  
 arch. Valentina Talerico  
 aspetti socio-economici  
 dott.ssa Valeria De Pascale  
 hanno collaborato:  
 Angiola Fortunato  
 dott. Alessandro Marzò

2.4