



PROFILI RAPP. 1 / 500


PROFILO 1
Rapp. 1 / 500

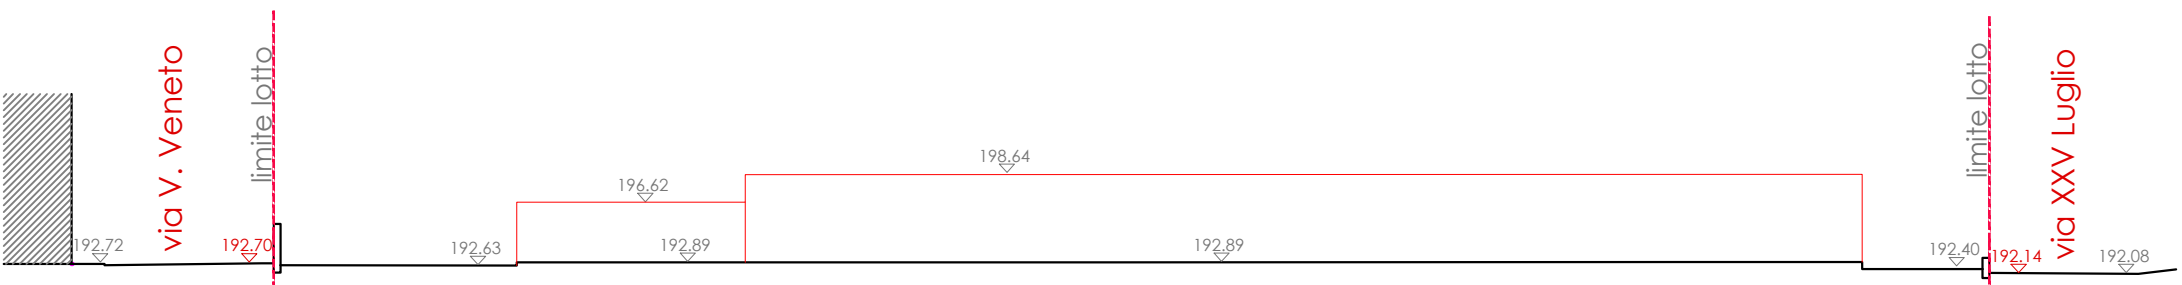


PROFILO 2
Rapp. 1 / 500

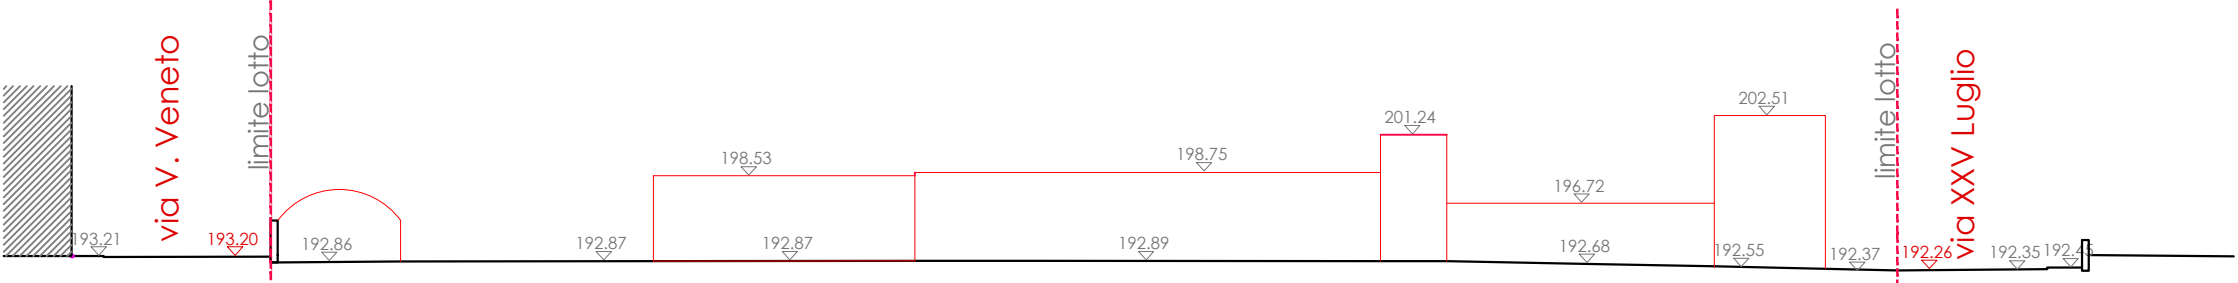


PROFILO 3
Rapp. 1 / 500

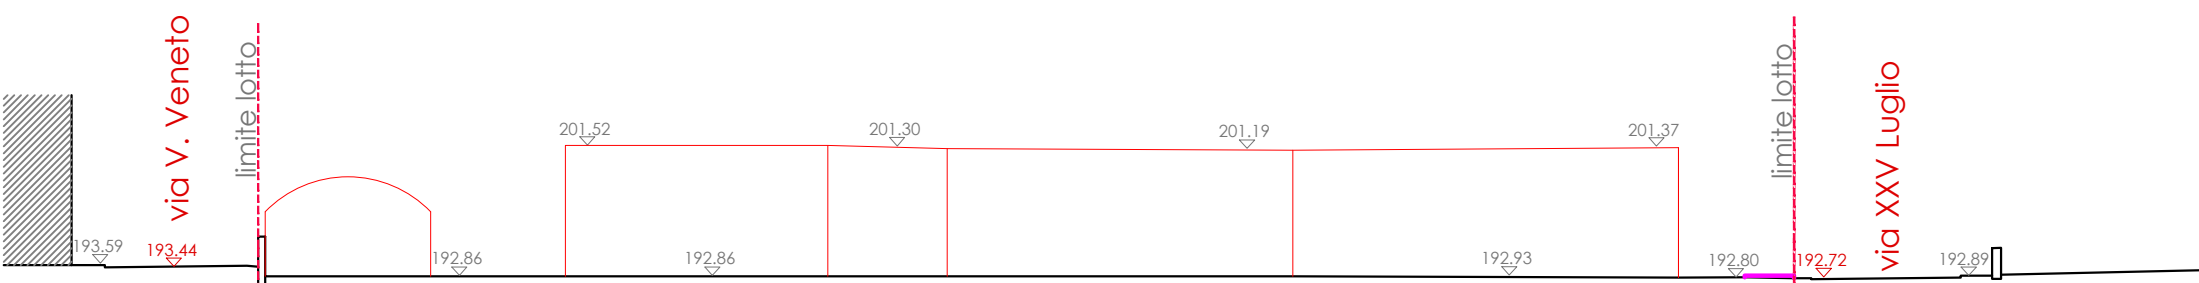


PROFILO 4
Rapp. 1 / 500

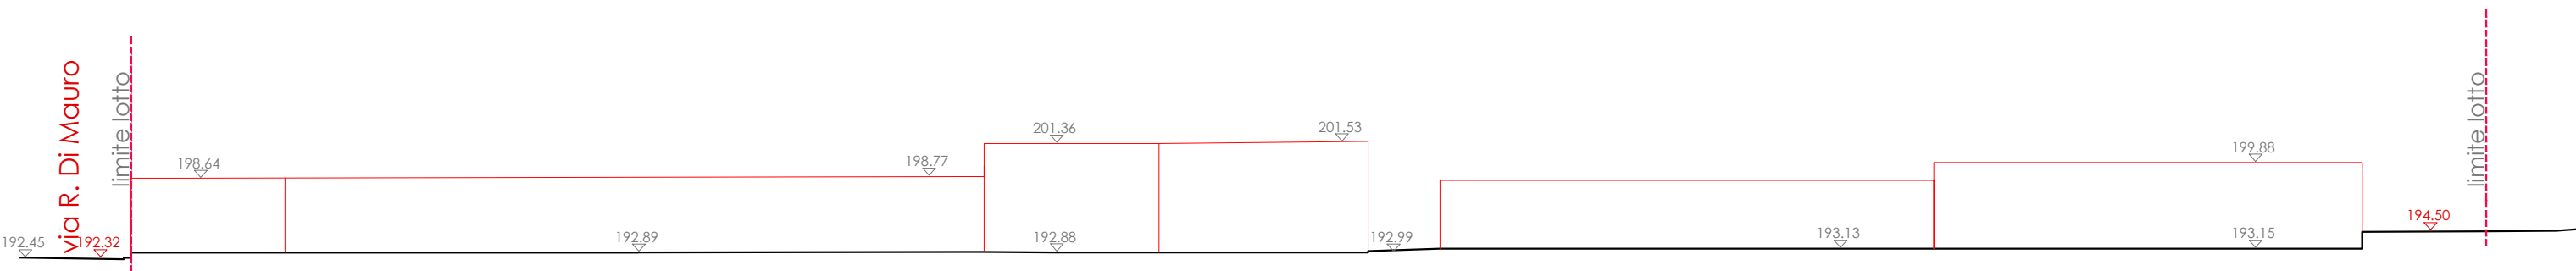


PROFILO 5
Rapp. 1 / 500

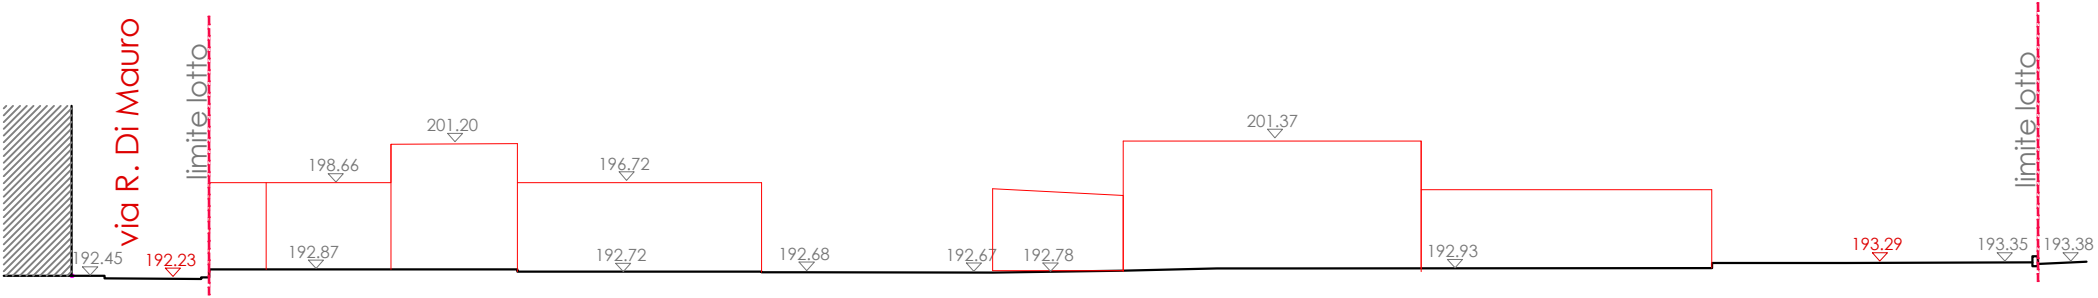

KEY-PLAN RAPP. 1 / 1000

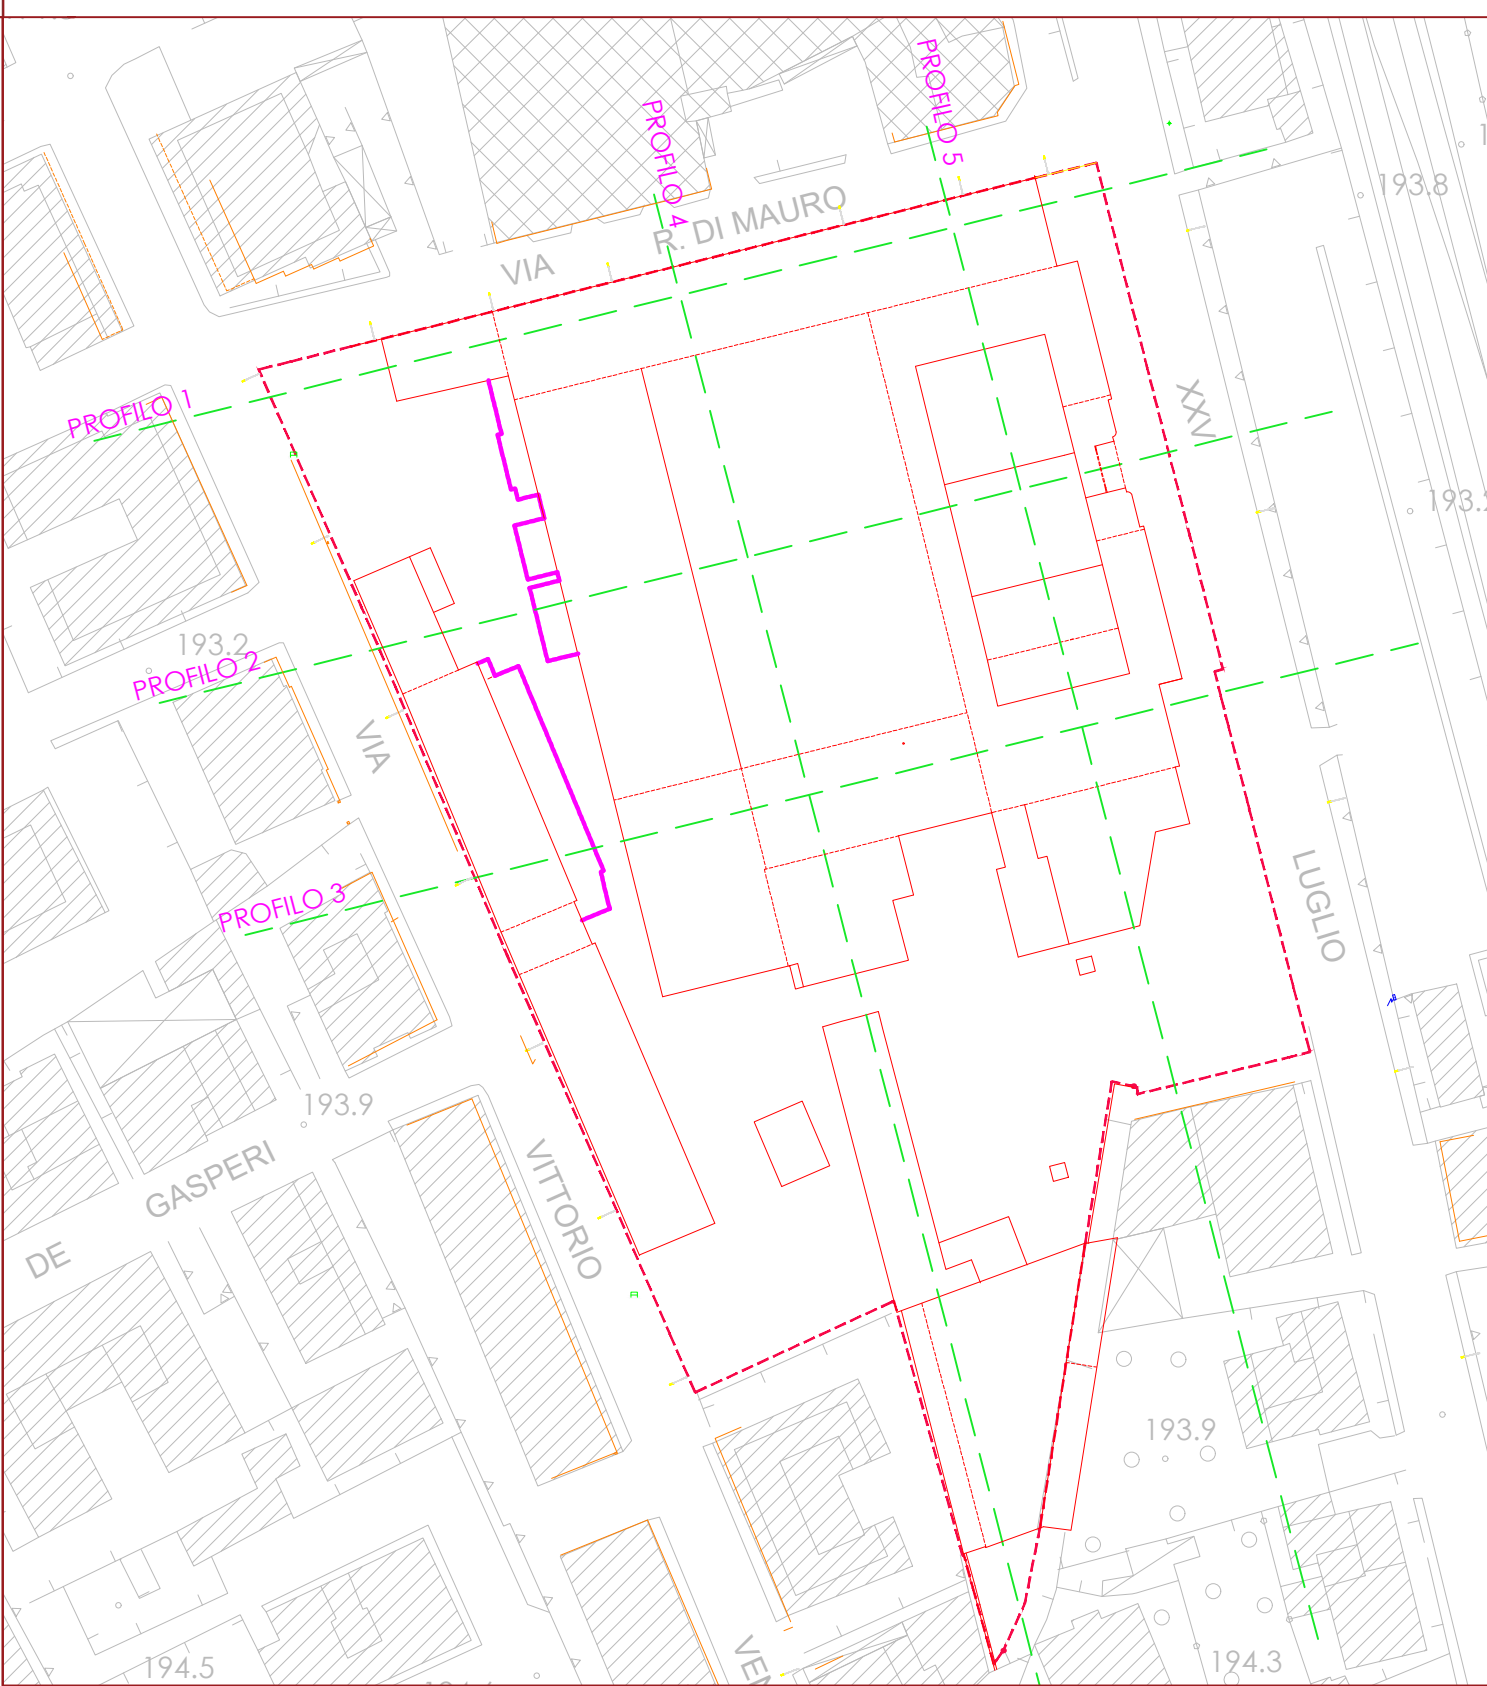


STRALCIO CATASTALE RAPP.1/1000

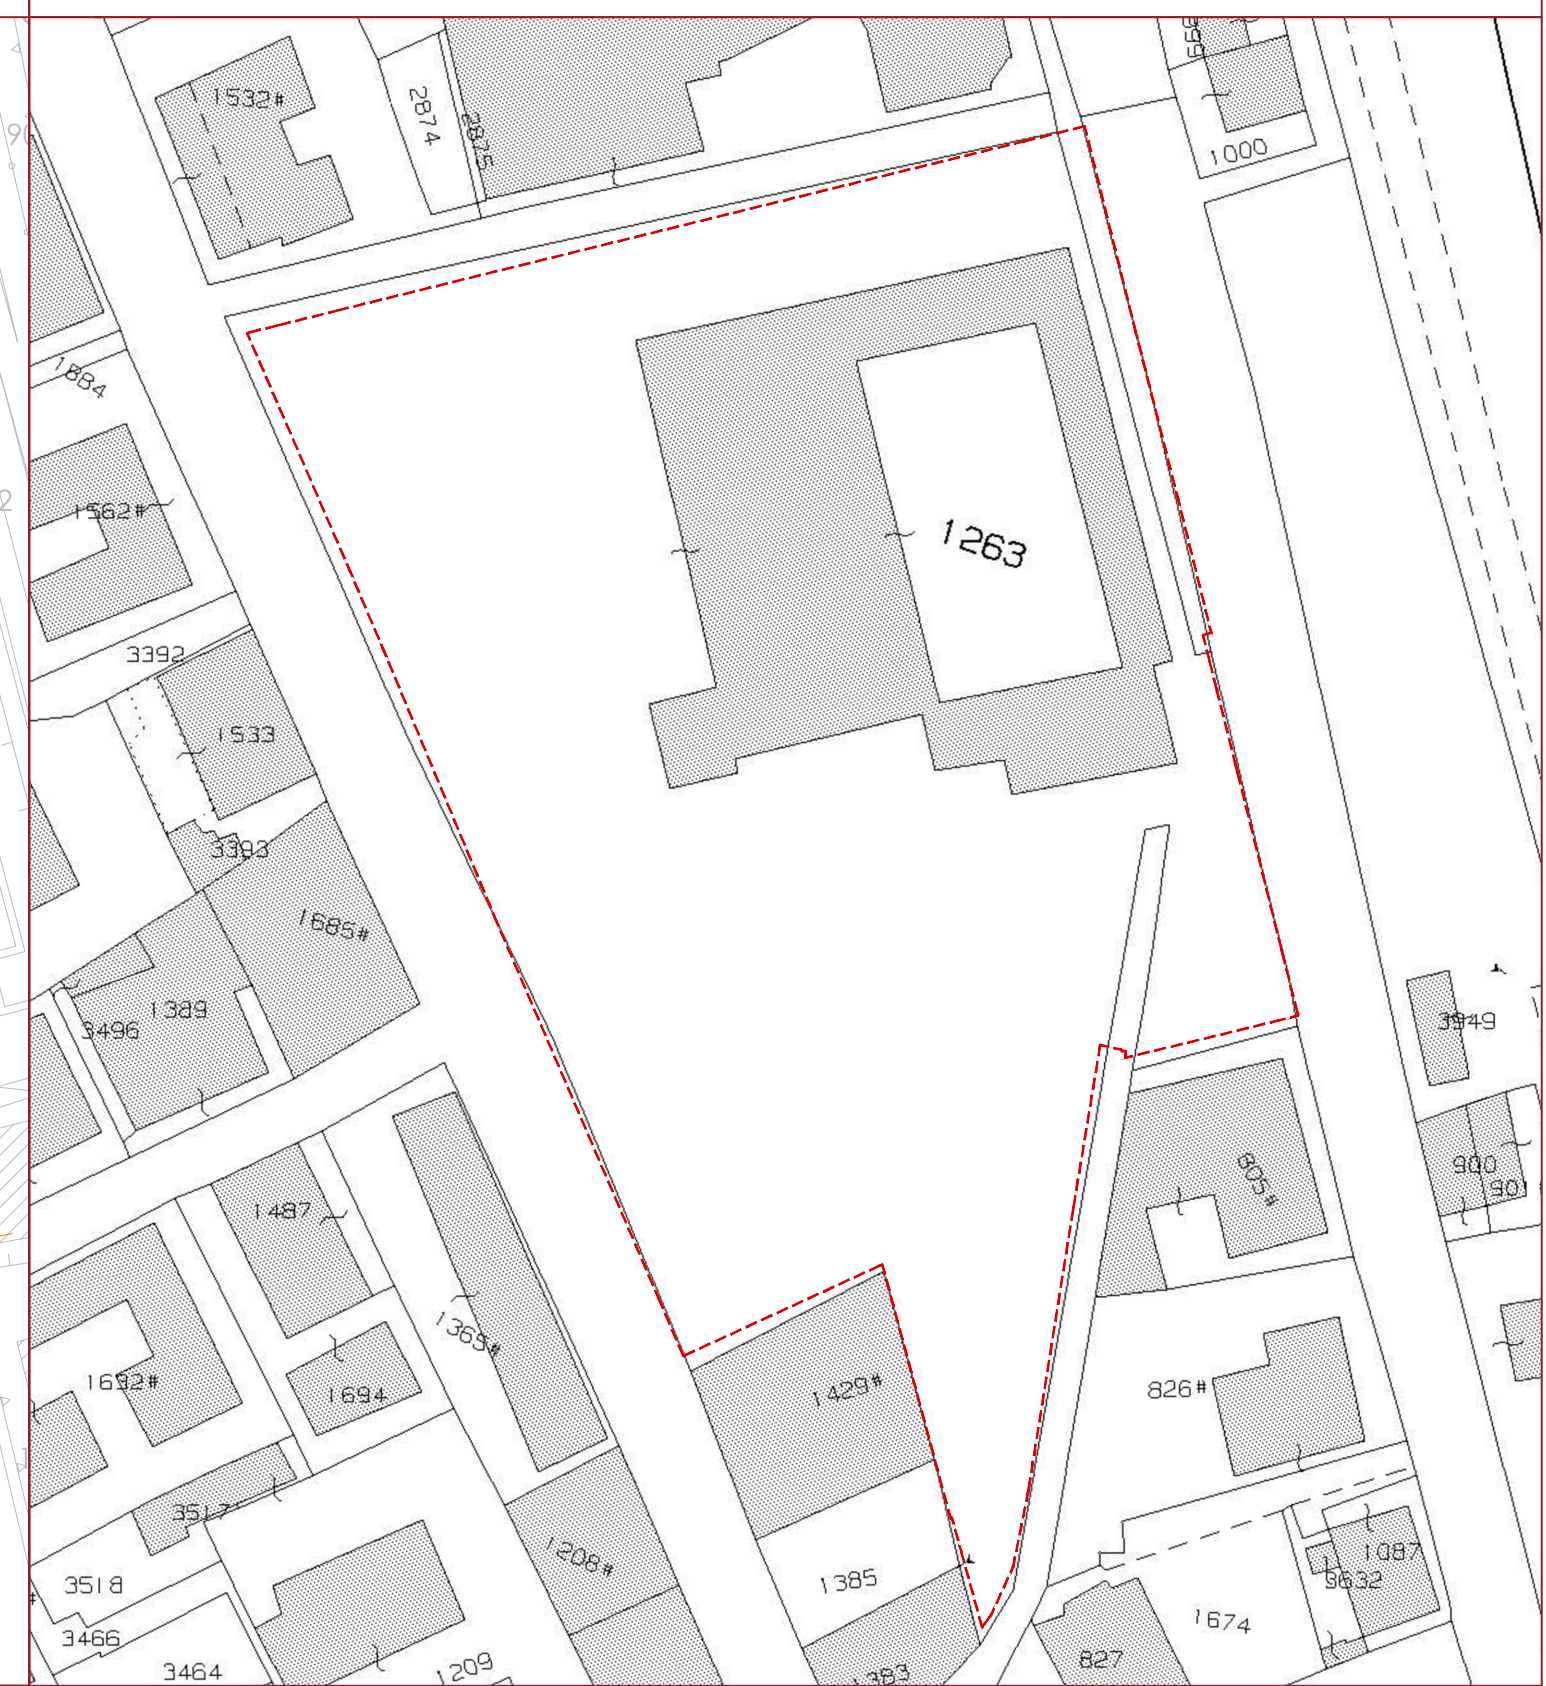

PROSPETTI RAPP. 1 / 200



PROSPETTO SU VIA XXV LUGLIO
Rapp. 1 / 200

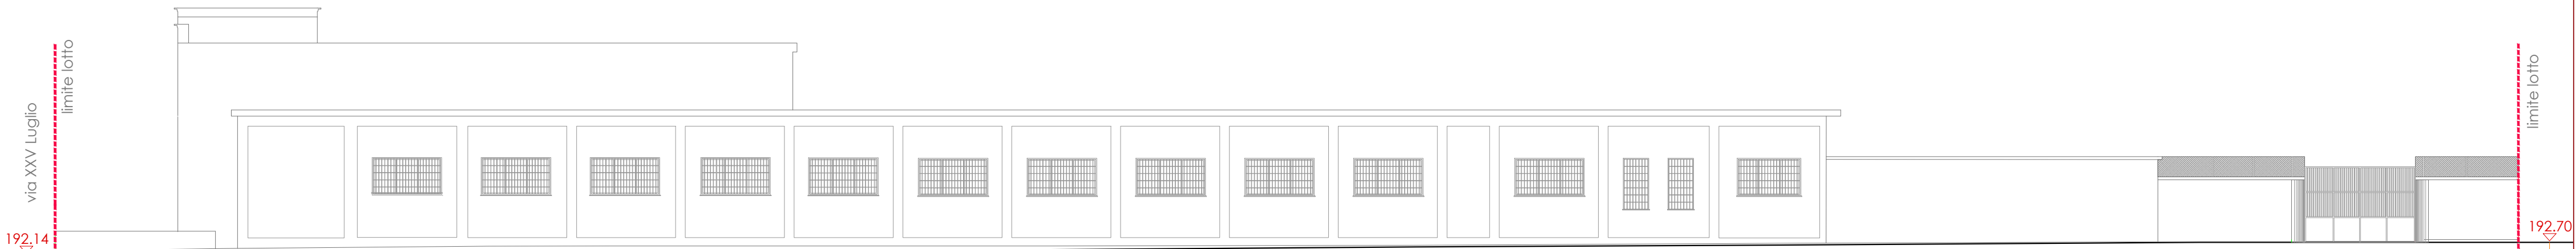


PROSPETTO SU VIA R. DI MAURO
Rapp. 1 / 200

A T p _ 0 2

"Tipografia Di Mauro"

Ambito di Riqualificazione degli edifici
speciali della tradizione produttiva cavese

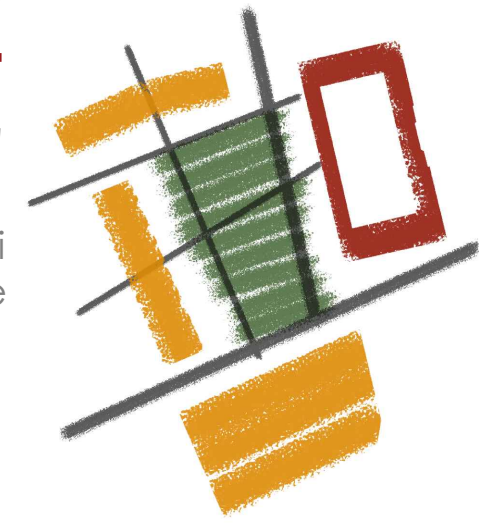

Schema di Assetto Preliminare

ai sensi dell'articolo 102 delle Norme Tecniche di Attuazione
del Piano Urbanistico Comunale e dell'articolo 60 del RUEC

committenza:	Di Agostino Costruzioni del geom. Di Agostino Giuseppe s.r.l. mandatario
gruppo di progettazione:	dott.ssa geol. Rosanna Miglionico aspetti geologici e ambientali geom. Giuseppe Baldi rilevi topografici e architettonici
arch. Giovanni Infante	progettista incaricato
arch. Domenico Mandara	collaboratore

Elaborato:
Stato di Fatto:
profili, sezioni, prospetti

1.4