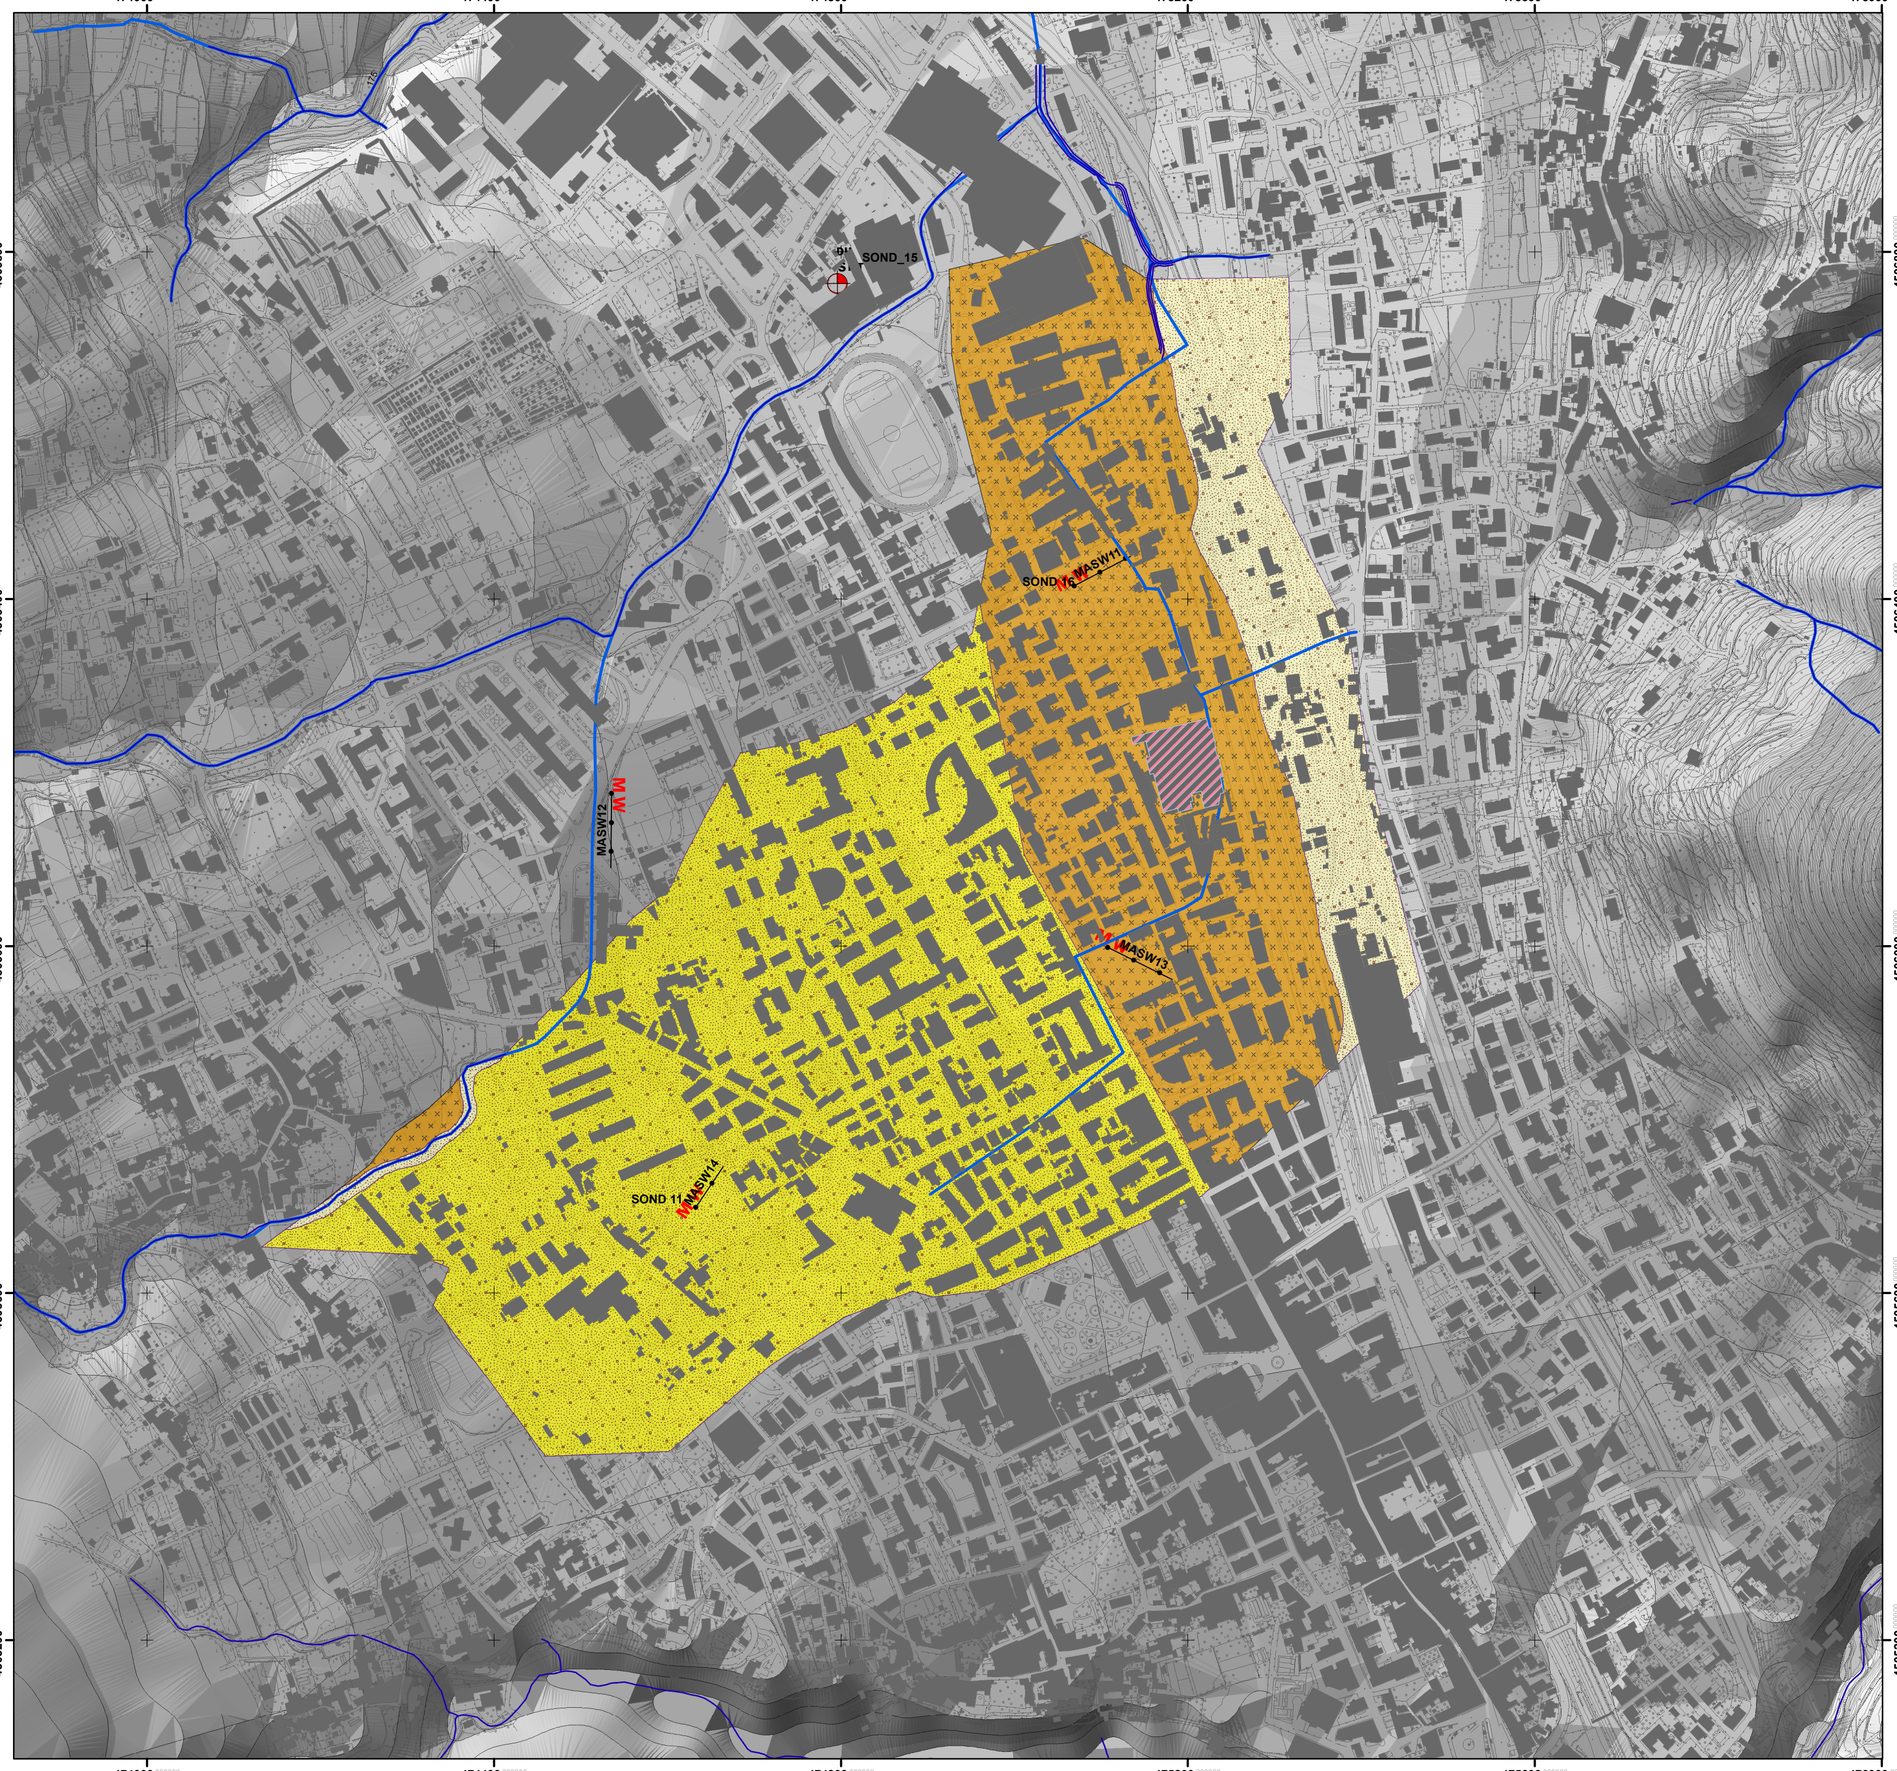

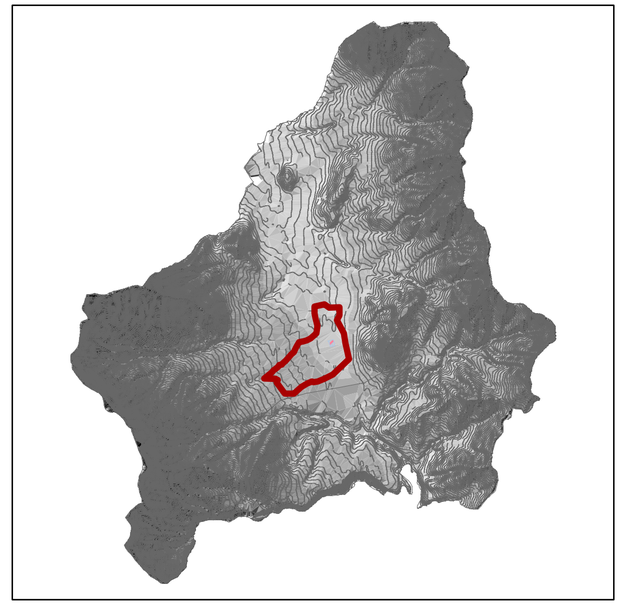

Sagoma Edificio ex Di Mauro

DOMINANTE DEPOSITI SCIOLTI QUATERNARI

Spessore >10m

Limi- sabbiosi piroclastitici, passanti ad alternanze di detriti e sabbie e limi piroclastici in appoggio sul substrato carbonatico

Spessore >30m

Limi-sabbiosi -argillosi piroclastici in appoggio su banchi di tufo grigio (ignimbrite campana)

Limi- sabbiosi piroclastici passanti ad alternanze di detriti e sabbie limose piroclastitche in appoggio sul substrato carbonatico

Indagini geognostiche pregresse

SPT — Sondaggio geognostico a carotaggio continuo

MW — INDAGINE MASW

ATp_02

"Tipografia Di Mauro"

Ambito di Riqualificazione degli edifici speciali della tradizione produttiva cavese

Città di Cava de' Tirreni

Schema di Assetto Preliminare

ai sensi dell'articolo 102 delle Norme Tecniche di Attuazione del Piano Urbanistico Comunale e dell'articolo 60 del RUEC

committenza:

MD S.p.A.
proprietà/mandante

Di Agostino Costruzioni
del geom. Di Agostino Giuseppe s.r.l.
mandatario

gruppo di progettazione:

arch. Giovanni Infante *progettista incaricato*

arch. Domenico Mandara *collaboratore*

dott.ssa geol. Rosanna Miglionico
aspetti geologici e ambientali

geom. Giuseppe Baldi
rilievi topografici e architettonici

Elaborato:

Relazione geologica preliminare

Carta Geolitolica del sottosuolo

R.3

1:5.000

N

scala: _____

revisione: ____

data: giugno 2022