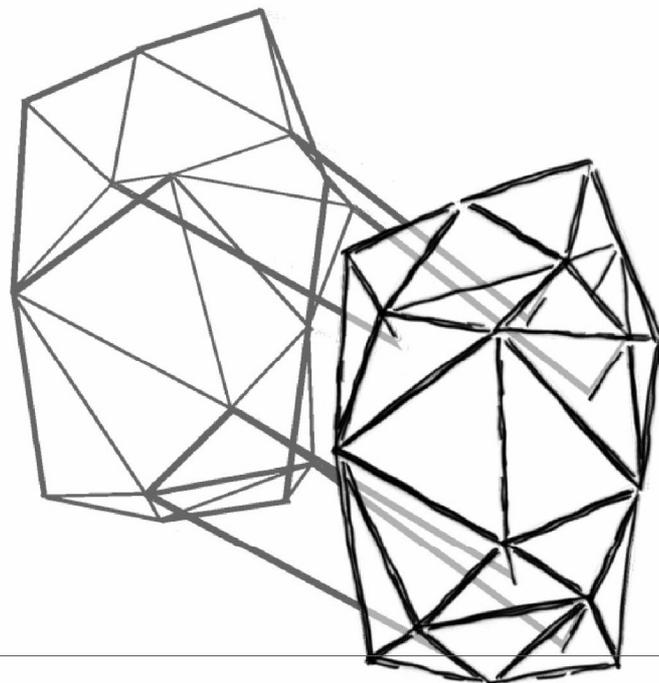




Comune di Cava de' Tirreni

Provincia di Salerno



Recupero complesso edilizio San Lorenzo denominato "ex a silo di MendicITÀ" Il Lotto

Dirigente del 4° Settore Lavori Pubblici
ing. Antonino Attanasio

Responsabile Unico del Procedimento
ing. Gabriele De Pascale

Supporto al RUP
ing. Angelo D'Amico

GRUPPO DI PROGETTAZIONE

Architettura
arch. Giosuè Gerardo Saturno

Strutture e impianti
Studio Paris Engineering

Geologia
dott.ssa geol. Rosanna Miglionico

Sicurezza
ing. Gianluigi Accarino

Restauro artistico
dott. Fabio Siniscalchi

Elaborati grafici dello stato di fatto ante
demolizioni

R.07

Revisione n.	data	oggetto
--------------	------	---------

1

2

3

SCALA
1:100

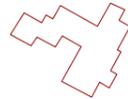
FILE: R_07.doc

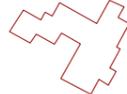
DATA
marzo 2022

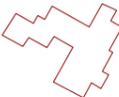
ANTE DEMOLIZIONI

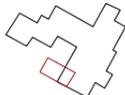
via San Lorenzo

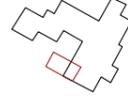
Copertura

Level 3 

Level 2 

Level 1 

Level 0+ 

Level 0 

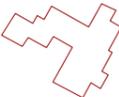
via Gaudio de' Morti

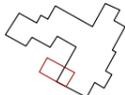
POST DEMOLIZIONI

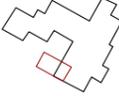
via San Lorenzo

Copertura

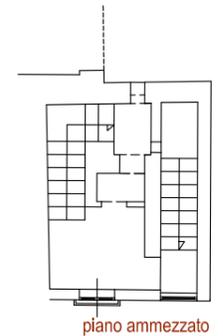
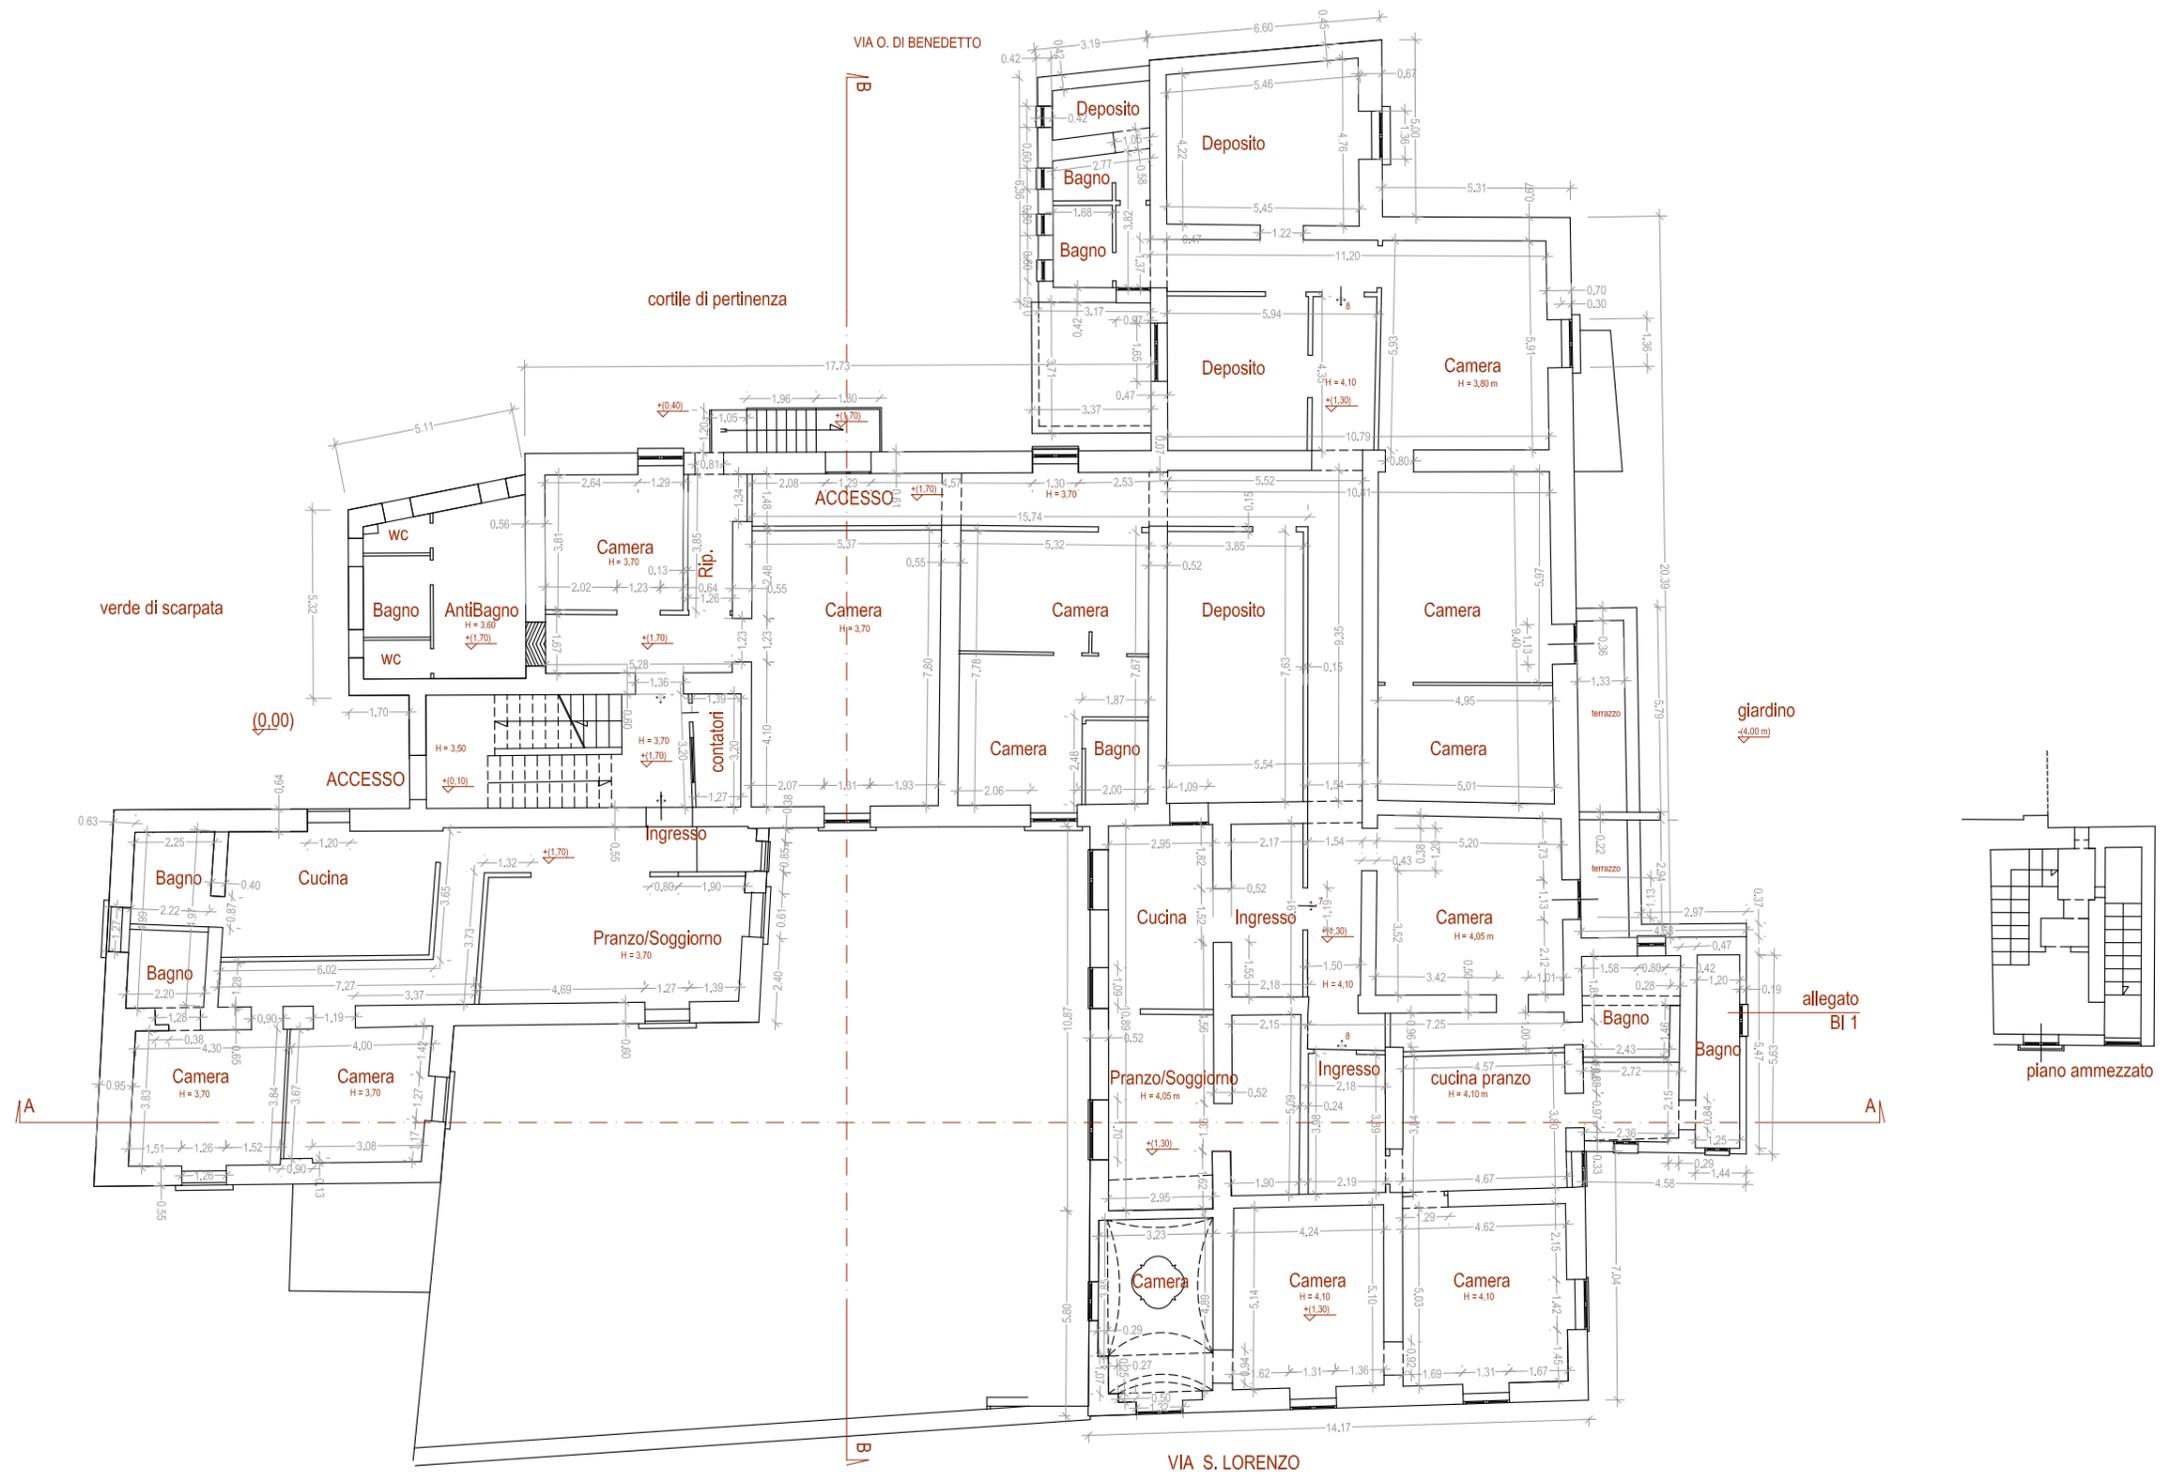
Level 2 

Level 1 

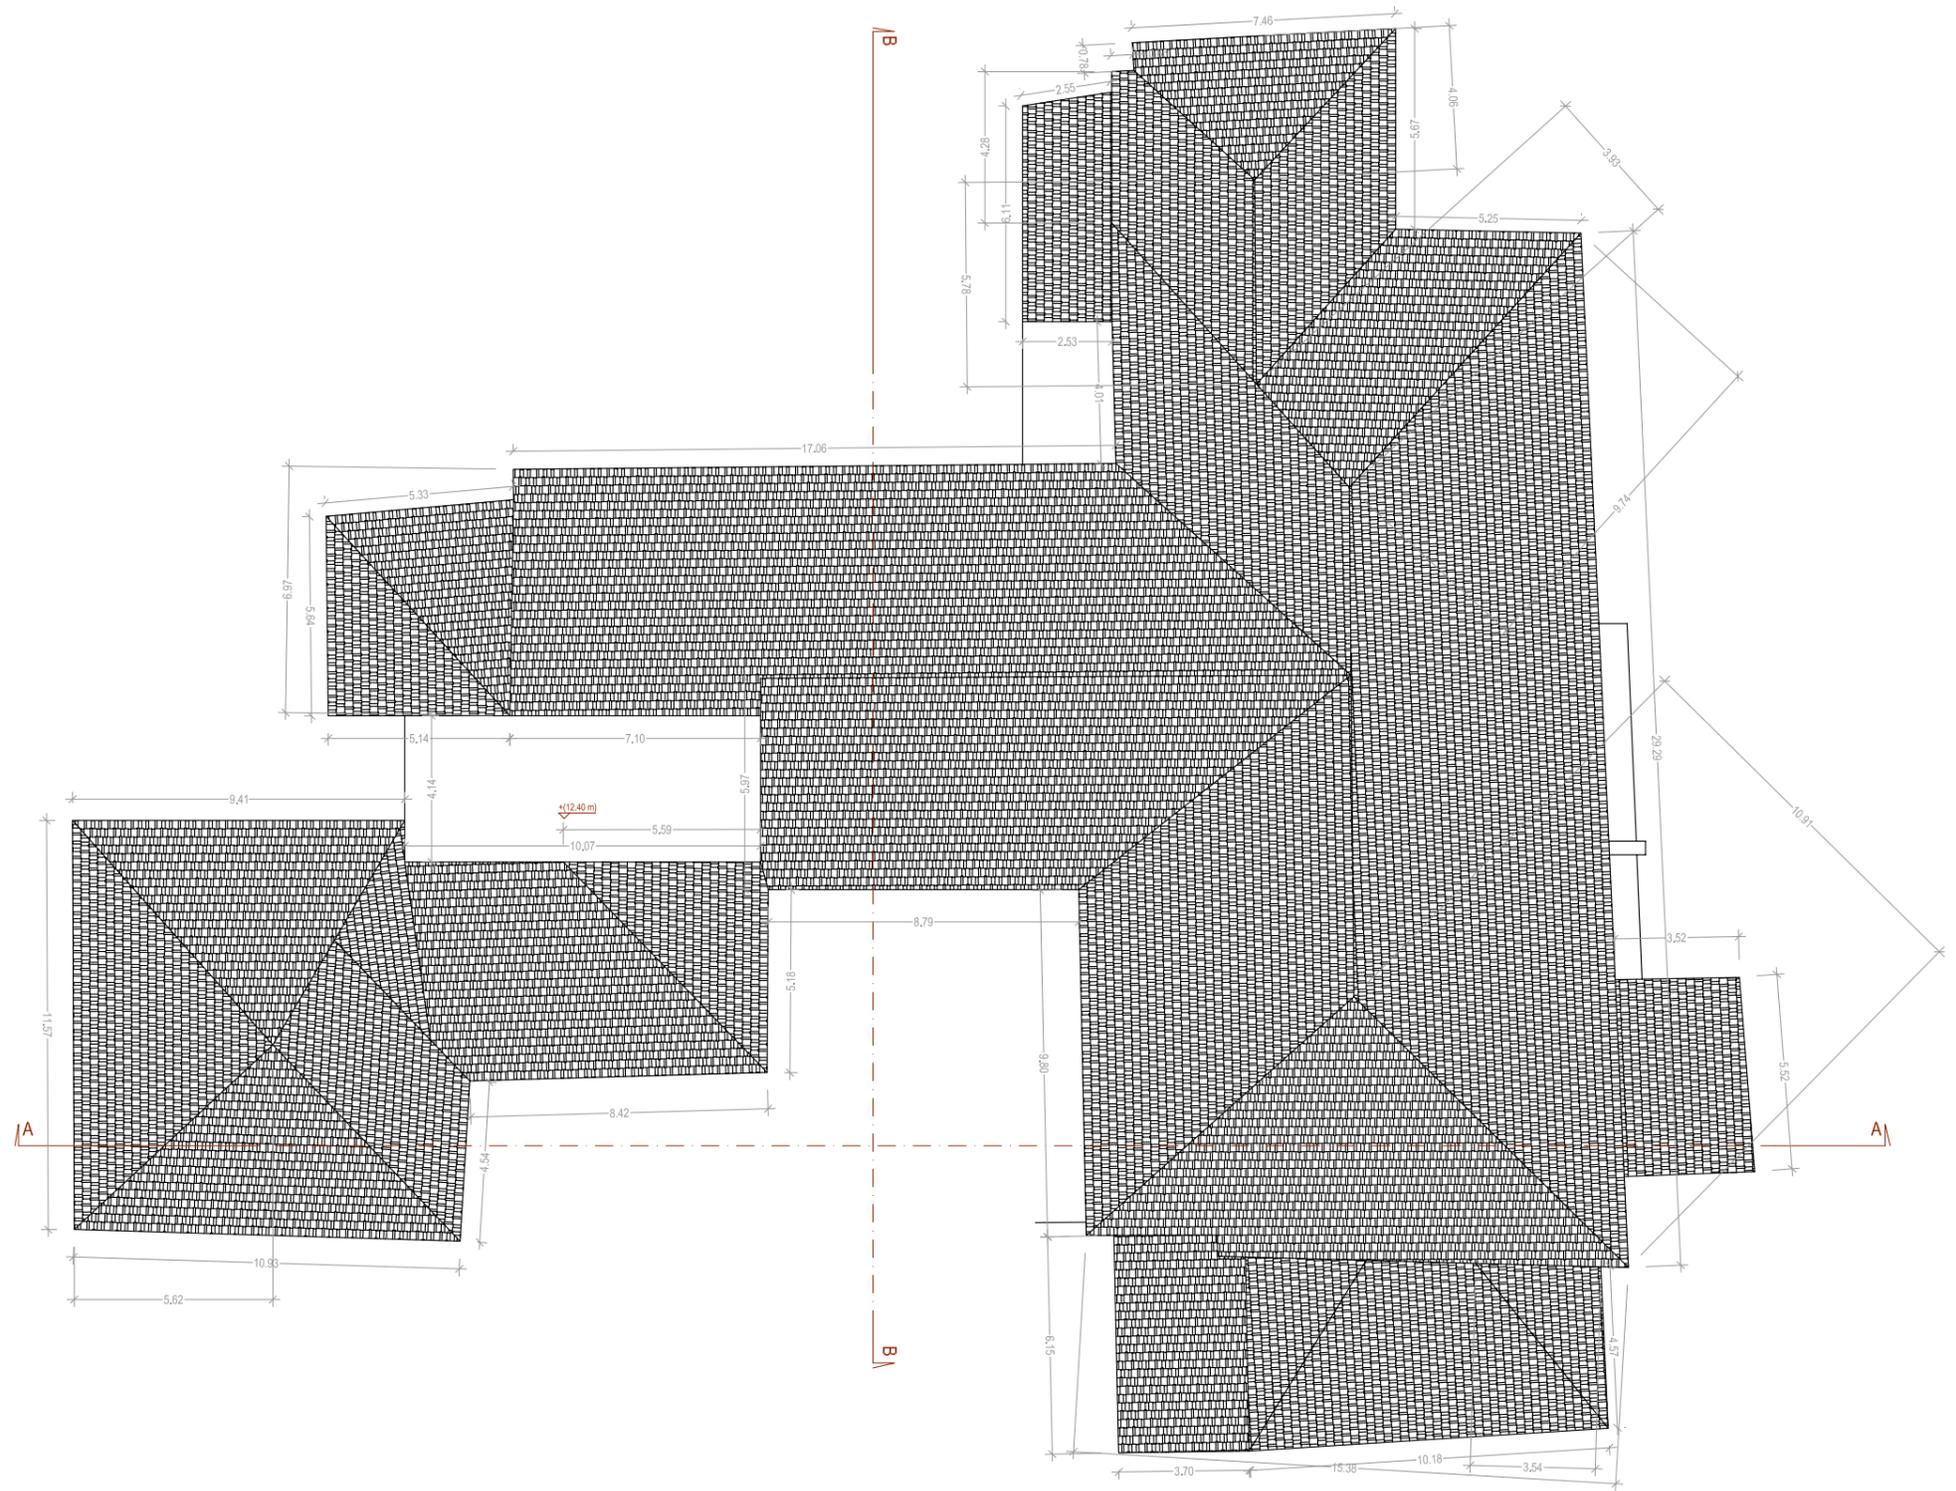
Level 0+ 

Level 0 

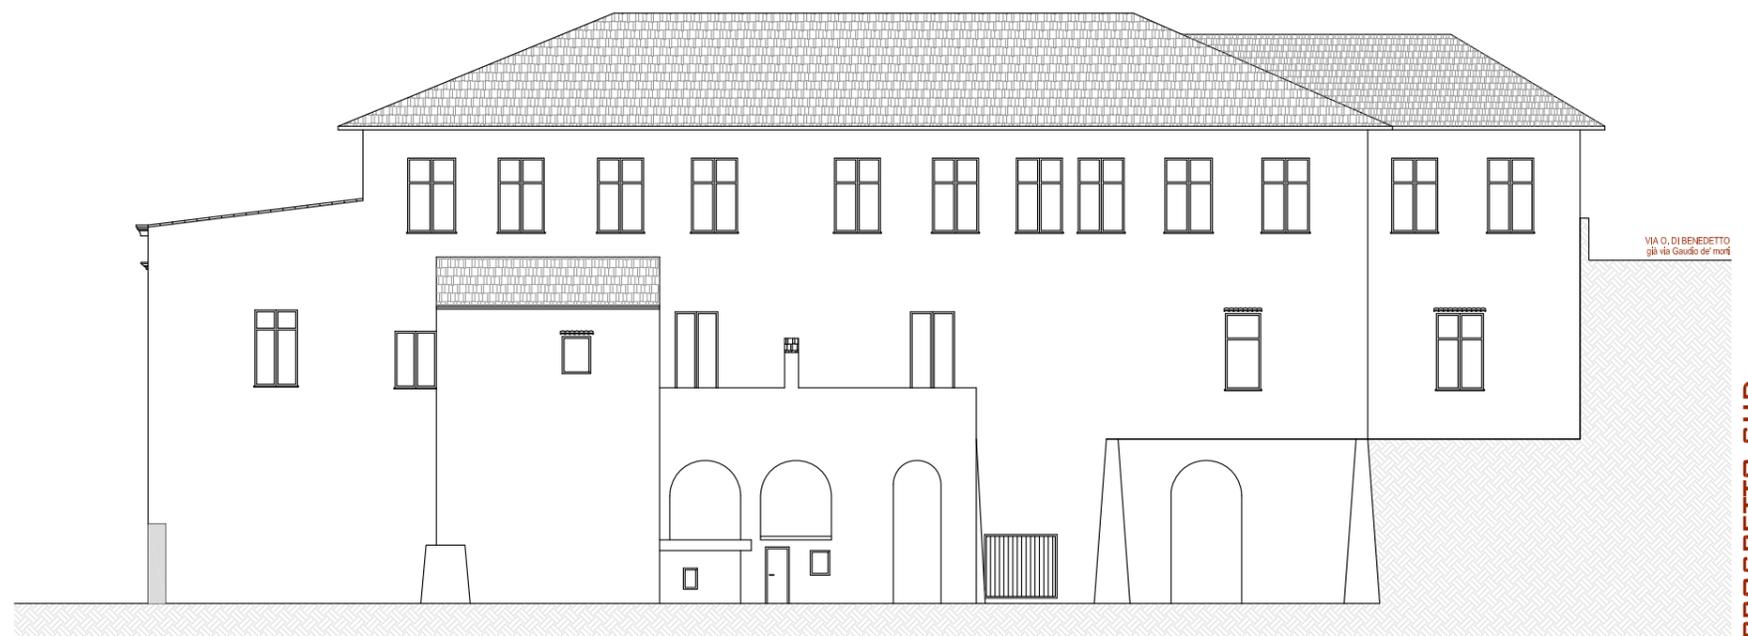
via Gaudio de' Morti





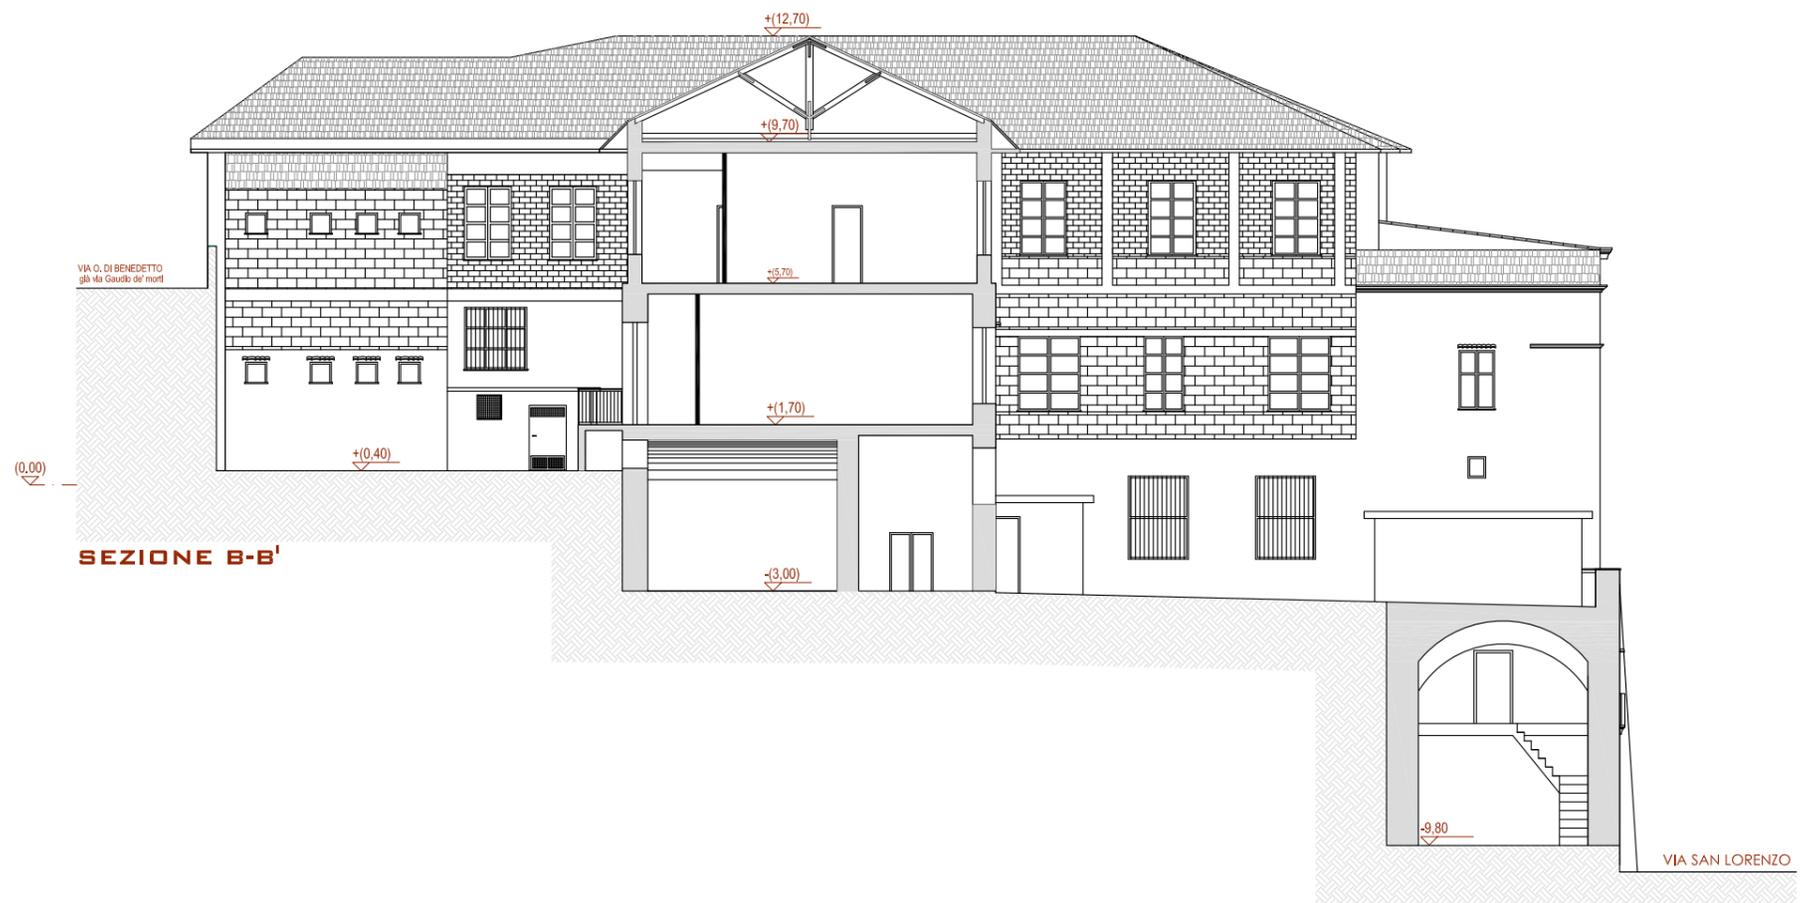








SEZIONE A-A'



SEZIONE B-B'