



STATO DI FATTO


via Gaudio de' Morri

- Via San Lorenzo
- +260.00 Copertura
 - +255.60 Livello 2
 - +252.87 Livello 1+
 - +250.10 Livello 1
 - +247.07 Livello 0+
 - +244.30 Livello 0

▲ n con uffici



Comune di Cava de' Tirreni
Provincia di Salerno

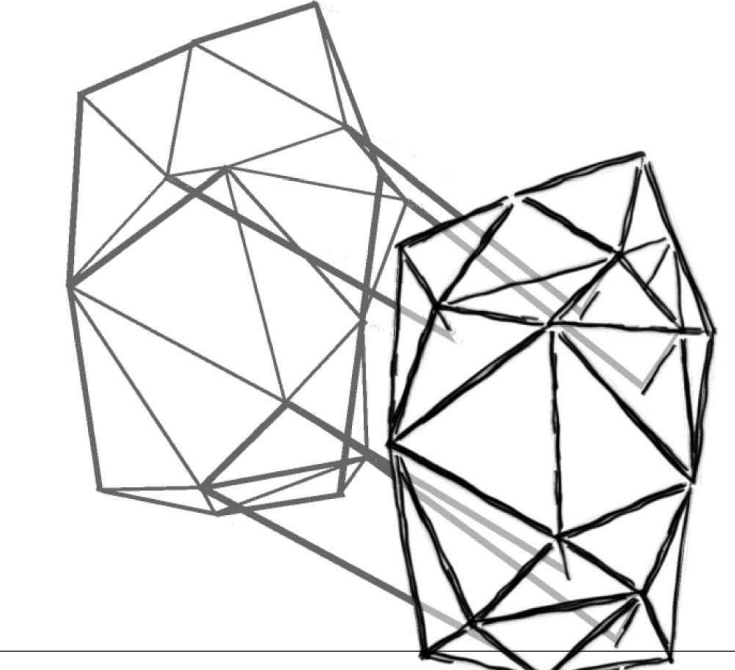

Recupero complesso edilizio San Lorenzo
denominata to "ex a/slo di Mendicita'"

Il Lotto

Direttore del #Settore Lavori Pubblici Resp. Procedimento: Ing. Salvatore De Falco Supporto al RUP: Ing. Angelo Crivello

GRUPPO DI PROGETTAZIONE
Architettura: Studio e impianti: Studio Pannofino; Geologia: Ing. Roberto Ruggiero; Sicurezza: Ing. Giuseppe Accardo; Restauro artistico: Ing. Paolo Braccini

Rilevo stato di fatto, analisi del degrado e materiali; planimetria generale

RM.01

Revisione n. data oggetto

SCALA 1:100 FILE: RM_01.dwg DATA marzo 2022