



- +260.00 Copertura
- +255.60 Livello 2
- +252.87 Livello 1+
- +250.10 Livello 1
- +247.07 Livello 0+
- +244.30 Livello 0

Via San Lorenzo


PROFILO 1 - 1

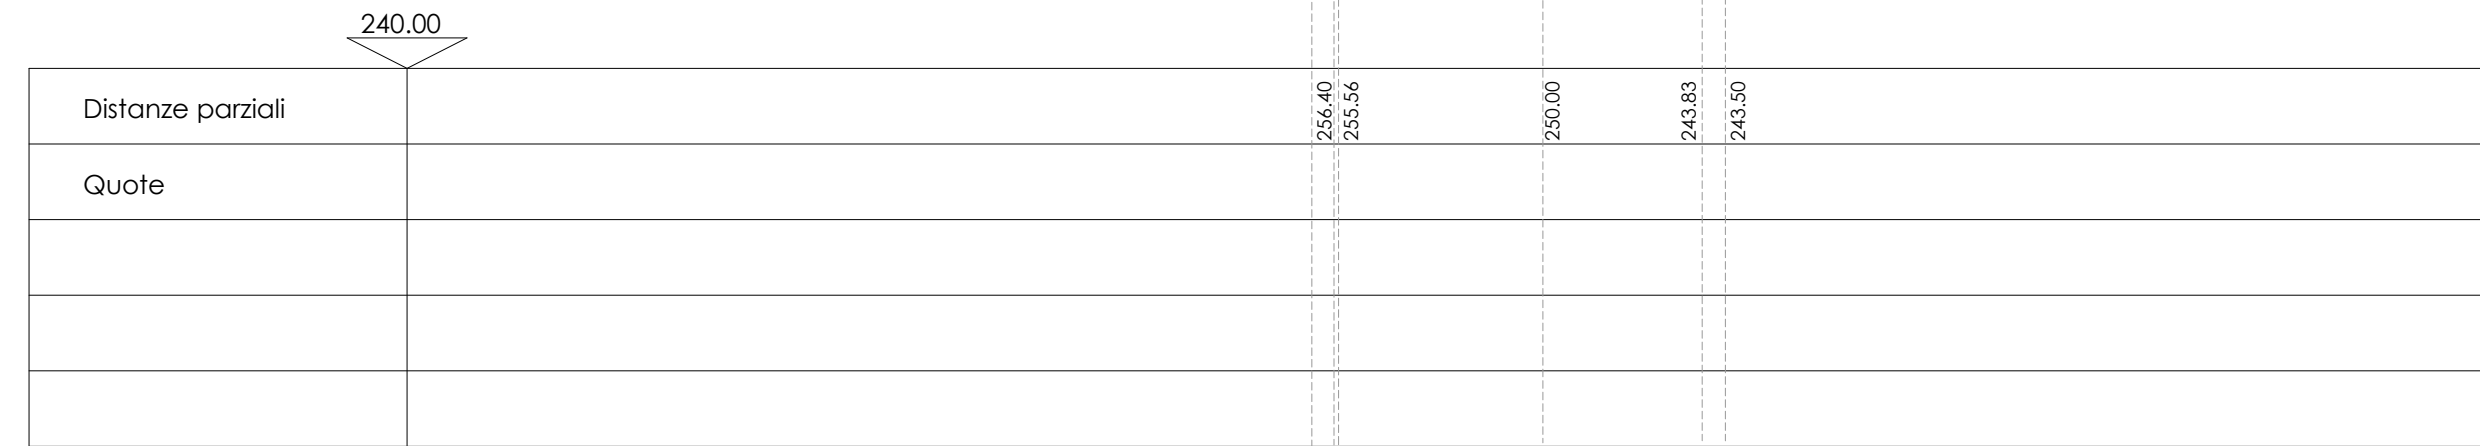


PROFILO 2 - 2

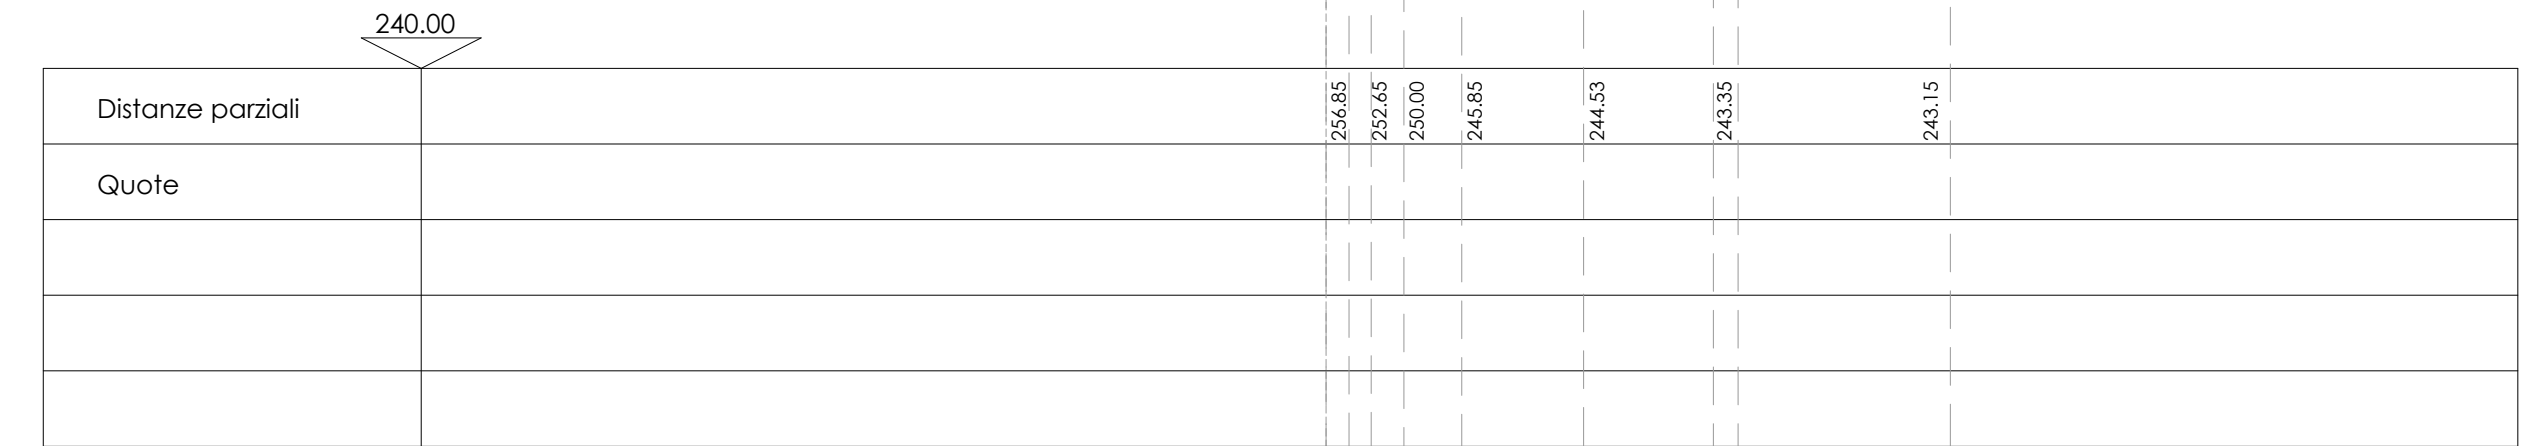


PROFILO 3 - 3

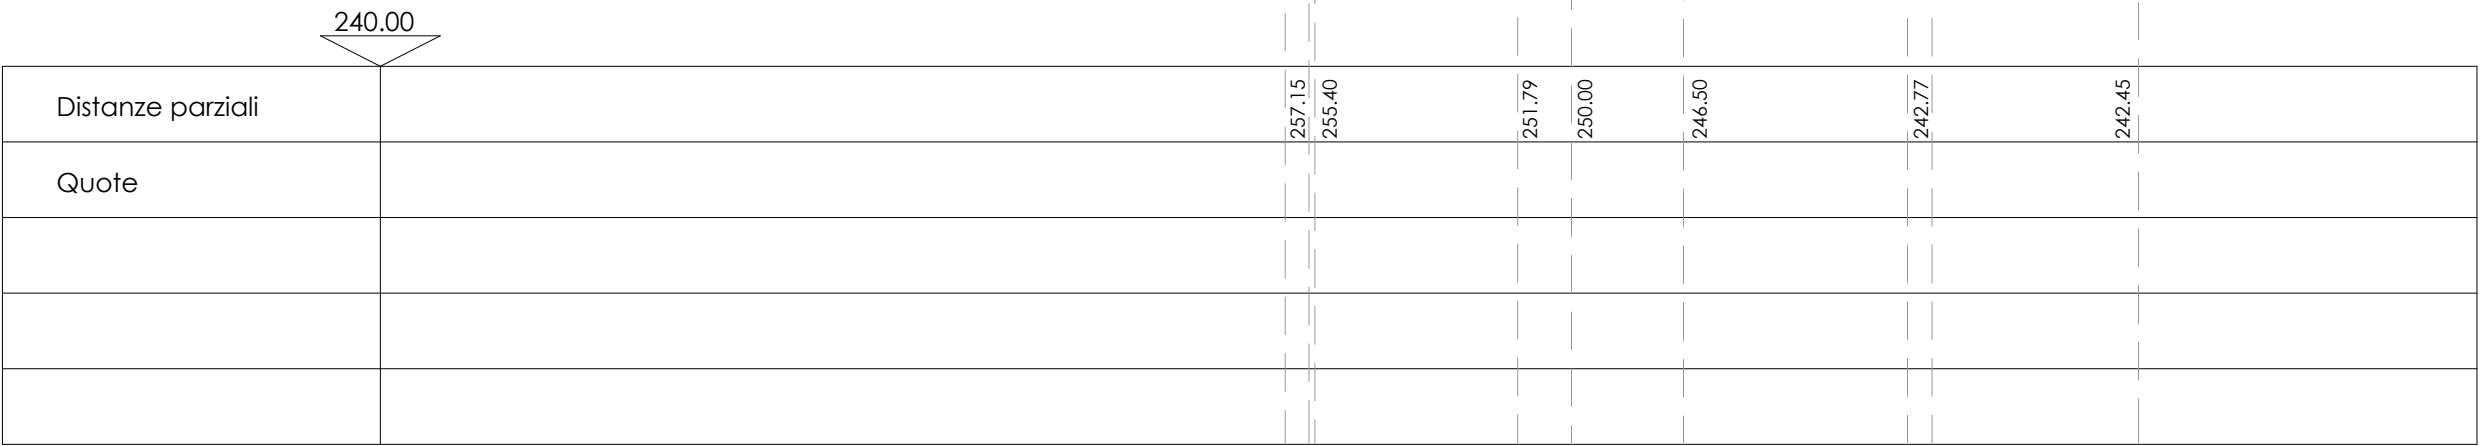


PROFILO 4 - 4

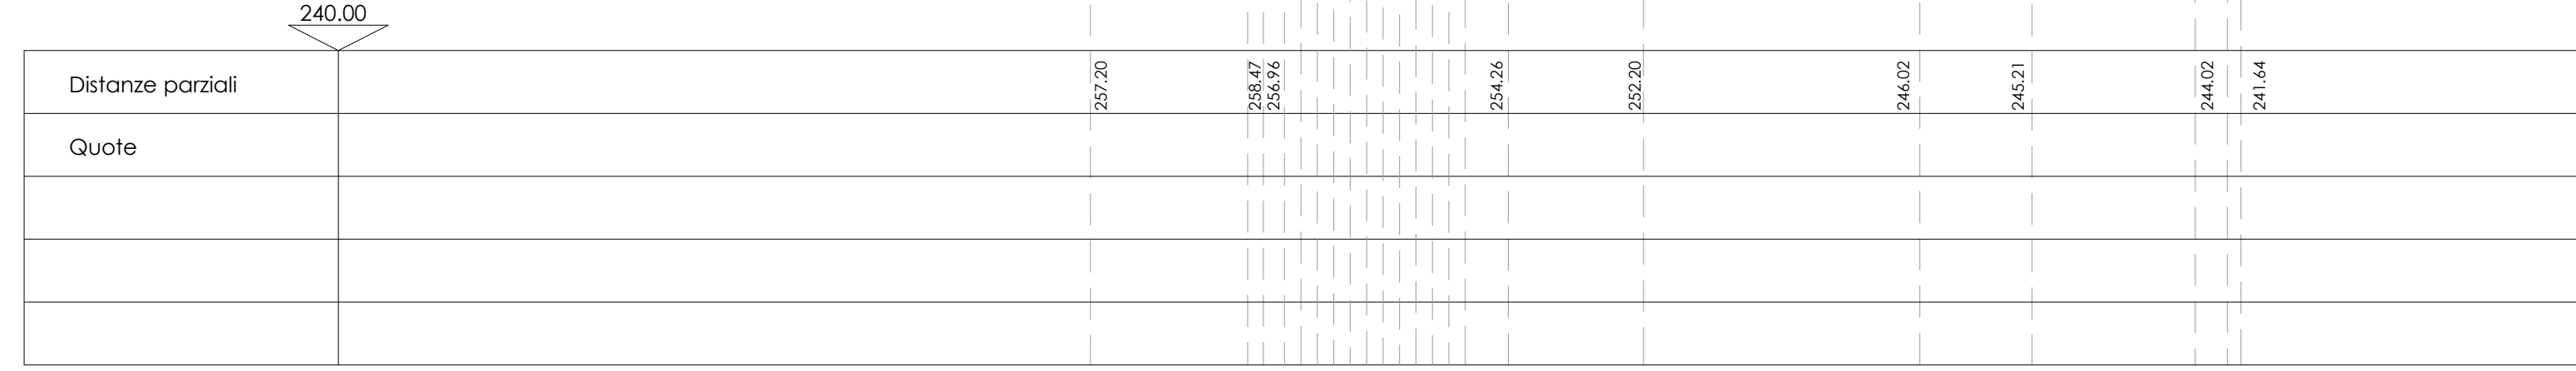


PROFILO 5 - 5

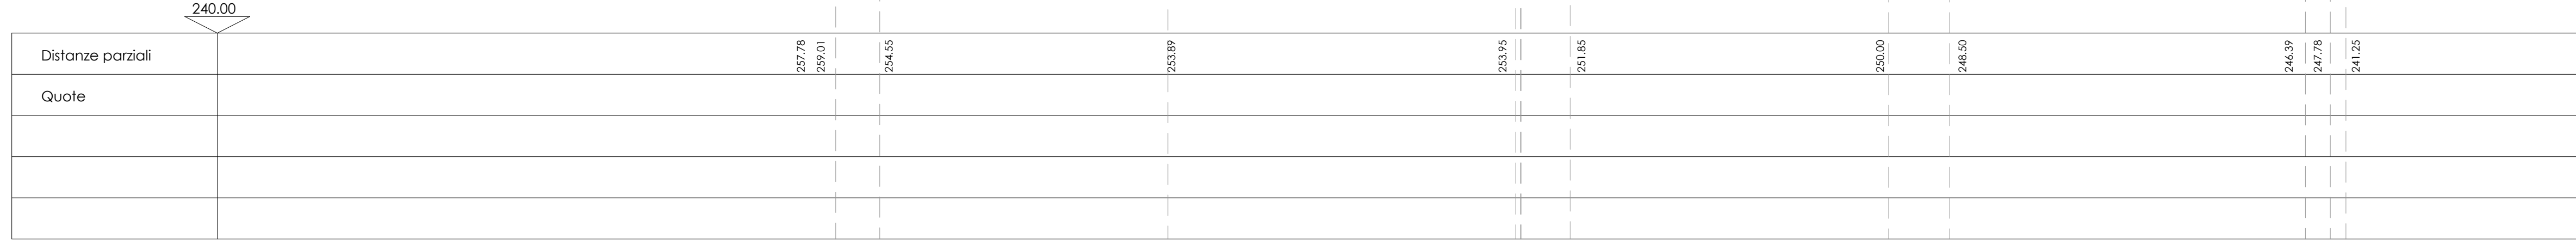


PROFILO 6 - 6

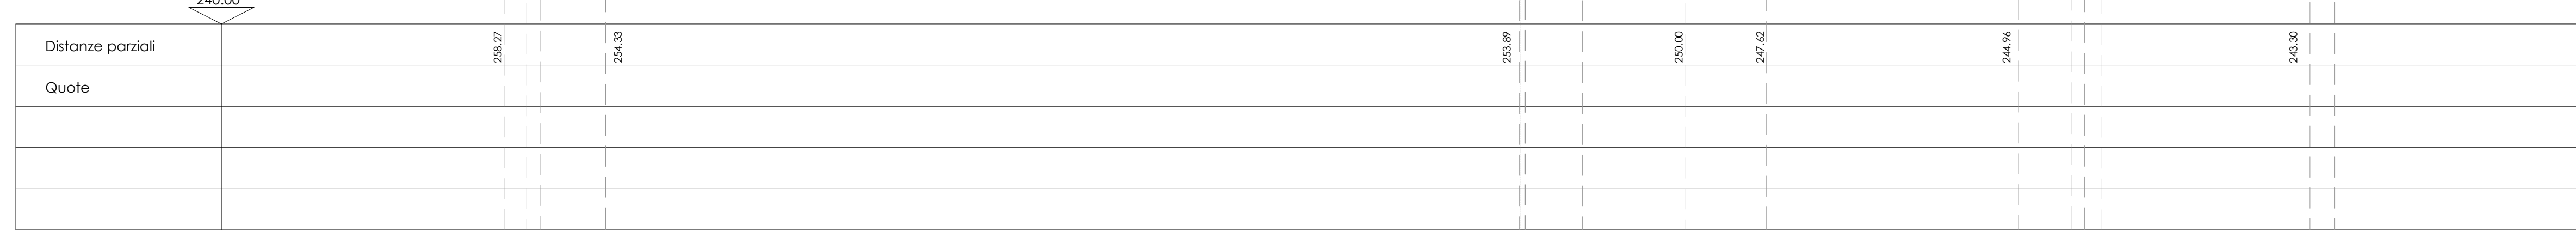

PROFILO 7 - 7

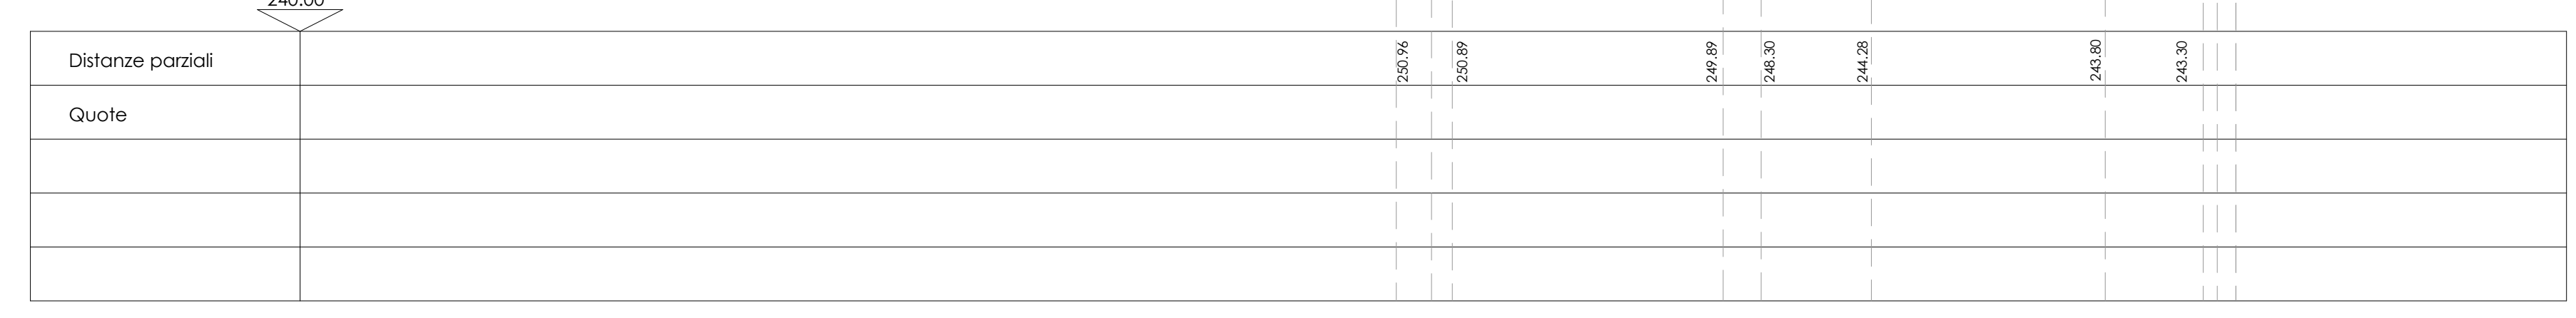

Comune di Cava de' Tirreni
Provincia di Salerno

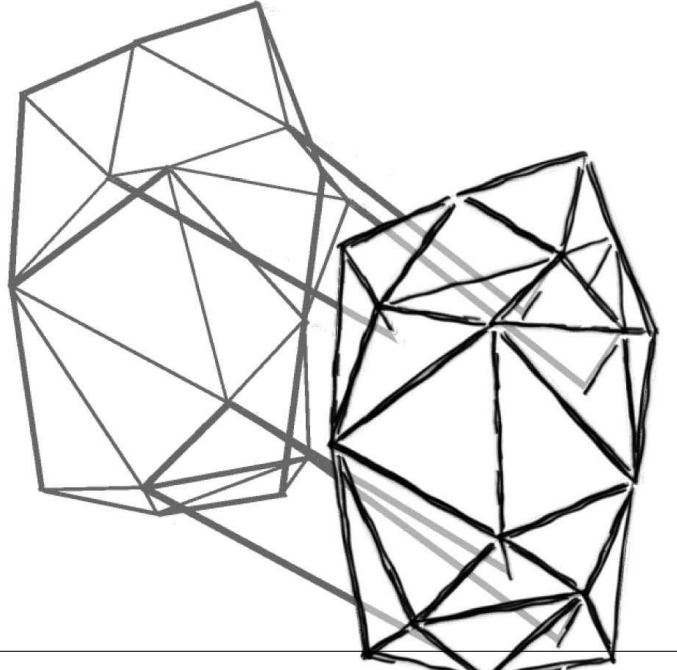

Recupero complesso edilizio San Lorenzo
denominato "ex a slio di Mendicita"
Il Lotto

Direttore del Settore Lavori Pubblici
Responsabile Tecnico del Procedimento
Supporto al RUP

GRUPPO DI PROGETTAZIONE
Architettura
Strutture e impianti
Geologia
Sicurezza
Restauro artistico

Rilevo stato di fatto, analisi del degrado e
materiali: profili altimetrici da 1 a 7

RM.02

Revisione n. data oggetto

SCALA
1:100
FILE: RM_02.dwg
DATA
marzo 2022