


STATO DI FATTO

via Gaudio de' Morri

Via San Lorenzo

- +260.00 Copertura
- +255.60 Livello 2
- +252.87 Livello 1+
- +250.10 Livello 1
- +247.07 Livello 0+
- +244.30 Livello 0

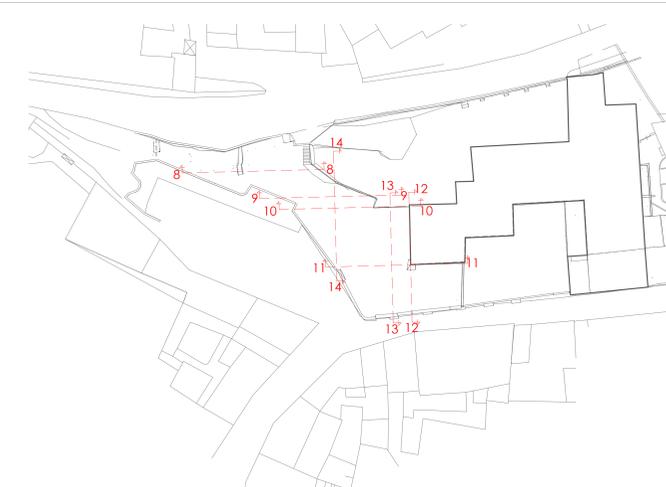

PROFILO 8 - 8



PROFILO 9 - 9



PROFILO 10 - 10



PROFILO 11 - 11




PROFILO 12 - 12




PROFILO 13 - 13



PROFILO 14 - 14

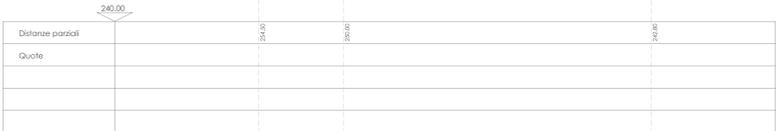

Comune di Cava de' Tirreni
Provincia di Salerno

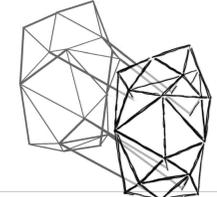

Recupero complesso edilizio San Lorenzo
denominato "ex a silo di Mendicita"
Il Lotto

Direttore del Settore Lavori Pubblici
Responsabile Tecnico del Procedimento
Supporto al RUP

GRUPPO DI PROGETTAZIONE
Architettura
Struttura e impianti
Geologia
Sicurezza
Restauro artistico

Rilevo stato di fatto, analisi del degrado e materiali; profili altimetrici da 8 a 14

RM.03

Revisione n.	data	oggetto
1		
2		
3		

SCALA 1:100 FILE: RM_03.dwg DATA marzo 2022