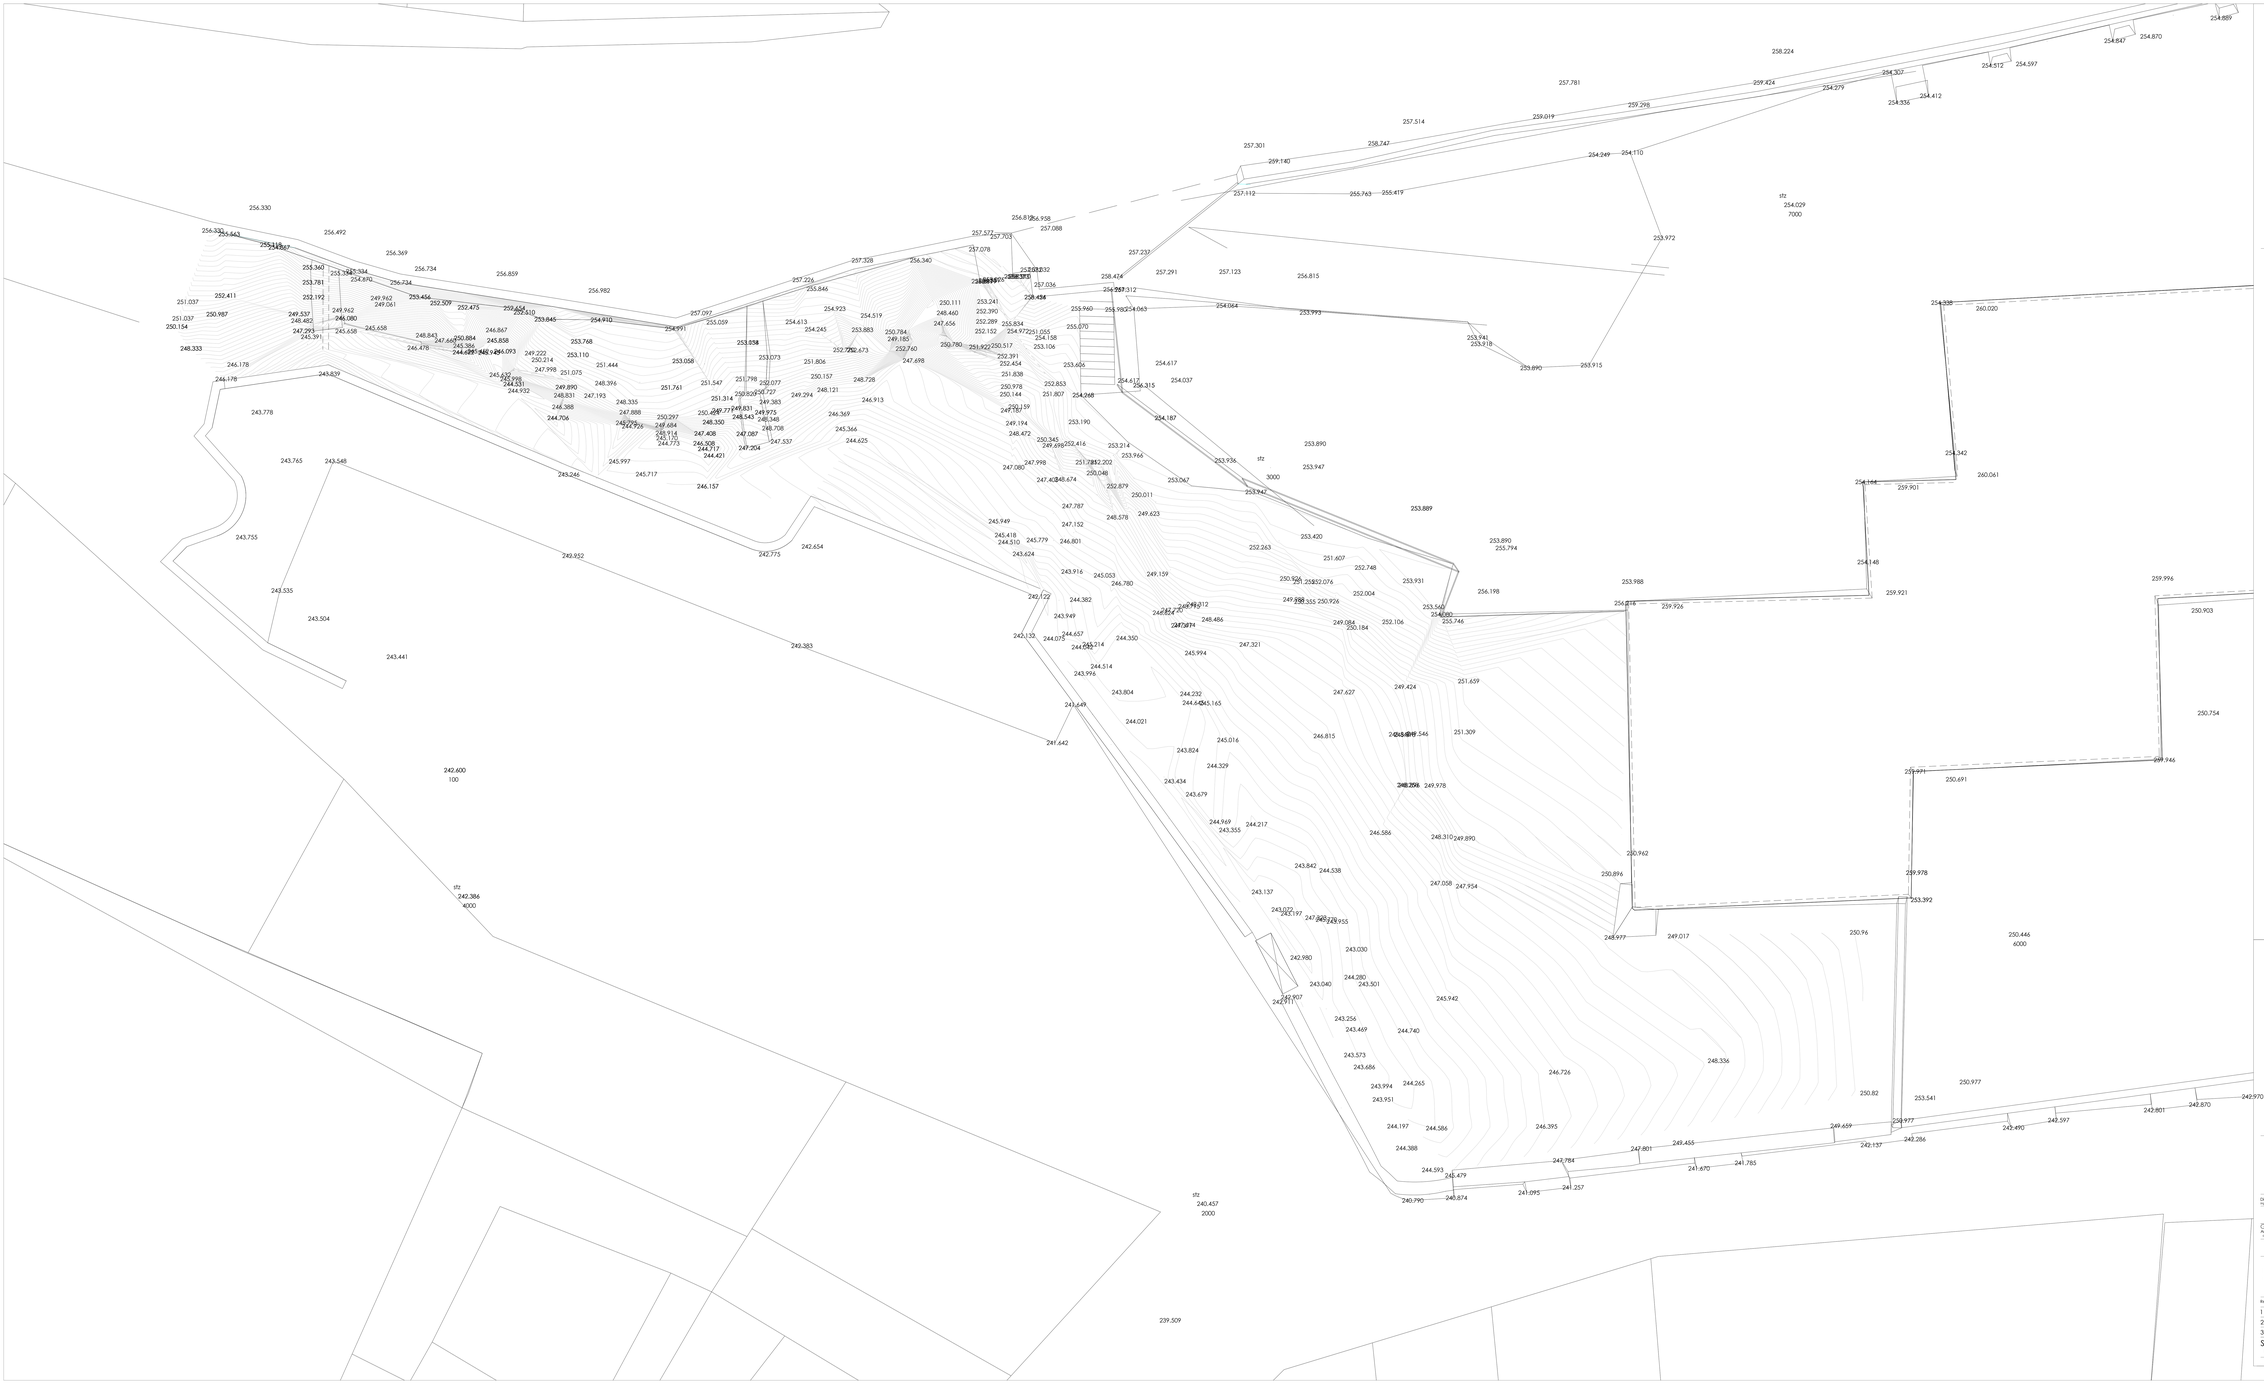

RILIEVO METRICO

QUOTA PAVIMENTO E ALTEZZA	QUOTA PAVIMENTO E ALTEZZA
QUOTA LINEARE	QUOTA LINEARE
ALTEZZA	ALTEZZA
NUMERO SCALINI	NUMERO SCALINI
DIMENSIONI INFISSI	DIMENSIONI INFISSI
LINEE DI SEZIONE	LINEE DI SEZIONE
DESCRIZIONE ELEMENTI ARCHITETTONICI DI PREGIO	DESCRIZIONE ELEMENTI ARCHITETTONICI DI PREGIO
DESCRIZIONE PAVIMENTAZIONE	DESCRIZIONE PAVIMENTAZIONE
ABACO INFISSI	ABACO INFISSI

Comune di Cava de' Tirreni
Provincia di Salerno

Recupero complesso edilizio San Lorenzo denominato "ex asilo di Mendicità"
II Lotto

Dirigente del 4°Settore Lavori Pubblici
Ing. Antonio Infunzio

Responsabile Unico del Procedimento
Ing. Gabriele De Filippo

Supporto al RUP
Ing. Angelo D'Arco

GRUPPO DI PROGETTAZIONE
Architettura
arch. Giovan Gerardo Salurno

Strutture e Impianti
STUDIO PAN Ingegneria

Geologia
dott.ssa geol. Rosanna Migliarese

Sicurezza
Ing. Gianluca Accarino

Restauro artistico
dott. Fabio Sinisscalchi

Rilievo stato di fatto, analisi del degrado e materiali: costone roccioso sulla piazzetta San Lorenzo

RM.07

Revisione n.	data	oggetto
1		
2		
3		

SCALA
1:50

FILE: RM_07.dwg

DATA
marzo 2022