PROSPETTO SUD

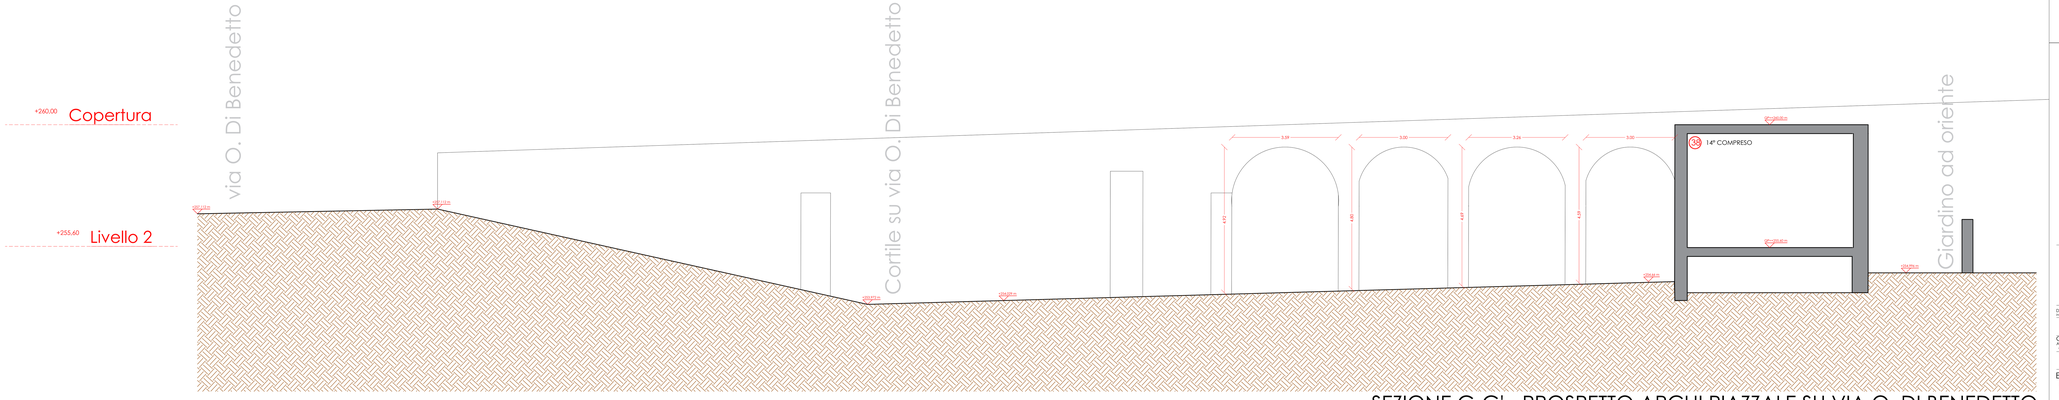

SEZIONE G-G' - PROSPETTO ARCHI PIAZZALE SU VIA O. DI BENEDETTO

RILIEVO METRICO

- QUOTA PAVIMENTO E ALTEZZA
- QUOTA LINEARE
- ALTEZZA
- NUMERO SCALINI
- DIMENSIONI INFISSI
- LINEE DI SEZIONE
- DESCRIZIONE ELEMENTI ARCHITETTONICI DI PREGIO
- DESCRIZIONE PAVIMENTAZIONE
- ABACO INFISSI

STRUTTURE

SCALE

- SCALA IN MURATURA
- SCALA IN CEMENTO

MURATURE

- MURATURA IN PIETRAME MISTO
- MURATURA IN TUFO GIALLO CAMPANO E MALTA CON CALCE DI SABBIA DI FIUME
- INDAGINI DIAGNOSTICHE SULLA MURATURA

VOLTE ED ARCHI

- VOLTA A BOTTE A SESTO RIBASSATO COMPOSTA DA TUFO, MALTA E MATERIALE LEGGERO DI RIEMPIMENTO
- VOLTA A VELA A SESTO RIBASSATO COMPOSTA DA TUFO, MALTA E MATERIALE LEGGERO DI RIEMPIMENTO
- VOLTA A SCHIFO COMPOSTA DA TUFO, MALTA E MATERIALE LEGGERO DI RIEMPIMENTO
- VOLTA A CUPOLA
- ARCO A TUTTO SESTO
- VOLTA DA SOTTOPORRE A SAGGI STRATIGRAFICI DI ESITO INCERTO
- VOLTA DA SOTTOPORRE A SAGGI STRATIGRAFICI CON SUPERFICI DECORATE A VISTA

ORIZZONTAMENTI

- SOLAIO IN LEGNO FORMATO DA TRAVI SQUADRATE E FANCONCELLI LISCHI
- SOLAIO IN PUTRELLE E TAVELLONI

STATO DI FATTO

Comune di Cava de' Tirreni
Provincia di Salerno

Recupero complesso edilizio San Lorenzo denominato "ex asilo di Mendicità"

II Lotto

Dirigente del 4°Settore Lavori Pubblici: Ing. Antonio Annunziata
Responsabile Unico del Procedimento: Ing. Gaetano De Feo
Supporto al RUP: Ing. Angelo Grimaldi

GRUPPO DI PROGETTAZIONE
Architettura: arch. Gaetano Gerardo Salvatore
Strutture e impianti: Studio Pellecchia Ingegneria
Geologia: dott.ssa geol. Rosanna Migliorino
Sicurezza: Ing. Gianluigi Accarino
Restauro artistico: dott. Fabio Amarante

ELABORATO n. 32
Rilievo stato di fatto, analisi del degrado e materiali: prospetto sud e Sezione G-G' prospetto archi piazzale su O. Di Benedetto

RM.09

Revisione n.	data	oggetto
1		
2		
3		

SCALA 1:50 — FILE: RM_09.dwg — DATA marzo 2022