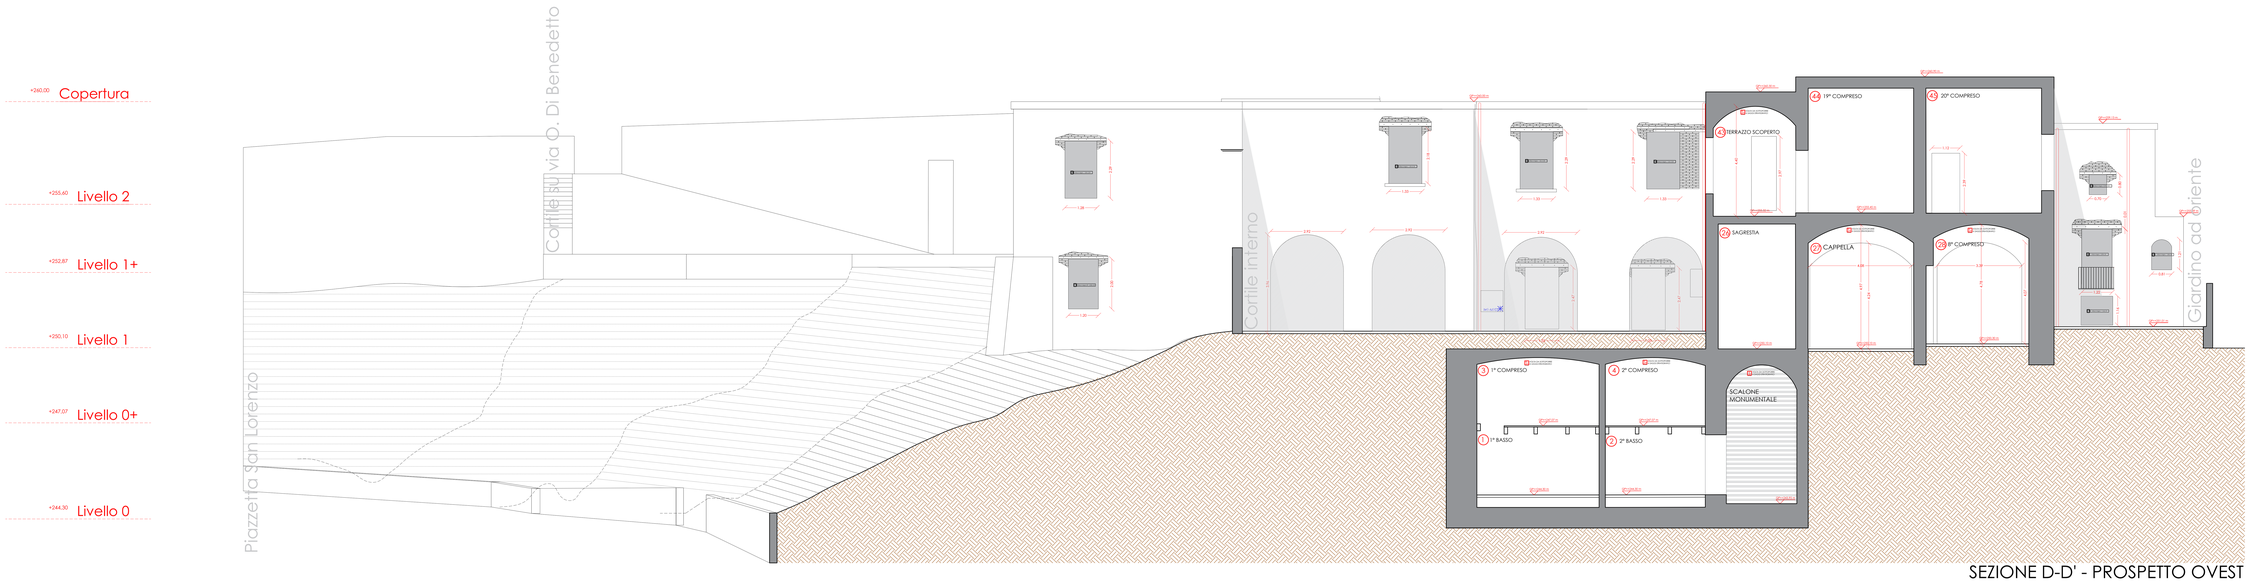

SEZIONE D-D' - PROSPETTO OVEST

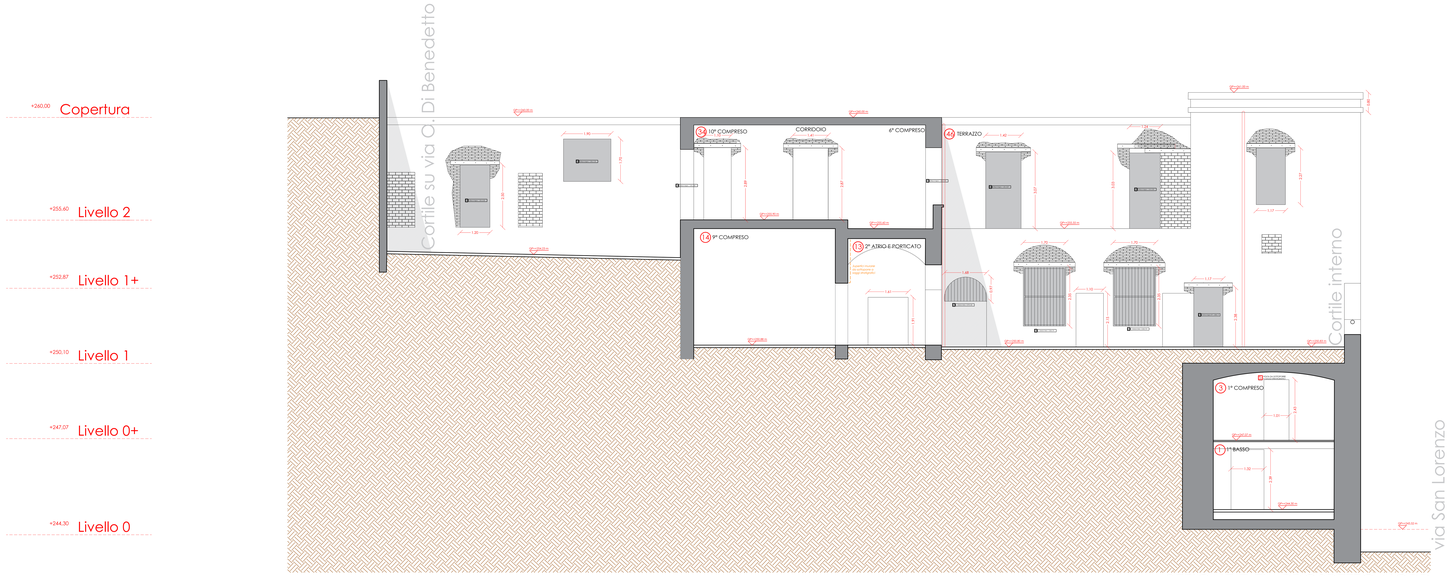

SEZIONE E-E' - PROSPETTO NORD

RILIEVO METRICO

- QUOTA PAVIMENTO E ALTEZZA
- QUOTA LINEARE
- ALTEZZA
- NUMERO SCALINI
- DIMENSIONI INFISSI
- LINEE DI SEZIONE
- DESCRIZIONE ELEMENTI ARCHITETTONICI DI PREGIO
- DESCRIZIONE PAVIMENTAZIONE
- ABACO INFISSI

STRUTTURE

SCALE

- SCALA IN MURATURA
- SCALA IN CEMENTO

MURATURE

- MURATURA IN PIETRAME MISTO
- MURATURA IN TUFO GIALLO CAMPANO E MALTA CON CALCE DI DABBA DI PIUME
- INDAGINI DIAGNOSTICHE SULLA MURATURA

VOLTE ED ARCHI

- VOLTA A BOTTE A SESTO RIBASSATO COMPOSTA DA TUFO, MALTA E MATERIALE LEGGERO DI RIEMPIMENTO
- VOLTA A VELA A SESTO RIBASSATO COMPOSTA DA TUFO, MALTA E MATERIALE LEGGERO DI RIEMPIMENTO
- VOLTA A CROCIERA COMPOSTA DA TUFO, MALTA E MATERIALE LEGGERO DI RIEMPIMENTO
- VOLTA A CUPOLA
- ARCO A TUTTO SESTO
- VOLTA DA SOTTOPORRE A SAGGI STRATIGRAFICI DI SESTO INCERTO
- VOLTA DA SOTTOPORRE A SAGGI STRATIGRAFICI CON SIMPERIO DECORATO E VELA

ORIZZONTAMENTI

- SOLAIO IN LEGNO FORMATO DA TRAVI SQUADRATE E PIANCONCELLI LEGNO
- SOLAIO IN FERRO E SAVELLONI

STATO DI FATTO

via Gaudio de' Morti

via San Lorenzo

+264.00	Copertura
+260.00	Livello 3
+255.60	Livello 2
+252.87	Livello 1+
+250.10	Livello 1
+247.07	Livello 0+
+244.30	Livello 0

Comune di Cava de' Tirreni
Provincia di Salerno

Recupero complesso edilizio San Lorenzo denominato "ex asilo di Mendicità"
II Lotto

Dirigente del 4°Settore (Lavori Pubblici)
Ing. Rosario Mucciolo

Responsabile Unico del Procedimento
Ing. Gaetano De Feo ed

Supporto al RUP
Ing. Angelo D'Amico

GRUPPO DI PROGETTAZIONE
Architetto Leonardo Manzo

Ingegneri
Nicola Pesce Ingegneria
Ing. Nicola Pesce

Geologo
Dott.ssa Laura Amoroso Ingegnoso

Strutture
Ing. Gianluigi Acunzo

Restauro artistico
arch. Fabio Mustacchi

Rilievo stato di fatto, analisi del degrado e materiali: sezione D-D' prospetto ovest e sezione E-E' prospetto nord

RM.10

Revisione n.	data	oggetto
1	28.10.2022	Elaborati modificati in seguito alla verifica ai sensi dell'art. 26 del Decreto legislativo 18 aprile 2016 n. 50
2		
3		

SCALA 1:30

FILE: RM_10_revOTT2022.dwg

DATA ottobre 2022