


+260.00 Copertura

+255.60 Livello 2

+252.87 Livello 1+

+250.10 Livello 1

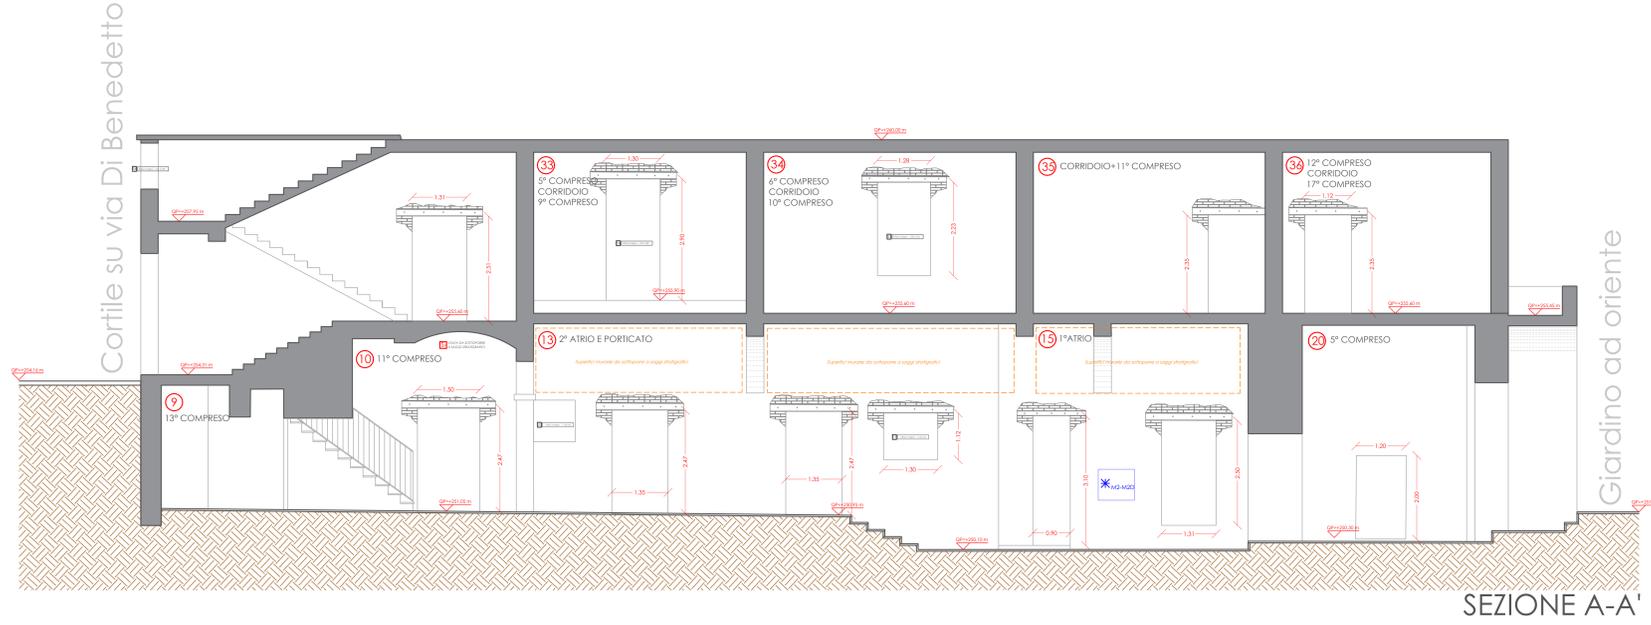

+260.00 Copertura


+255.60 Livello 2

+252.87 Livello 1+

+250.10 Livello 1

+247.07 Livello 0+

+244.30 Livello 0

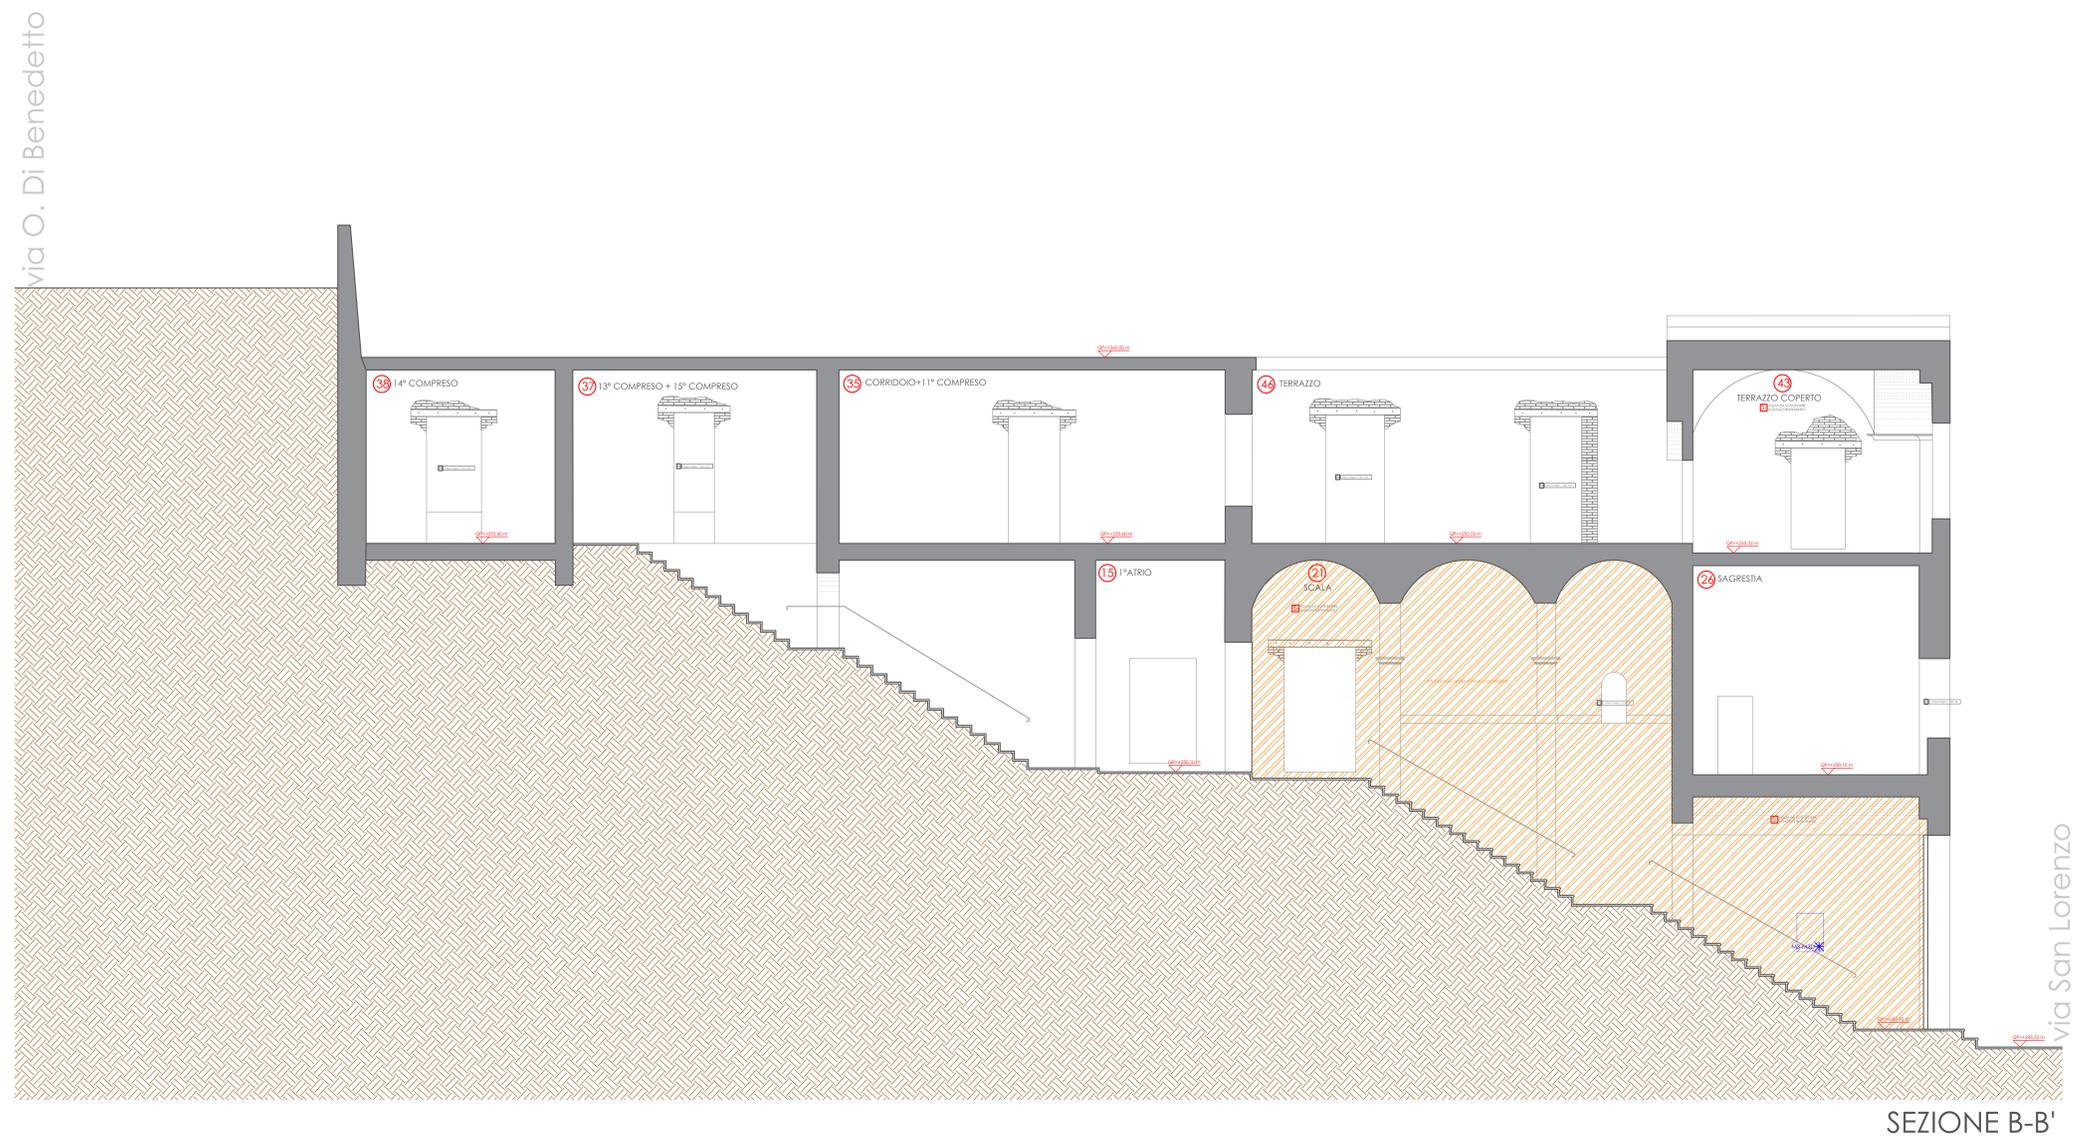

### RILIEVO METRICO

	QUOTA PAVIMENTO E ALTEZZA
	QUOTA LINEARE
	ALTEZZA
	NUMERO SCALINI
	DIMENSIONI IN METRI
	LINEE DI SEZIONE
	DESCRIZIONE ELEMENTI ARCHITETTONICI DI PREGIO
	DESCRIZIONE PAVIMENTAZIONE
	ARABCO IN METRI


### STRUTTURE

SCALE	
	SCALA IN MURATURA
	SCALA IN CEMENTO
MURATURE	
	MURATURA IN PIETREME NETTO
	MURATURA IN TUFO GIALLO CAMPANO E MALTA CON CALCE DI SAN MARINO DI PUGLIA
	INDAGINI DIAGNOSTICHE SULLA MURATURA
VOLTE ED ARCHI	
	VOLTA A SCHEDE A SESTO RIBASSATO COMPRESA DA TUFO, MALTA E MATERIALE LEGGERO DI RIPIEVI
	VOLTA A VELA A SESTO RIBASSATO COMPRESA DA TUFO, MALTA E MATERIALE LEGGERO DI RIPIEVI
	VOLTA A SCHEDE COMPRESA DA TUFO, MALTA E MATERIALE LEGGERO DI RIPIEVI
	VOLTA A CUPOLA
	ARCO A TUTTO SESTO
	VOLTA DA SOTTOPORTE A SAGGI STRATIGRAFICI DI ESPO INCERTO
	VOLTA DA SOTTOPORTE A SAGGI STRATIGRAFICI CON SUPERIO DECORAZI A VISTA
ORIZZONTAMENTI	
	SOLAI IN LEGNO FORMATO DA TRAVI QUADRATE E PANCORCELLI LEGNI
	SOLAI IN PIUMELLE E TAVOLONI

### STATO DI FATTO



**Comune di Cava de' Tirreni**  
 Provincia di Salerno

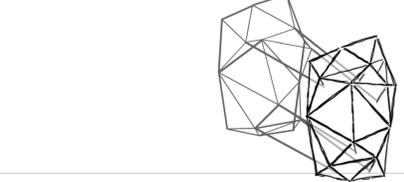

**Recupero complesso edilizio San Lorenzo**  
 denominato "ex asilo di Mendicita"  
**Il Lotto**

Responsabile del Progetto	Responsabile Tecnico del Procedimento	Supporto al RUP
Architetto	Struttura e Progettazione	Scrittura del Progetto
Collaboratore	Collaboratore	Collaboratore

Rilevato stato di fatto, analisi del degrado e materiali: sezione A-A', sezione B-B'

**RM.12**

Revisione n.	data	oggetto
1	28.10.2022	Bozzetti modificati in seguito alla verifica di sensi dell'art. 26 del Decreto legislativo 18 aprile 2016, n. 50
2		
3		

SCALA 1:100 FILE: RM\_12\_rev01T2022.dwg DATA ottobre 2022