



PIANTA LIVELLO 0

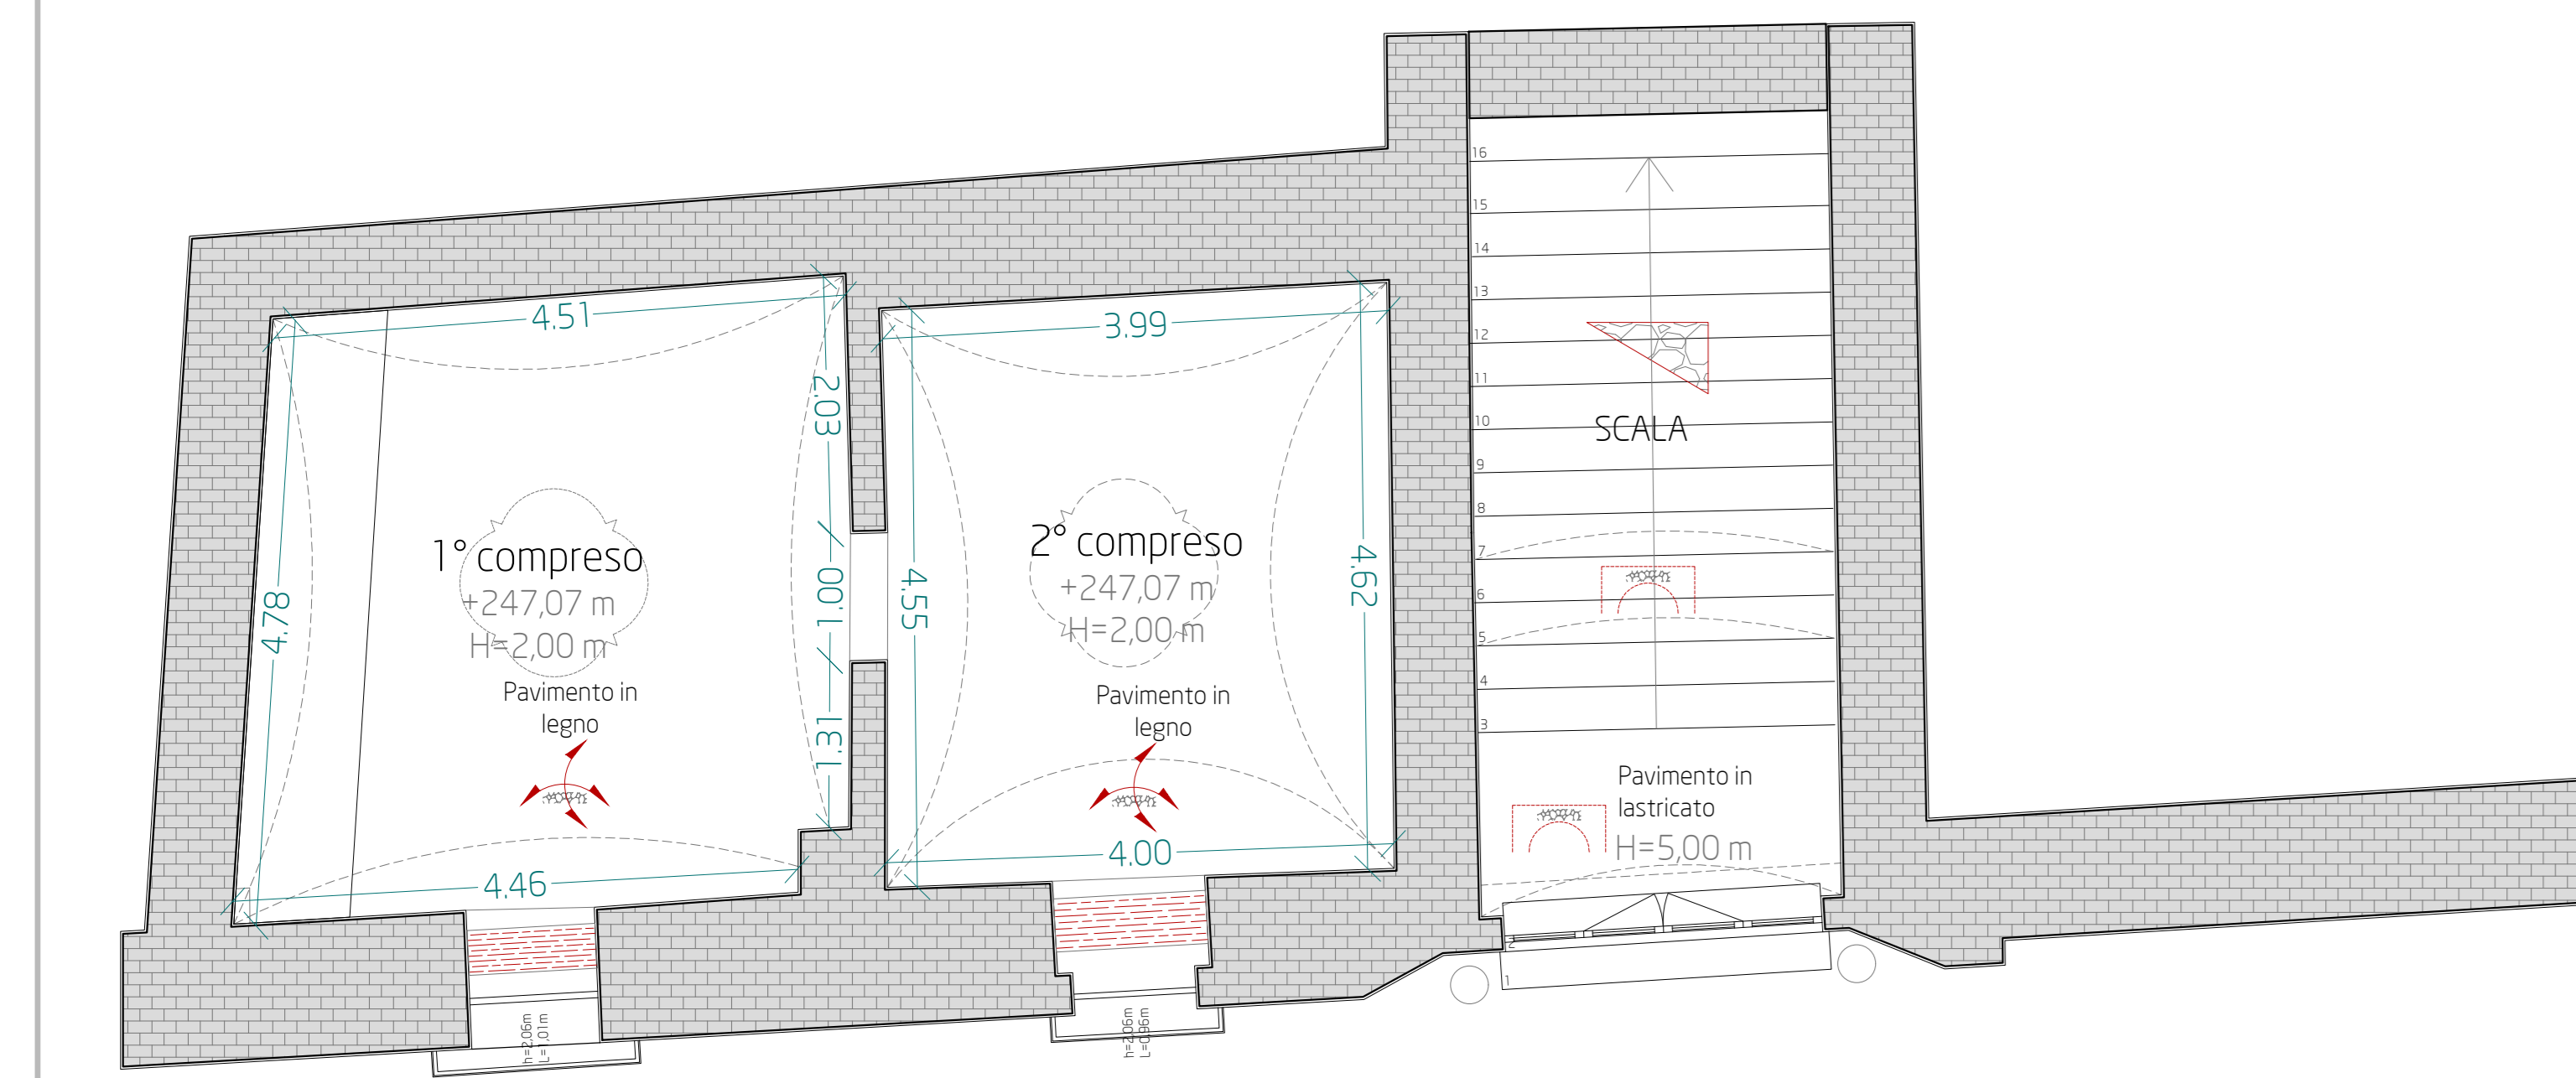



PIANTA LIVELLO 0+

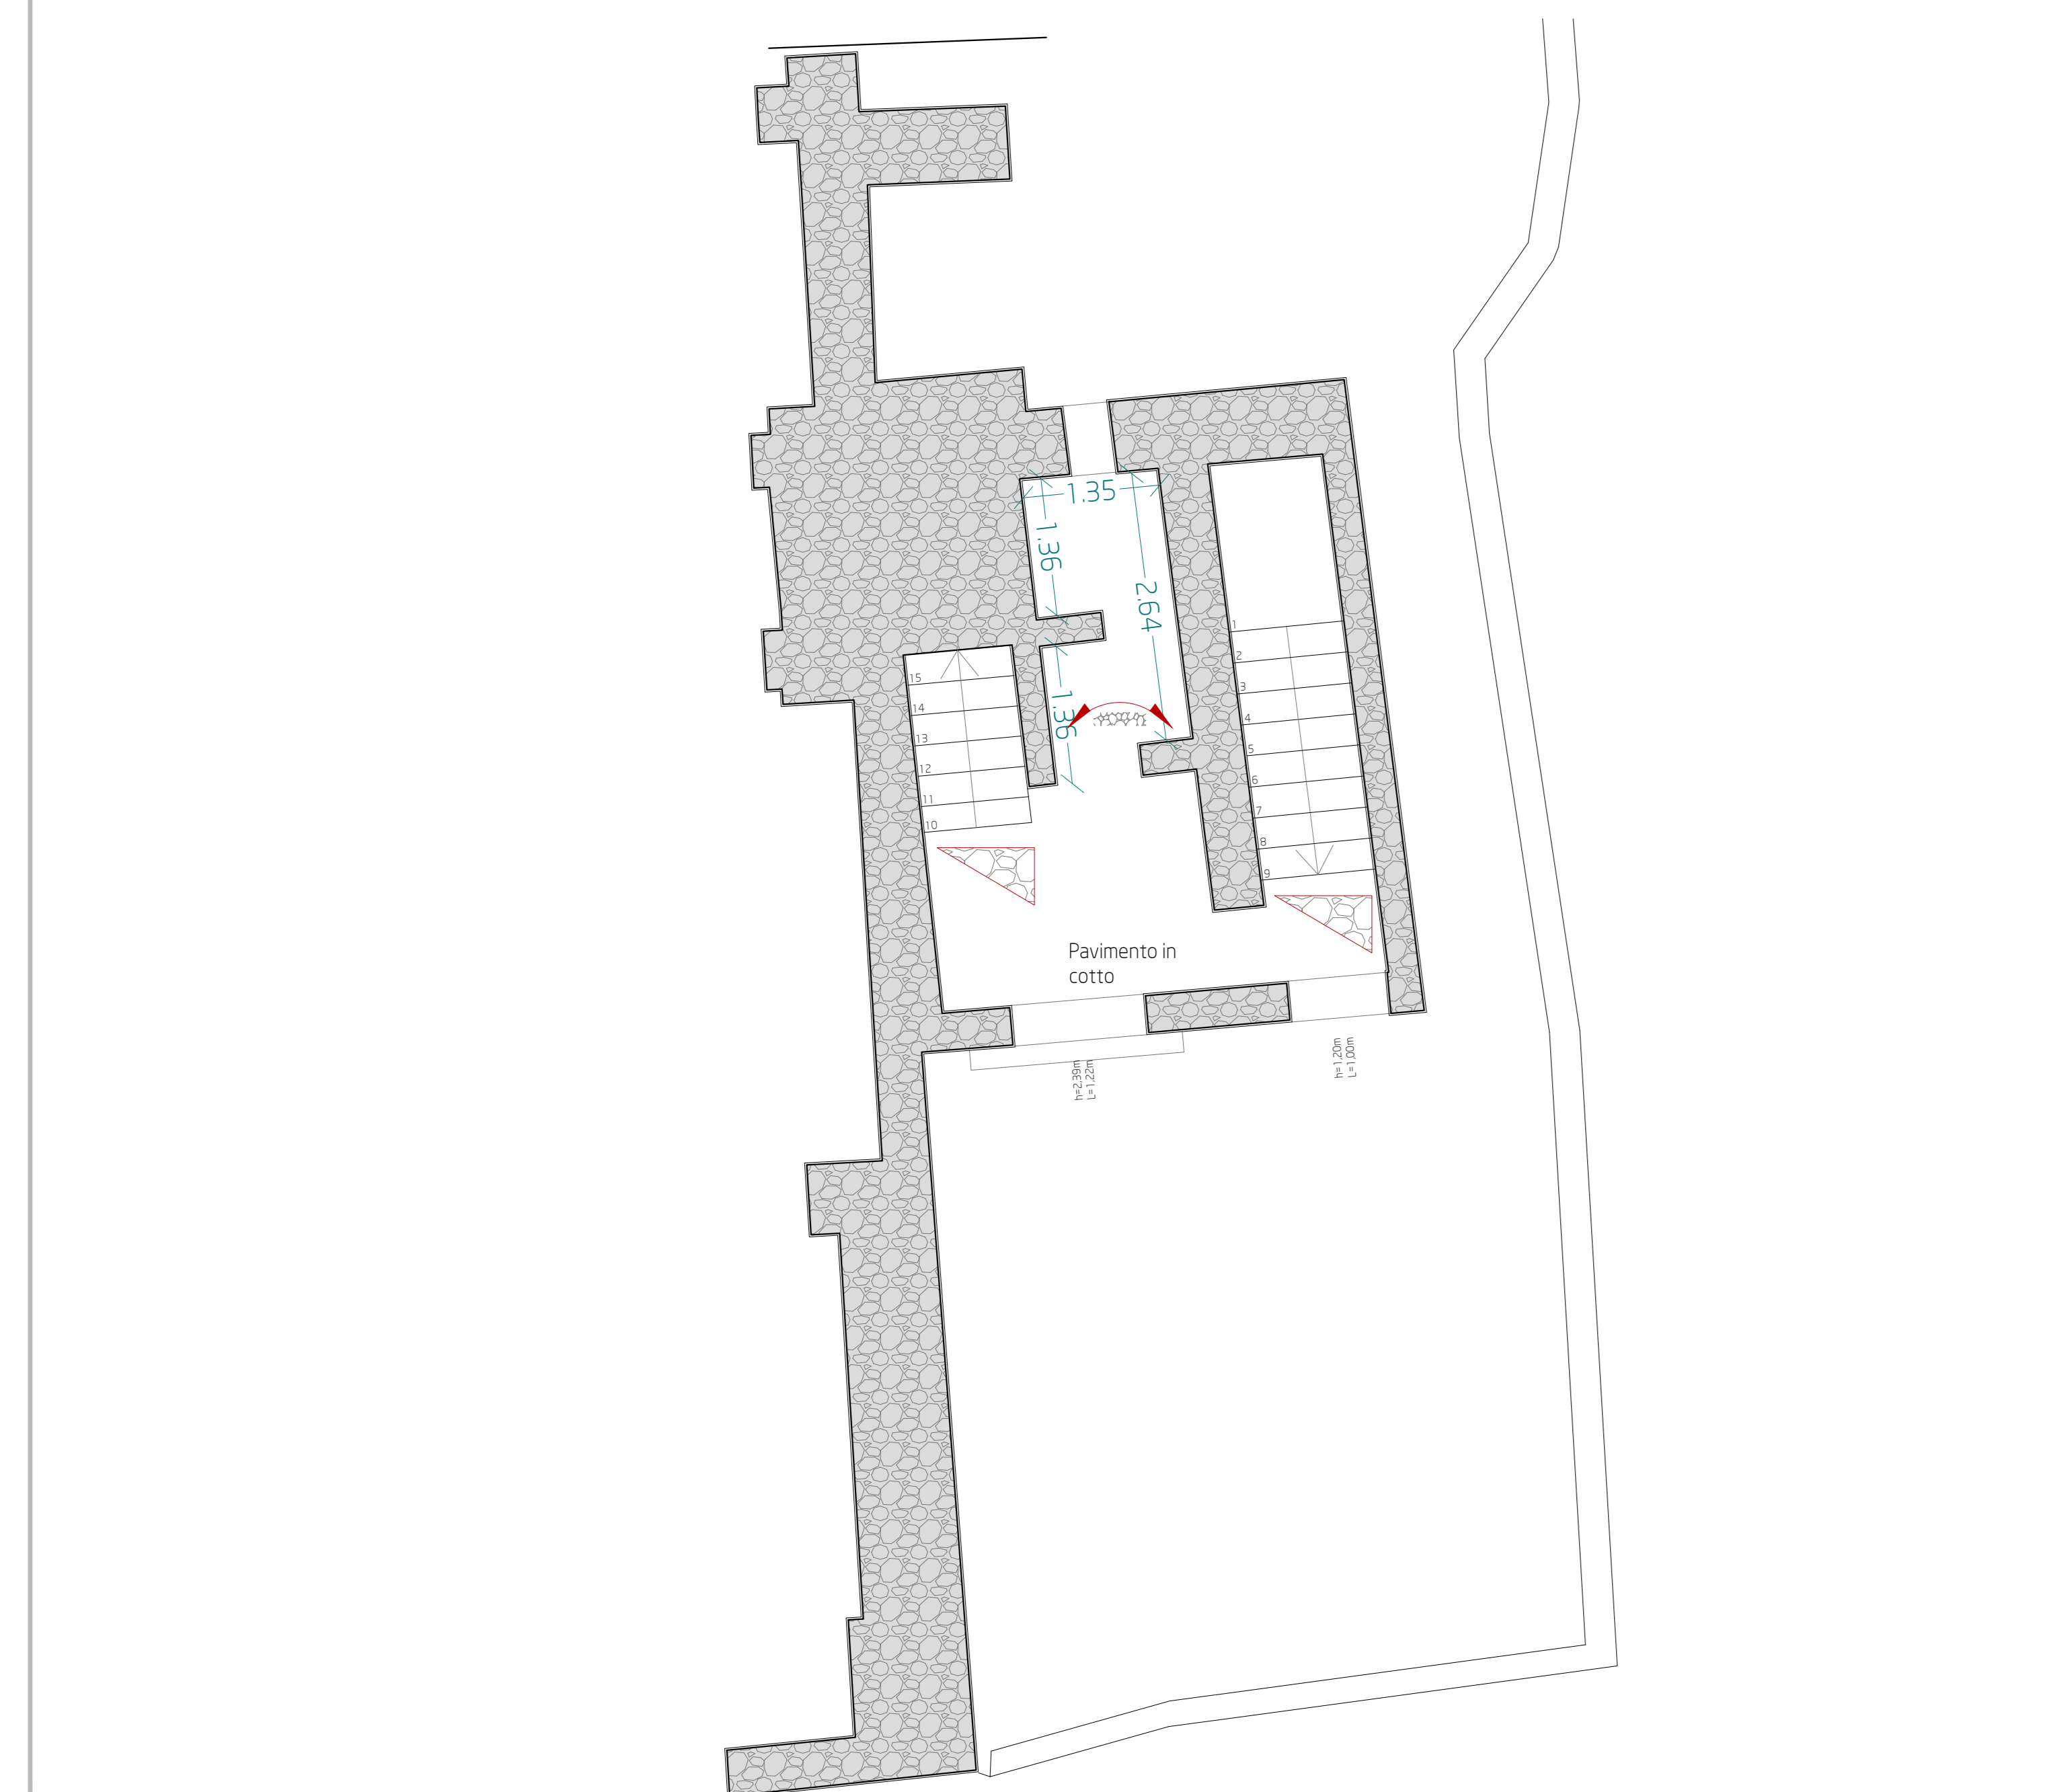


PIANTA LIVELLO 1+



PIANTA LIVELLO 1

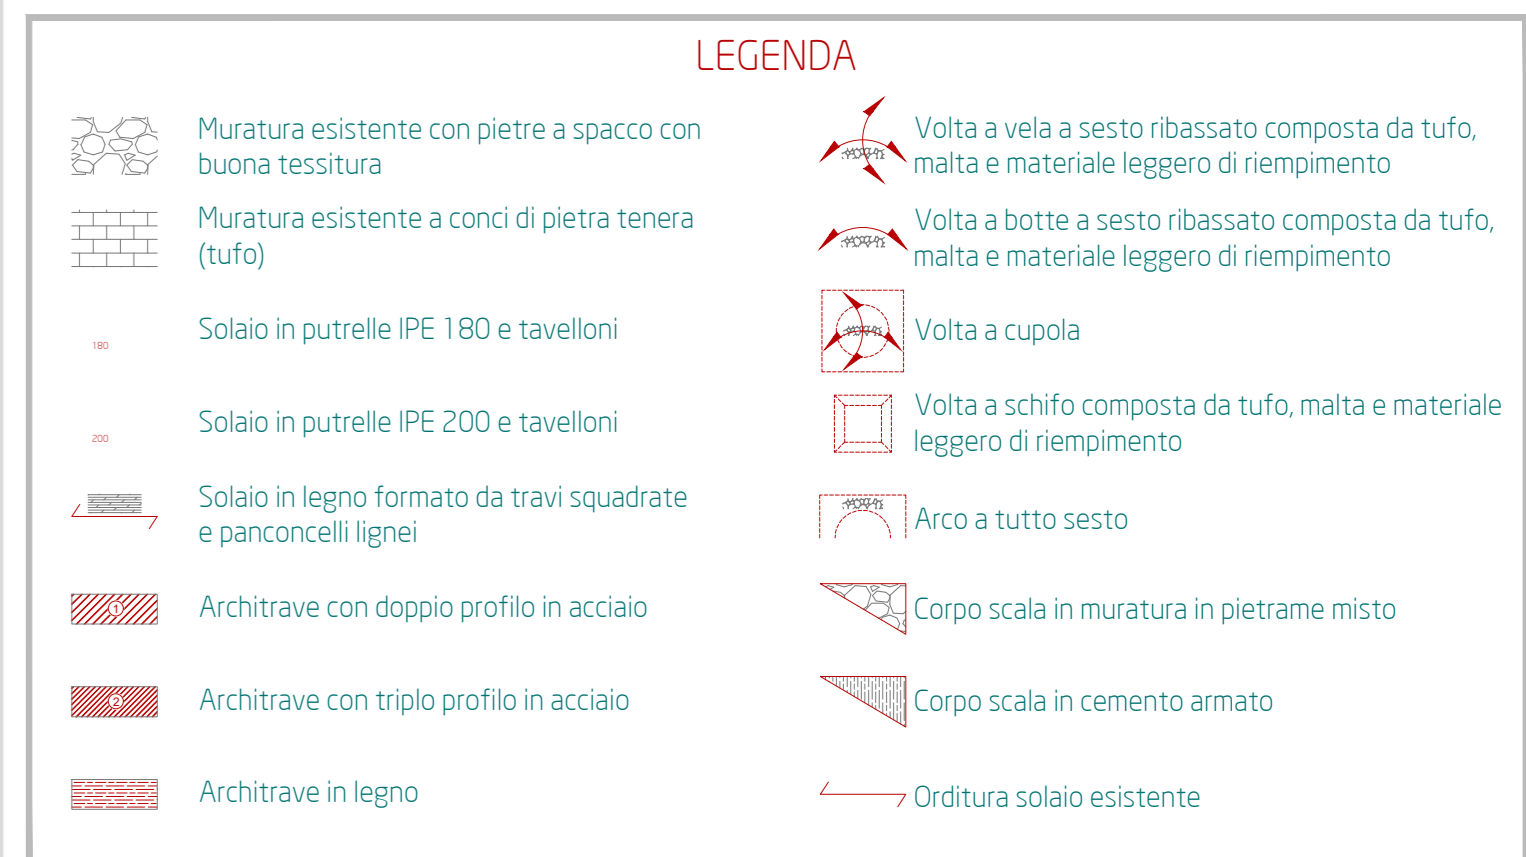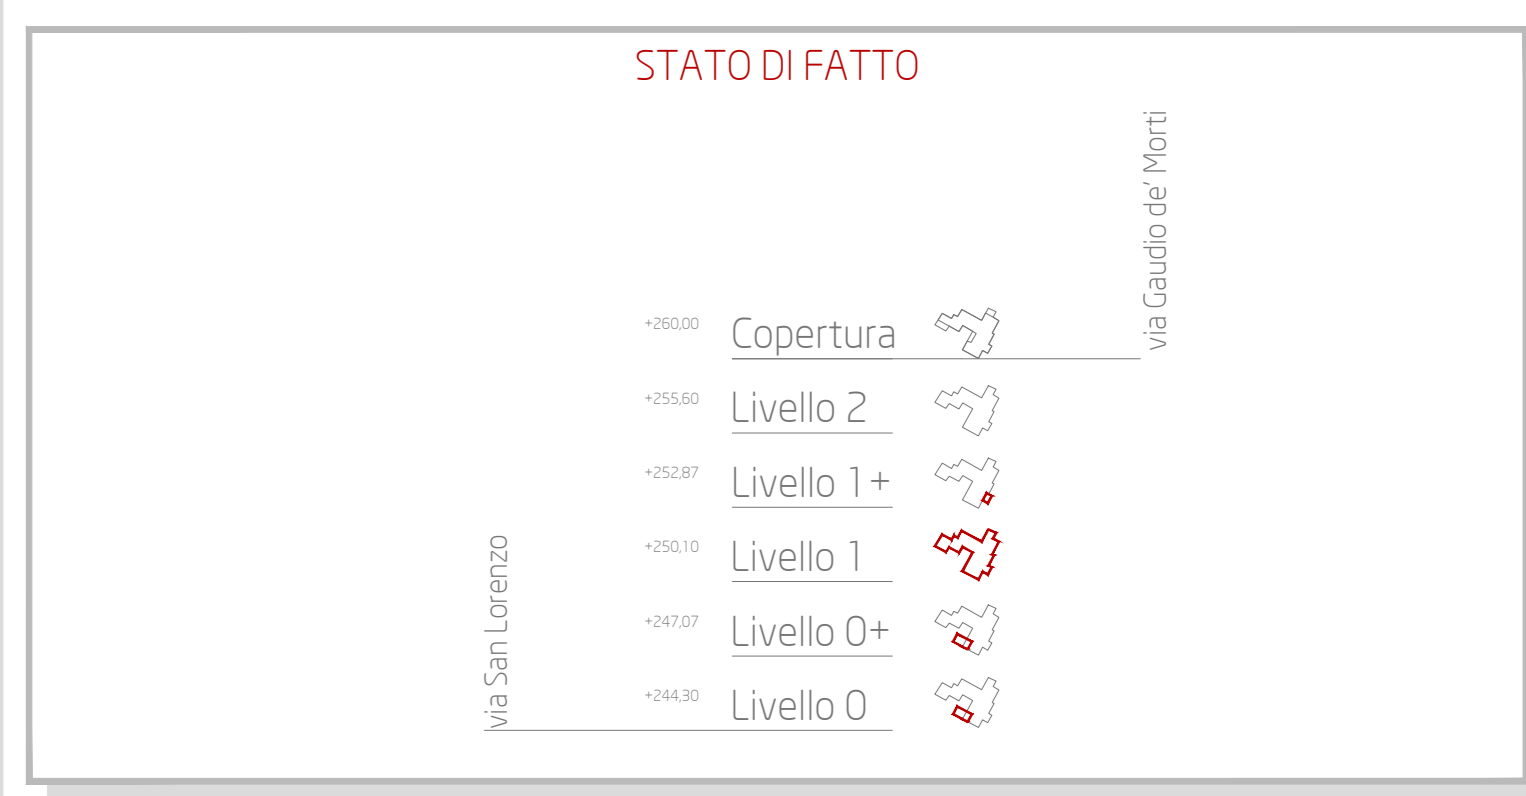

Comune di Cava de' Tirreni
Provincia di Salerno

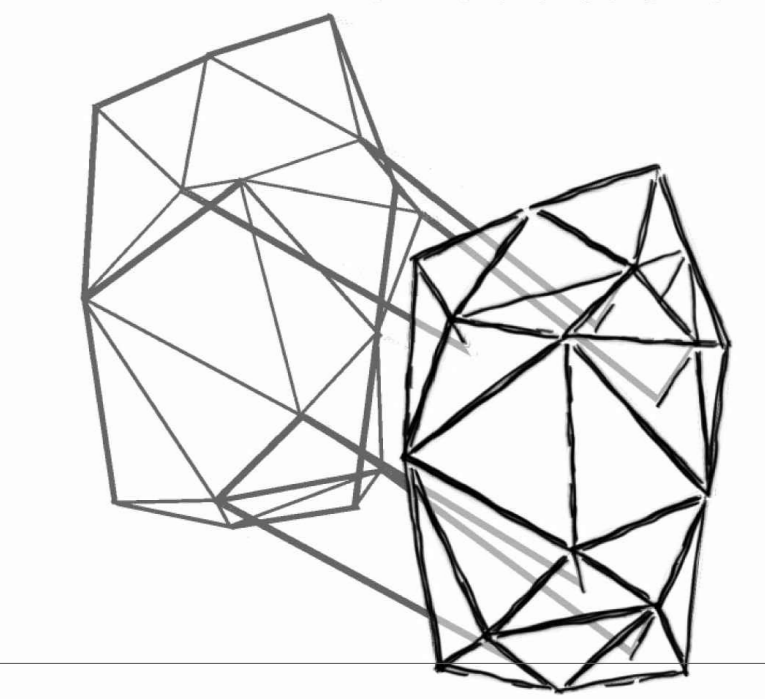

Recupero complesso edilizio San Lorenzo
denominato "ex silo di Mendicita"
Il Lotto

Disegnato dal: Studio Lavallo Pubblici	Responsabile Unico del Procedimento: Ing. Salvatore De Falco	Supporto di RUP: Ing. Angelo Di Marco
Architettura: Arch. Giulio Cavallotti	Struttura e Impianti: Studio Lavallo Pubblici	Geologia: Ing. Giuseppe Di Marco
Struttura: Studio Lavallo Pubblici	Scienze: Ing. Giuseppe Di Marco	Restauri: Studio Lavallo Pubblici

Elaborati strutturali stato di fatto: pianta livello 0, 0+, 1 e 1+

Revisione n.	data	oggetto
1		
2		
3		

SCALA 1:50 DATA marzo 2022

STR.02