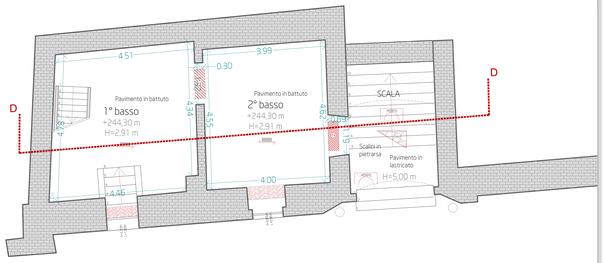

PIANTA LIVELLO 0 1:50

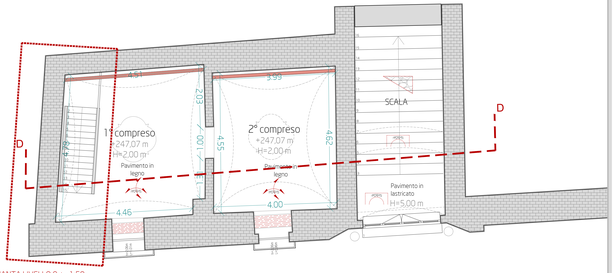

PIANTA LIVELLO 0 + 1:50

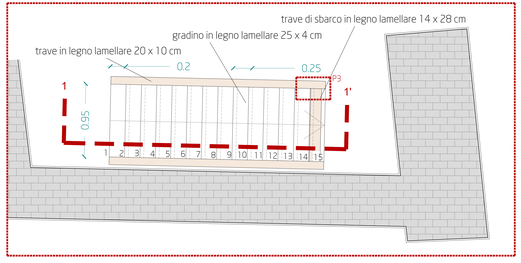

PIANTA CORPO SCALA IN LEGNO 1:20

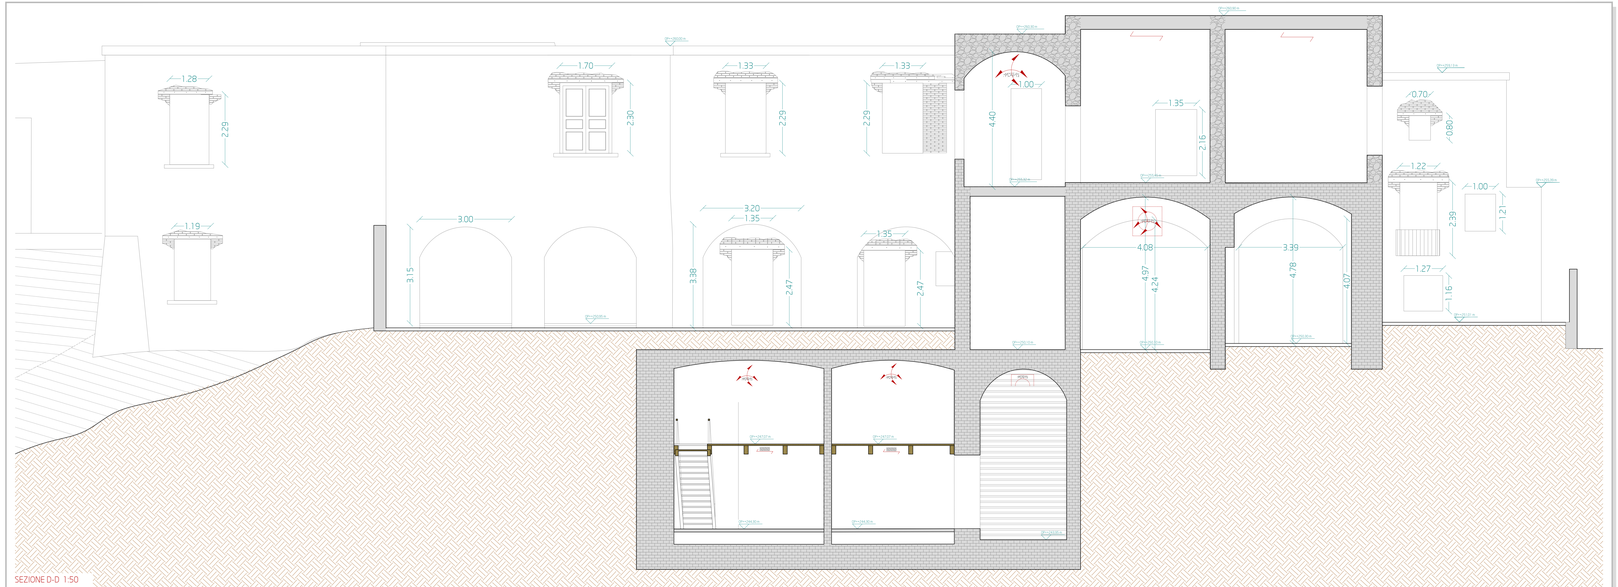

SEZIONE D-D 1:50

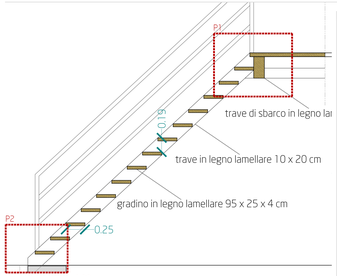

SEZIONE 1-1' _scala 1:20

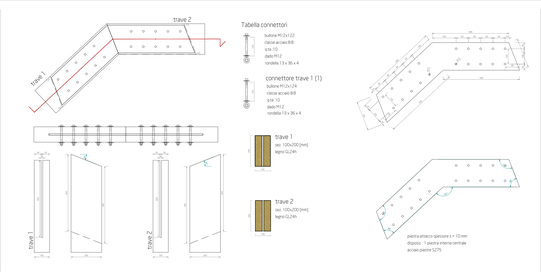

PARTICOLARE 1: UNIONE TRAVI TESTA CON PIASTRE E CONNETTORI_scala 1:10

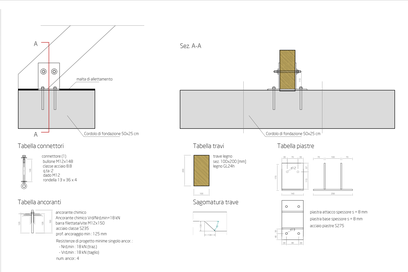

PARTICOLARE 2 : UNIONE TRAVE LEGNO SU FONDAZIONE IN C.A._scala 1:10

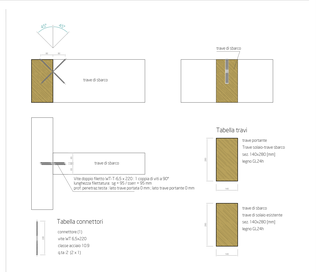

PARTICOLARE 3: UNIONE TRAVE-TRAVE CON CONNETTORI A X _scala 1:10

STATO DI FATTO

LEGENDA

- Muratura esistente con pietre a spacco con buona tessitura
- Muratura esistente a conci di pietra tenera (tufo)
- Solaio in putrelle IPE 180 e tavelloni
- Solaio in putrelle IPE 200 e tavelloni
- Solaio in legno formato da travi squadrate e pancon
- Architrave con doppio profilo in acciaio
- Architrave con triplo profilo in acciaio
- Architrave in legno
- Volta a vela a sesto ribassato composta da tufo, malta e materiale leggero di riempimento
- Volta a botte a sesto ribassato composta da tufo, malta e materiale leggero di riempimento
- Volta a cupola
- Volta a schifo composta da tufo, malta e materiale leggero di riempimento
- Arco a tutto sesto
- Corpo scala in muratura in pietrame misto
- Corpo scala in cemento armato
- Orditura solaio esistente

Comune di Cava de' Tirreni

Provincia di Salerno

Recupero complesso edilizio San Lorenzo denominato "ex asilo di Mendicità"

Il Lotto

Dirigente del 4°Settore Lavori Pubblici
Ing. Vincenzo Amendola

Responsabile Unico del Procedimento
Ing. Gabriella Del Pizzolo

Supporto al RUP
Ing. Angelo Di Feola

GRUPPO DI PROGETTAZIONE

Architettura
arch. Giosuè Gerardo Iuliano

Strutture e impianti
Studio Park Engineering

Geologia
dott.ssa geol. Rosanna Migliorino

Sicurezza
Ing. Gionluigi Accarino

Restauro artistico
dott. Fabio Strazzullo

Progetto nuova scala in legno tra livello 0 e 0+: Esecutivi strutturali

STR.10

Revisione n.	data	oggetto
1		
2		
3		

SCALA
varie

DATA
marzo 2022