


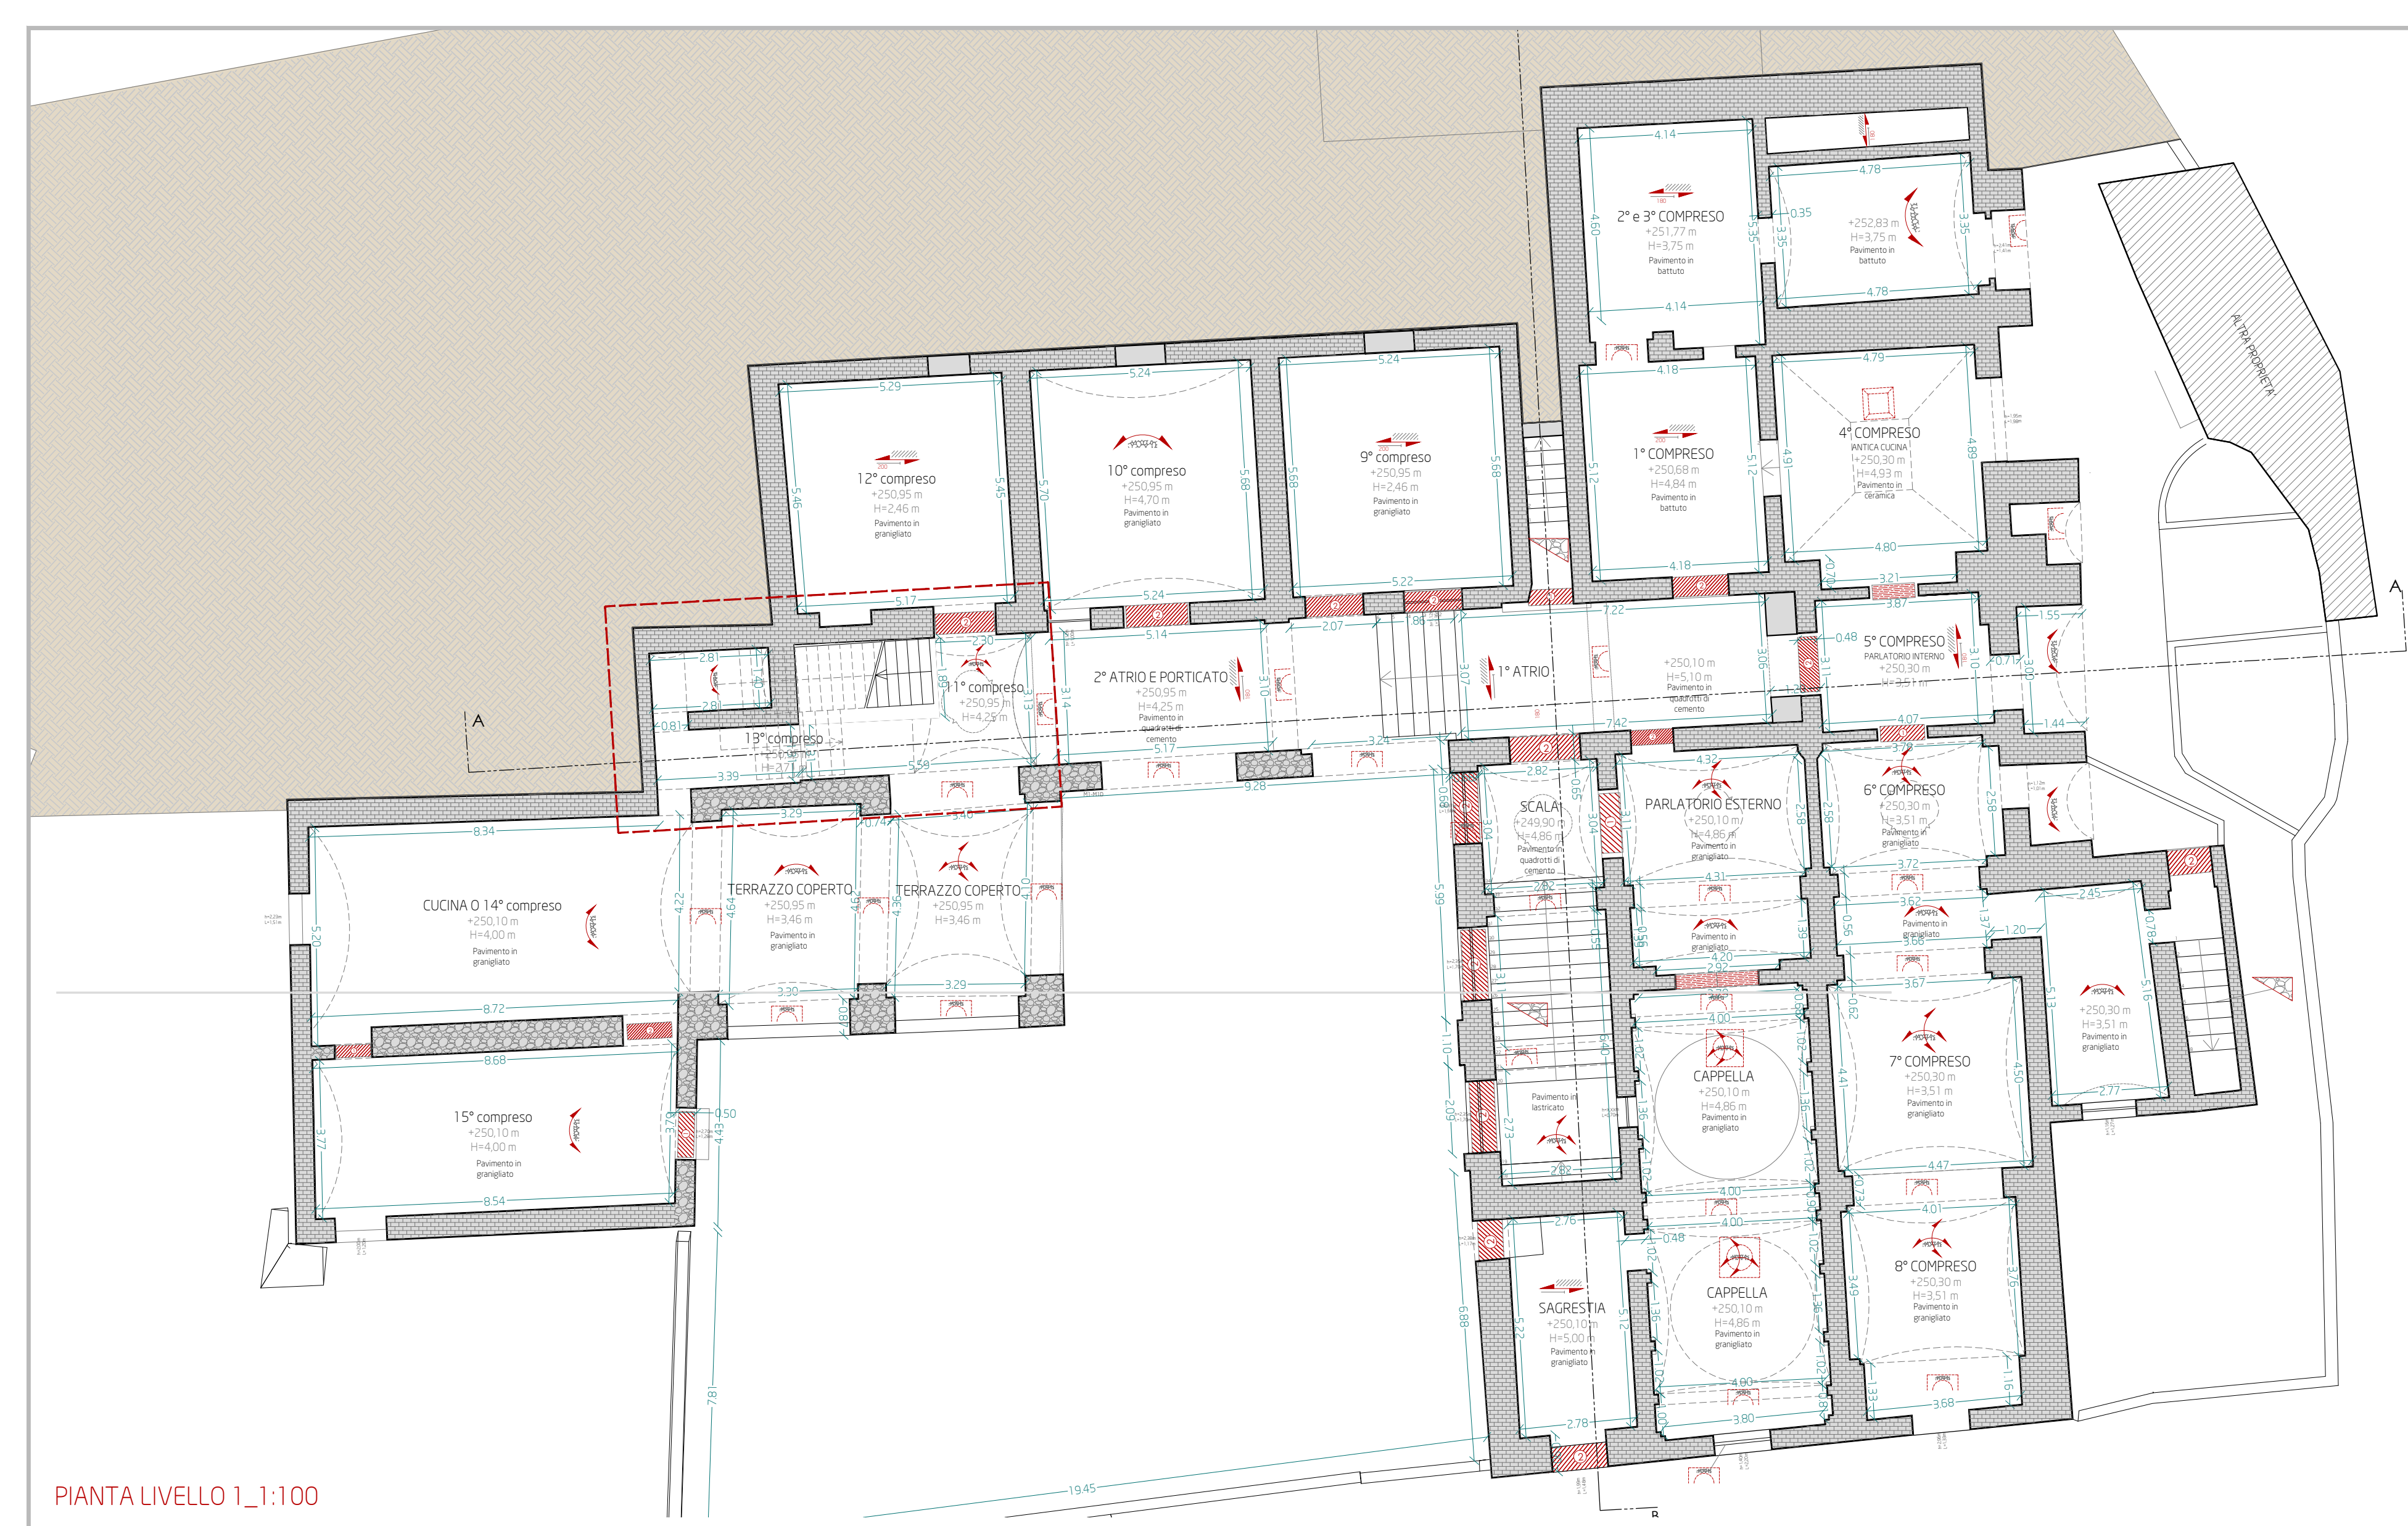


PIANTA LIVELLO 1_1:100




PIANTA LIVELLO 2_1:100


SEZIONE A-A_1:100

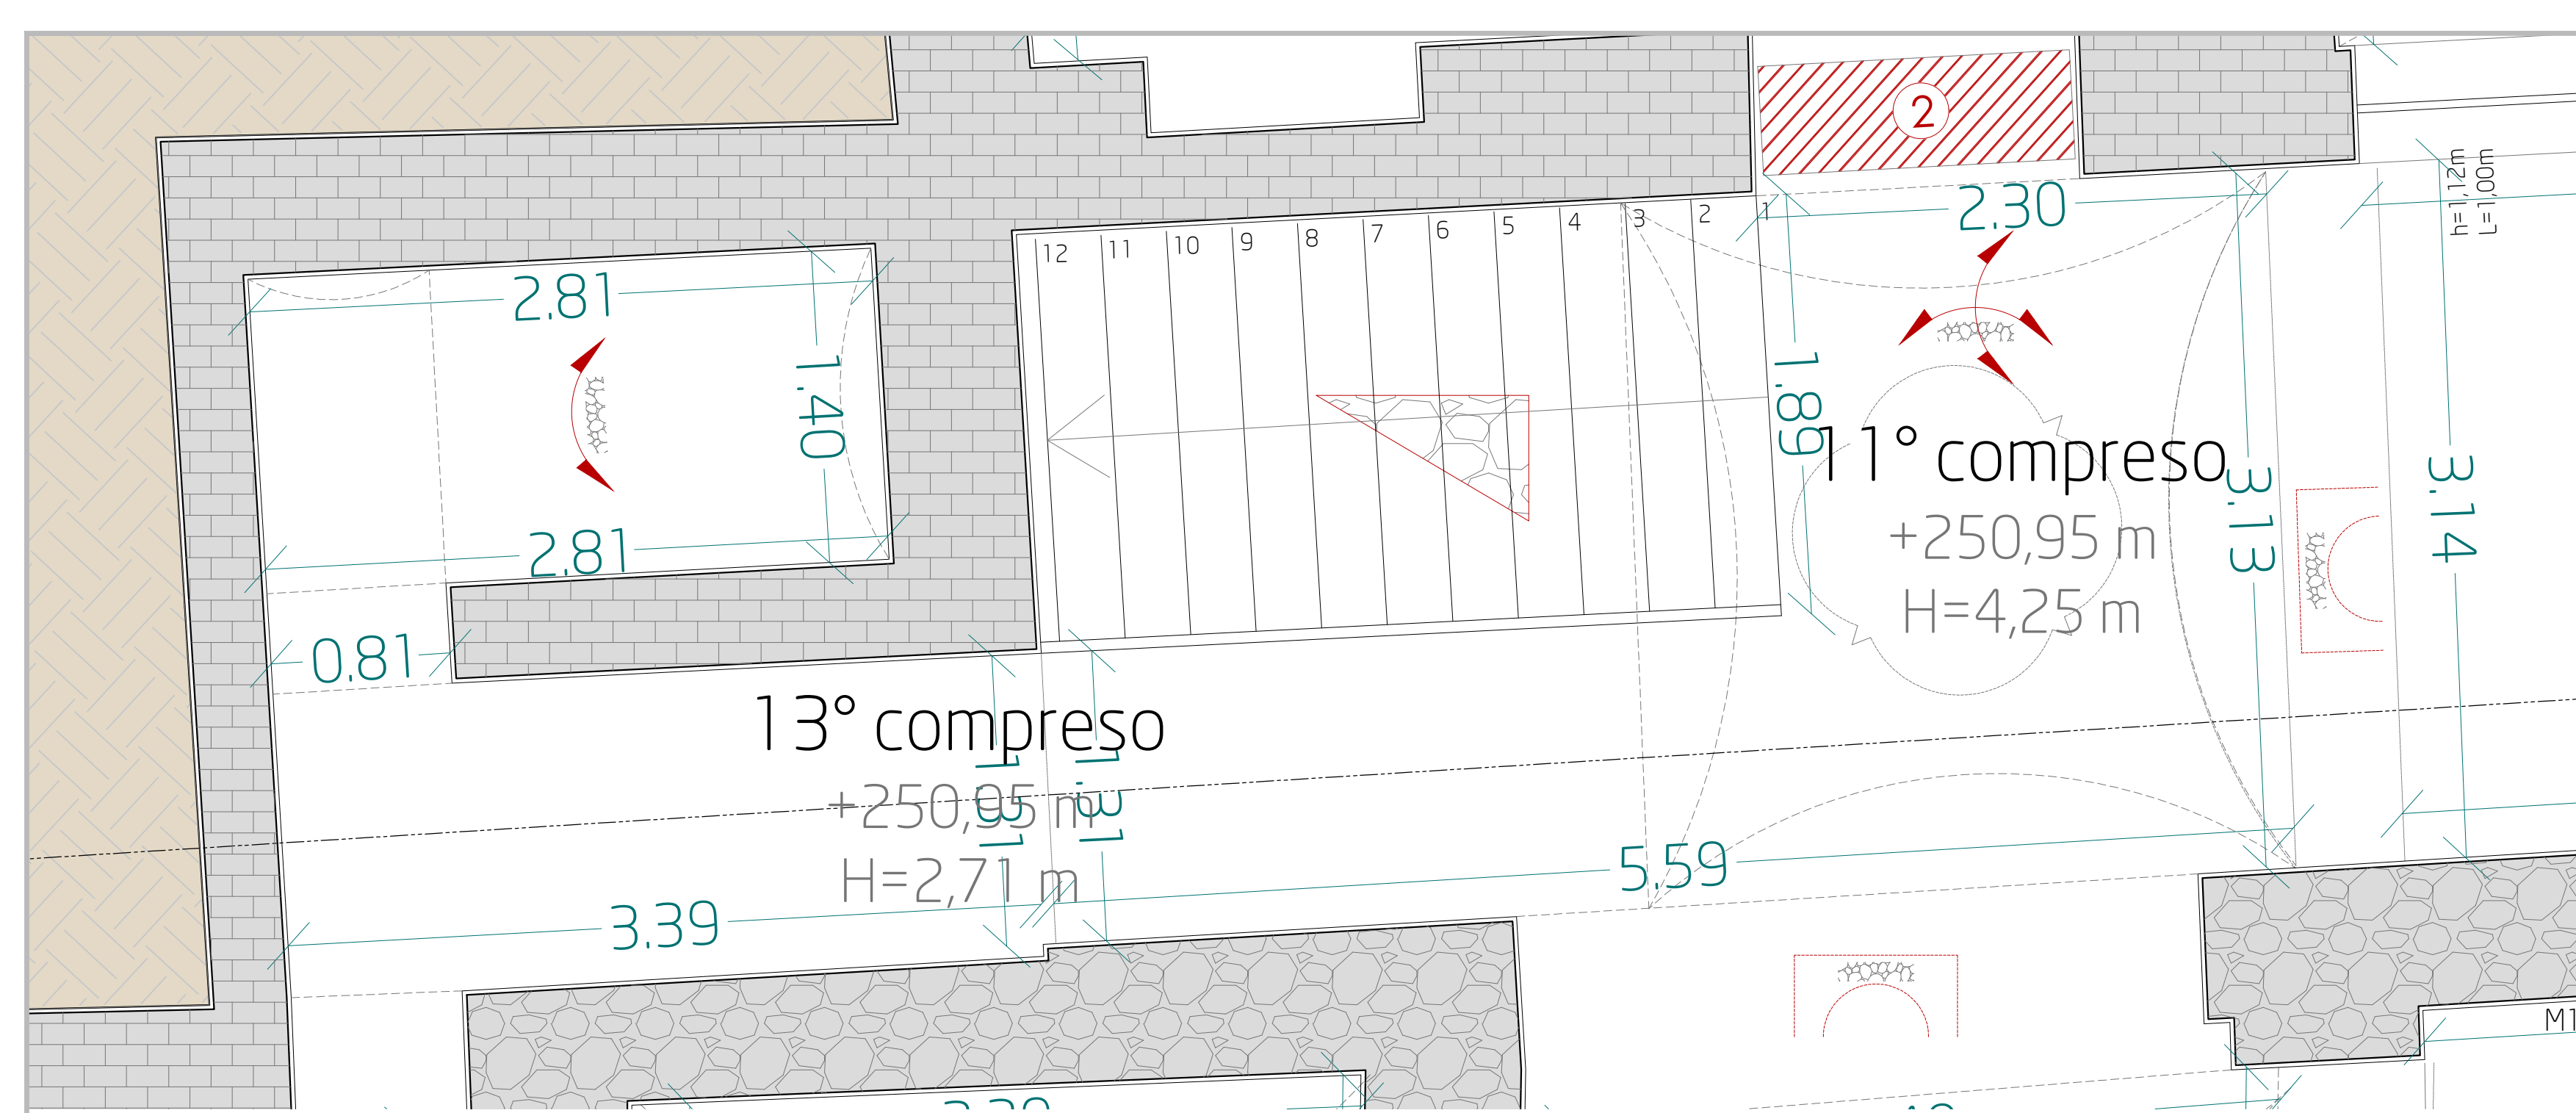


PIANTA LIVELLO 1 stato di fatto_1:25

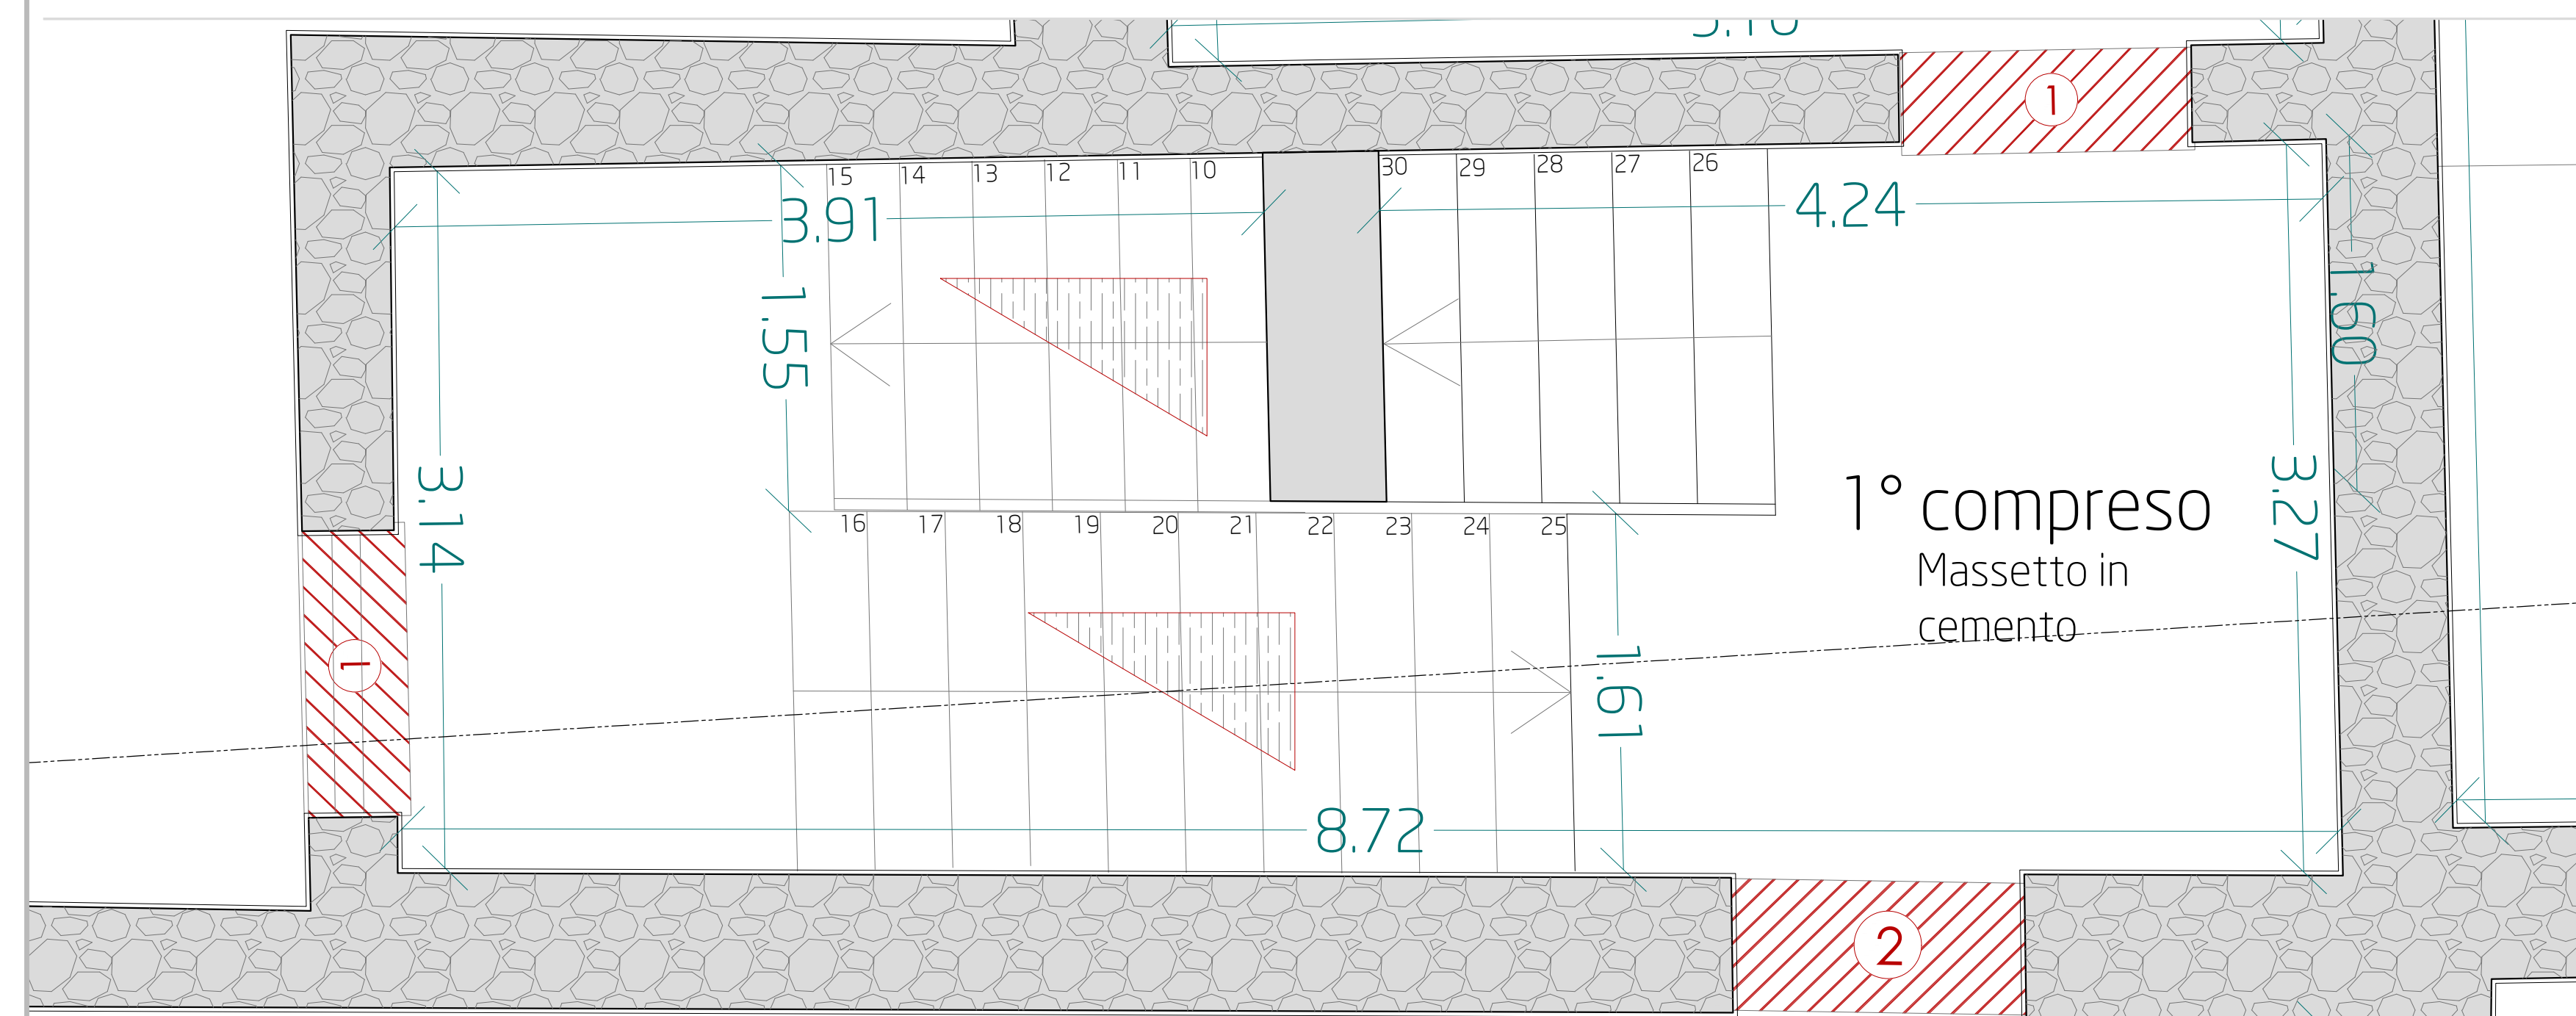


PIANTA LIVELLO 2 stato di fatto_1:25

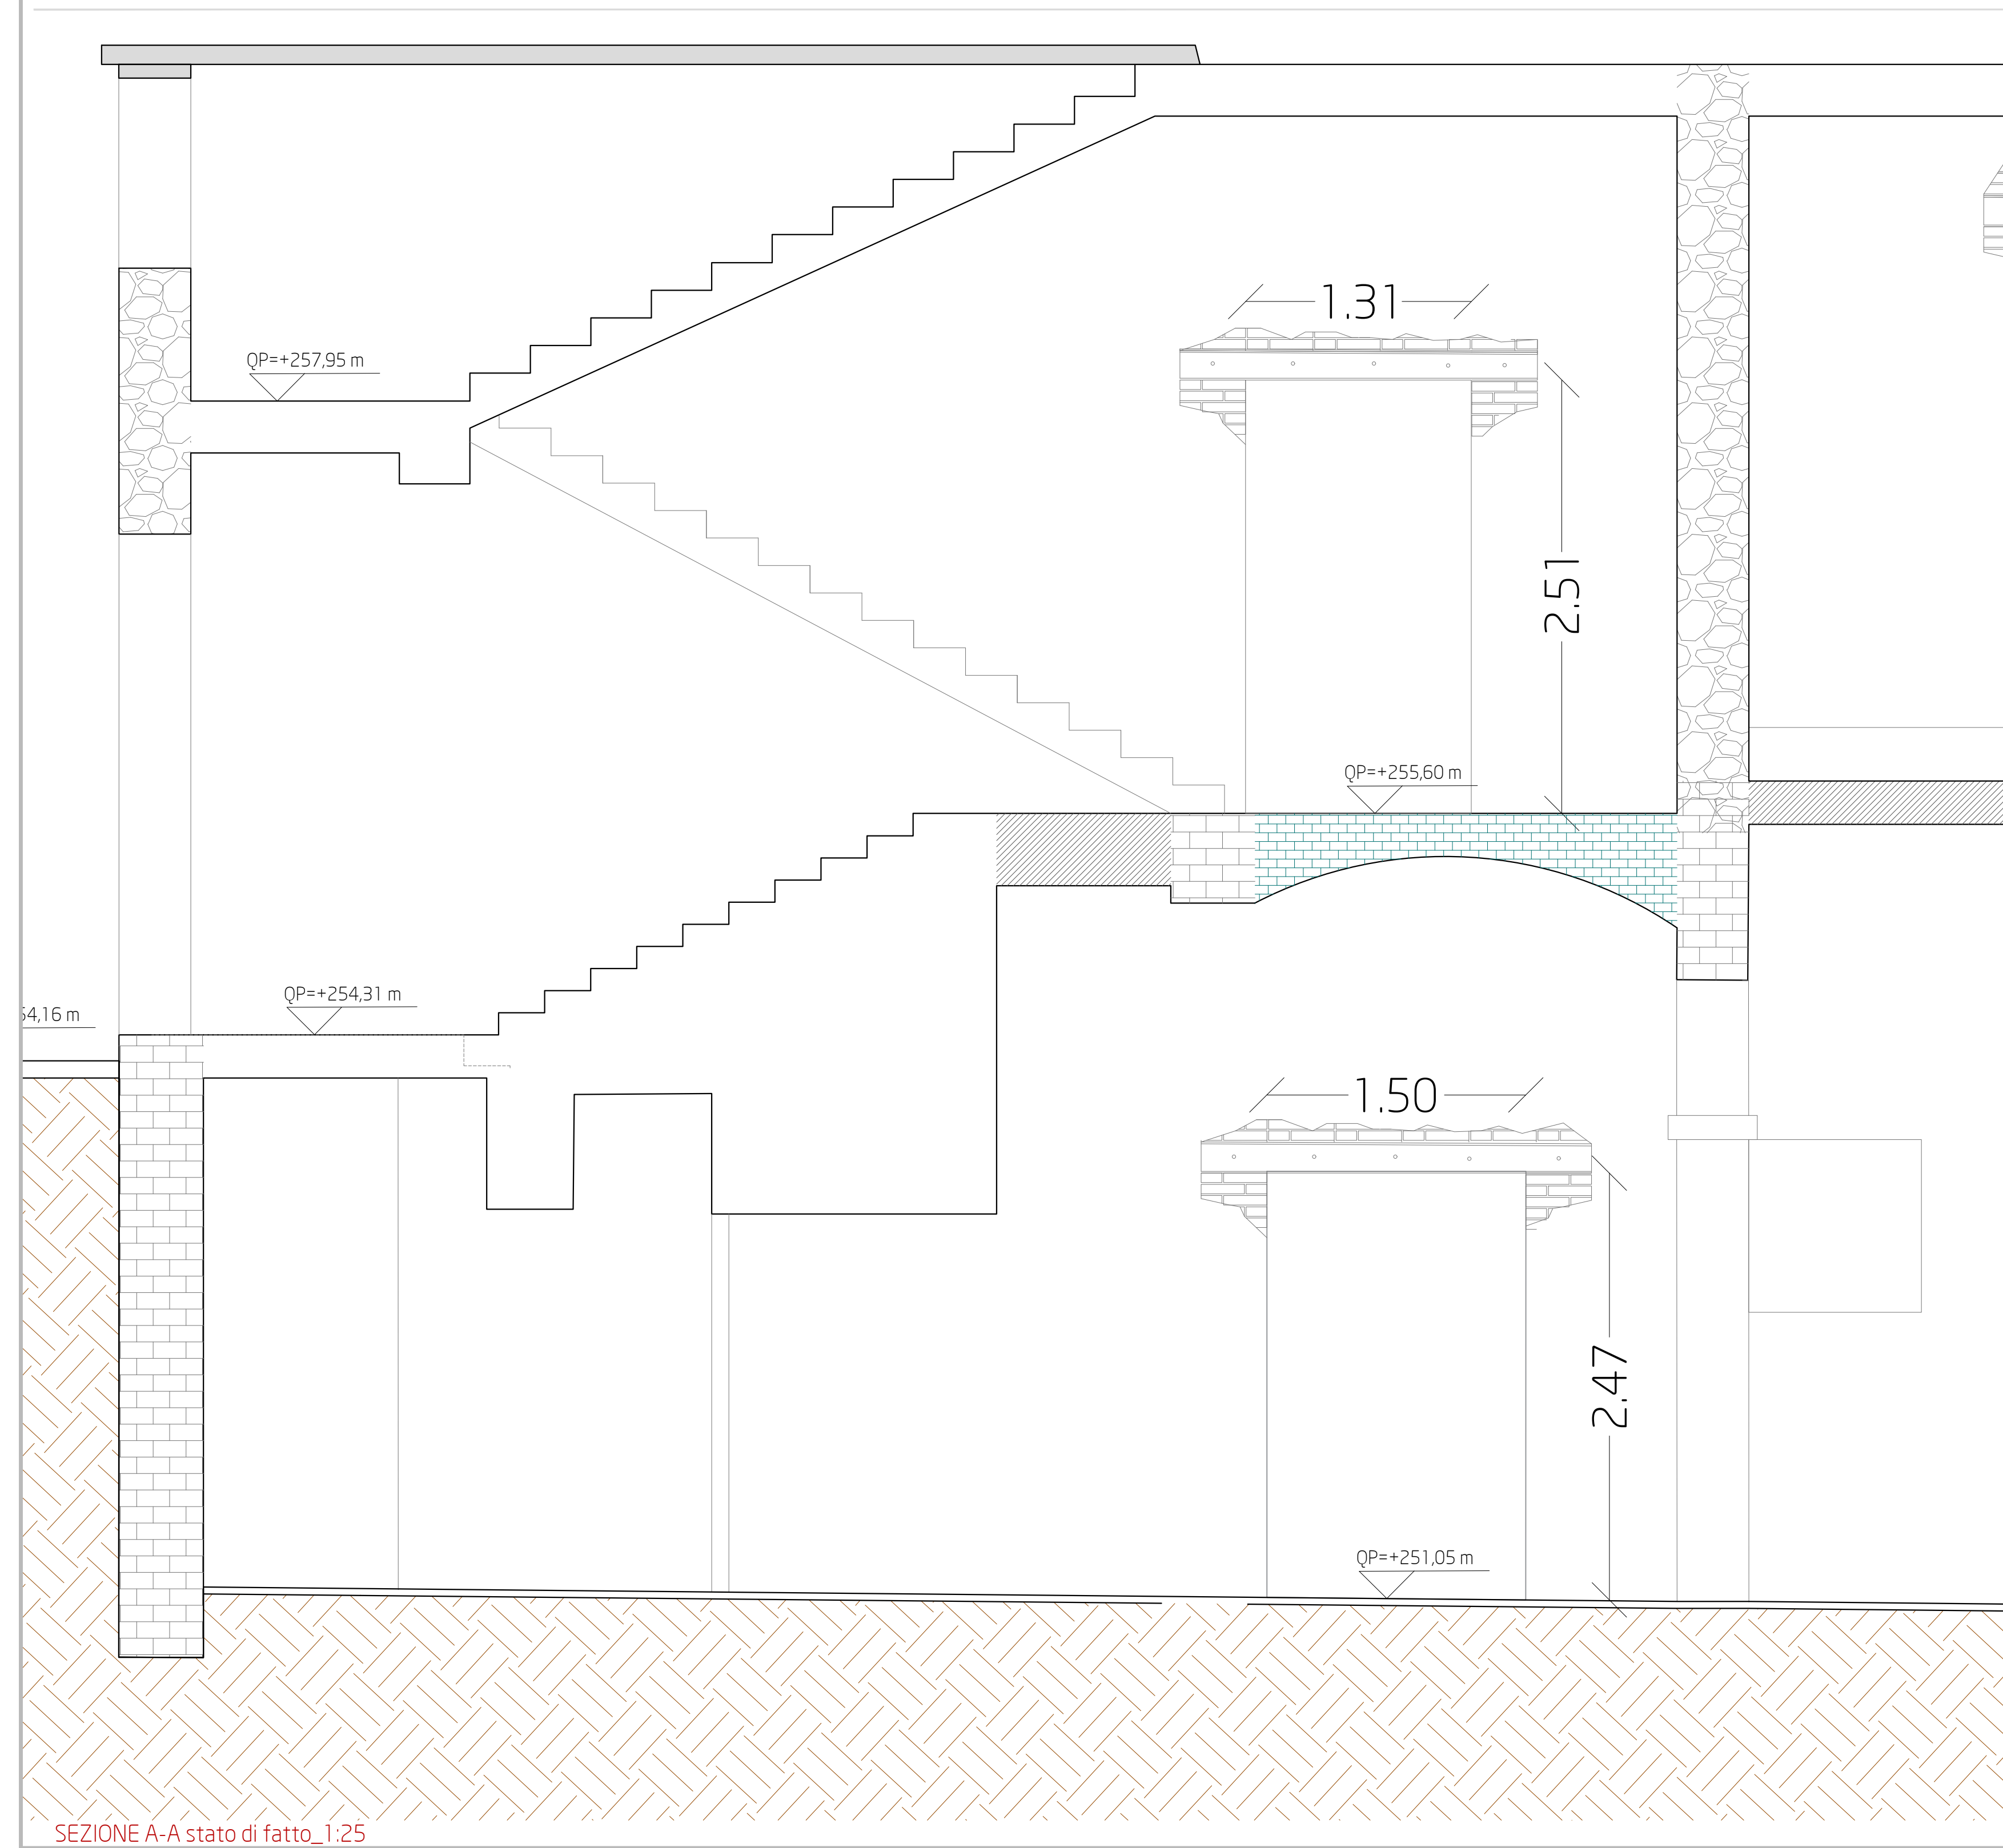


SEZIONE A-A stato di fatto_1:25

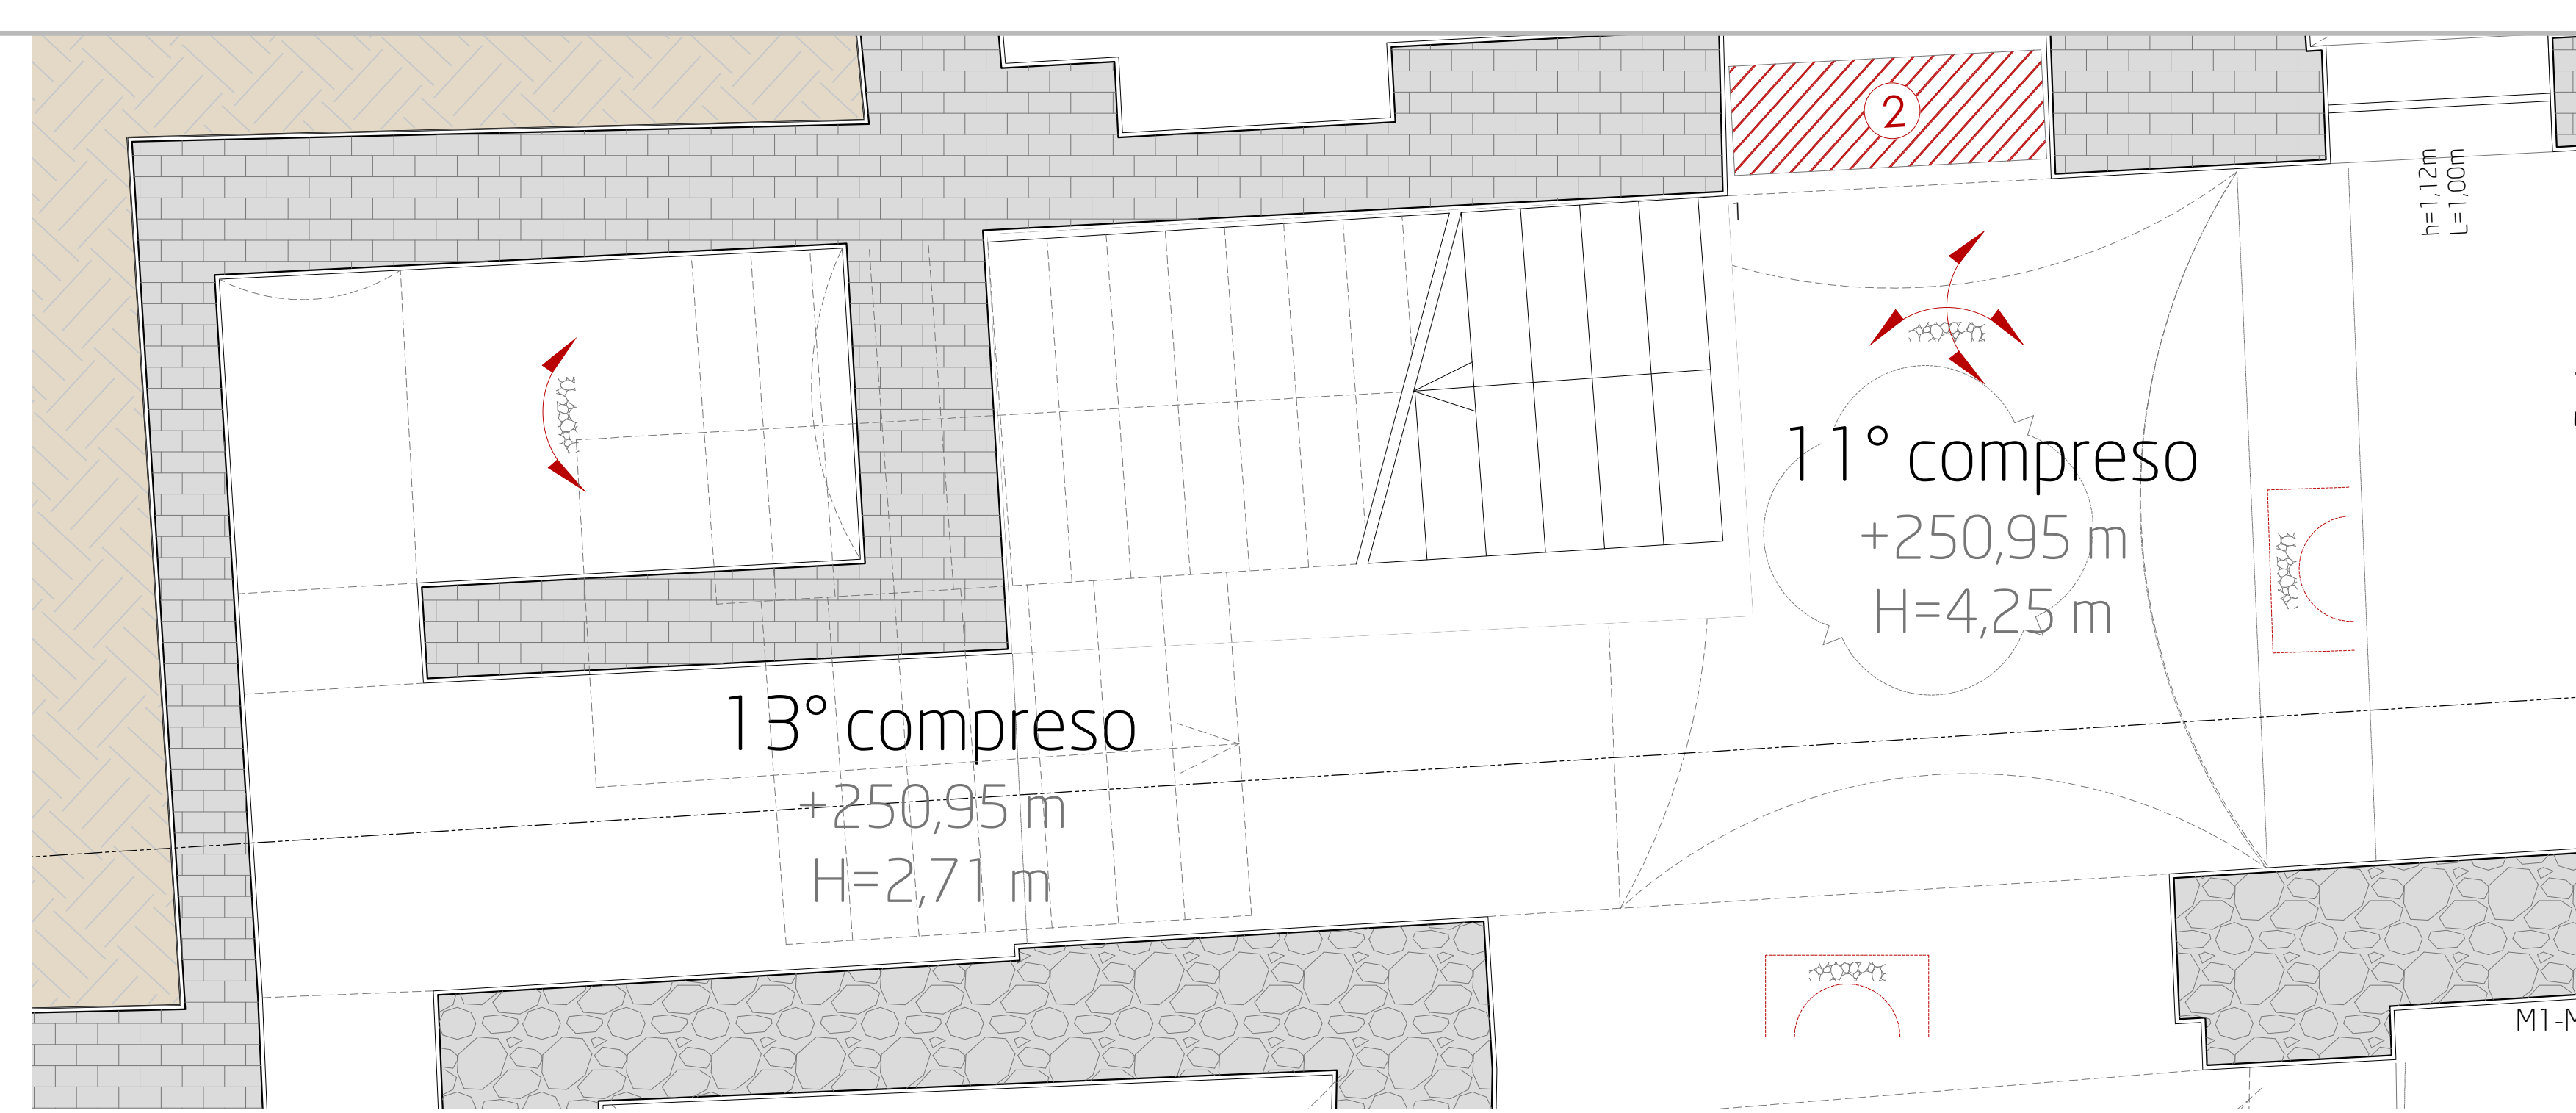


PIANTA LIVELLO 1 stato di progetto_1:25

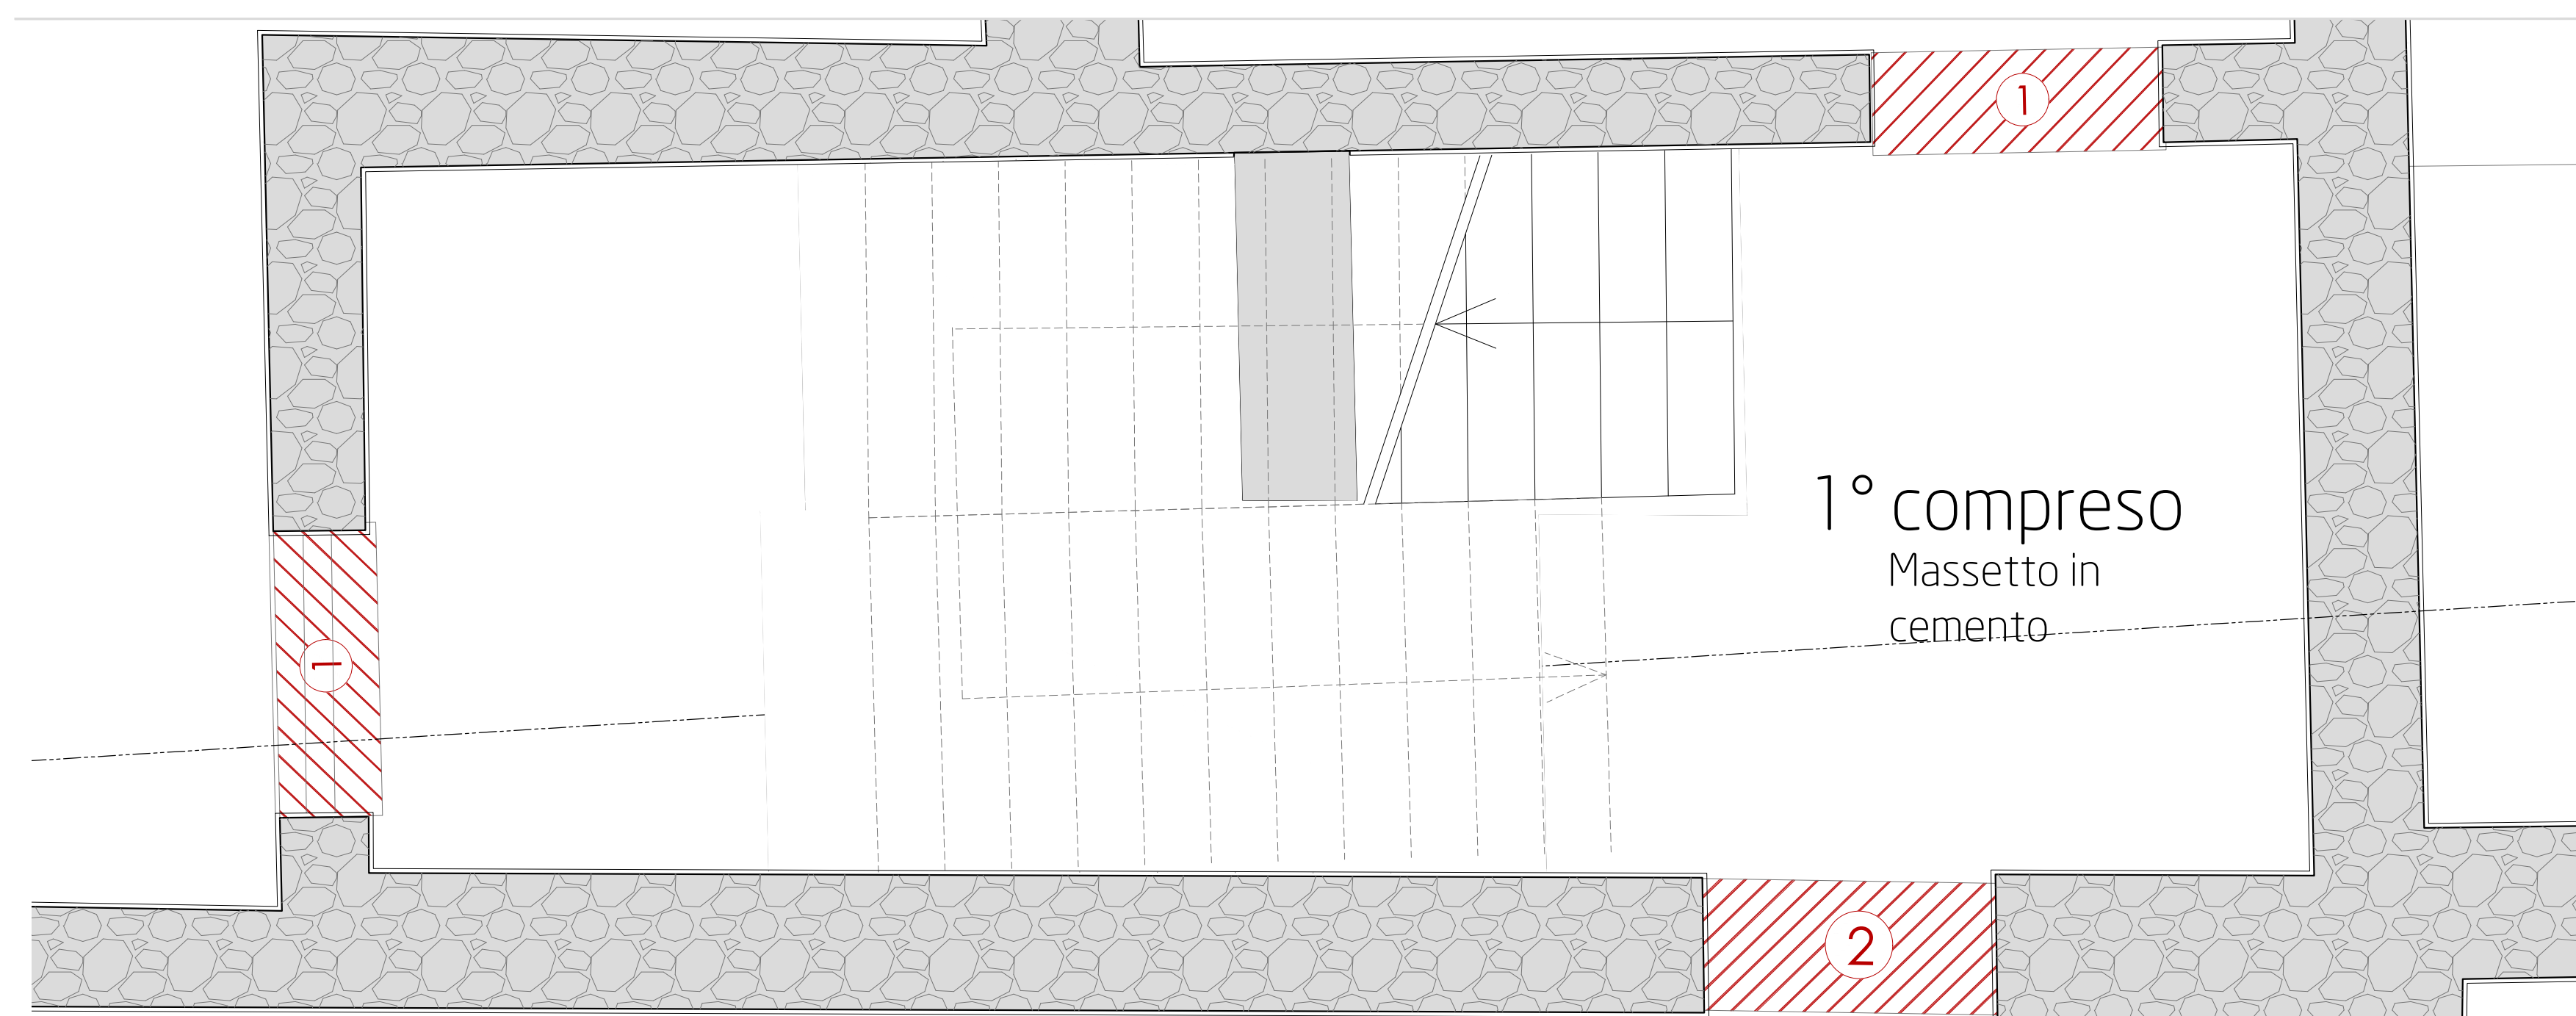


PIANTA LIVELLO 2 stato di progetto_1:25

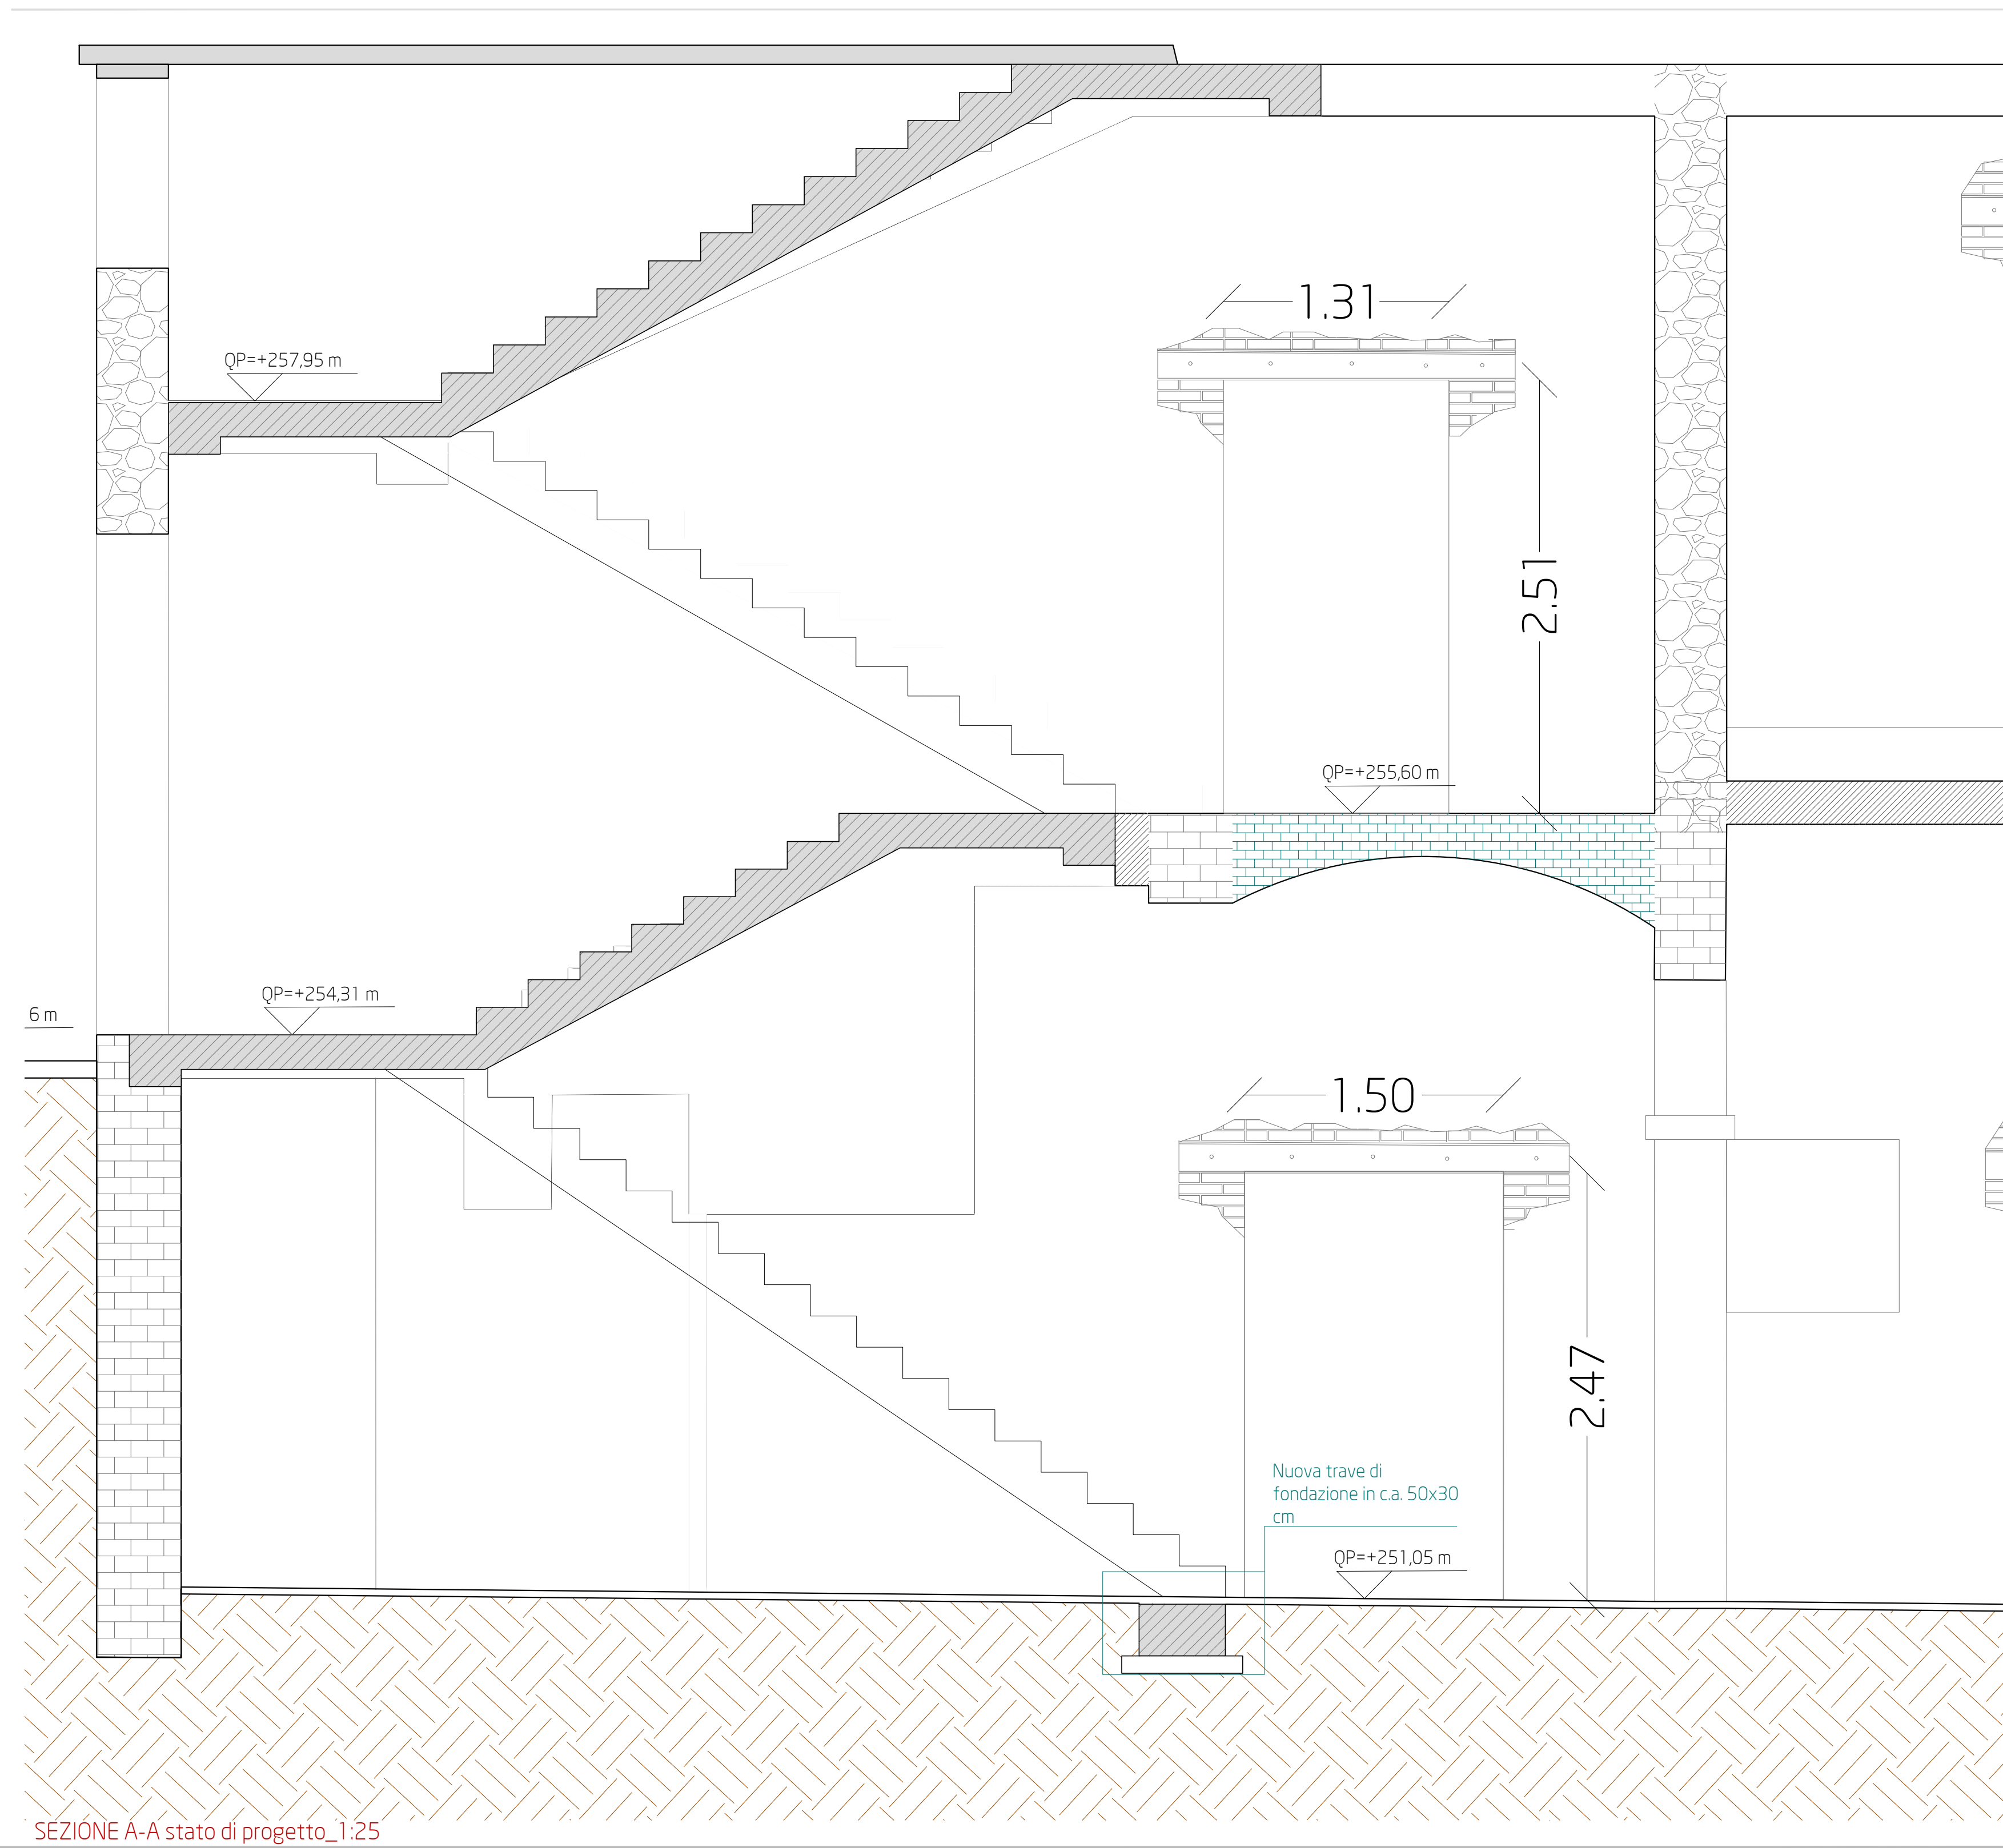


SEZIONE A-A stato di progetto_1:25

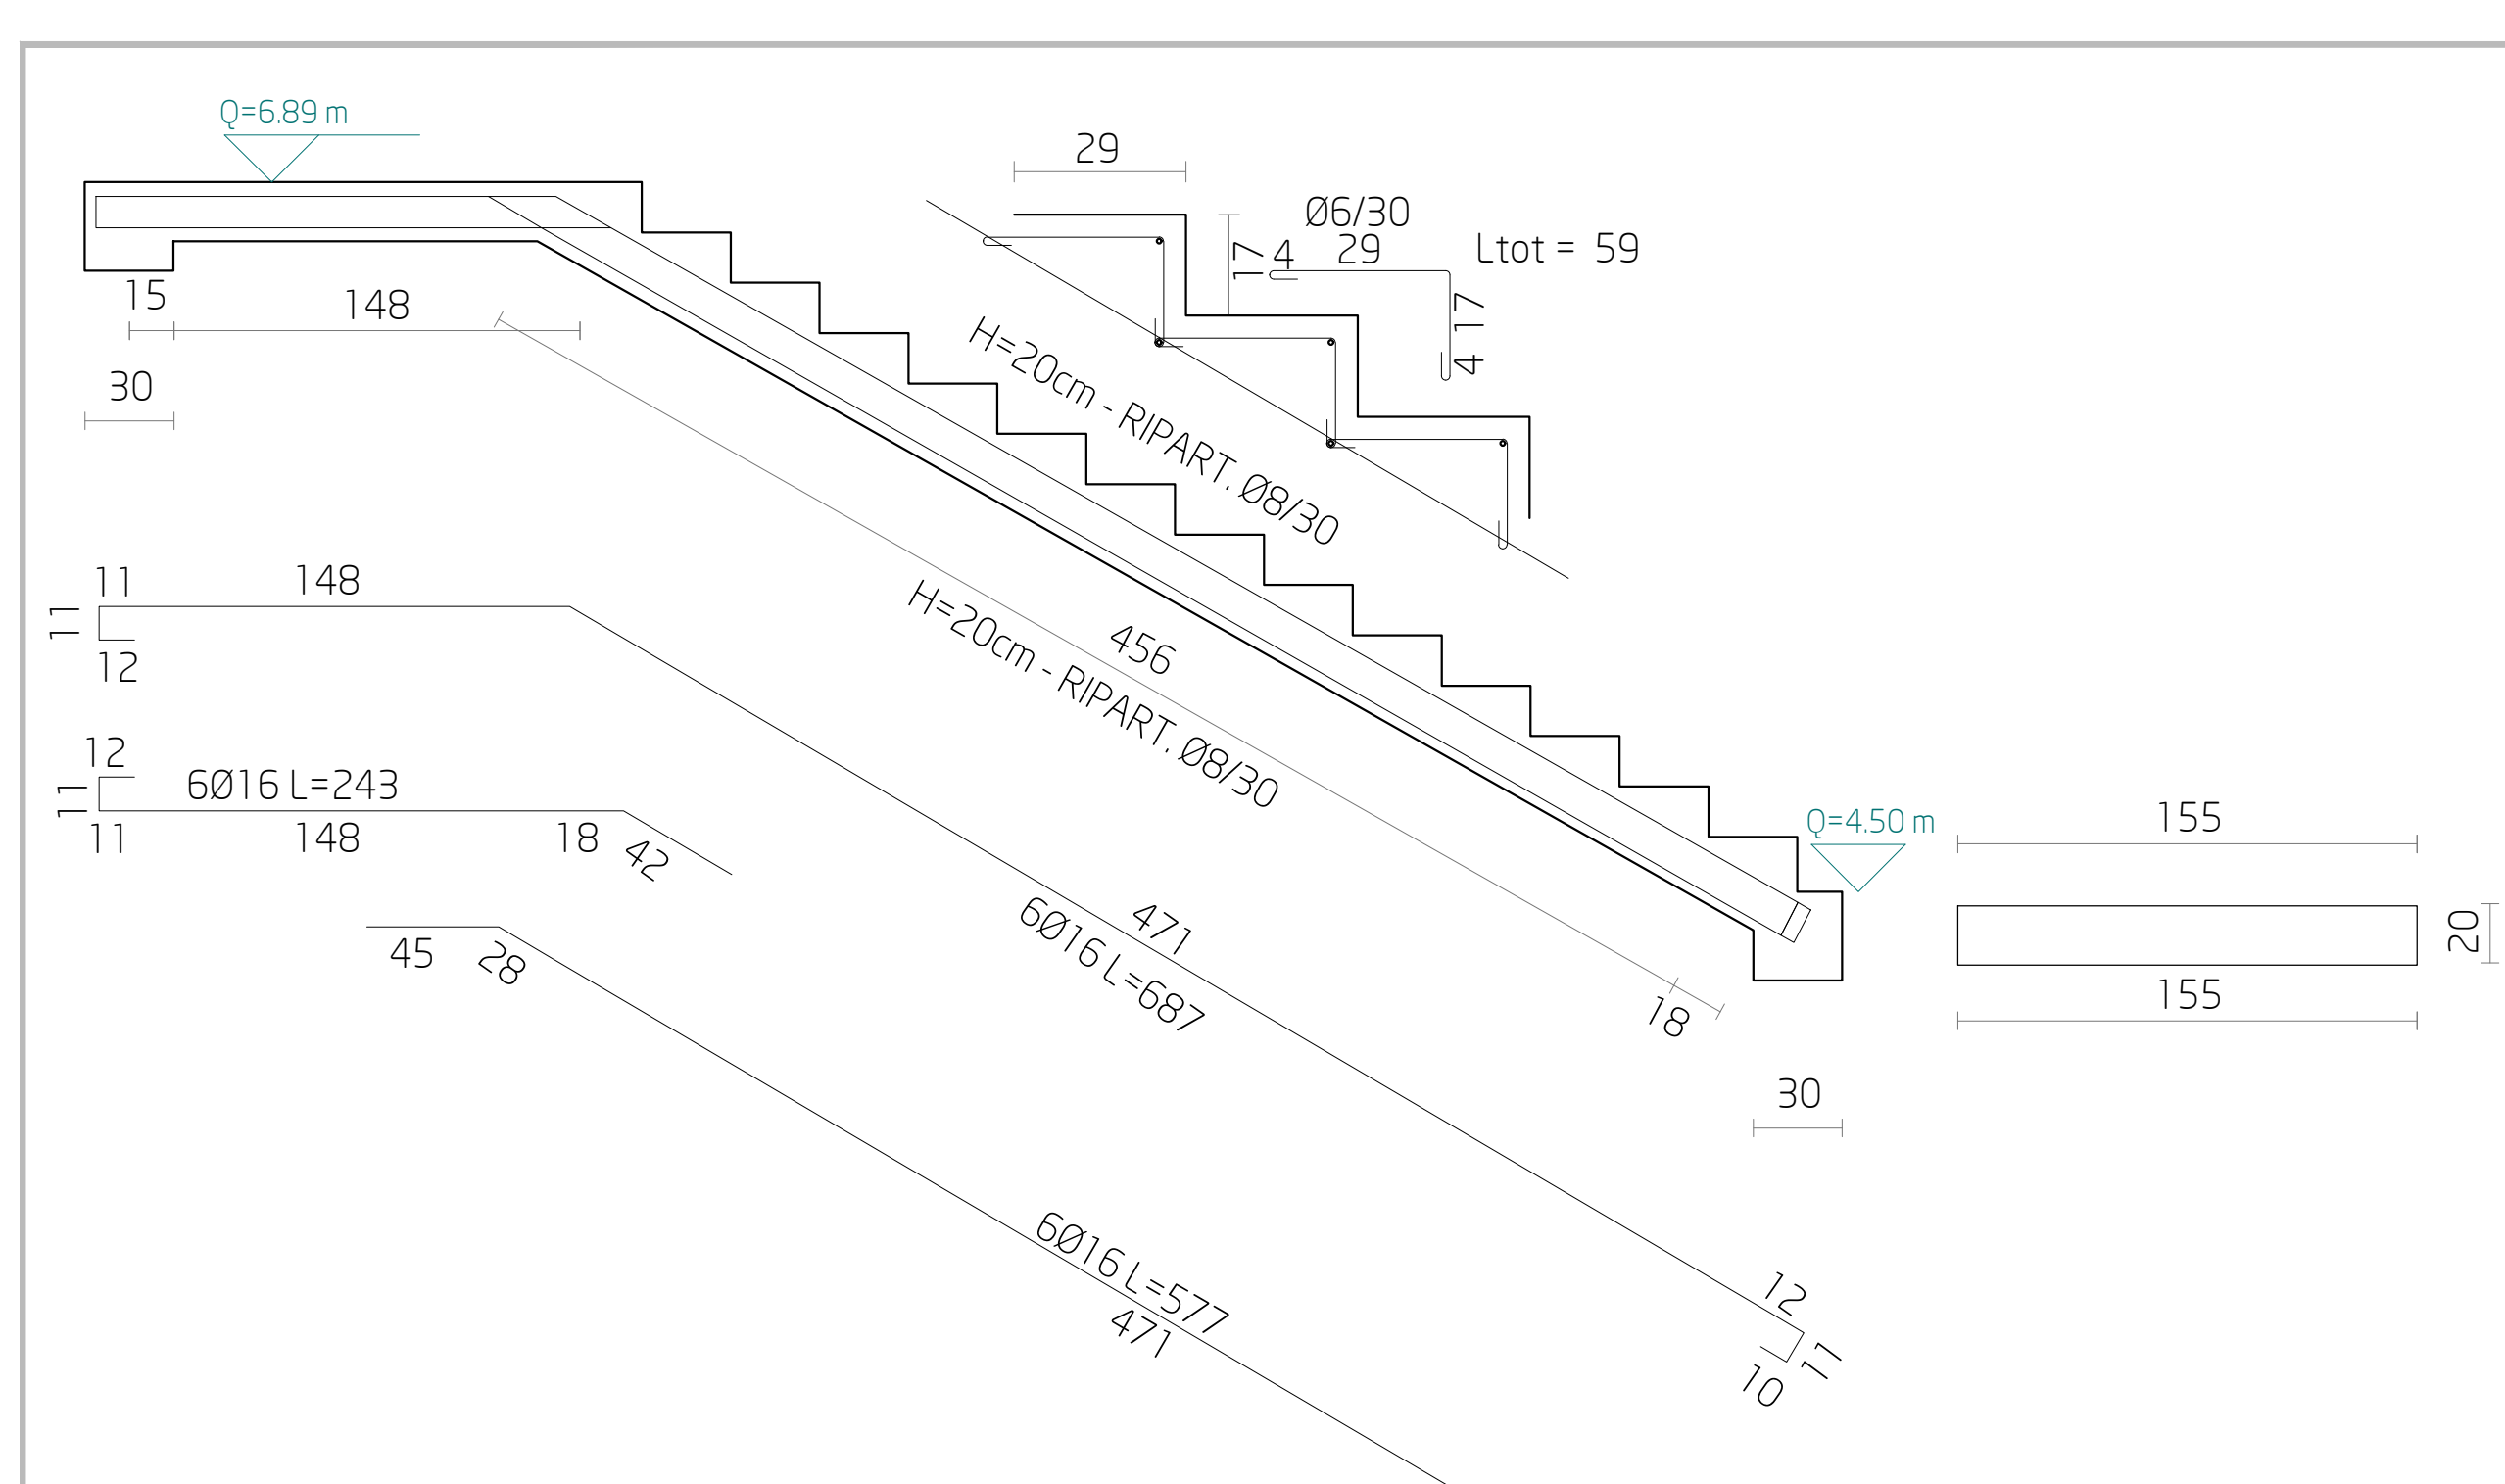


CARPENTERIA RAMPA 3 QUOTA 4.50-6.89 m

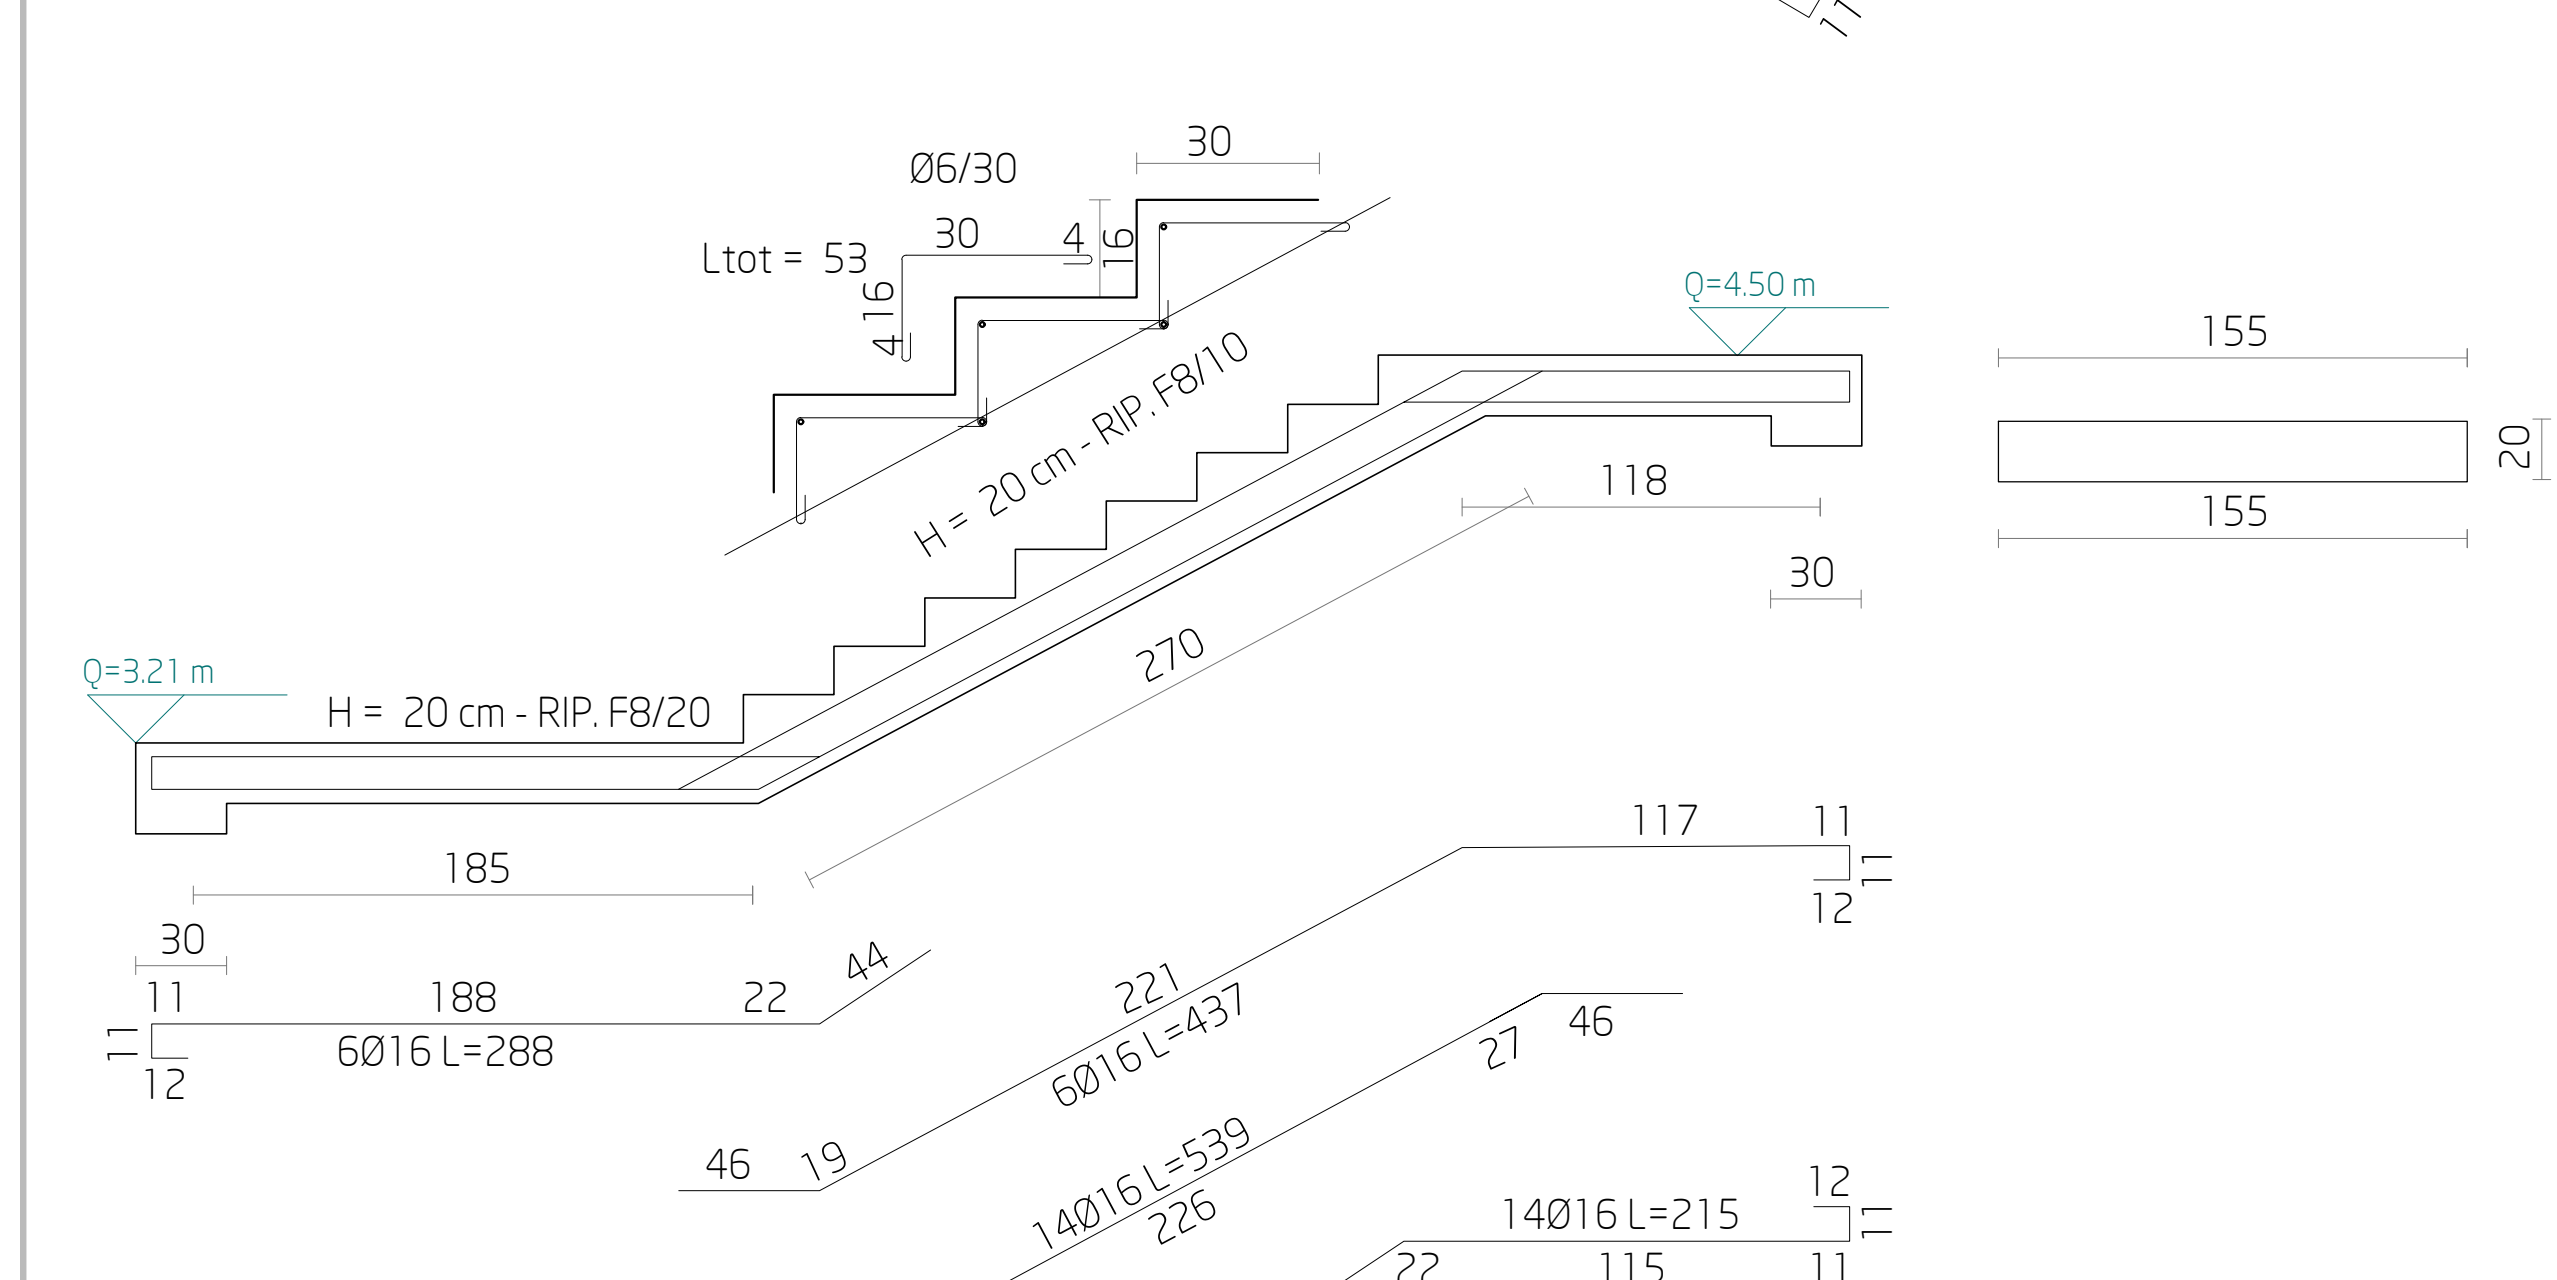


CARPENTERIA RAMPA 2 QUOTA 3.21-4.50 m

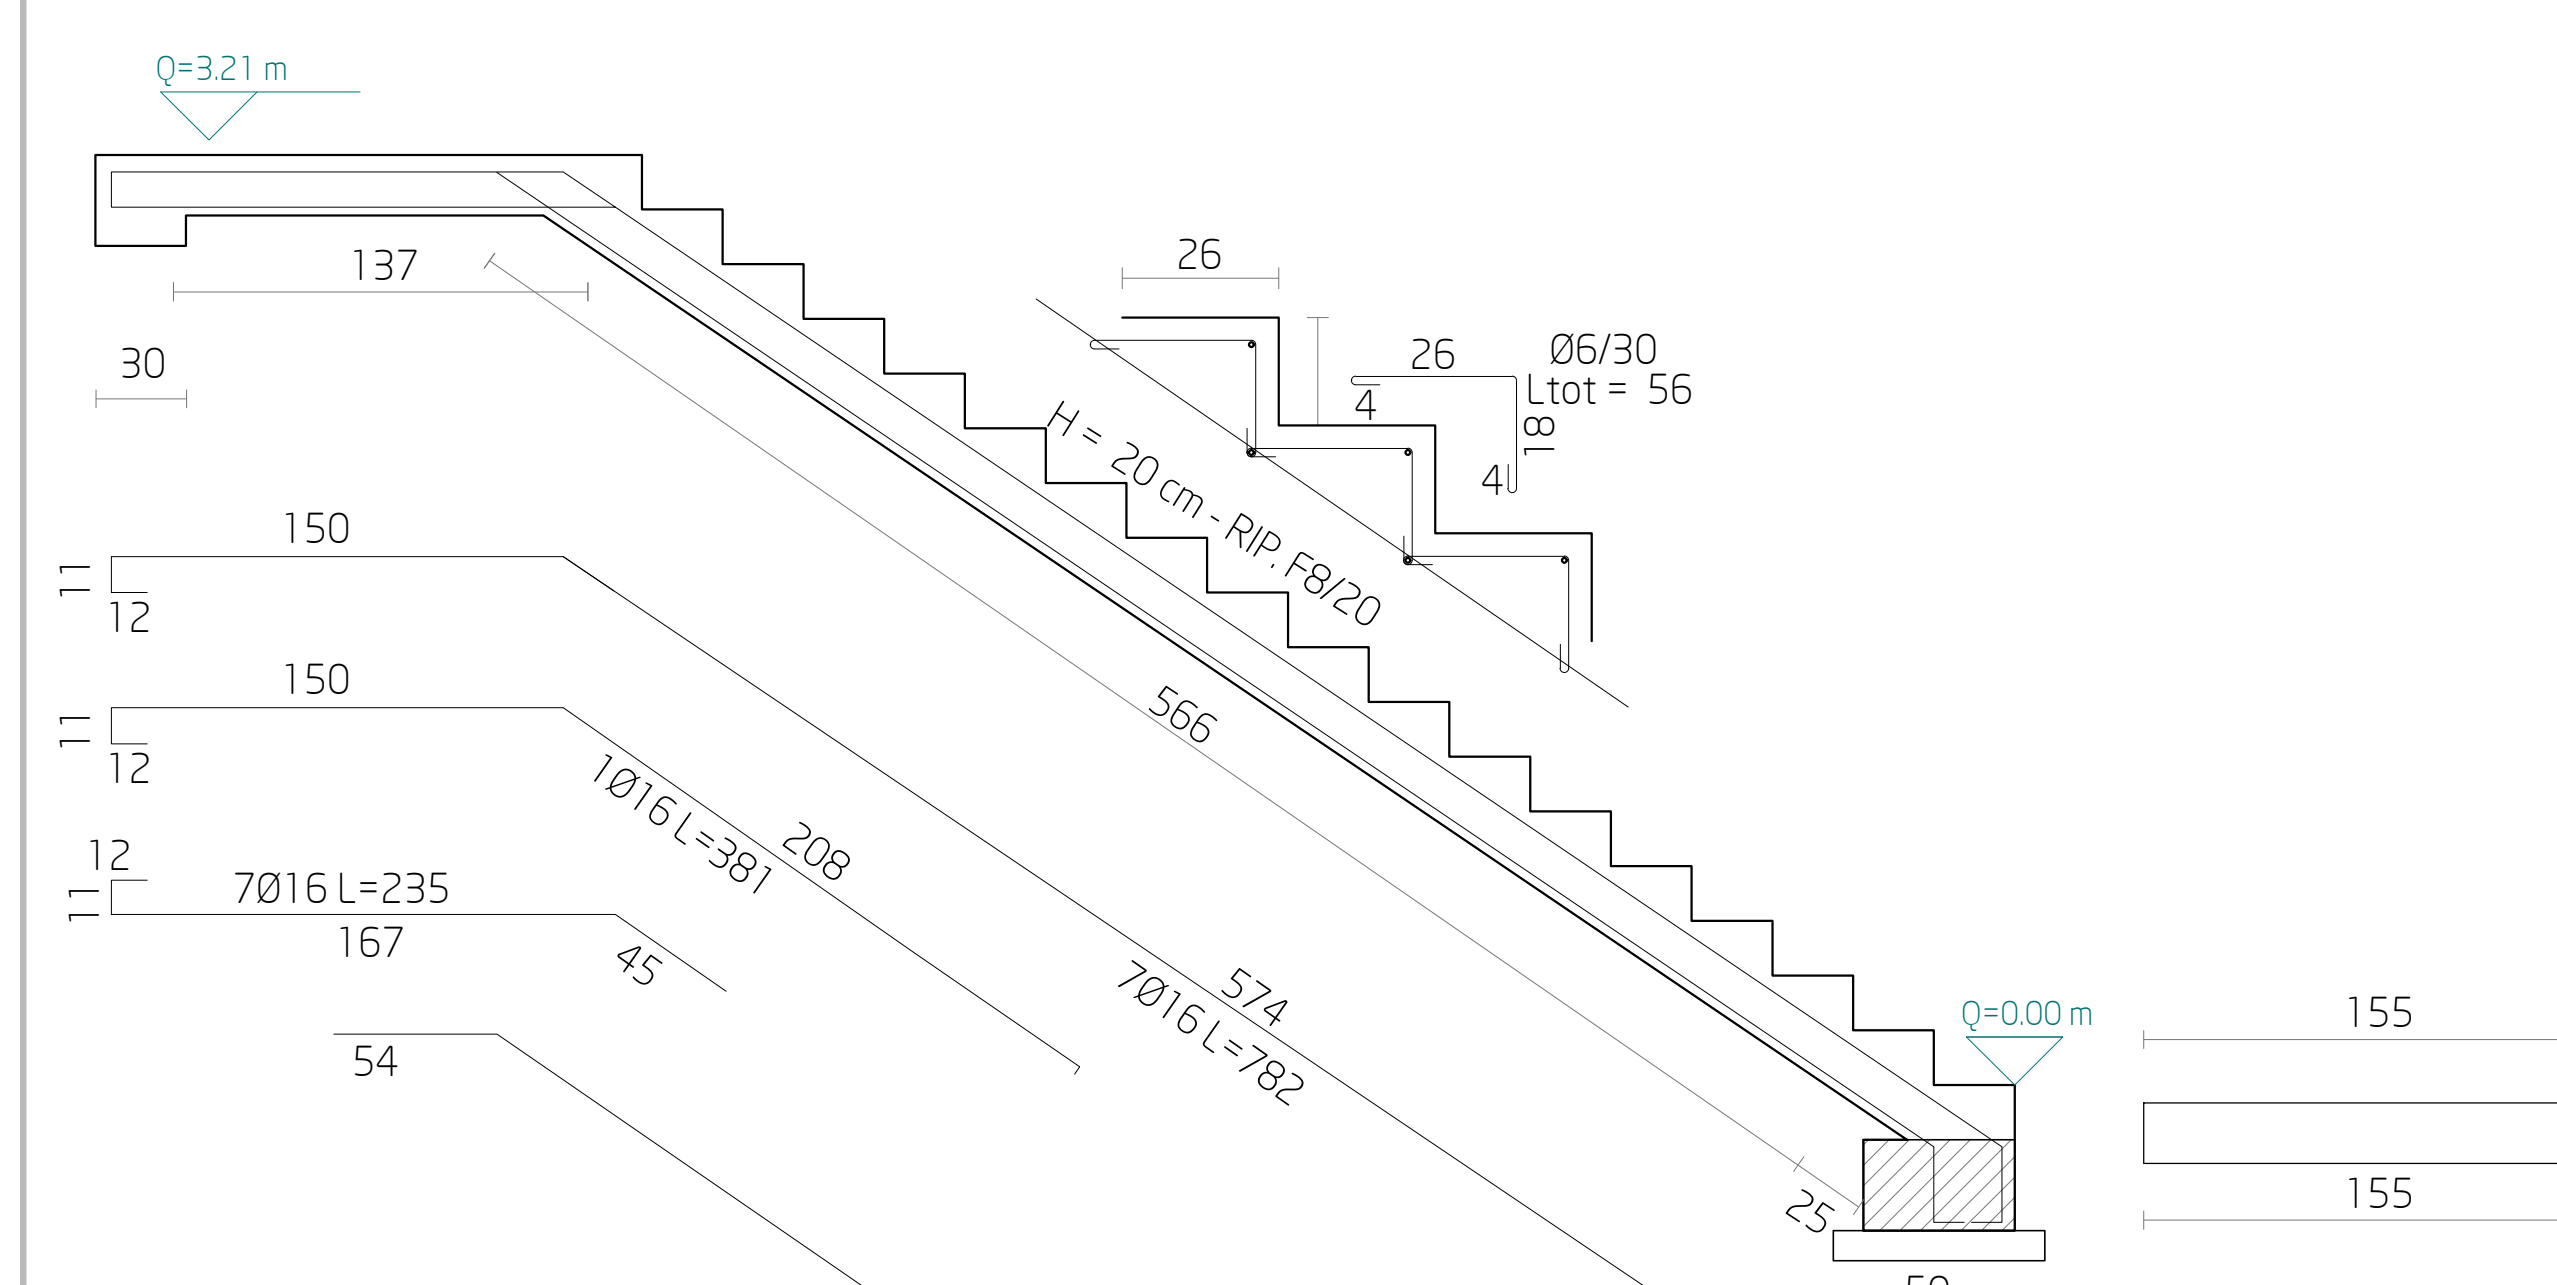


CARPENTERIA RAMPA 1 QUOTA 0.00-3.21 m

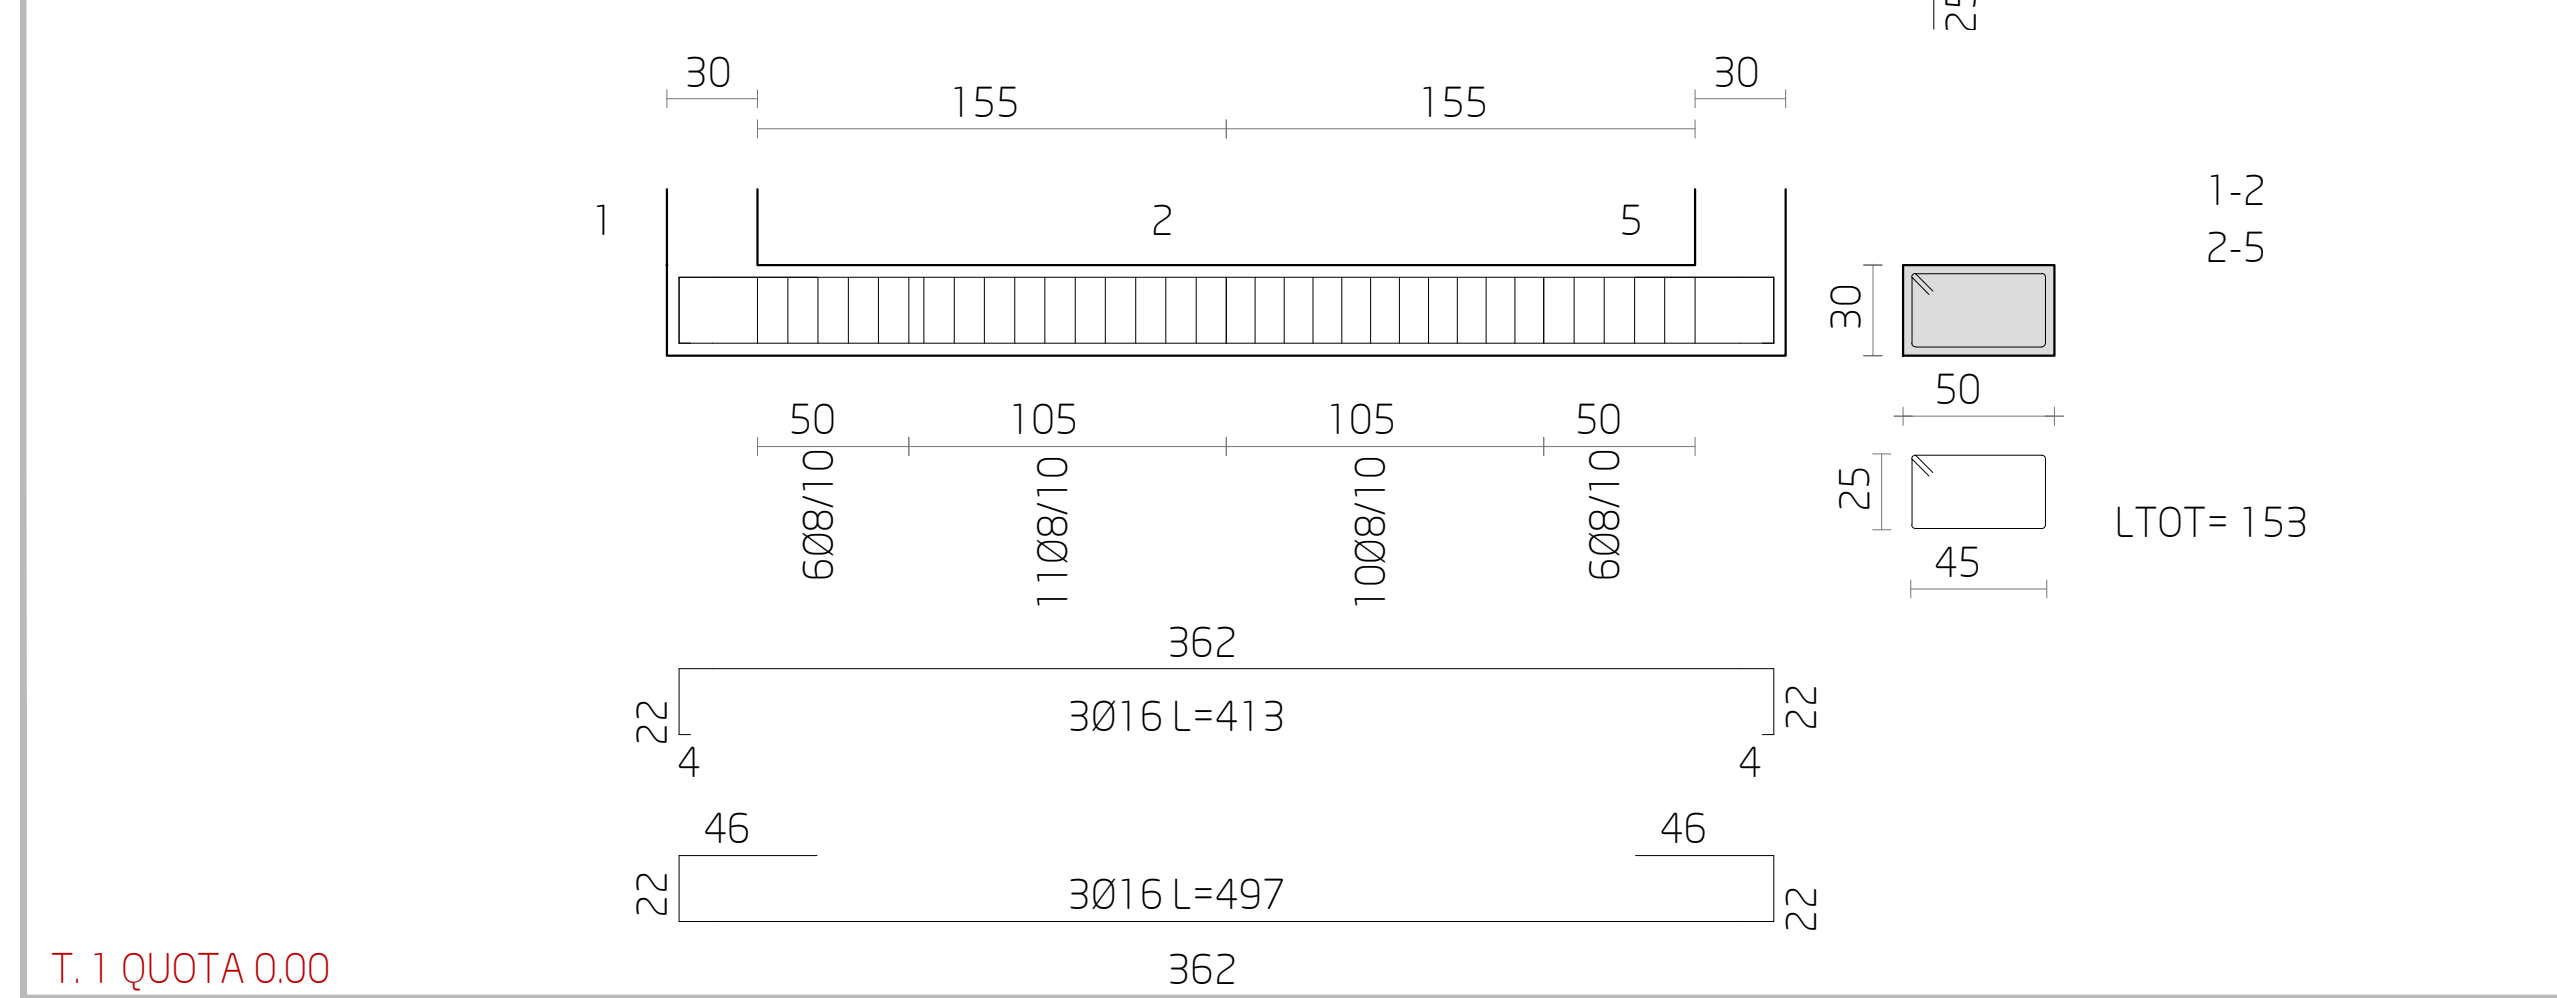


T.1 QUOTA 0.00

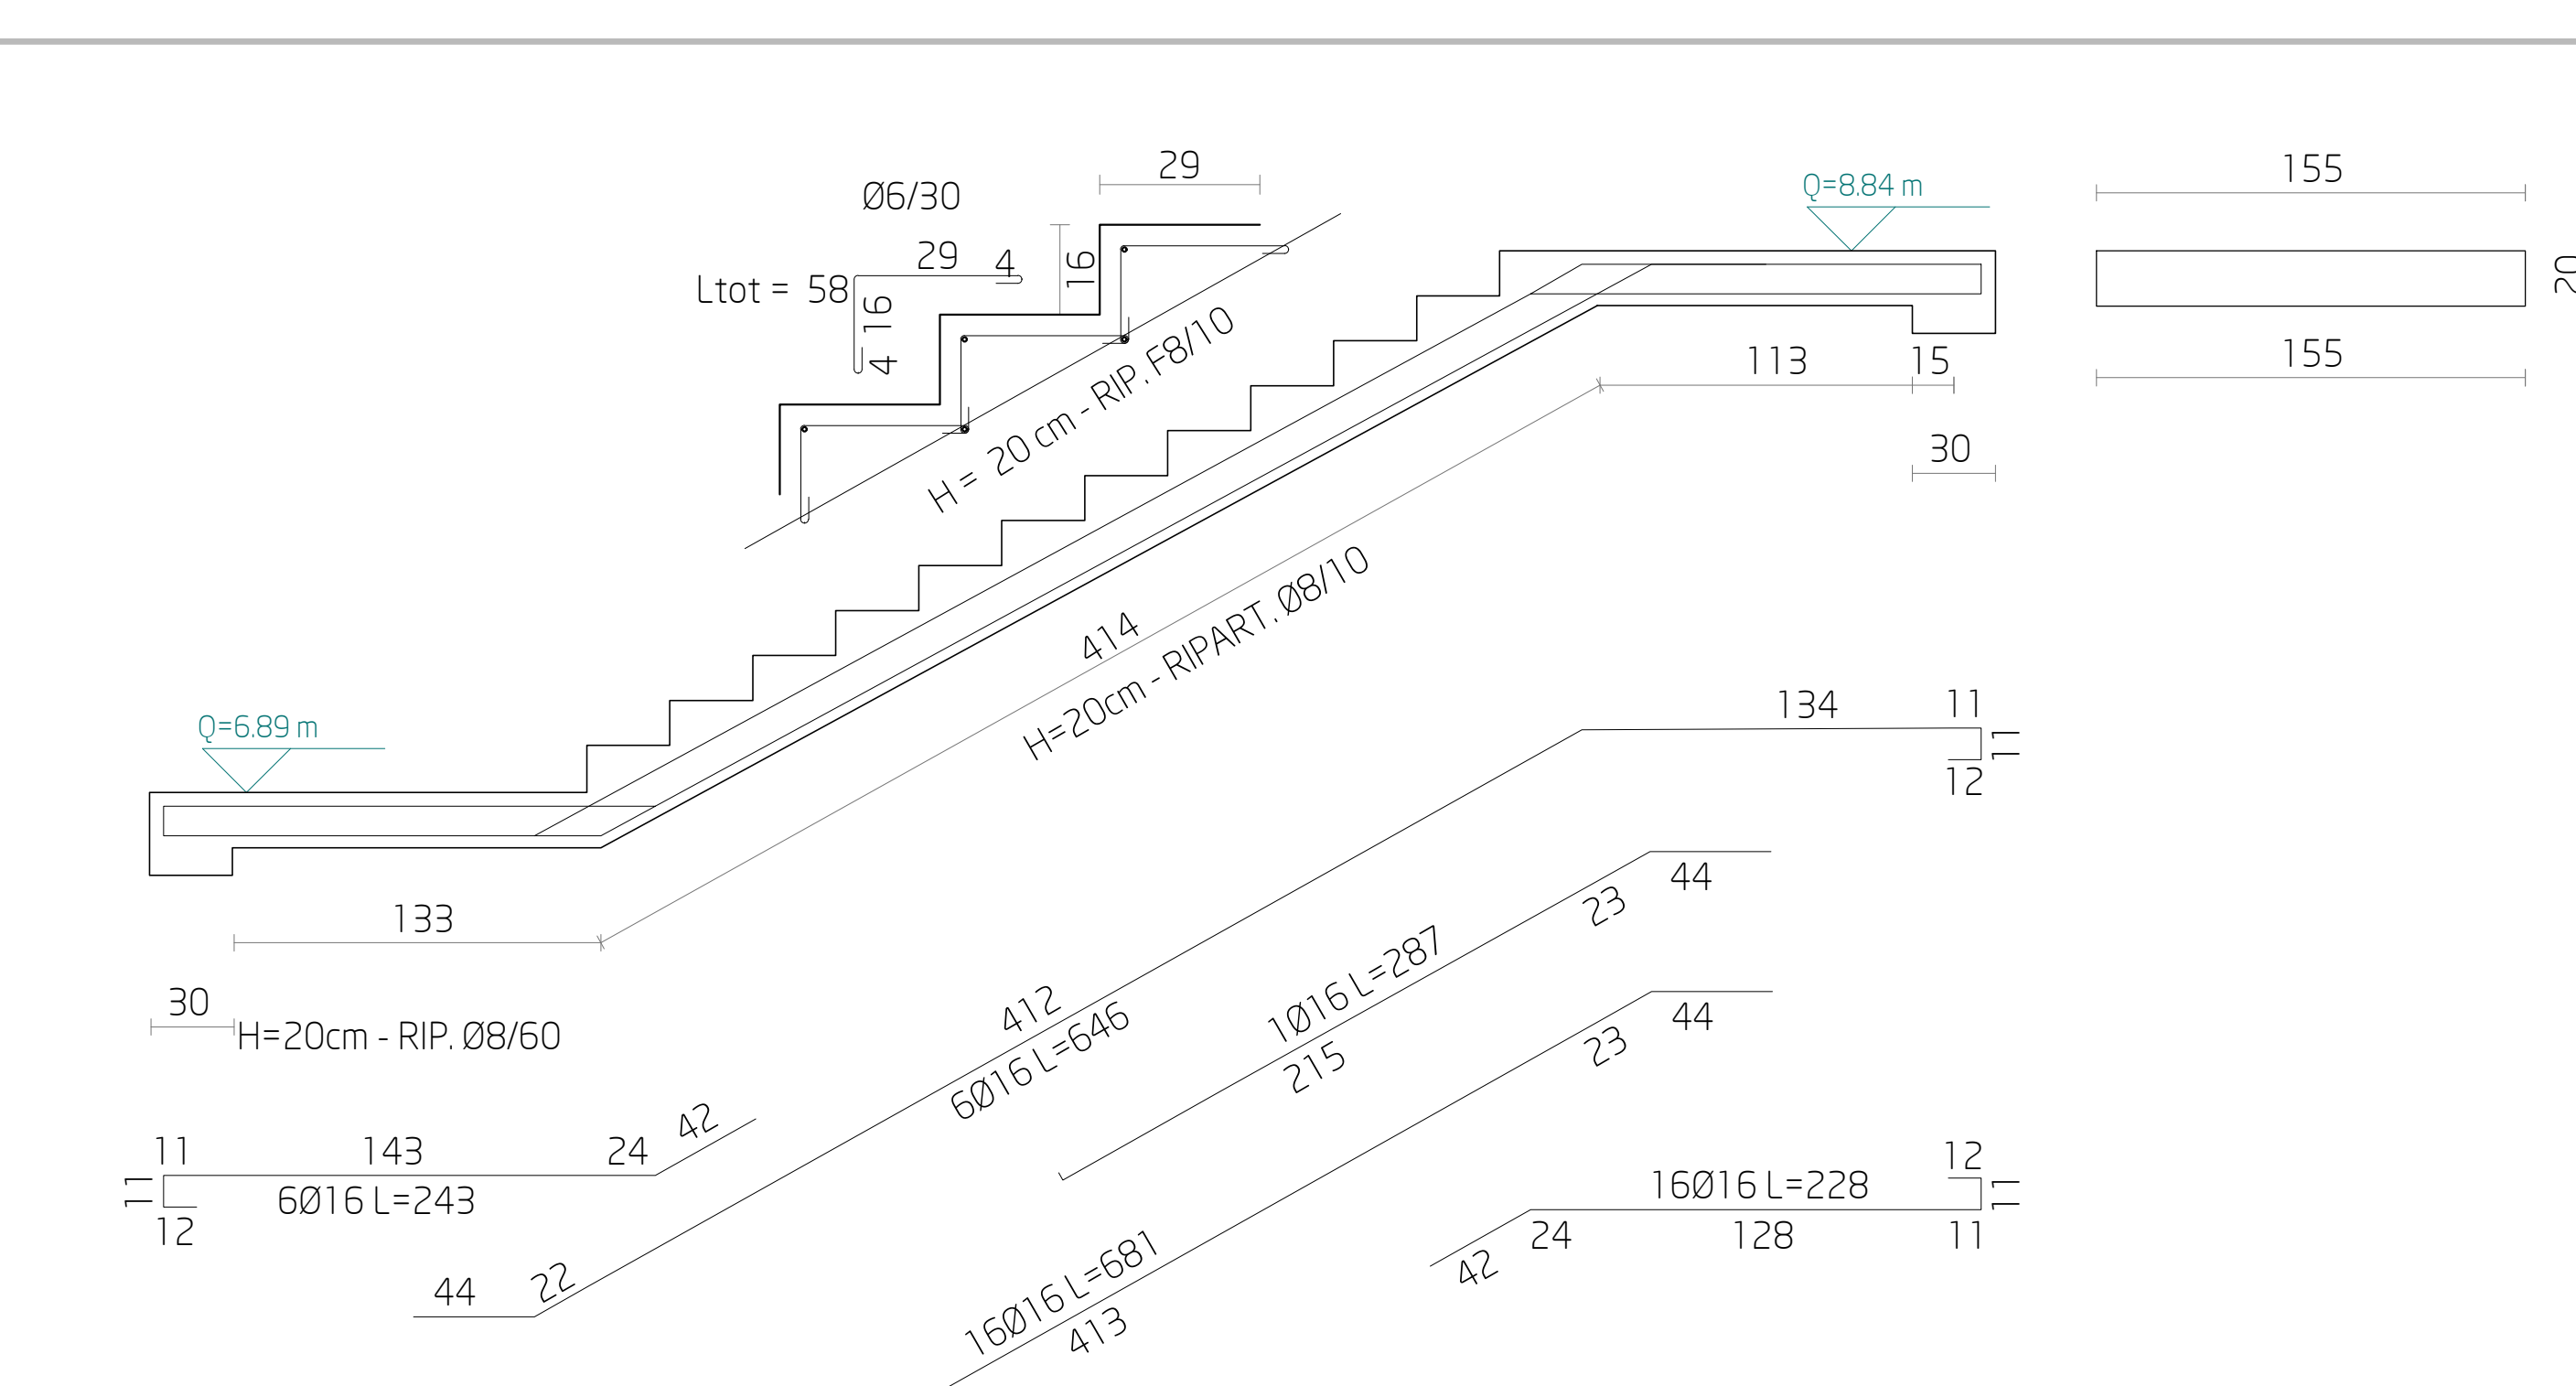


CARPENTERIA RAMPA 4 QUOTA 6.89-8.84 m

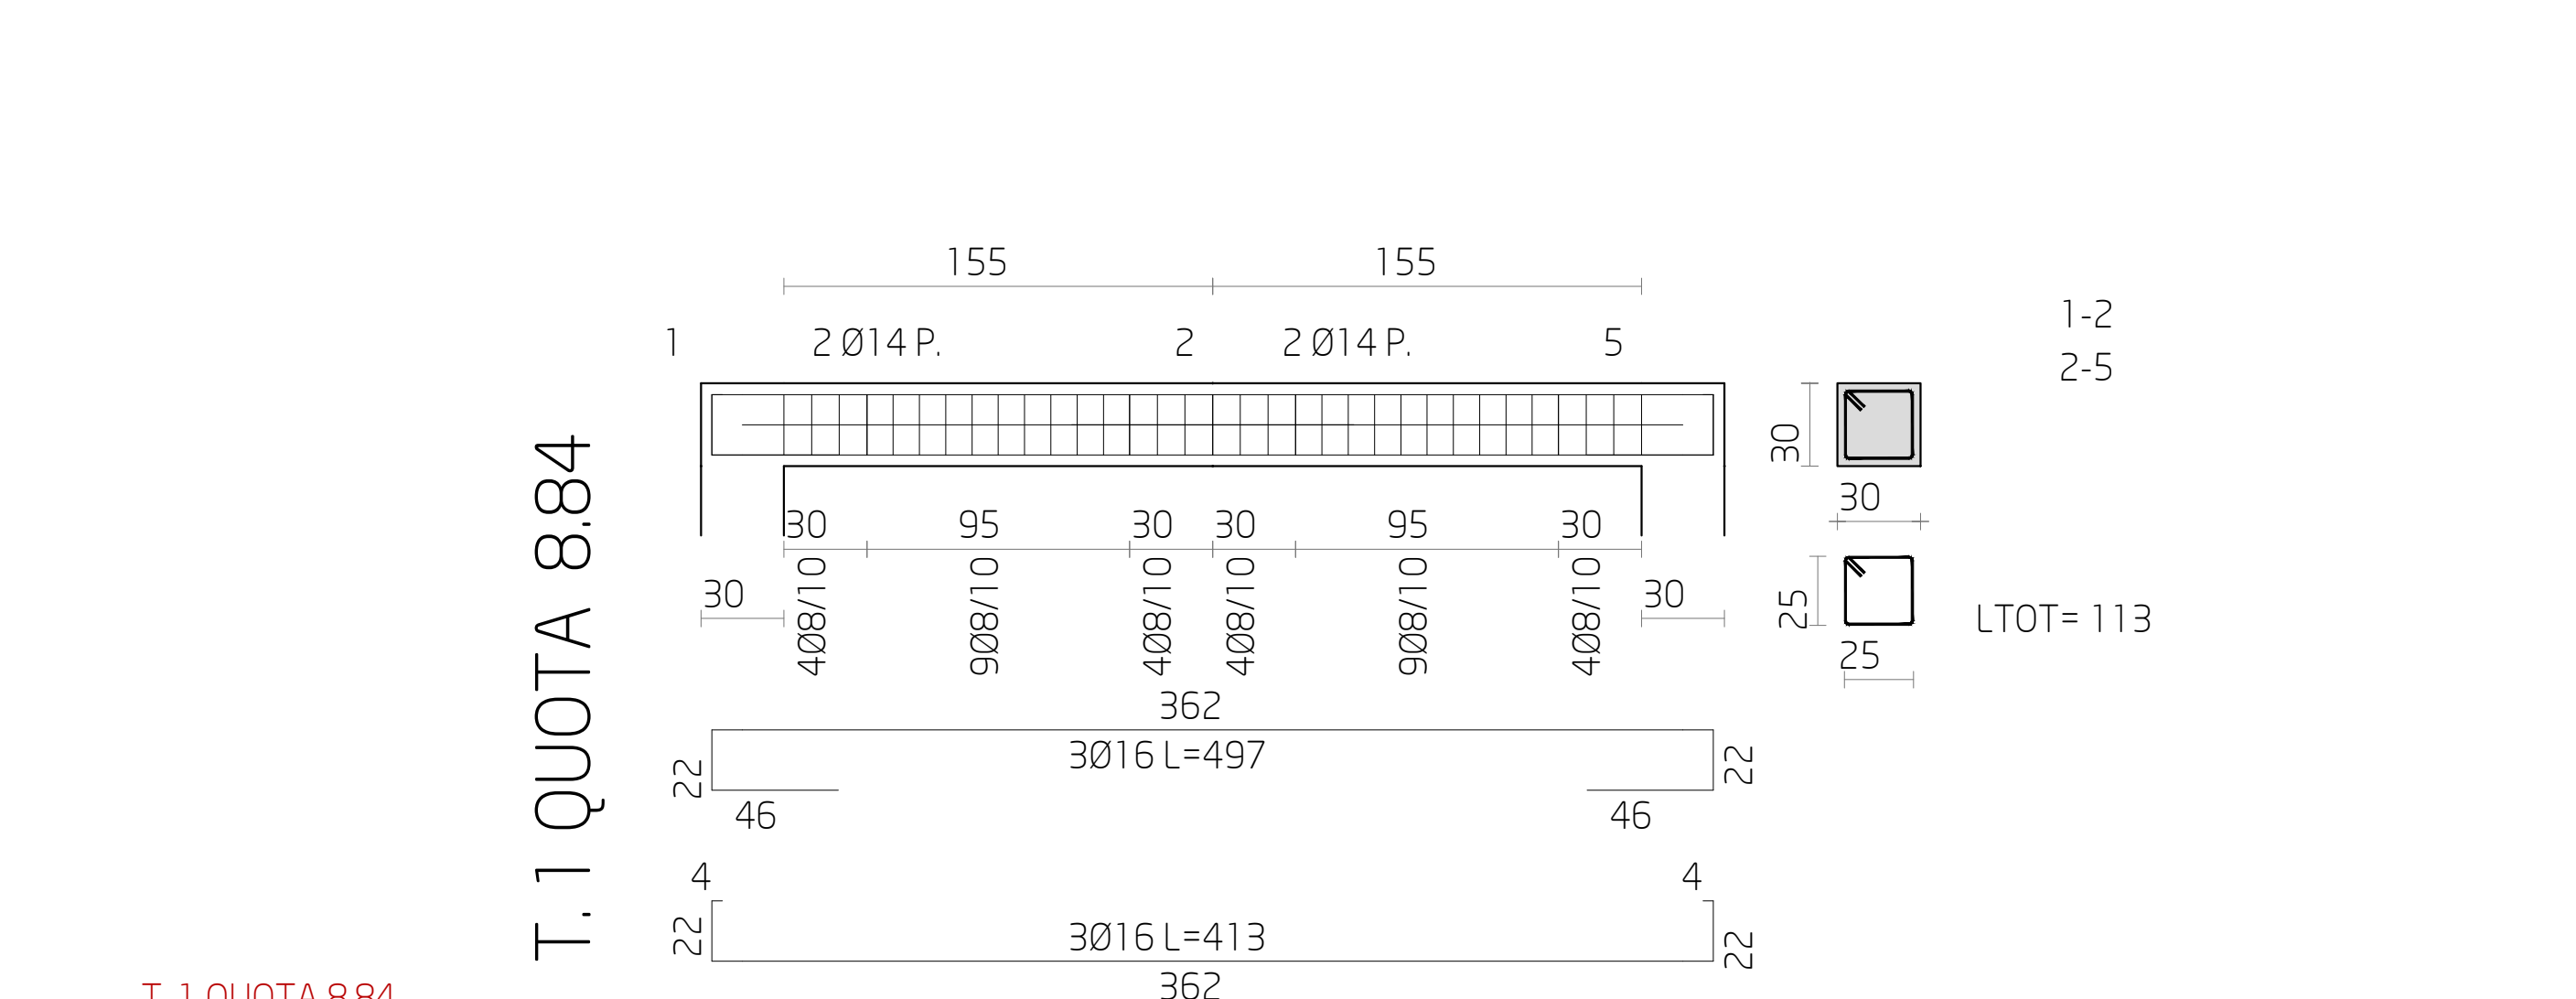


T.1 QUOTA 8.84

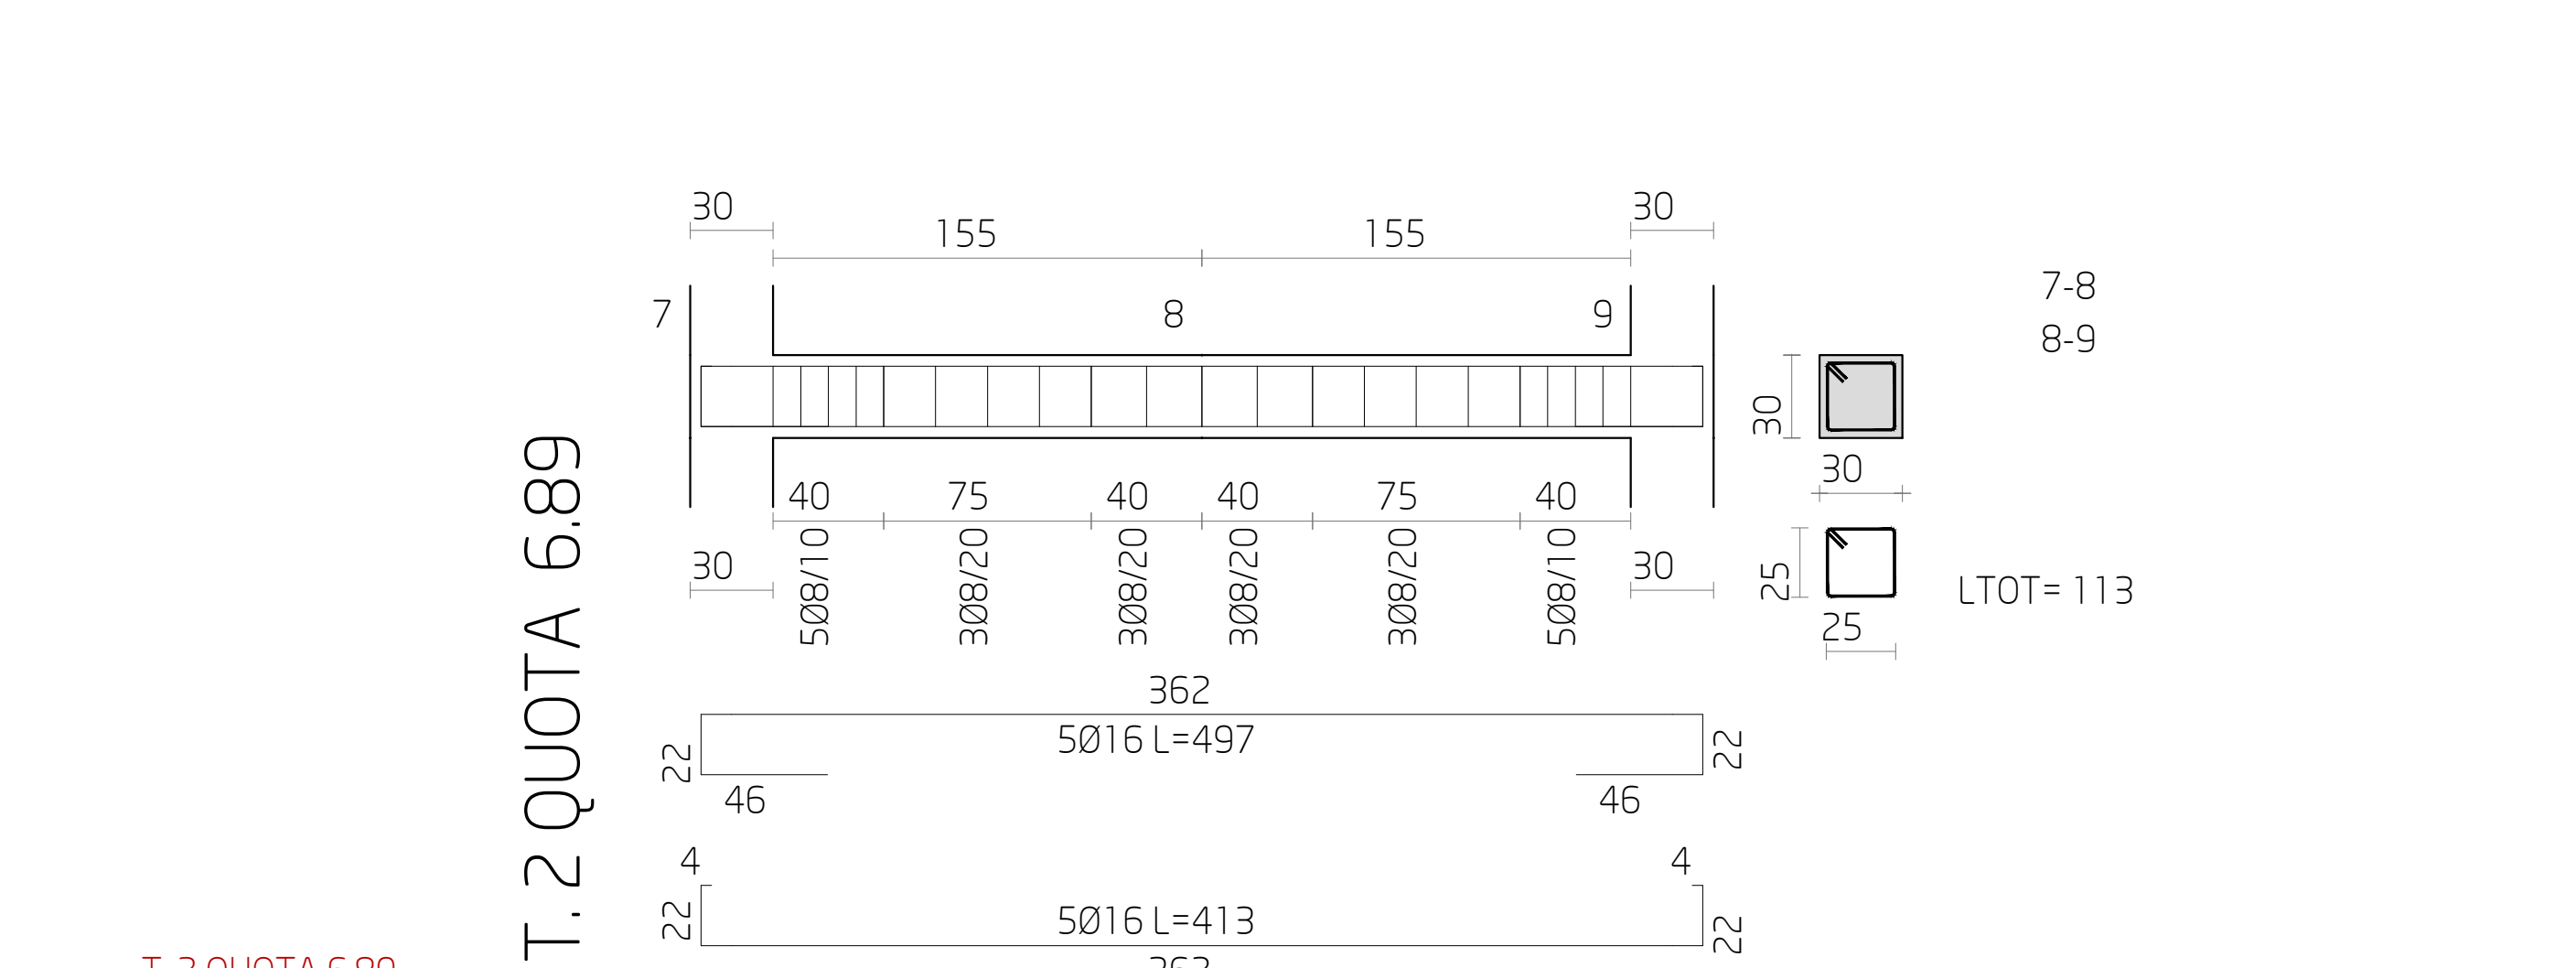

T.2 QUOTA 6.89

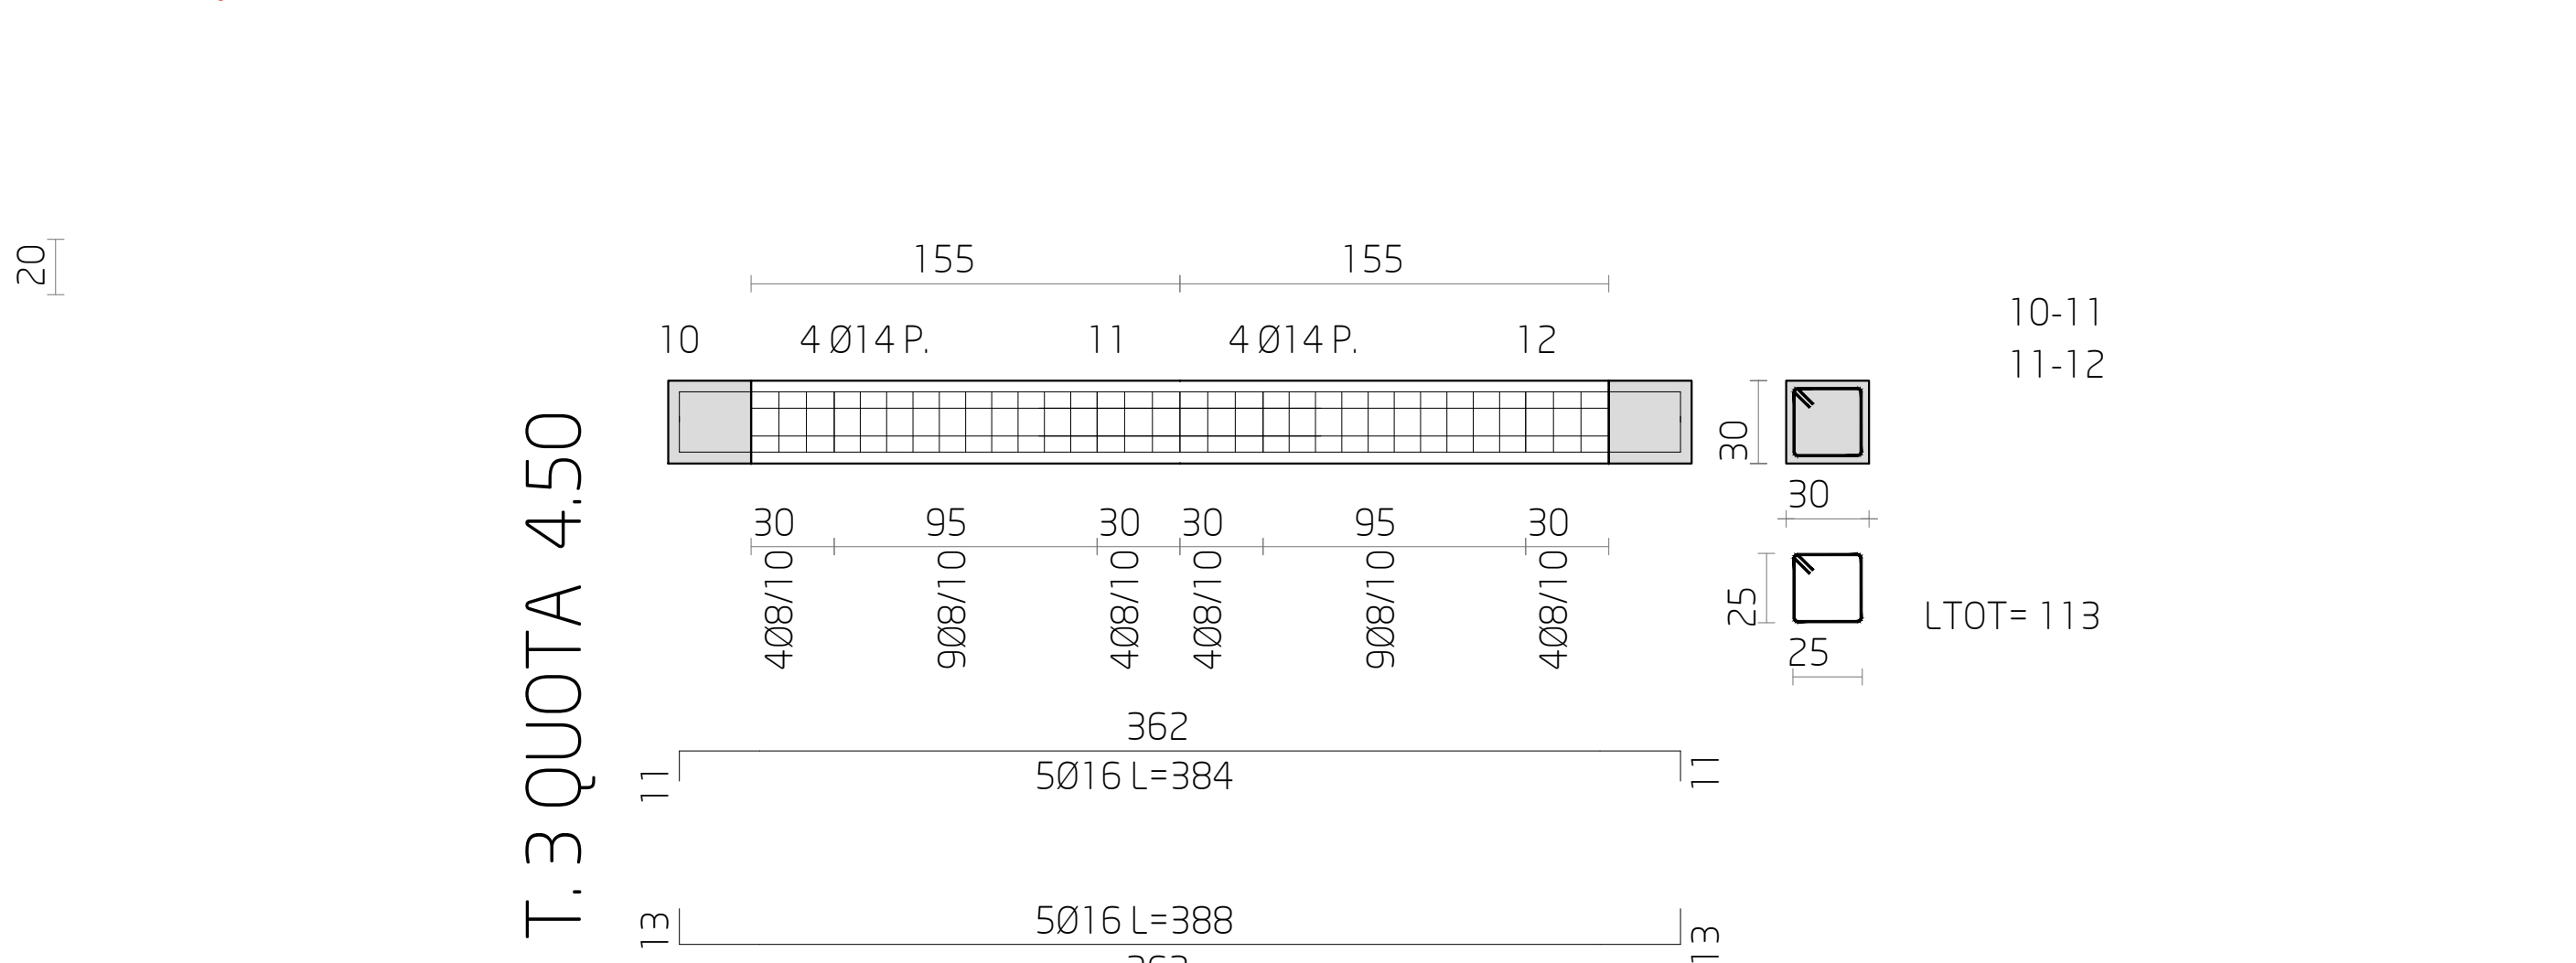

T.3 QUOTA 4.50

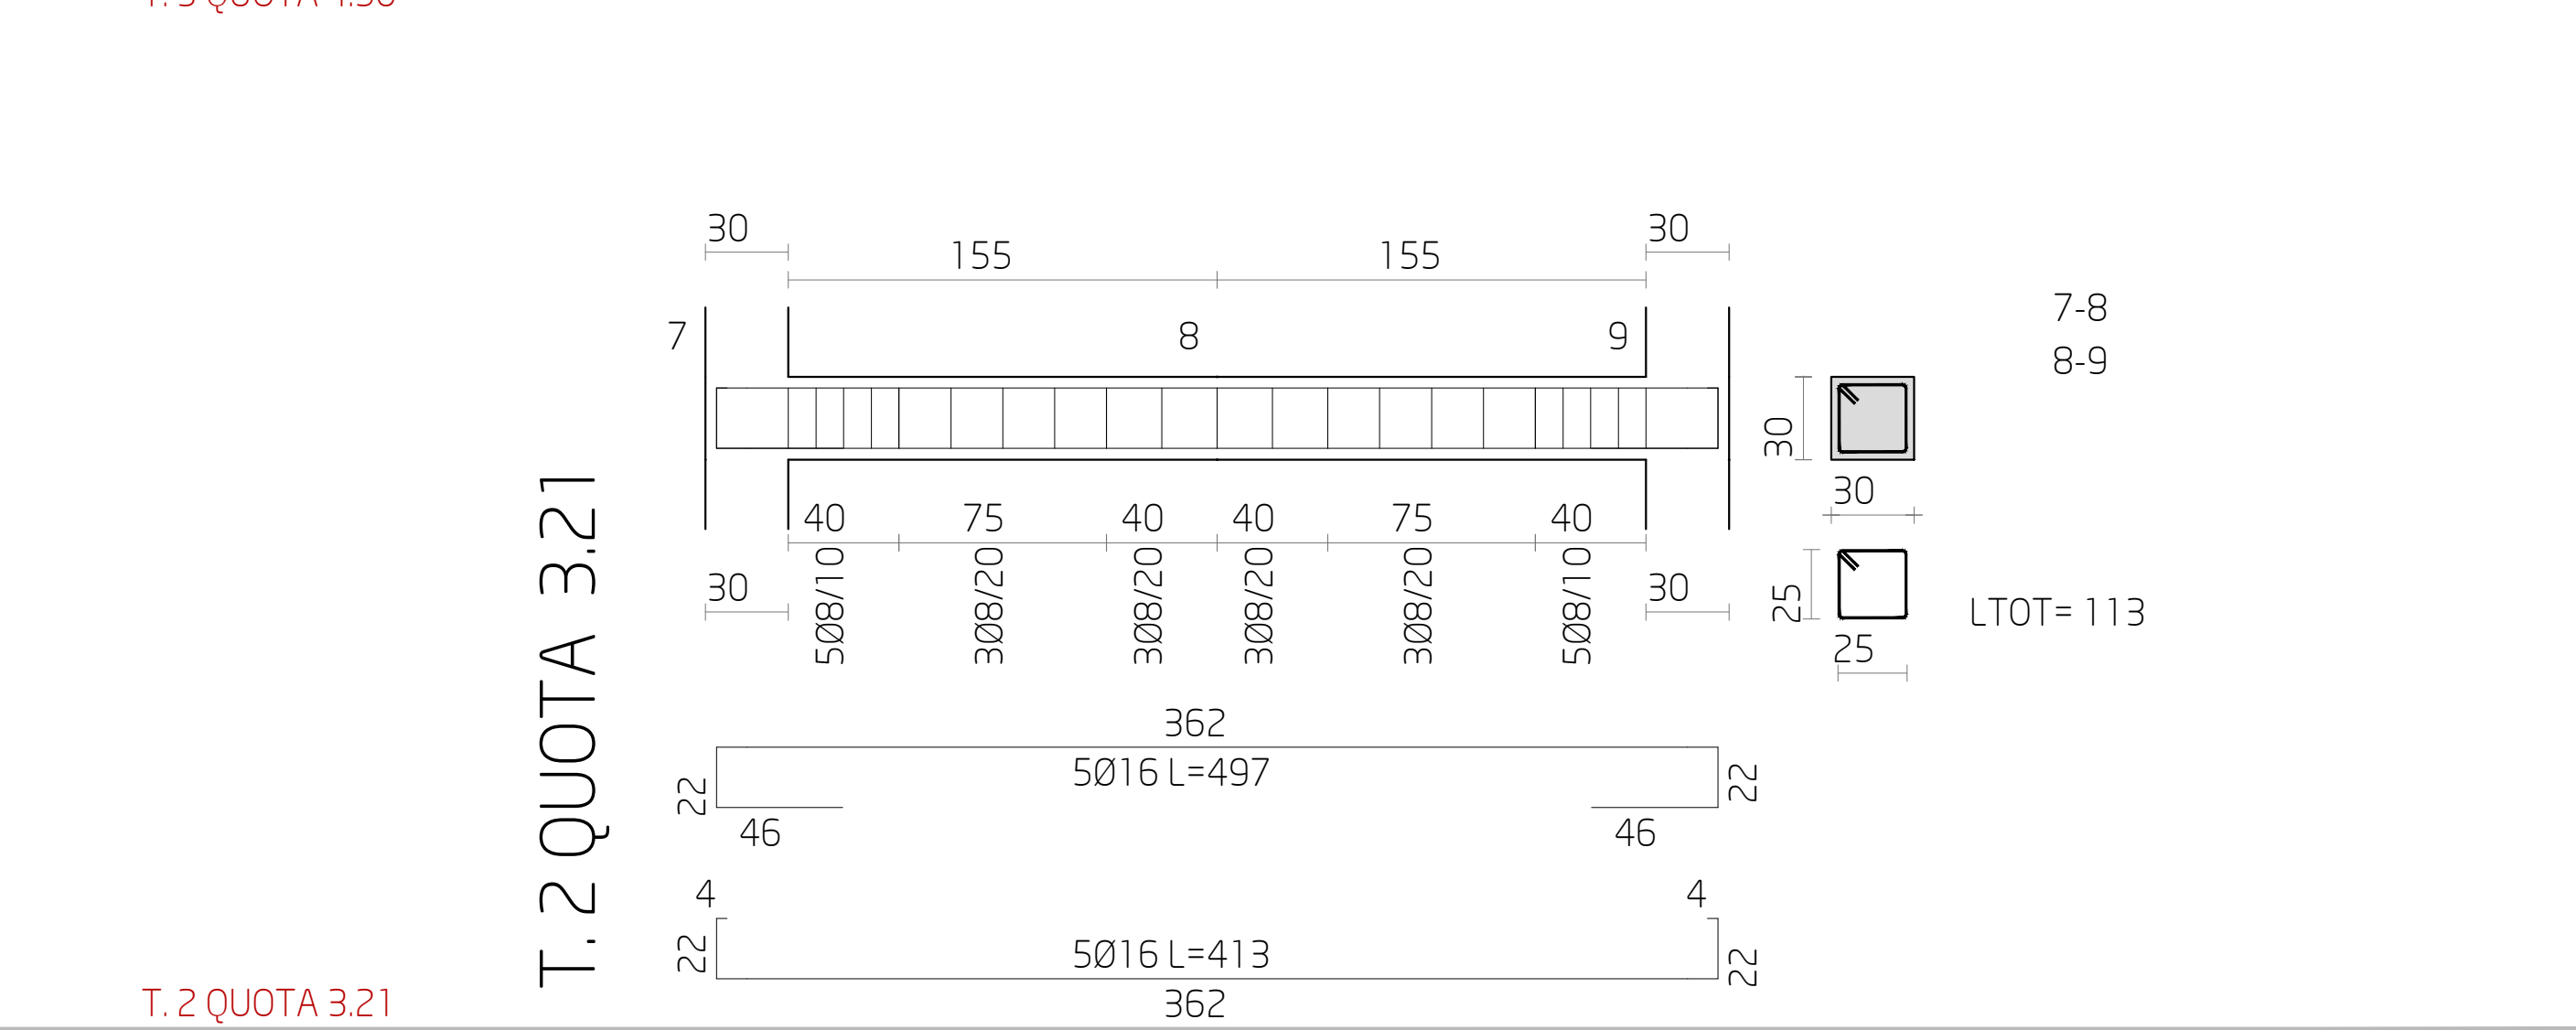

T.2 QUOTA 3.21

