

LEGENDA TIPO SOLAIO


S1	Solaio in latero-cemento h pignatta=16cm; h soletta=4 cm interasse travetti = 50cm
S2	Solaio prefabbricato con pannello termoisolante tipo FibroTek o equivalente

LEGENDA MATERIALI


	MURATURA COSTITUITA DA BLOCCHI DI TUFO DI BUONA QUALITA' (SP. 40 cm)
	INTONACO ARMATO SP. 5 cm (ARMATO CON RETE ELETTRO SALDATA ø8 / 20 cm)
	CORDOLO IN C.A. 40X30 cm

LEGENDA QUOTE

- TUTTE LE QUOTE DIMENSIONALI SONO ESPRESSE IN (m)

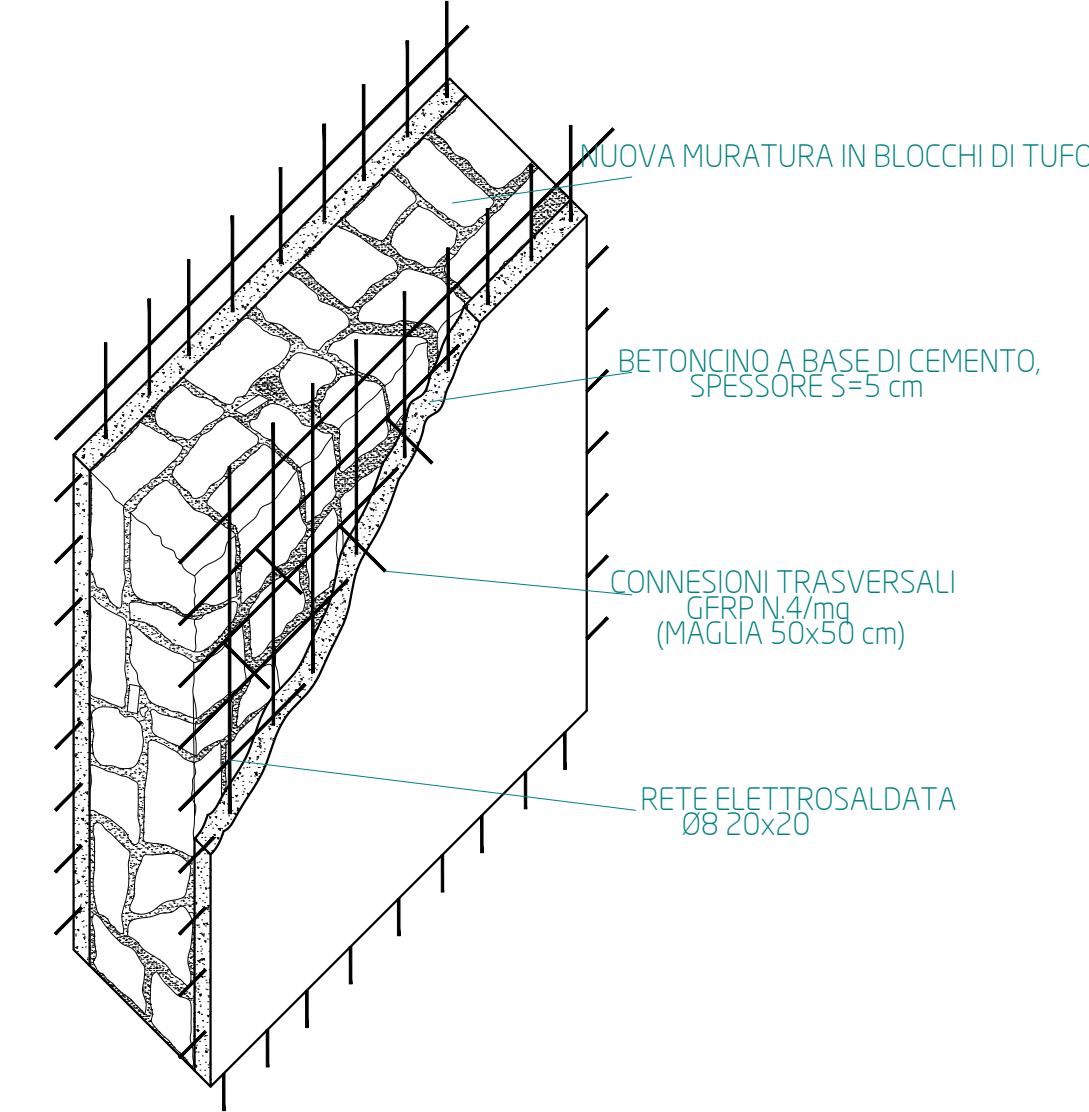

Comune di Cava de' Tirreni
Provincia di Salerno

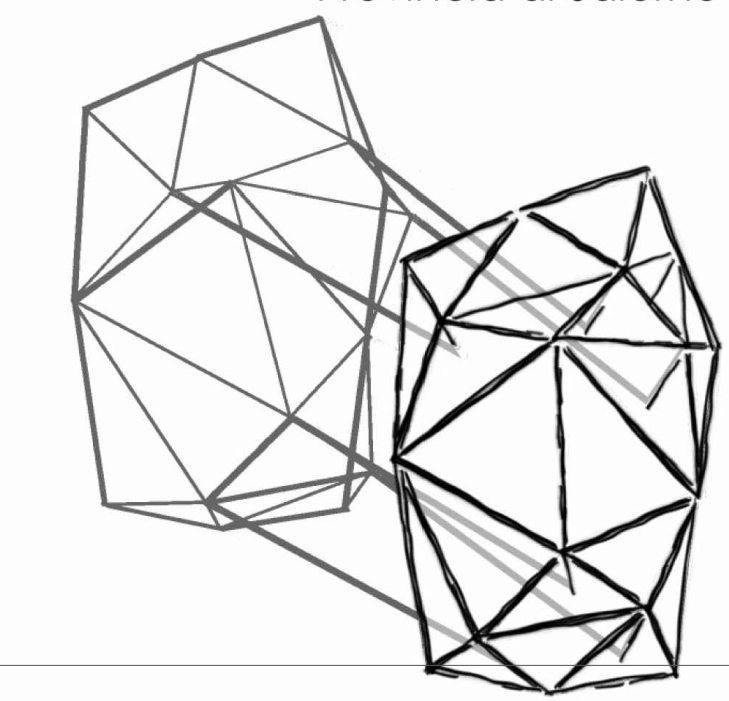

Recupero complesso edilizio San Lorenzo denomina to "ex a silo di Mendicita'" Il Lotto

Diligente del 4° Settore Lavori Pubblici
Ing. Antonio Altarelli

Responsabile Unico del Procedimento
Ing. Gabriele De Pascale

Supporto al RUP
Ing. Angelo Orvino

GRUPPO DI PROGETTAZIONE
Architettura: Studio G. G. Salvatore
Strutture e impianti: Studio G. G. Salvatore
Geologia: Ing. Giuseppe Ruffino Migliorini
Sicurezza: Ing. Gianluigi Acciari
Restauro artistico: Ing. Roberto Serracino

Posti Operari: Pianta terzo impalcato - Muratura di nuova realizzazione

STR.22

Revisione n.	data	oggetto
1		
2		
3		

SCALA 1:50
DATA marzo 2022

SCALA 1:50