

LEGENDA TIPO SOLAIO

- S1 Solaio in latero-cemento
h pignatta=16cm; h soletta=4 cm
interasse travetti = 50cm
- S2 Solaio prefabbricato con pannello
termoisolante tipo FibroTek o
equivalente

LEGENDA MATERIALI


- MURATURA COSTITUITA DA BLOCCHI DI
TUFO DI BUONA QUALITA' (SP. 40 cm)
- INTONACO ARMATO SP. 5 cm (ARMATO
CON RETE ELETTRO SALDATA ø8 / 20 cm)
- CORDOLO IN C.A. 40X30 cm

LEGENDA QUOTE

- TUTTE LE QUOTE DIMENSIONALI SONO ESPRESSE
IN (m)



Comune di Cava de' Tirreni
Provincia di Salerno

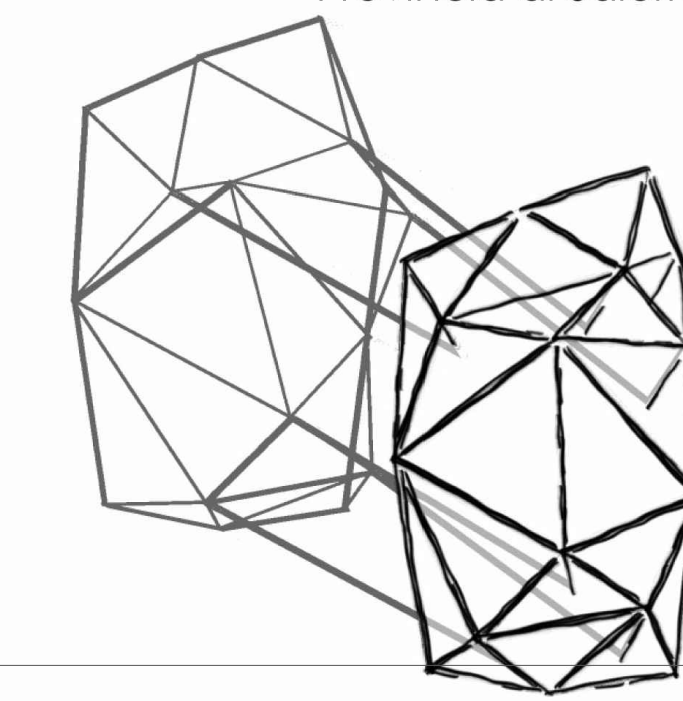

Recupero complesso edilizio San Lorenzo
denomina to "ex a silo di Mendicita'"
Il Lotto

Diligente del #Settore Lavori Pubblici: Ing. Antonio Altomare
Responsabile Unico del Procedimento: Ing. Gabriele De Pascale
Supporto al RUP: Ing. Angelo Orvino

GRUPPO DI PROGETTAZIONE
Architettura: Arch. Gianni Saverio Salzano
Strutture e impianti: Studio Pini Ingegneria
Geologia: Ing. Giancarlo Pizzano Migliorini
Sicurezza: Ing. Giancarlo Acciari
Restauro artistico: Arch. Roberto Orvino

Posti Operati: Nuova copertura in acciaio

STR.24

Revisione n.	data	oggetto
1		
2		
3		

SCALA
1:50

SCALA 1:50

DATA
marzo 2022