


SCALA 1:50



Comune di Cava de' Tirreni
Provincia di Salerno

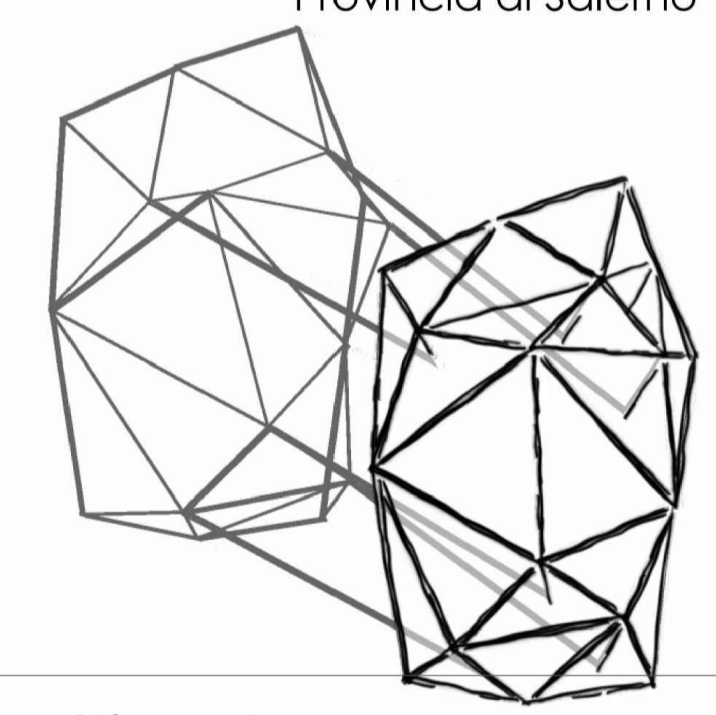

Recupero complesso edilizio San Lorenzo
denominato to "ex asilo di MendicITÀ"
Il Lotto

Diligente del 4° Settore Lavori Pubblici
Ing. Antonino Altomare

Responsabile Unico del Procedimento
Ing. Gabriele De Pascale

Supporto di RUP
Ing. Angelo Di Amico

GRUPPO DI PROGETTAZIONE
Architettura: arch. Giosuè Gerardo Salamo
Strutture e Impianti: Studio Polis Engineering
Geologia: dott.ssa geol. Rossana Migliorica
Sicurezza: Ing. Gianluigi Accorino
Restauro artistico: dott. Fabio Sirciacchi

Post Operam: Carpenterie nuovi cordoli in c.a. (1 di 3)

STR.25

Revisione n. data oggetto

1
2
3

SCALA
1:50

DATA
marzo 2022