


SCALA 1:50

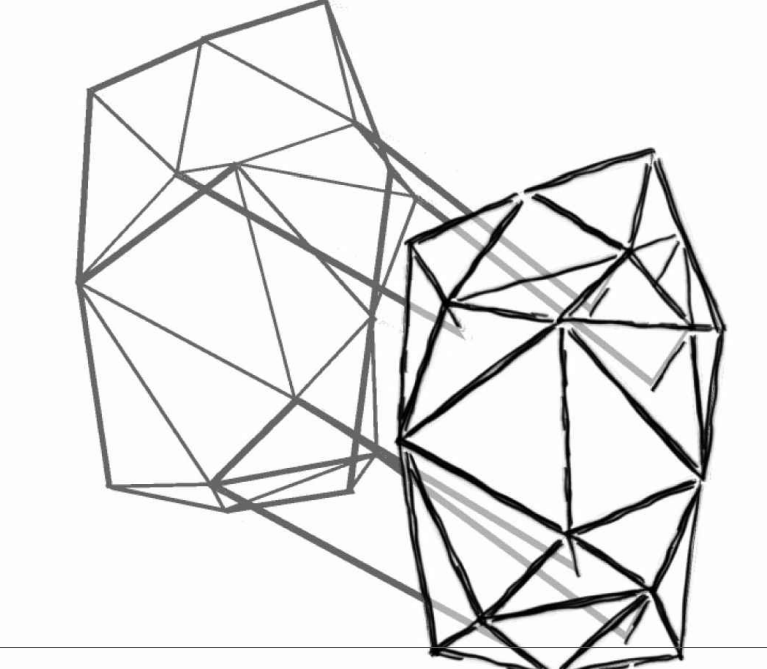

Comune di Cava de' Tirreni
Provincia di Salerno



Recupero complesso edilizio San Lorenzo
denominato "ex a silo di Mendicita'"
Il Lotto

Diligente del 4° Settore Lavori Pubblici
Ing. Antonino Antonello

Responsabile Unico del Procedimento
Ing. Gabriele De Pascale

Supporto del RUP
Ing. Angelo D'Amico

GRUPPO DI PROGETTAZIONE

Architettura: arch. Giosuè Gerardo Sufino / Strutture e impianti: Studio Patti Engineering / Geologia: dott. Lazzarini Rosanna Migliorico / Sicurezza: Ing. Gianluigi Accascino / Restauro artistico: dott. Fabio Stracchini

Post Operam: Carpenterie nuovi cordoli in c.a. (3 di 3)

STR.27

Revisione n. data oggetto

1
2
3

SCALA 1:50 DATA marzo 2022