PARTICOLARI DI INSTALLAZIONE TUBAZIONI SCALA 1 :10

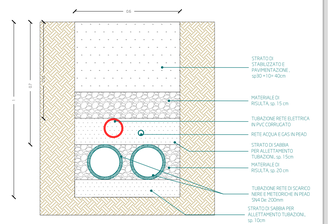

PARTICOLARE POZZETTO E PROLUNGHE SCALA 1:10

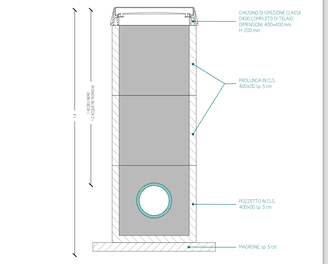

PARTICOLARE CHIUSINO E TELAIO SCALA 1:10

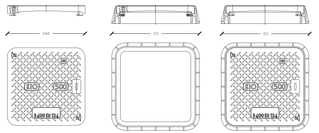

PARTICOLARE ALLACCIO FOGNARIO - FUORISCALA

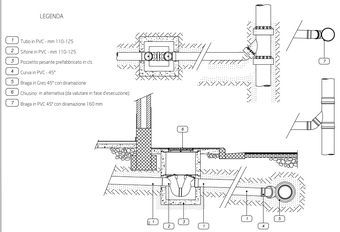

STRALCIO PROSPETTO SUD 1:100

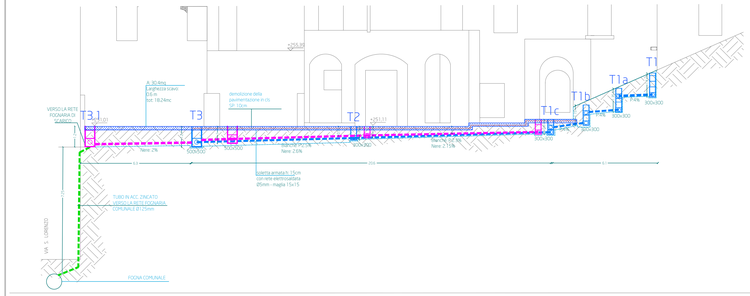

STRALCIO PROSPETTO NORD 1:100

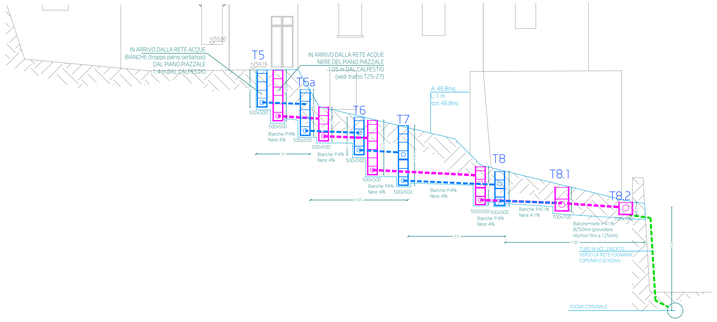

PROFILI CORTILE INTERNO SCALA 1:100

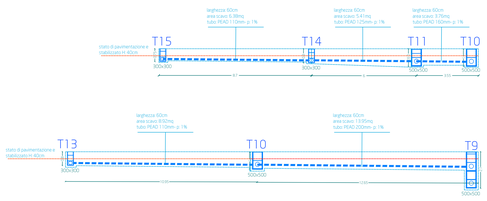

NOTE:
- LE DIRAMAZIONI DI ALLACCIAMENTO DAGLI APPARECCHI FINO AI COLLETTORI ED ALLE COLONNE DI SCARICO DEVONO AVERE UNA PENDENZA MINIMA DEL 2%
- PER LE CONDOTTE DI SCARICO BISOGNA PREVEDERE IBICCHIERE OGNI 3 MI E BRACCIALETTO FISSO DIETRO AL BICCHIERE
- I COLLETTORI SUBORIZZONTALI DEVONO AVERE UNA PENDENZA MINIMA DEL 1%

ITEM POZZETTI E PROLUNGHE

NOTE:
- LE DIRAMAZIONI DI ALLACCIAMENTO DAGLI APPARECHI FINO AI COLLETTORI ED ALLE COLONNE DI SCARICO DEVONO AVERE UNA PENDENZA MINIMA DEL 2%
- PER LE CONDOTTE DI SCARICO BISOGNA PREVEDERE IBICCHIERE OGNI 3 MI E BRACCIALETTO FISSO DIETRO AL BICCHIERE
- I COLLETTORI SUBORIZZONTALI DEVONO AVERE UNA PENDENZA MINIMA DEL 1%
- I POZZETTI ACQUE NERE E METEORICHE SONO APERTI AL PIANO DI CALPESTIO DELLA QUOTA DI PIAZZALE

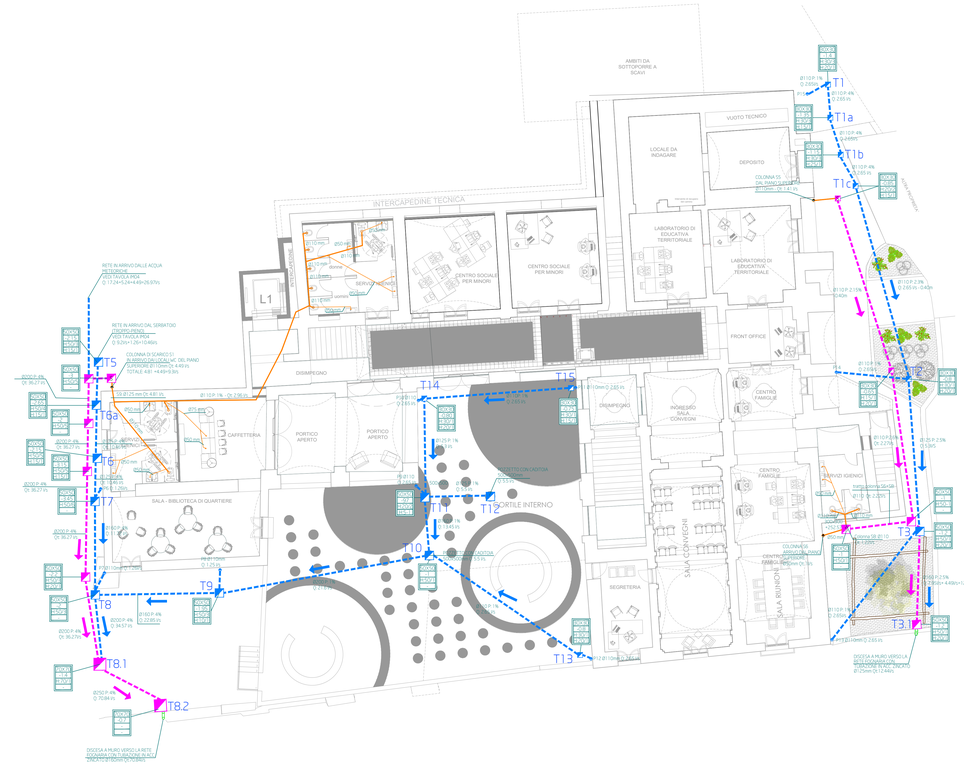

LEGENDA

- TUBO SCARICO IN POLIVINILCLORURO (PVC) RETE DI SCARICO ACQUE NERE
- TUBAZIONE IN POLIVINILCLORURO (PVC) SN4 RETE ACQUE METEORICHE; PROFONDITA' DI POSA: -100 cm SOPRA-TUBO
- TUBAZIONE IN POLIVINILCLORURO (PVC) SN4 RETE ACQUE NERE; PROFONDITA' DI POSA: -120 cm SOPRA-TUBO
- POZZETTO IN CLS COMPLETO DI CHIUSINO RETE DI SCARICO ACQUE METEORICHE (IN CORRISPONDENZA DEL PLUVIALE 300x300mm)
- POZZETTO IN CLS 500x500 mm COMPLETO DI CHIUSINO RETE DI SCARICO ACQUE NERE
- POZZETTO SIFONATO IN CLS 500x500 mm COMPLETO DI CHIUSINO RETE DI SCARICO ACQUE NERE
- COLONNA DI SCARICO IN PVC RETE ACQUE NERE DIAMETRO 110mm.
- PLUVIALE IN RAME DIAMETRO 100mm.

DIAMETRI ALLACCIO UTENZE

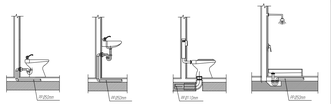

DIAMETRI MINIMI

SANITARIO	DETTAGLI SIFONI				
	Ø mm	Ø mm	Ø mm	Ø mm	Ø mm
LAVABO	32	32	40	50	50
DOCCIA	32	32	40	50	50
LAVO	-	-	110	110	-

1) ALLACCIAMENTO ALL'APPARECCHIO
2) SIFONE
3) ALLACCIAMENTO ORIZZONTALE (SIFONE)
4) ALLACCIAMENTO VERTICALE E OBLIQUO
5) VENTILAZIONE SECONDARIA

Unione Europea · POR CAMPANIA FESR 2014-2020

Comune di Cava de' Tirreni

Provincia di Salerno

Recupero complesso edilizio San Lorenzo denominato "ex asilo di Mendicità"

Il Lotto

Dirigente del 4°Settore Lavori Pubblici	Responsabile Unico del Procedimento	Supporto al RUP
ing. Antonino Attanasio	ing. Gabriele De Pascale	ing. Angelo D'Amico

GRUPPO DI PROGETTAZIONE

Architettura	Strutture e impianti	Geologia	Sicurezza	Restauro artistico
arch. Glauco Gerardo Salsano	Studio Park Engineering	dott.ssa geol. Rosanna Migliorino	ing. Gianluigi Accarino	dott. Fabio Sinischalchi

Rete idrico sanitario, scarico, adduzione gas metano e termico
Rete di scarico acque nere e acque meteoriche:
pianta livello 1

IM.03

Revisione n.	data	oggetto
1		
2		
3		

SCALA 1:100

FILE: Meccanico_REV.01 dwg

DATA marzo 2022