


A O. DI BENEDETTO



</



Comune di Cava de' Tirreni
Provincia di Salerno

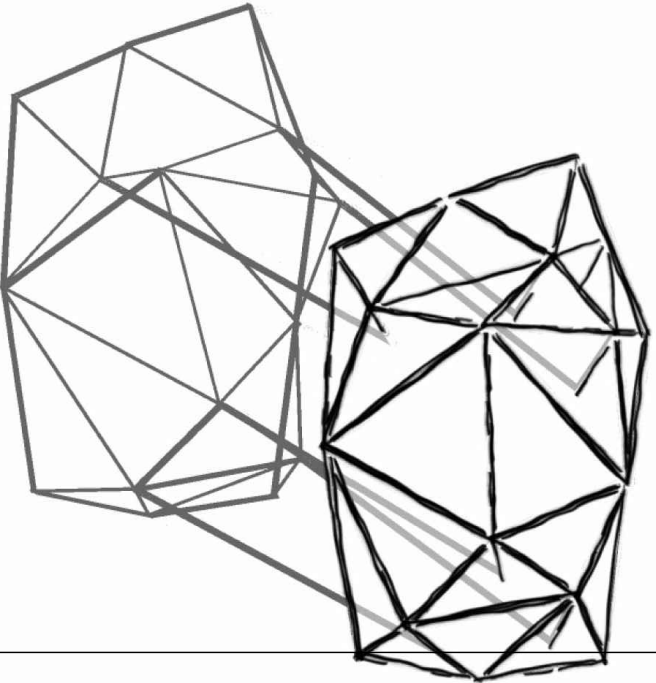

Recupero complesso edilizio San Lorenzo
denominato "ex asilo di Mendicità"
Il Lotto

Diligente del 4° Settore Lavori Pubblici
Ing. Antonino Altarosa

Responsabile Unico del Procedimento
Ing. Sabina De Pascale

Supporto al RUP
Ing. Angelo D'Amico

GRUPPO DI PROGETTAZIONE

Architettura
Arch. Giovanni Gerardo Salvo

Strutture e impianti
Studio Pini Engineering

Geologia
dott.ssa geol. Rosanna Miglino

Sicurezza
Ing. Gianluigi Accorino

Restauro artistico
dott. Fabio Strisciardi

Rete idrico sanitario, scarico, adduzione gas metano e termico
Distribuzione rete idronica:
pianta livello 2

IM.10

Revisione n.	data	oggetto
1		
2		
3		

SCALA
1:100

FILE: Meccanico_REV.01.dwg

DATA
marzo 2022