




LEGENDA

	Qxx - QUADRO ELETTRICO DI DISTRIBUZIONE.
	PLAFONIERA DI EMERGENZA 3W S.A. IP40. ISTALLAZIONE A PARETE O SU CONTROSOFFITTO CON AUTONOMIA DI 1h COMPLETA DI PITTOGRAMMA PER USCITA DI SICUREZZA.DIMENSIONI (BxHxP) : 329x205x30 mm. TIPO: BEGHELLI UP LED EXIT AT 30m.
	ESTINTORE CAPACITÀ ESTINGUENTE 13A 89B C
	ESTINTORE CAPACITÀ ESTINGUENTE 21A 113B C

PIANTA LIVELLO 1+



Comune di Cava de' Tirreni
Provincia di Salerno

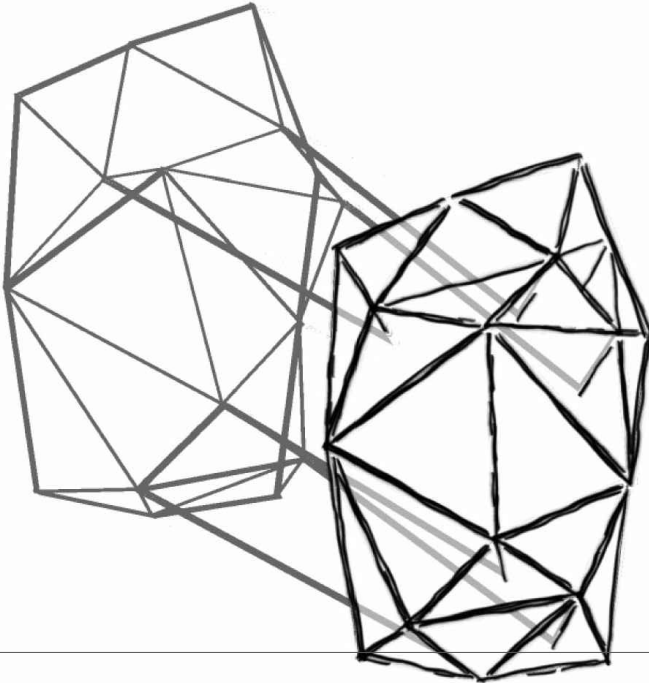

Recupero complesso edilizio San Lorenzo
denominato "ex asilo di Mendicità"
Il Lotto

Dirigente del 4°Settore Lavori Pubblici
Ing. Antonino Altarosa

Responsabile Unico del Procedimento
Ing. Gabriele De Pascale

Supporto al RUP
Ing. Angelo D'Amico

GRUPPO DI PROGETTAZIONE
Architettura
arch. Giosuè Gerardo Saturno

Strutture e impianti
Studio Pini Engineering

Geologia
geol.ara.geol. Rosanna Miglionico

Sicurezza
Ing. Gianluigi Accatino

Restauro artistico
arch. Fabio Strisciardi

ELABORATO n. 96
Impianto estinzione ed indicazione vie di esodo:
pianta livello 0, 0+, 1 e 1+

PI.02

Revisione n. data oggetto

1

2

3

SCALA
1:100

FILE: Prevenzione incendi dwg

DATA
marzo 2022

PIANTA LIVELLO 0

PIANTA LIVELLO 0+

VIA S. LORENZO