INTERVENTI DI PROGETTO

OPERE DI FINITURA

INT.1 Intonacatura delle murature esistenti a stucco spatolato a strati con malta di calce spenta, cemento bianco, sabbia, pozzolana e strato finale con malta di calce viva e polvere di marmo con trattamento di ceratura e lucidatura. (intonaco interno)

INT.2 Riconfigurazione cornici, cornicioni, davanzali.

INT.3 Intonaco civile liscio a tre strati, costituito da un primo strato di rinzaffo, da un secondo strato tirato in piano con regolo e frattazzo (arricciatura), ultimo strato di rifinitura con malta fine (colla di malta liscata con frattazzo metallico e alla pezza), dello spessore complessivo non inferiore a 15 mm. (intonaco esterno)

INT.4 Intonaco fonoassorbente a base di fibre minerali sp.6mm.

INT.5 Restauro, consolidamento e fissaggio intonaci

IS.1 Cappotto interno in fibra di legno sp.8 cm e finitura con rasatura armata e tinteggiatura sp.3mm

RIVESTIMENTI, DAVANZALI E SOGLIE

R.1 Rivestimento bagni in gres (sp. 7mm), formato 20x20 cm

R.2 Rivestimento i moduli wpc con scudo protettivo in tecnopolimero di dimensioni pari a 25x197x3000mm.

R.3 Davanzale/soglia in pietra lavica/piperno sp. variabile 3-5 cm

R.4 Rivestimento angolo cottura in gres (sp. 7mm), formato 20x20 cm - cemento

PARAPETTI RINGHIERE

RI.1 Ringhiera in ferro a bacchette verticali 1,5x1,5 cm

RI.2 Parapetto in ferro a bacchette verticali 1,5x1,5 cm

RI.3 Corrimano a profilo tubolare Ø40mm in ferro fissato a parete mediante staffe di ancoraggio

RI.4 Parapetto in ferro a bacchette a 45 gradi di dimensione

SCALE E RAMPE

S.1 Rivestimento della scala in pietra lavica sp. 2 cm

S.2 Recupero rivestimento scala in Piperno

S.3 Scala in legno e acciaio

ASCENSORI E MONTACARICHI

As.1 Impianto ascensore dim.vano 1400x1600mm, dim. cabina con incastellatura in acciaio e vetro su 3 lati, porte scorrevoli telescopiche a due ante.

As.2 Montacarole a pedana per carrozzine

As.3 Impianto ascensore dim.vano 1400x1600mm, dim. cabina in cemento armato su 4 lati, porte scorrevoli telescopiche a due ante.

TRAMEZZATURE

T.1 Tramezzatura a secco sp. 12,5 cm, costituita da doppia lastra di cartongesso rivestito e fibrato sp.1,25 cm, pannello fonoassorbente in lana di vetro sp. 7,5 cm, doppia lastra di cartongesso rivestito e fibrato sp.1,25 cm, rasatura a base di polvere di marmo.

T.2 Doppia tramezzatura sp. 10 cm in mattoni forati per chiusura vani di passaggio. Intonacatura e rasatura a base di polvere di marmo (cfr. tavola abaco tramezzature).

T.3 Muratura in mattoni forati sp.8/12cm. Intonacatura e rasatura a base di polvere di marmo.

T.4 Muratura in blocchetti di tufo scelti e squadrati per chiusura vani porta e vani finestra sp.39cm

T.5 Pannelli modulari: divisori in laminato massello stratificato (HPL) (sp. 14 mm)

MURATURA PORTANTE

M.1 Muratura portante in tufo

SISTEMAZIONI URBANE

Su.1 Colonna luminosa moderna in acciaio al carbonio S275JR zincato, di colore nero effetto forgiato.

Su.2 Panchina in legno e acciaio da 4 posti.

Su.3 Seduta in cemento quadrato con pannello colorato informativo

Su.4 Porta biciclette realizzato con un tubolare di Ø 43 mm in acciaio sp. 2 mm, fissato al suolo tramite un'apposita piastra base circolare di Ø 150 mm sp. 80/10 saldata al tubolare, la quale presenta nr. 4 fori di Ø 13 mm per l'utilizzo di appositi tasselli.

Su.5 Seduta in cemento di forma circolare

PAVIMENTAZIONI

P.1 Pavimentazione in piastrelle interamente realizzate a mano, utilizzando cemento ad alta resistenza mescolato con polvere di marmo e ossidi colorati. Quadrate (200x200mm) o esagonali (200x230mm), di spessore 14 mm, pressate a freddo e prefinite in superficie, per proteggerle e facilitarne la pulizia.

P.2 Pavimentazione in microcemento costituito da un premiscelato monocomponente in polvere costituito da cementi speciali, resine, additivi e inerti quarziferi selezionati che, con la sola aggiunta di acqua pulita, permette di ottenere un impasto cremoso.

P.3 Pavimentazione architettonica in calcestruzzo lavato, premiscelato multifunzione in polvere con fibre in polipropilene, additivi superfluidificanti, additivi aeranti, metacaolino e ossidi coloranti (o versione neutra). Effetto sabbia.

P.4 Recupero del pavimento in cemento colorato dal portico chiuso

P.5 Pavimento bagni in gres fine porcellanato colorato in massa (sp. 9mm), formato 30*30 cm - tortora

P.6 Pavimento appartamenti in gres effetto cemento (sp. 6mm), formato 120*120 cm

P.7 Pavimentazione architettonica in calcestruzzo lavato, premiscelato multifunzione in polvere con fibre in polipropilene, additivi superfluidificanti, additivi aeranti, metacaolino e ossidi coloranti (o versione neutra). Effetto sabbia.

P.8 Pavimentazione in Pastellone con finitura naturale costituita da polvere di colore bianco, miscelato con specifica legante. Color terra naturale

P.9 Pavimentazione in piastrelle in cotto naturale grezzo formato 30x30 cm.

P.10 Recupero della pavimentazione in basolato di piperno

INTERVENTI DI DEUMIDIFICAZIONE

Du.1 Intonaci areanti costituiti da leganti aerei/idrici uniti ad inerti di natura calcarea o silicea, necessari per la resistenza meccanica, miscelati con inerti leggeri (pozzolana, argilla espansa, perlite, vetro estruso, sughero, ecc.) che incrementano la porosità e quindi la permeabilità al vapore del sistema

Du.2 Intercapedine verticale di areazione con ventilazione assicurata mediante fori, che trovano riscontro all'esterno mediante intercapedini ventilate perimetrali

Du.3 Intercapedine orizzontale di areazione (vespaio) costituito da tavellonato e con muricci di mattoni di 15 cm di altezza circa, strato di impermeabilizzazione e conglomerato magro di argilla espansa

Du.4 Intercapedine orizzontale di areazione (vespaio) con casseri a perdere modulari su cui si effettua un'unica gettata di calcestruzzo

COPERTURA

Te.1 Cordolo in cemento armato

Te.2 Orditura principale: per travi di colmo e per compluvi in acciaio IPE 270 mentre per arcarecci paralleli allo falda IPE 240

Te.3 Orditura secondaria in acciaio Omega per sostegno pannelli 100x50x30x3

Te.4 Manto copertura con coppo e controcoppo in laterizio

Te.5 Nuova gronda e pluviali per integrazione della regimentazione delle acque pluviali in rame, diametro 100 mm

Te.6 Copertura piana con ghiaia di vetro cellulare

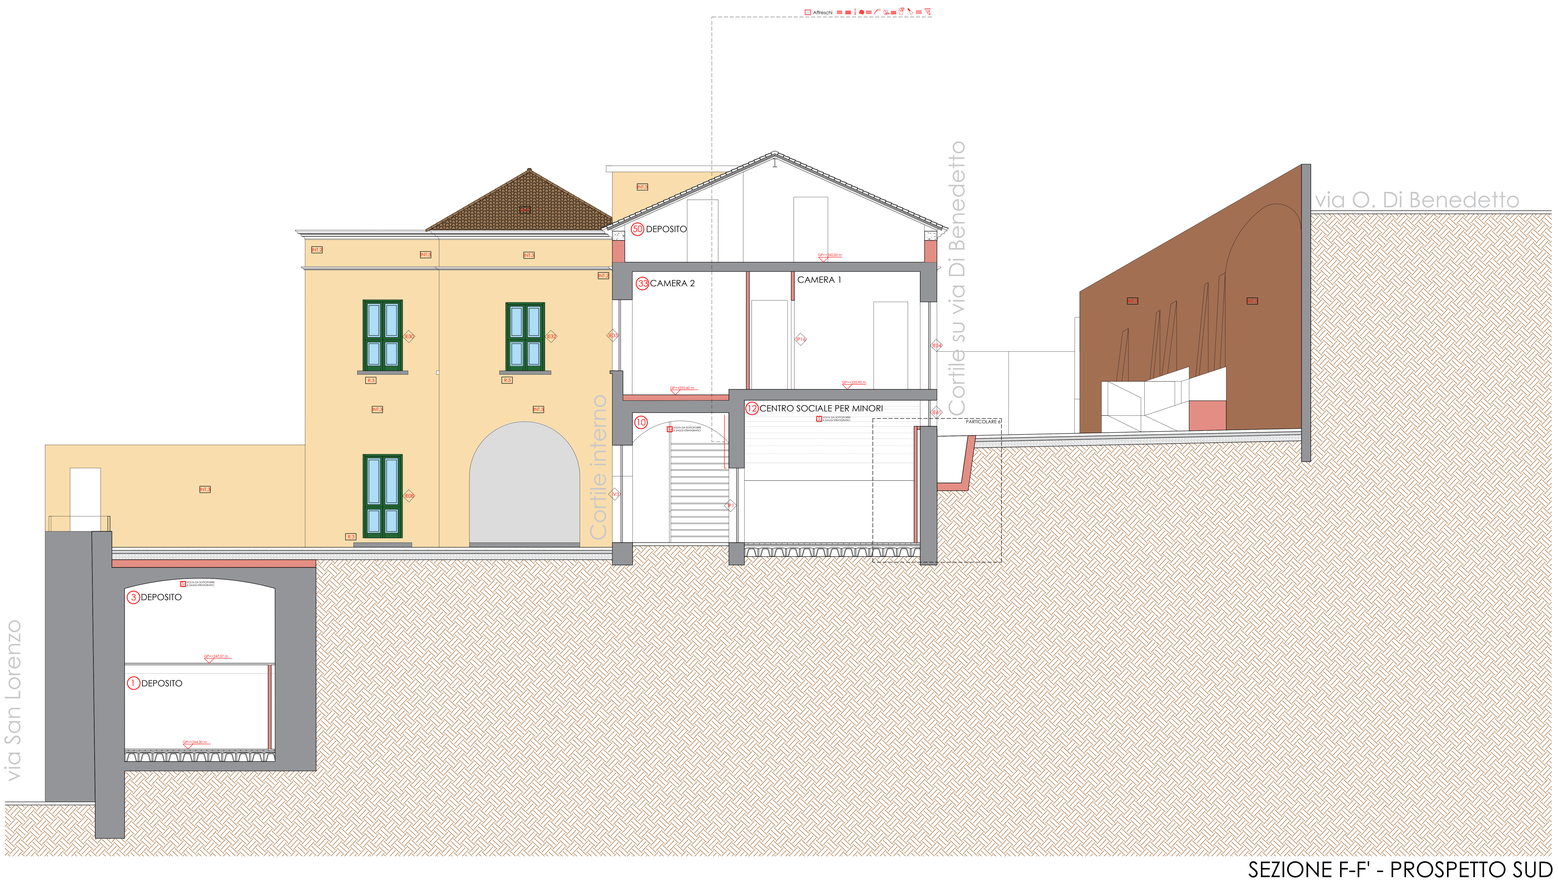

SEZIONE F-F' - PROSPETTO SUD

PROGETTO

INTERVENTI DI RESTAURO

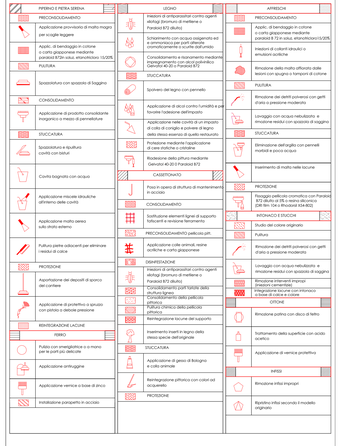

Comune di Cava de' Tirreni
Provincia di Salerno

Recupero complesso edilizio San Lorenzo denominato "ex asilo di Mendicità"

Il Lotto

Dirigente del 4°Settore Lavori Pubblici	Responsabile Unico del Procedimento	Supporto al RUP
Ing. Antonino Attanasio	Ing. Gabriele De Filoscio	Ing. Angelo D'Amico

GRUPPO DI PROGETTAZIONE

Architettura	Strutture e impianti	Geologia	Sicurezza	Restauro artefatto
arch. Raffaele Gerardo Sabatino	Studio Park Engineering	dott.ssa geol. Rosanna Migliorino	Ing. Gennaro Accurso	dott. Fabio Graziano

Progetto di restauro architettonico:
sezione F-F' - prospetto sud

PR.13

Revisione n.	data	oggetto
1		
2		
3		

SCALA 1:50

DATA marzo 2022

FILE: PR_13.dwg