



SEDUTA IN CEMENTO QUADRATO CON PANNELLO COLORATO INFORMATIVO
Su.3

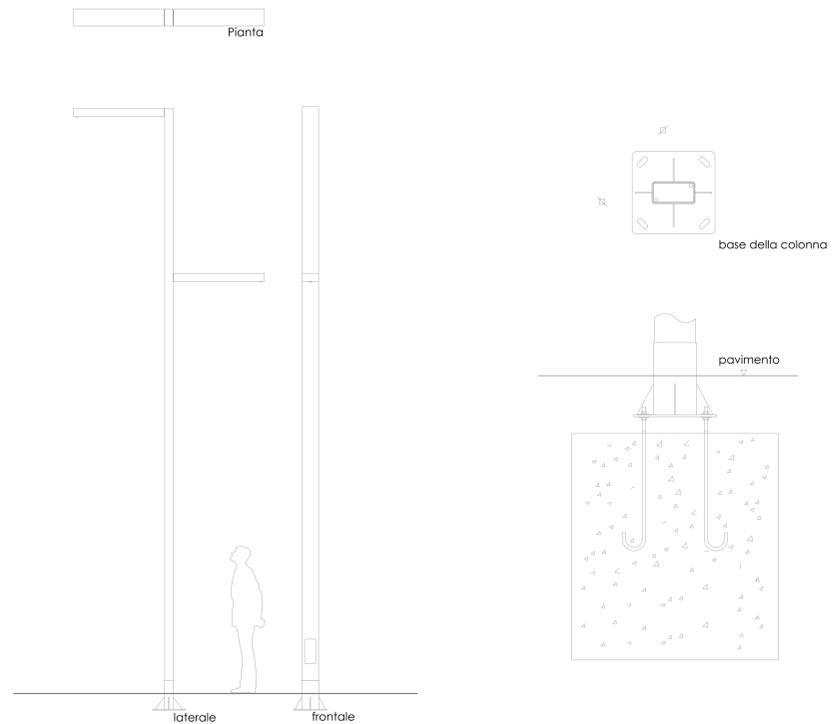

COLONNA LUMINOSA MODERNA IN ACCIAIO AL CARBONIO ZINCATO DI COLORE NERO EFFETTO FORGIATO
Su.1

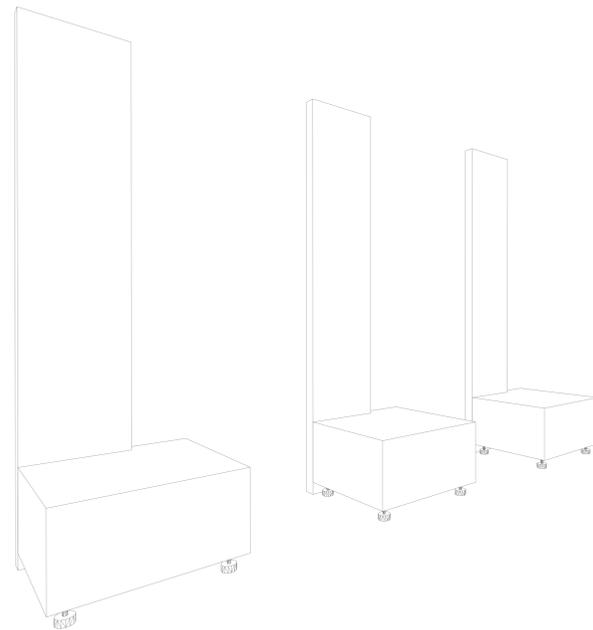

Recupero complesso edilizio San Lorenzo
denominato "ex a silo di Mendicita"
Il Lotto

Direttore del Settore Lavori Pubblici
Responsabile Ufficio del Procedimento
Supporto al RUP
Architetto
Strutture e Impianti
Coordinatore
Sicurezza
Restauri artistici

Progetto di restauro architettonico:
elementi di arredo

PR.19

Revisione n. data oggetto
1
2
3
SCALA
1:25-1:10
FILE: PR_18.dwg
DATA
marzo 2022