

**Comune di Cava de' Tirreni**  
Sindaco  
Luigi Gravagnuolo  
Assessore alla qualità del disegno urbano e contenziioso  
Rossana Lambertini

Dirigente del Settore Pianificazione e Tutela del Territorio e dell'Ambiente - Progettista capogruppo  
Luca Caselli  
Responsabile Unico del Procedimento  
Americo Picariello  
Gruppo di progettazione  
Alberto Angrisani, Luigi Collazzo, Francesca Milione  
Ufficio di Piano  
Vincenzo Apicella, Anna Mandia, Raffaella Polverino  
Giosue G. Saturno, Simona Siddi

collaboratori amministrativi  
Giuseppina Grieco, Rosa Falciano, Maria Luisa Zenna


**QUADRO CONOSCITIVO**

**P**  
**IANO**  
**R**  
**BANISTICO**

**ERRITORIALE**  
**DELLA PENISOLA**  
**SORRENTINO-AMALFITANA**  
L.R. 27 GIUGNO 1987 N.35



Quadro di unione Carta Tecnica Regionale

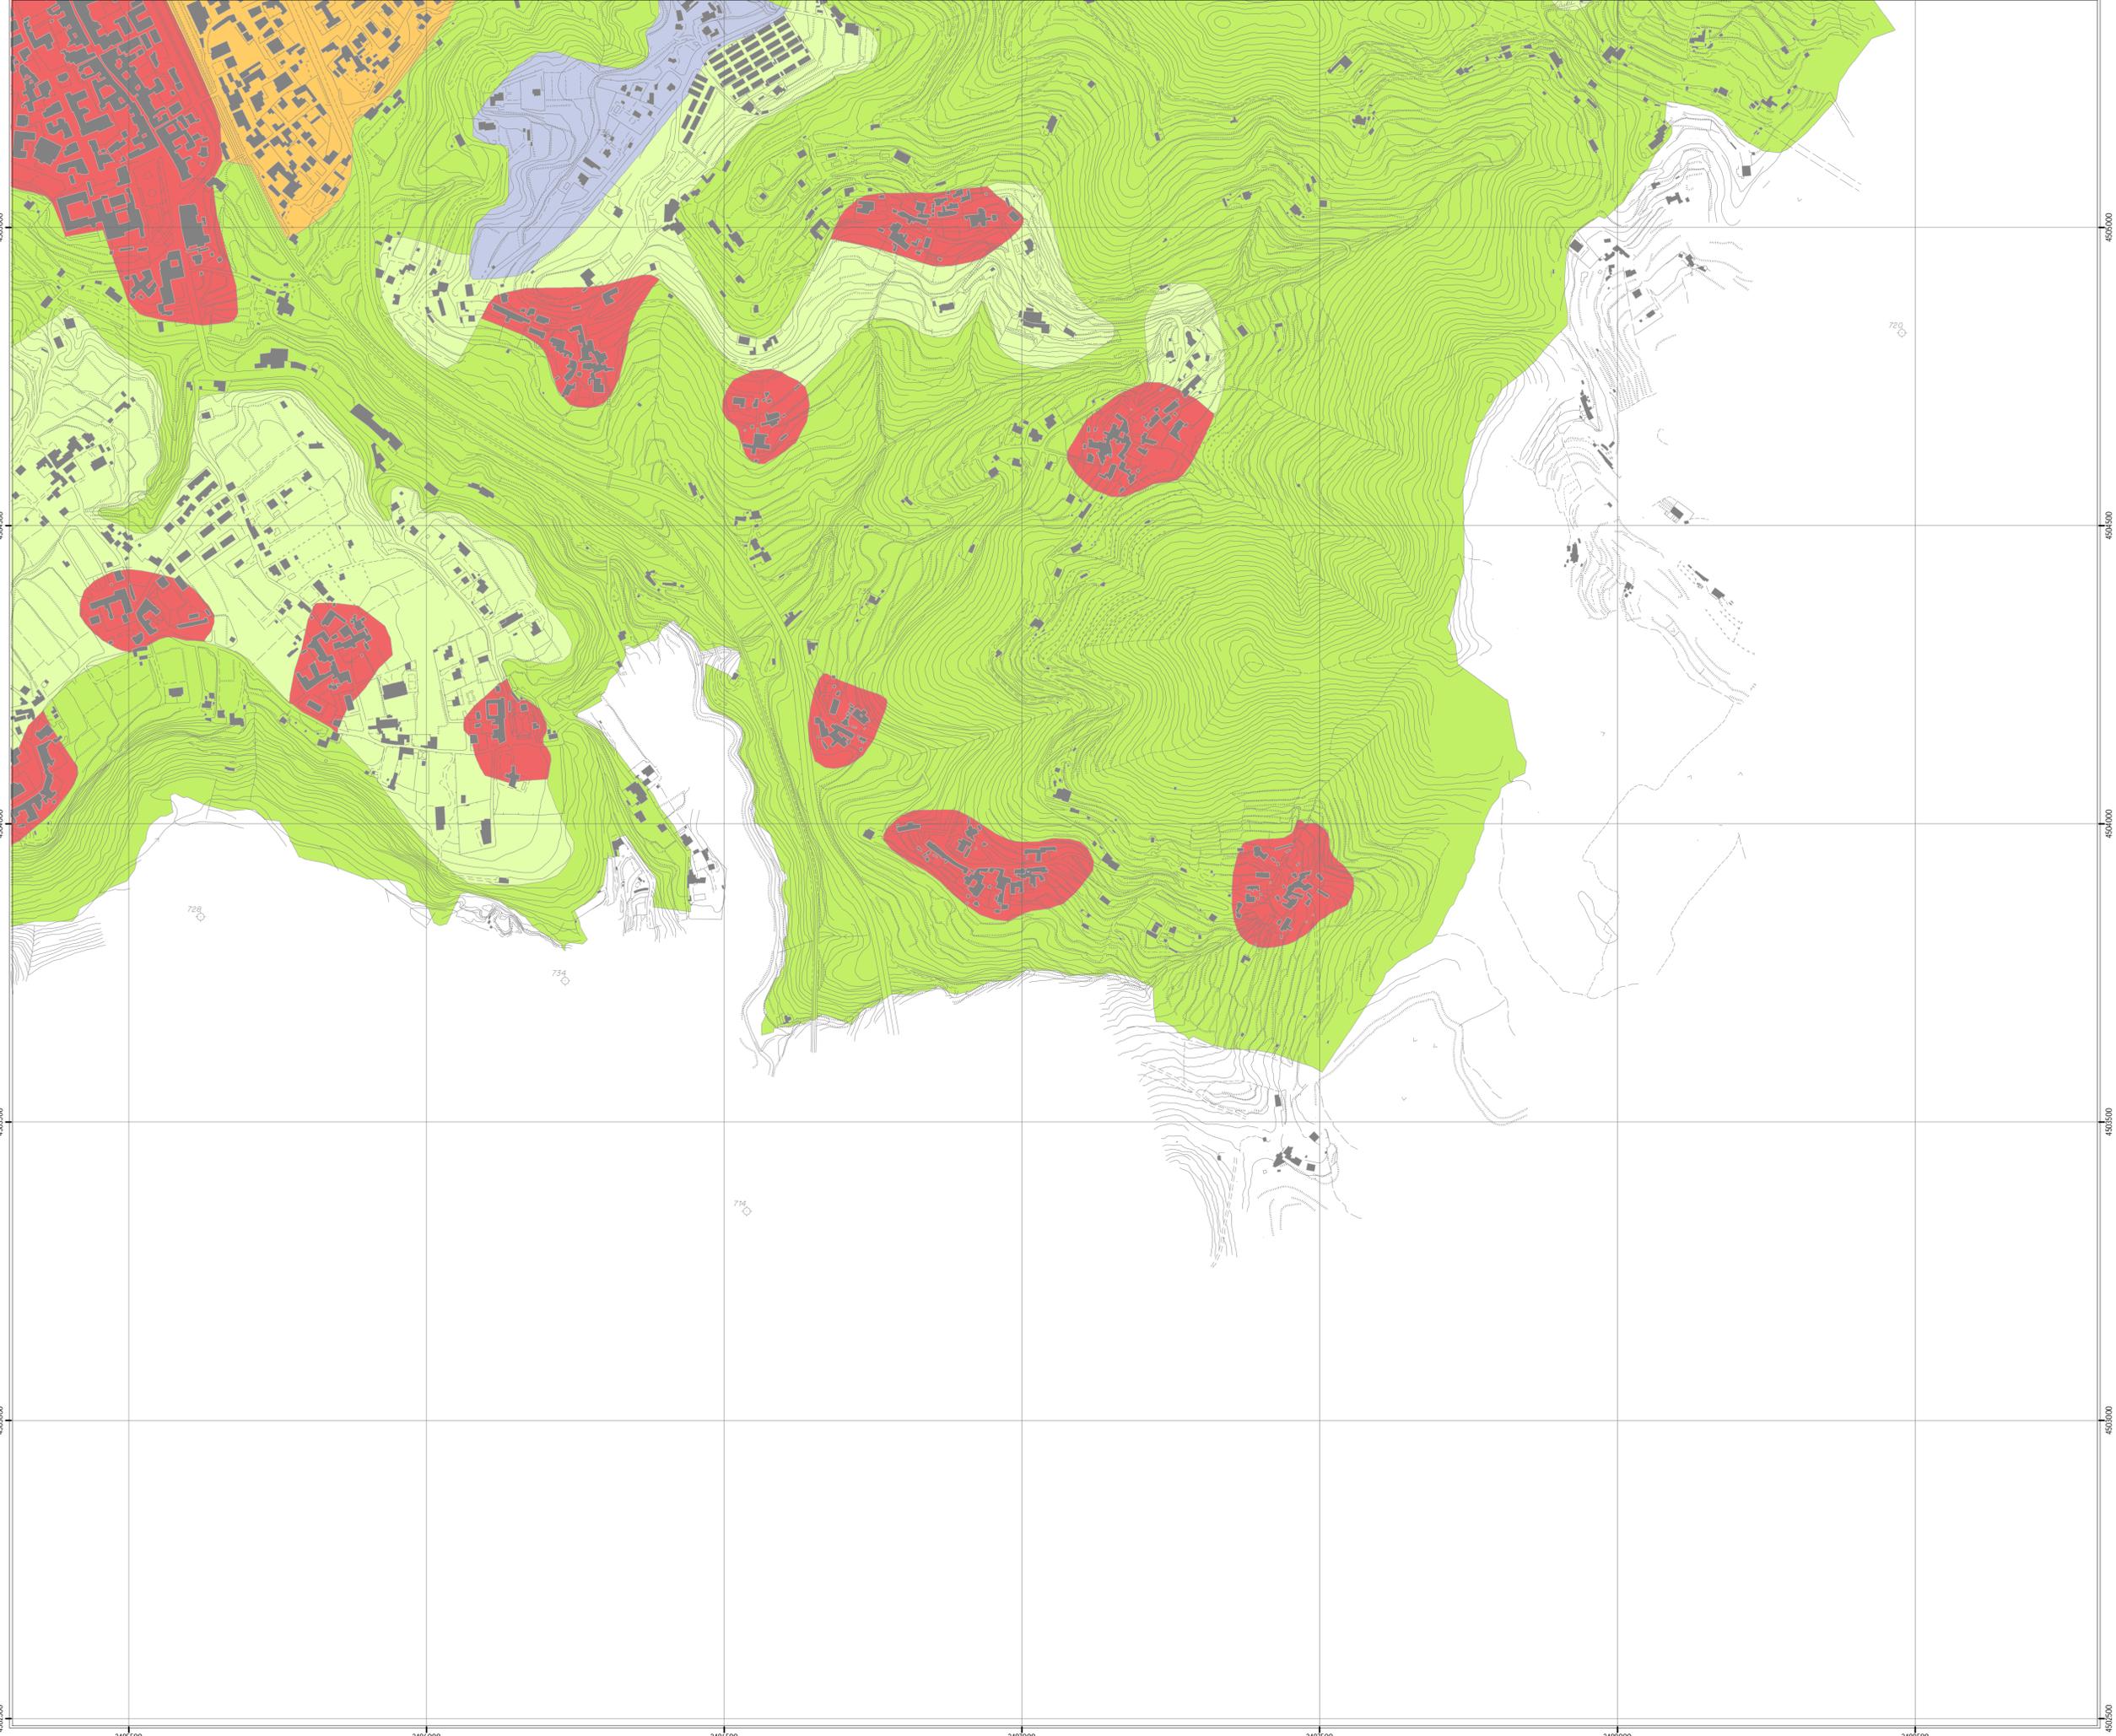

- ZONE TERRITORIALI**
- 1b - Tutela dell'ambiente naturale - 2° grado
  - 2 - Tutela degli insediamenti antichi accentrati
  - 4 - Riquilificazione insediativa ed ambientale - 1° grado
  - 6 - Urbanizzazione saturata
  - 7 - Razionalizzazione insediativa e tutela delle risorse agricole
  - 8 - Parchi territoriali
  - 12 - Attrezzature sportive integrate

SCALA 1:5.000

