




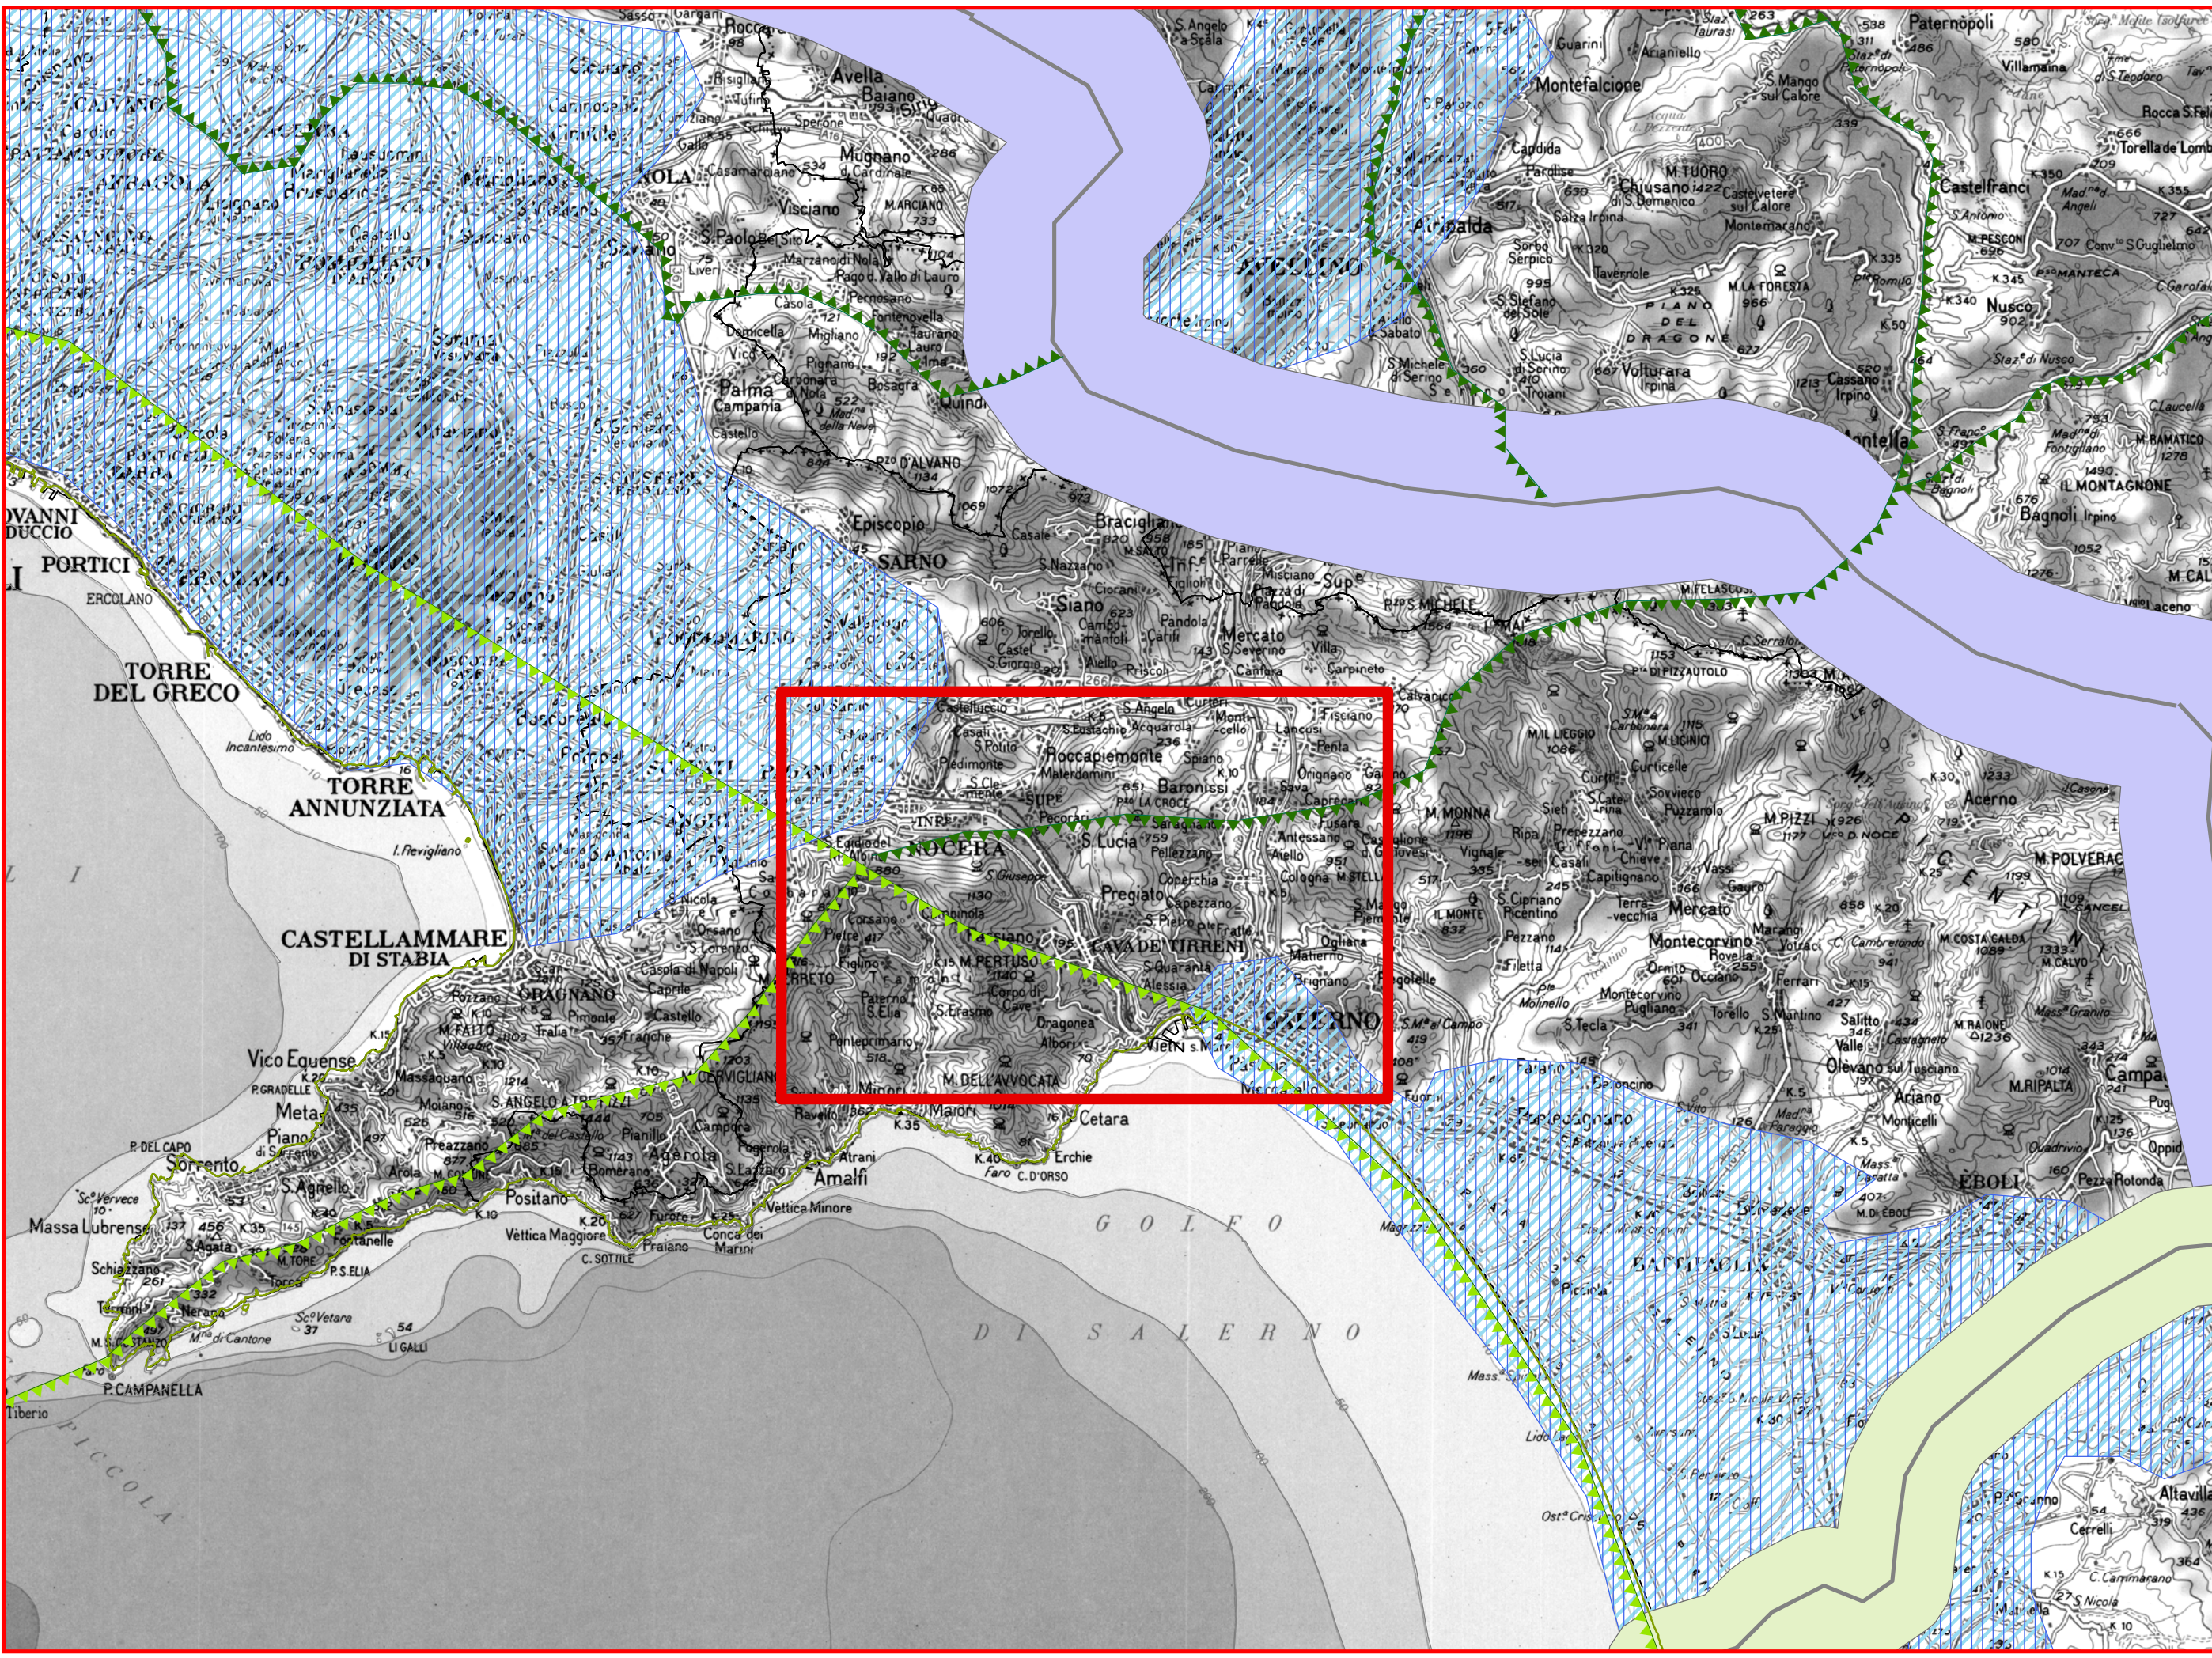


1° QTR RETE ECOLOGICA

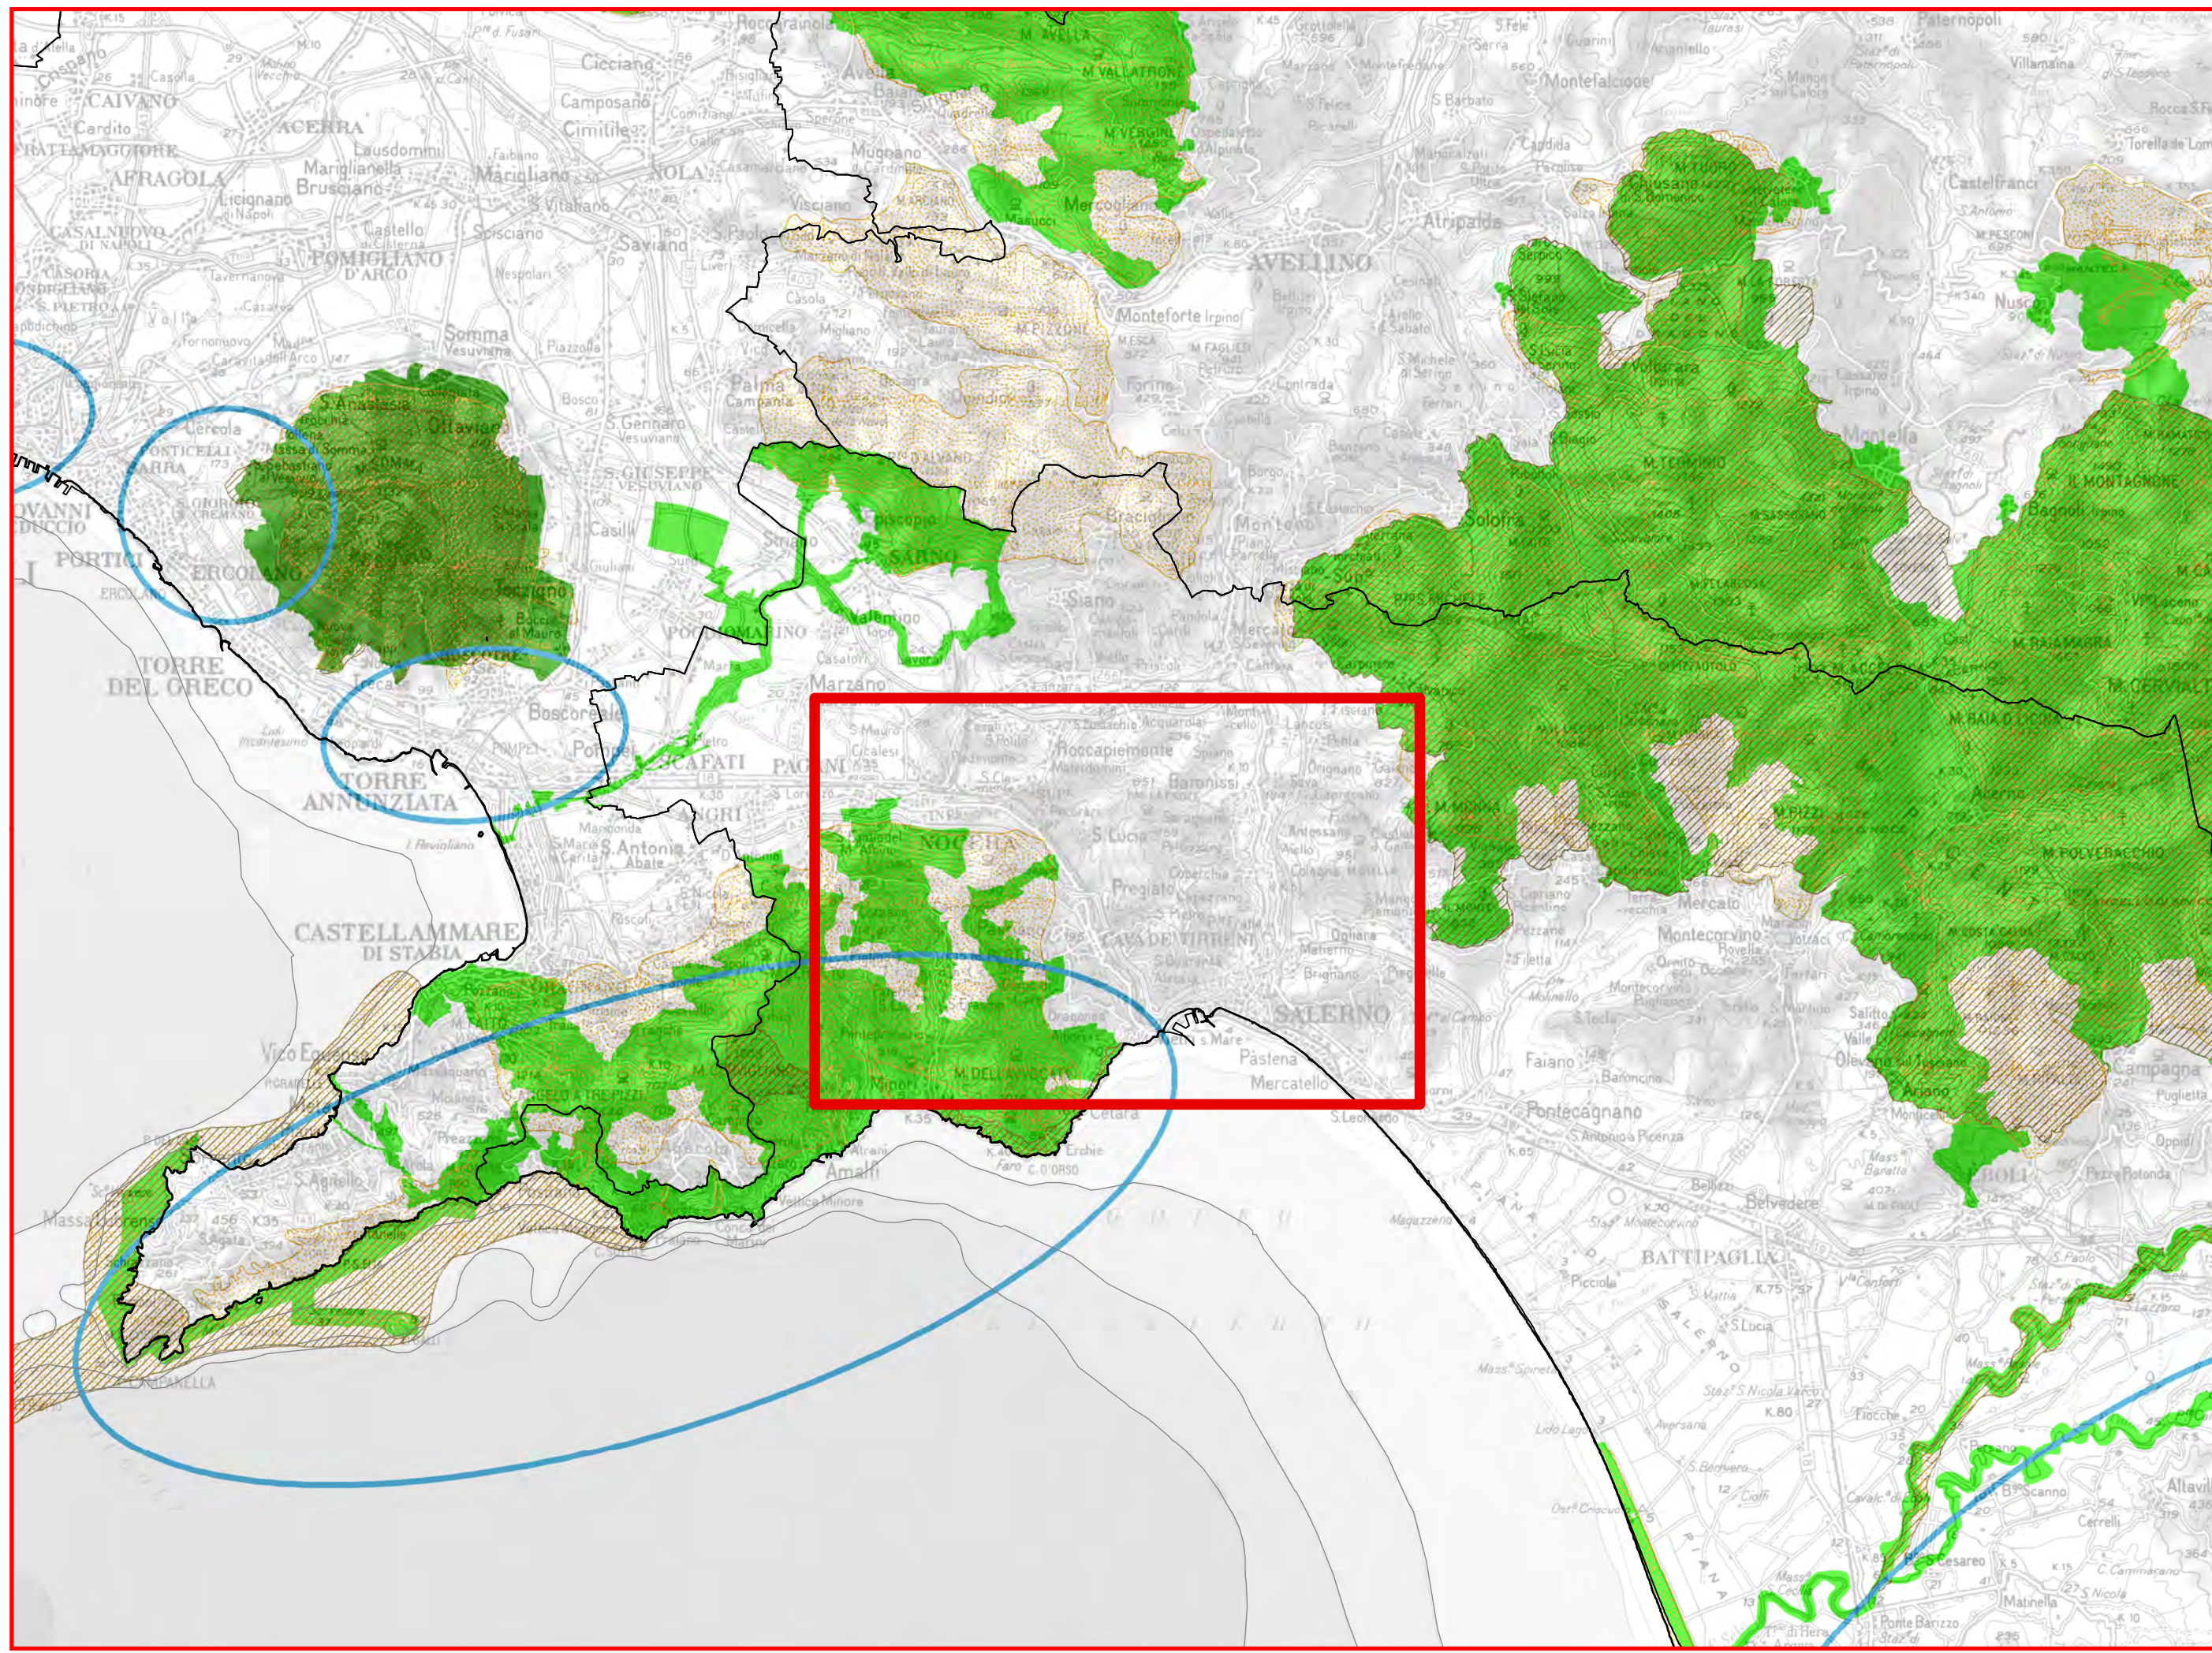


AREE PROTETTE E SITI "UNESCO" PATRIMONIO DELL'UMANITA'

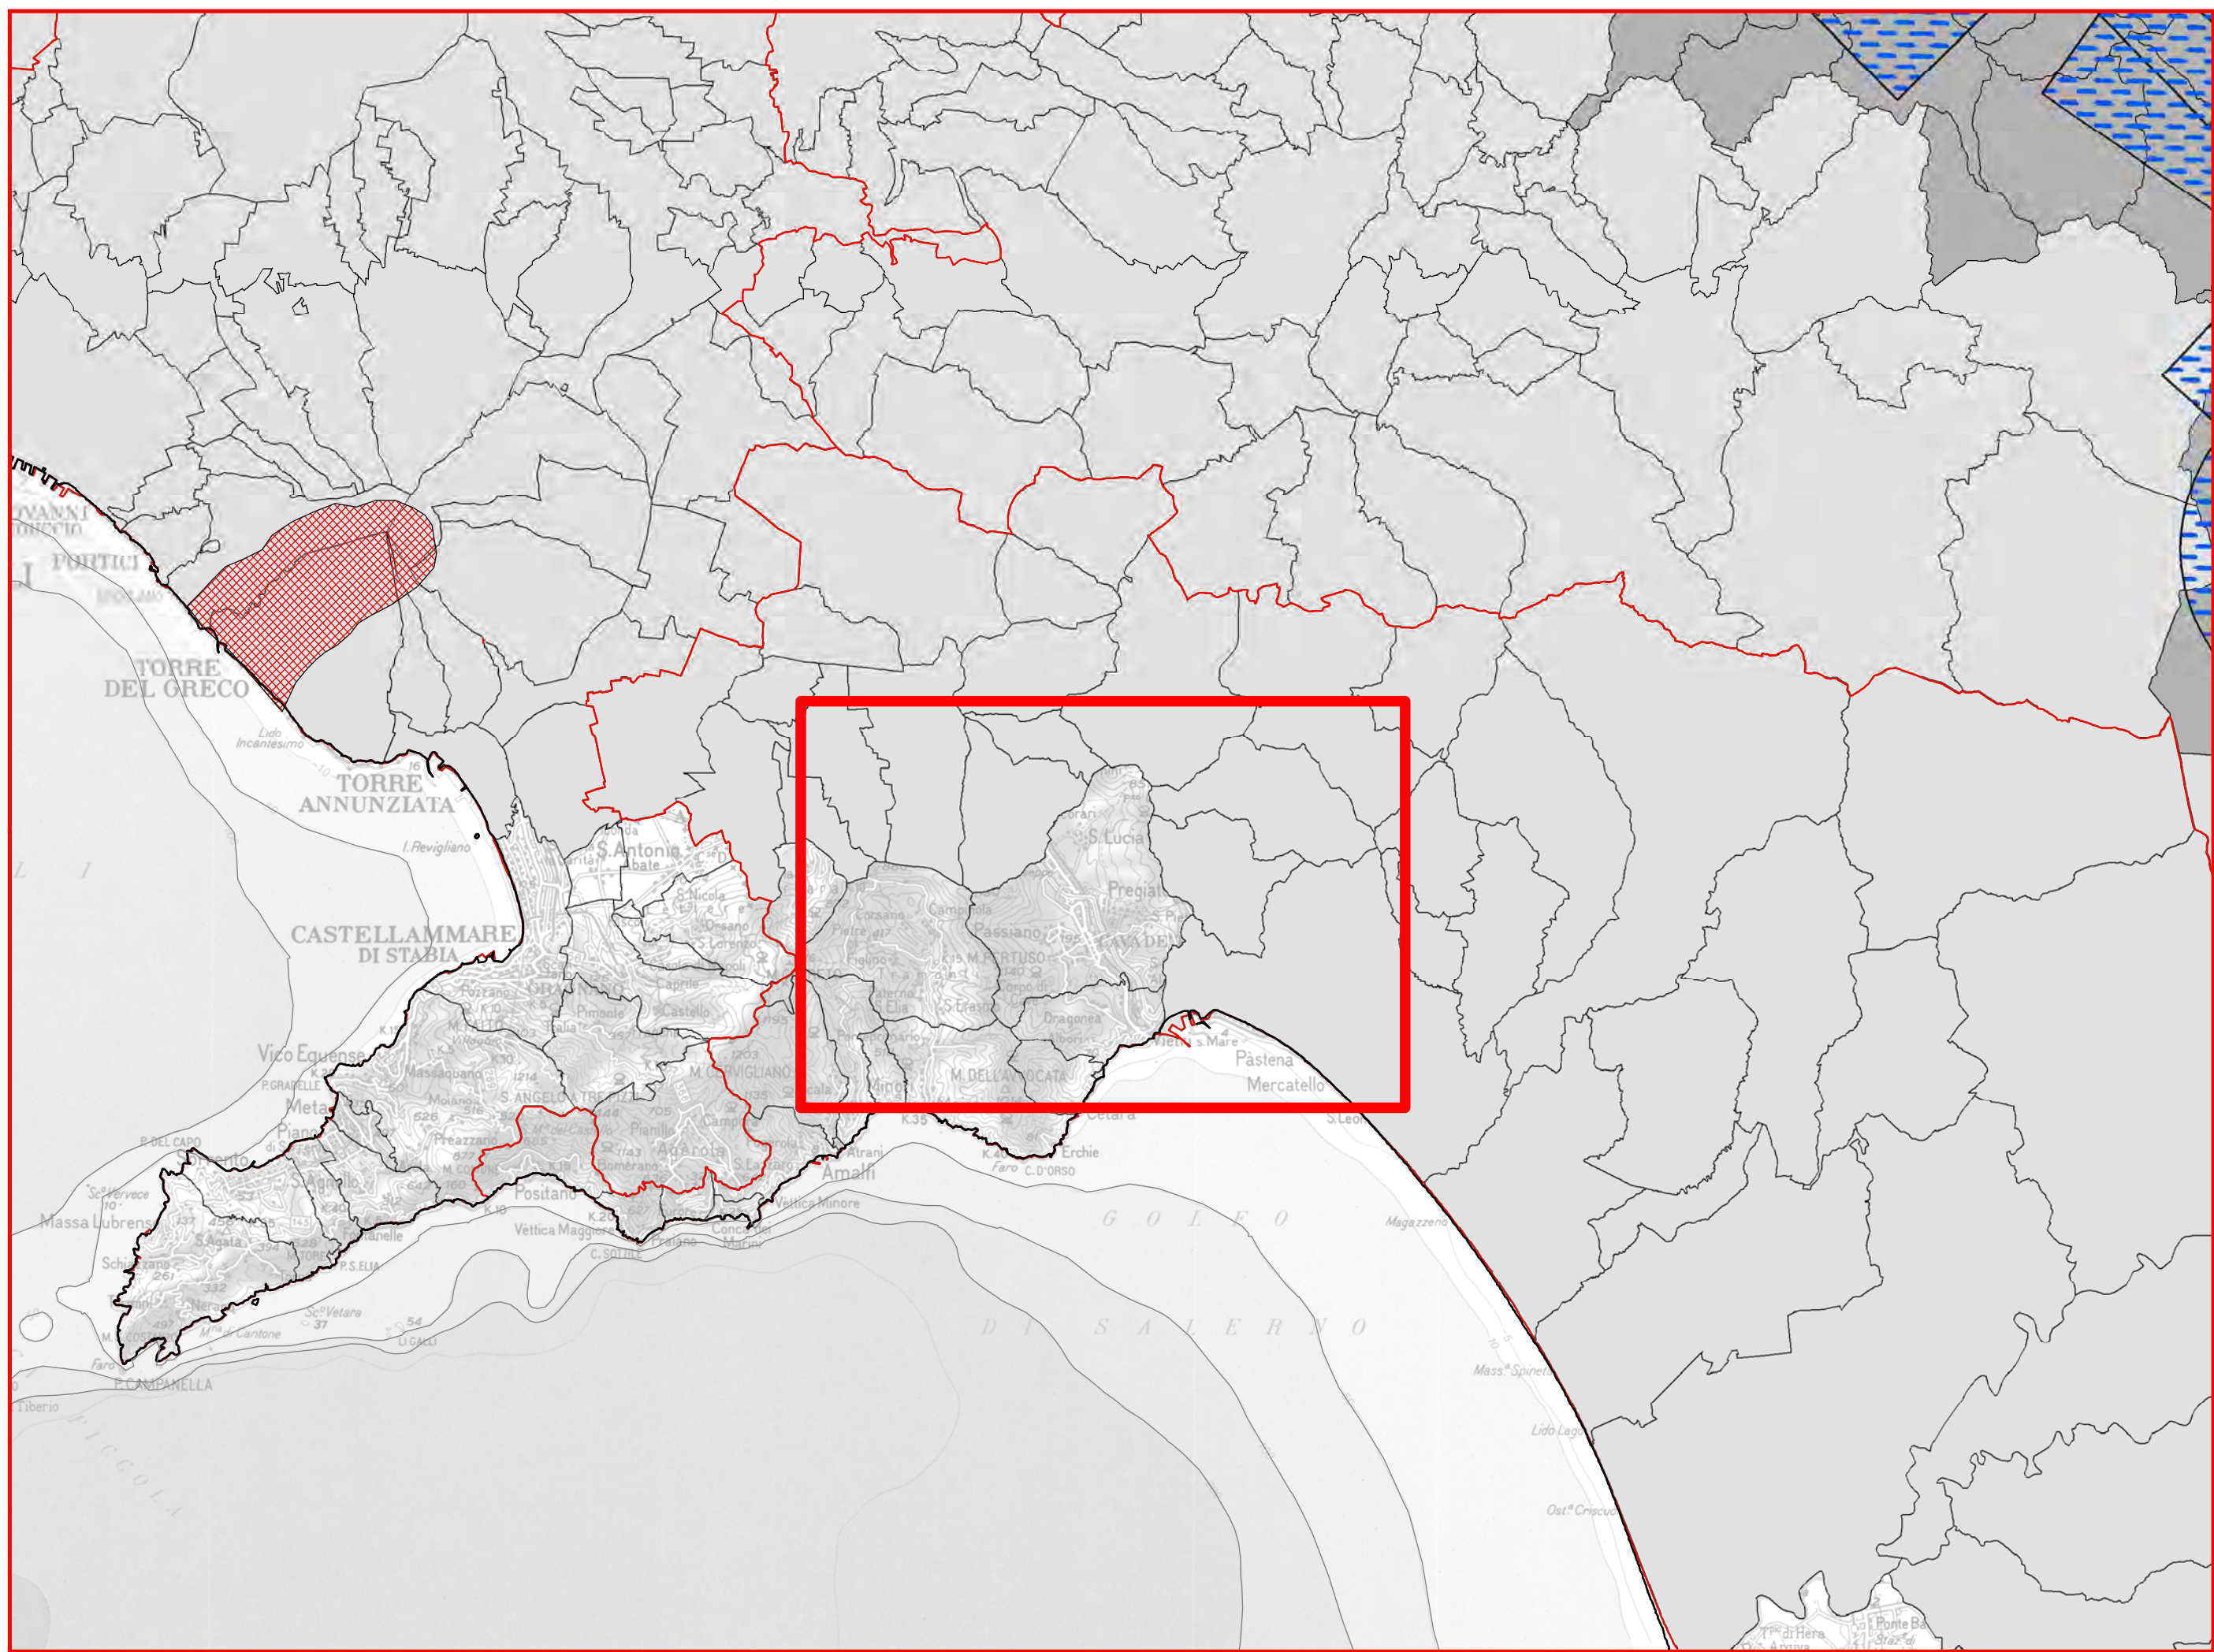


1° QTR GOVERNO DEL RISCHIO - RISCHIO SISMICO E VULCANICO

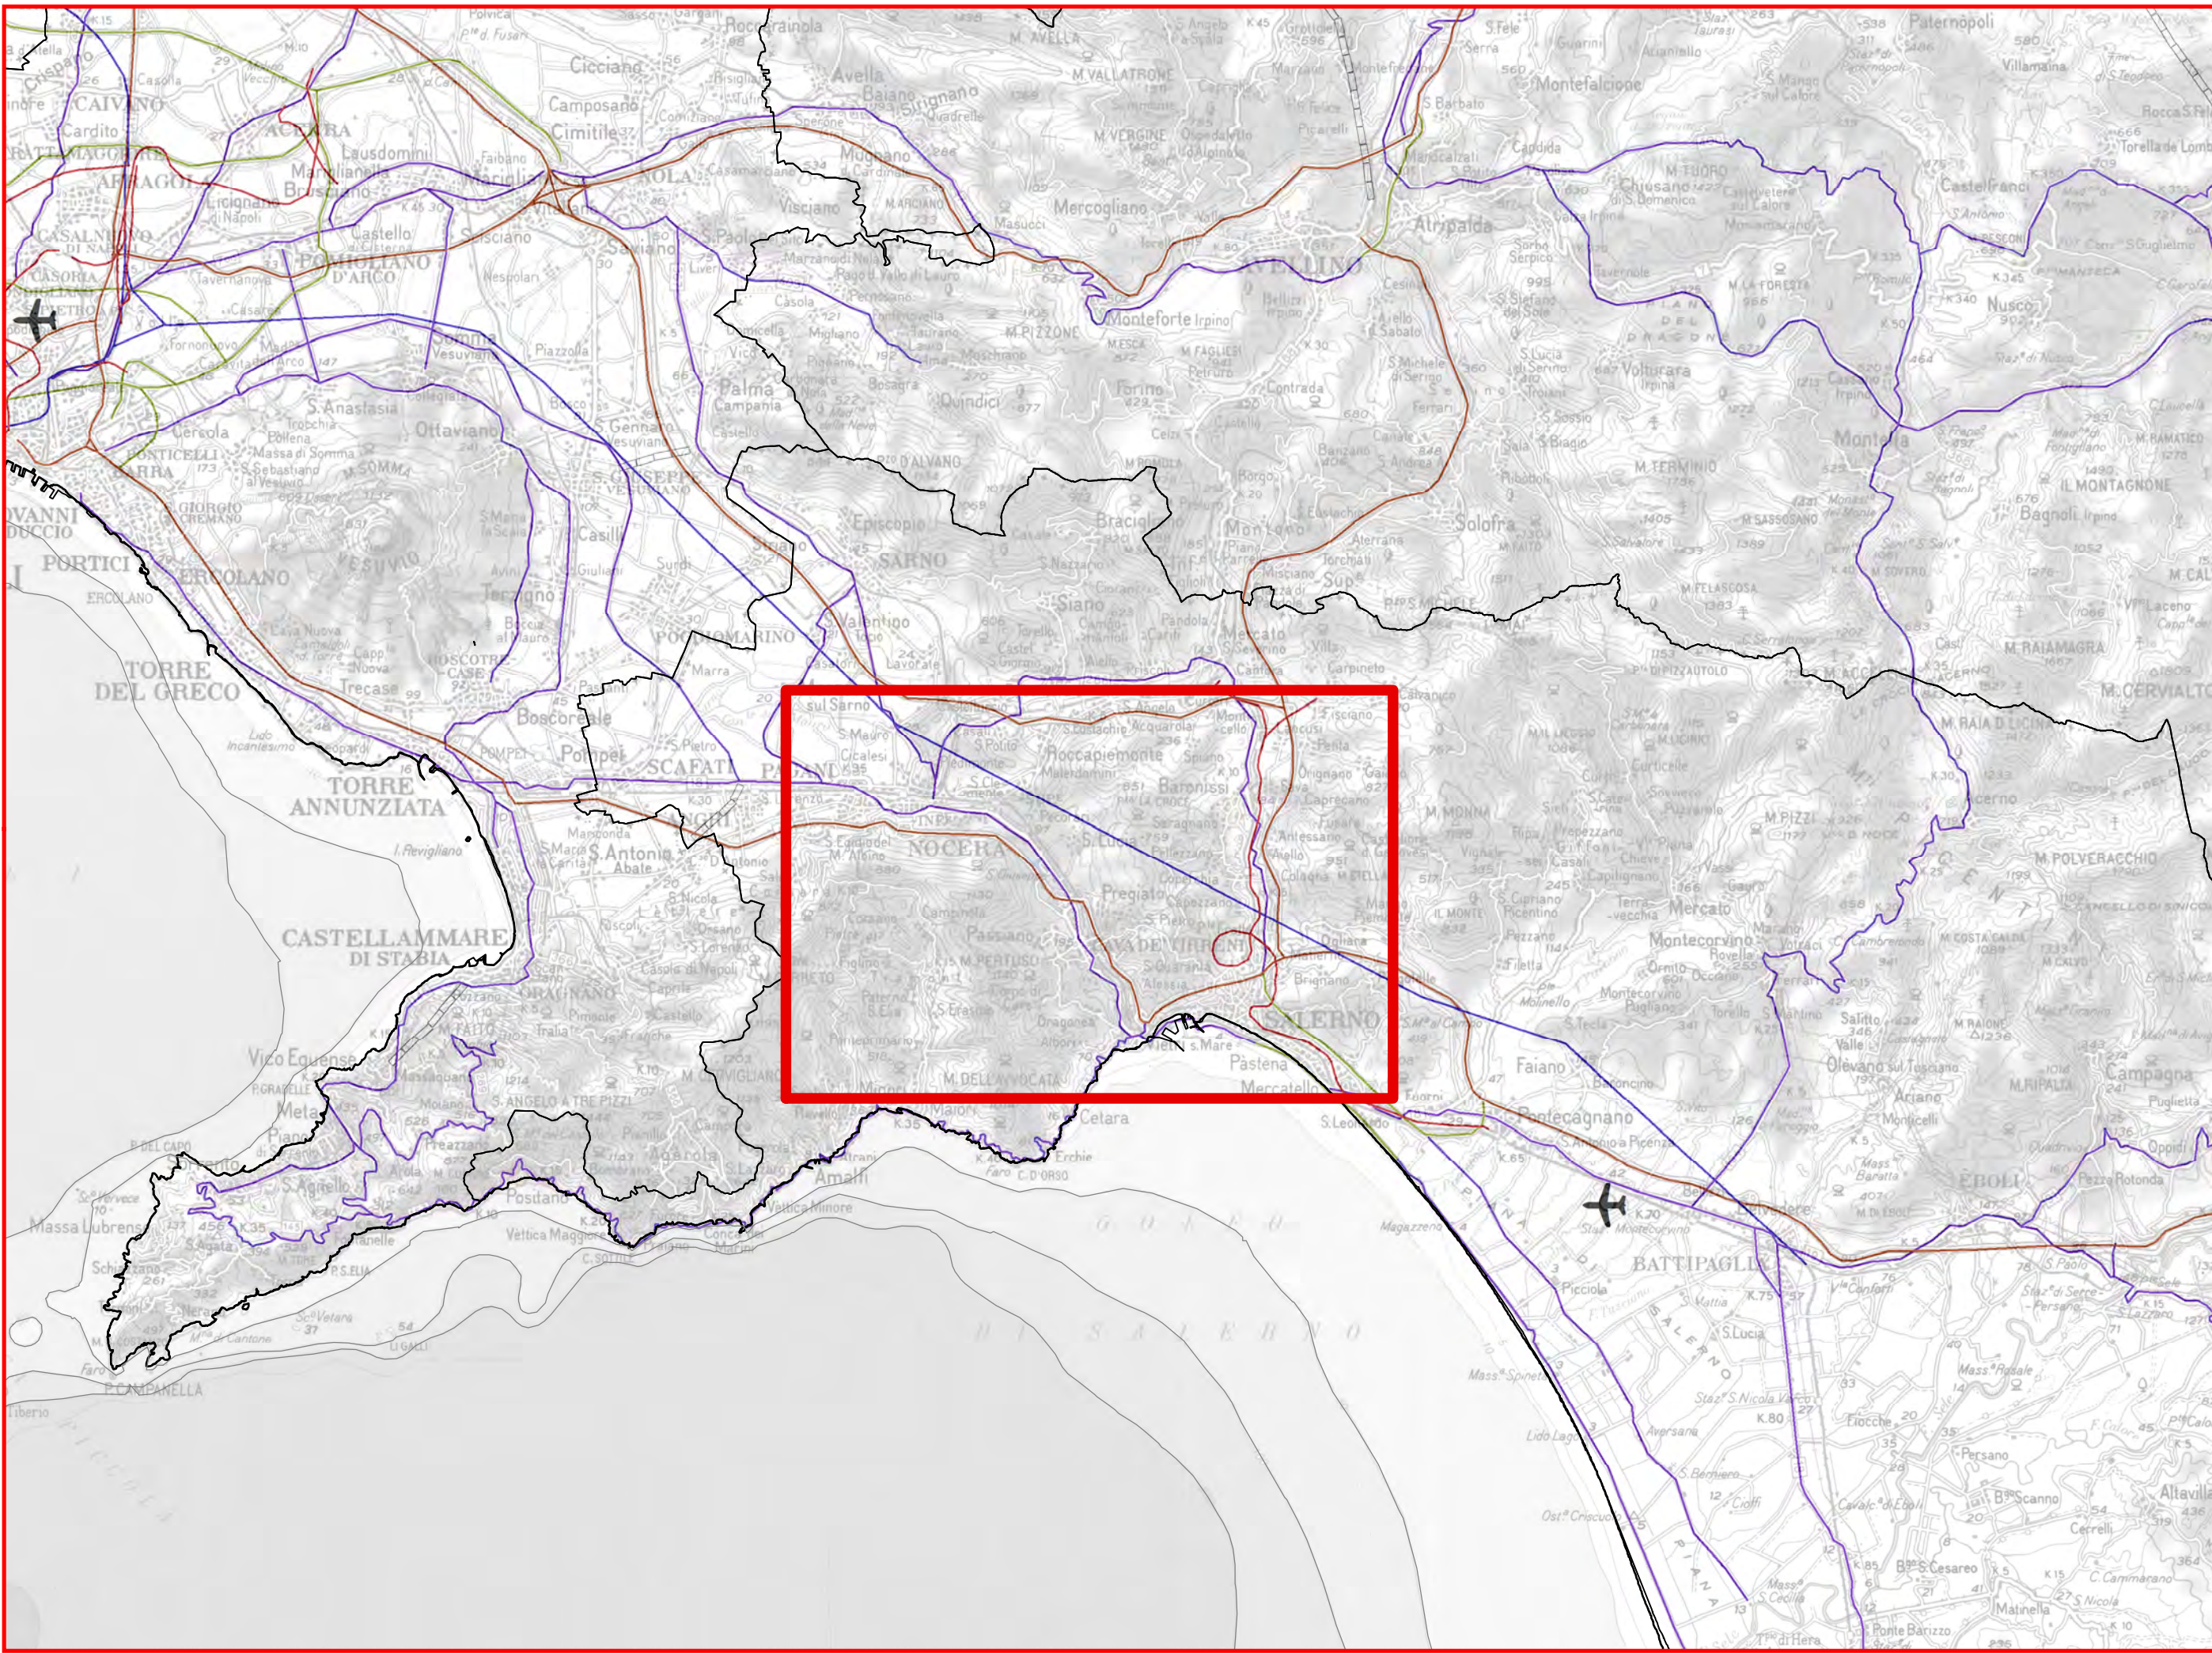


1° QTR RETE INFRASTRUTTURALE

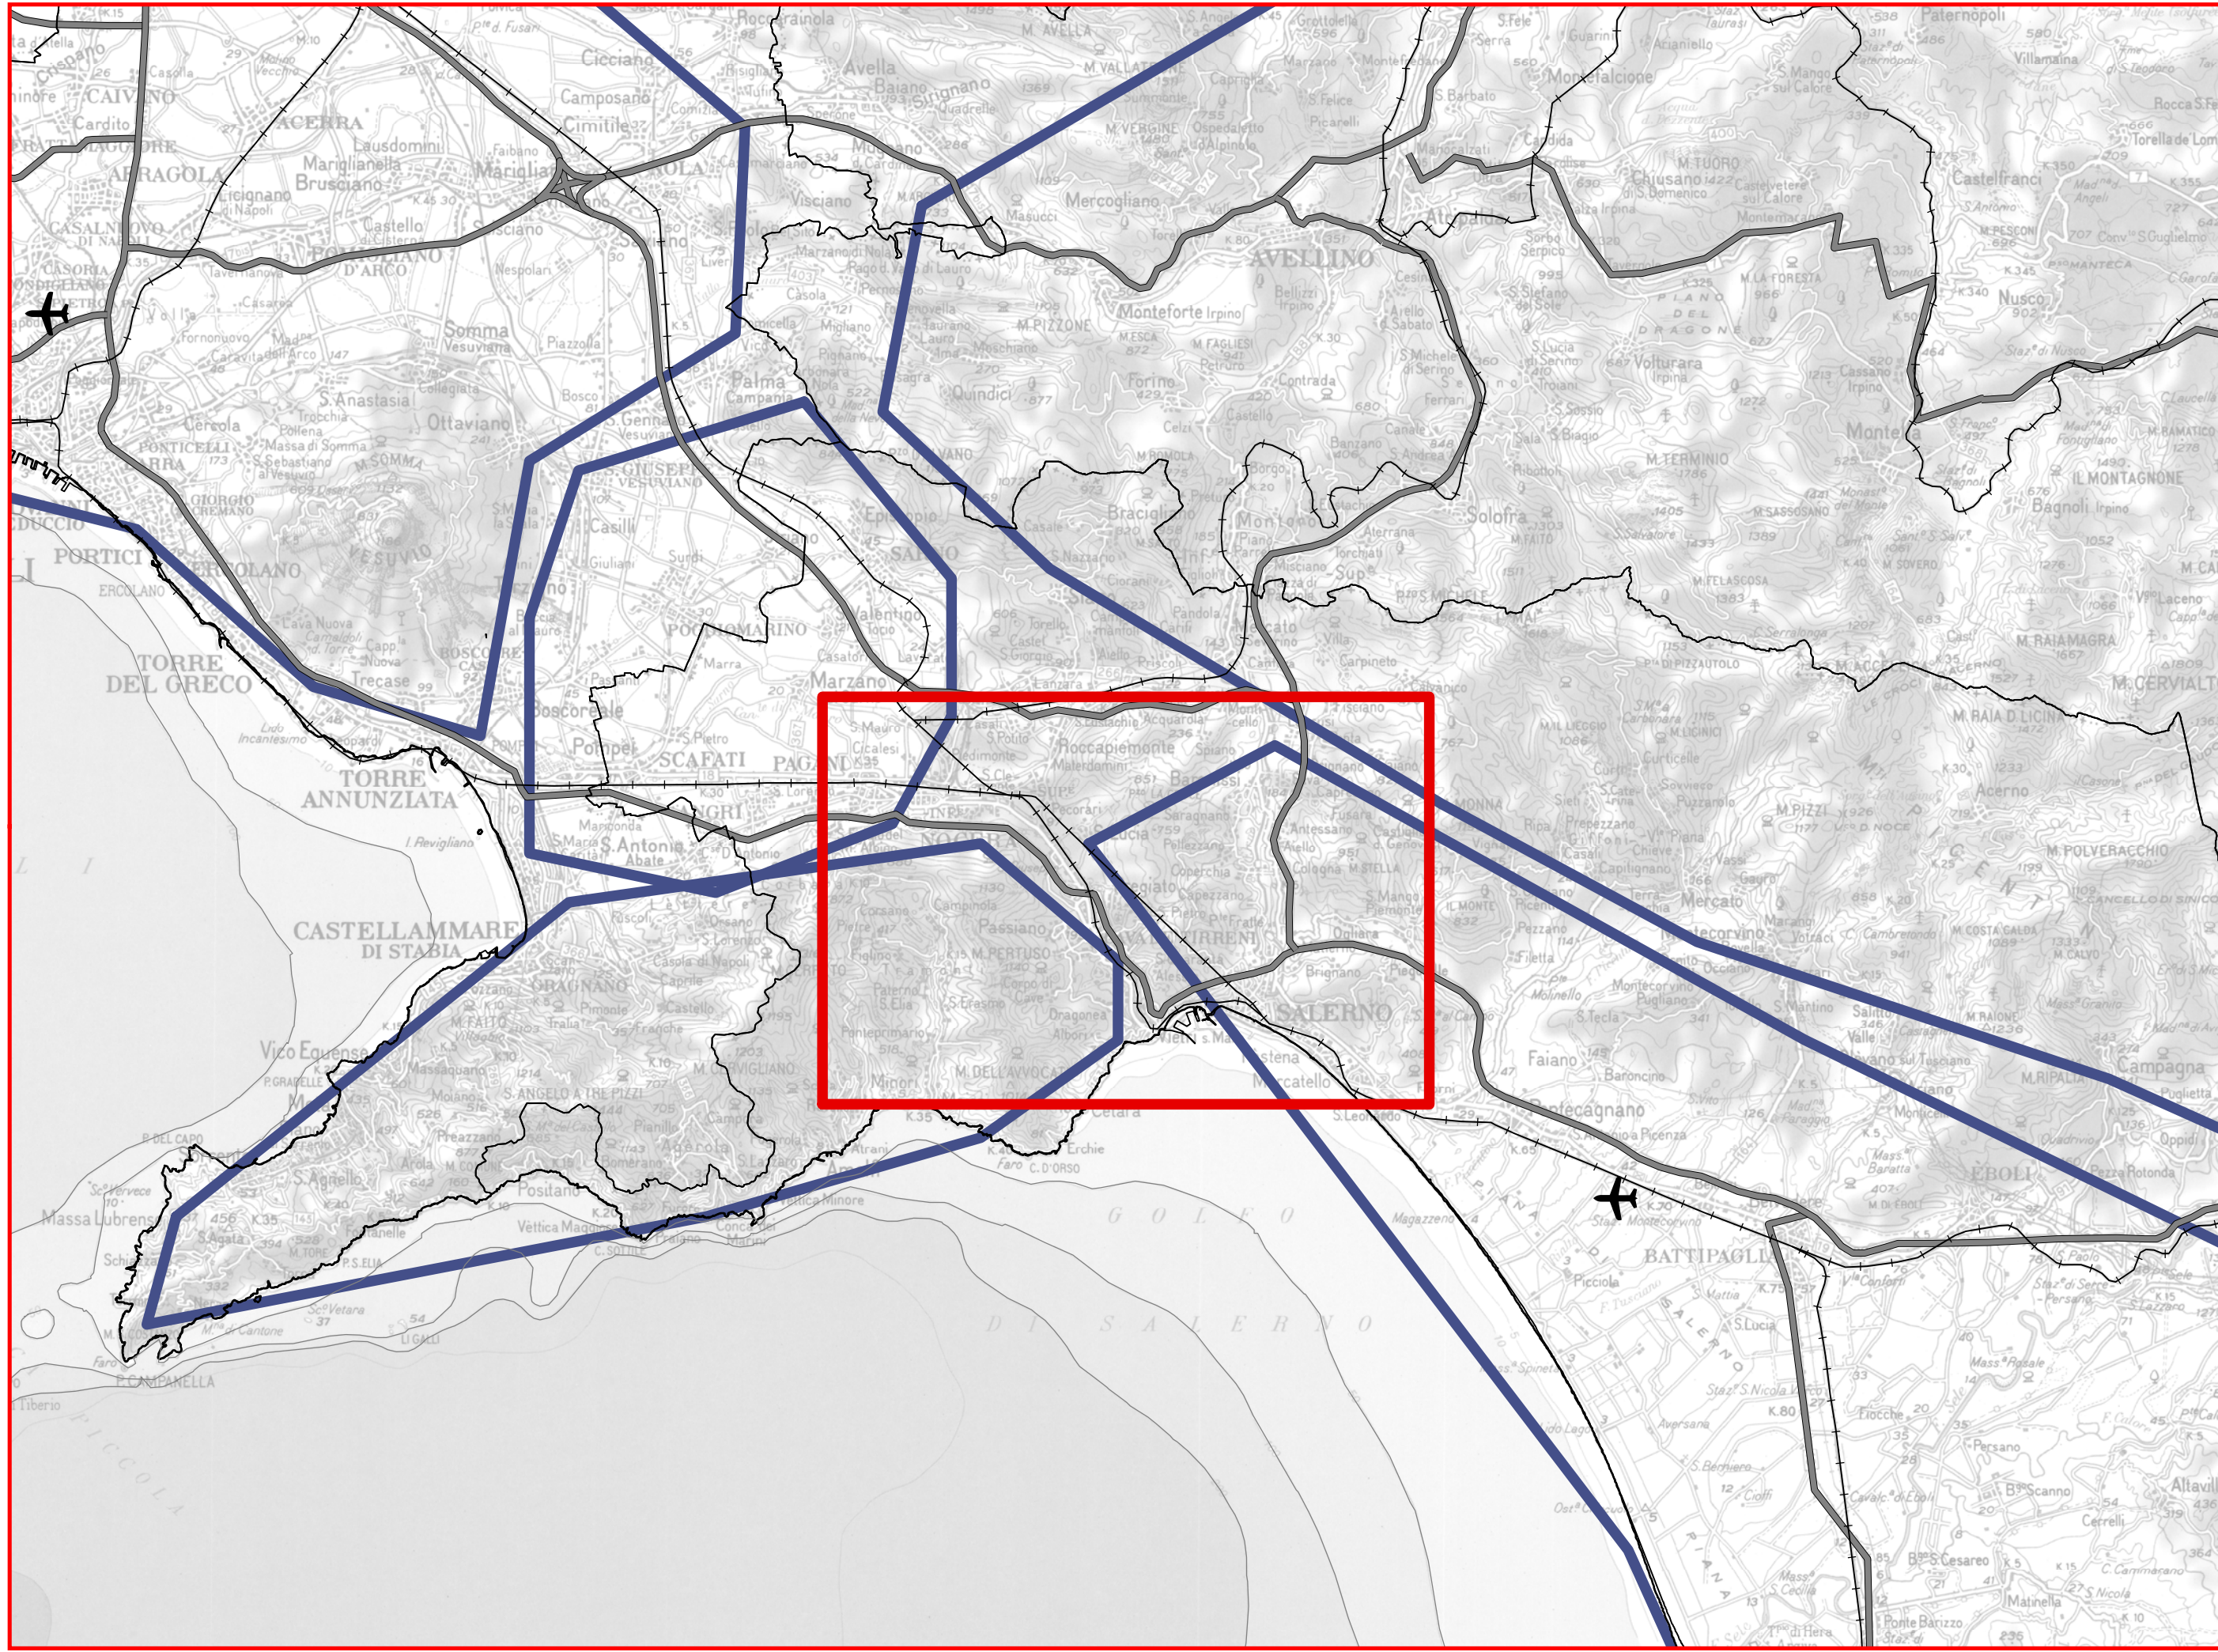


II° QTR AMBIENTI INSEDIATIVI

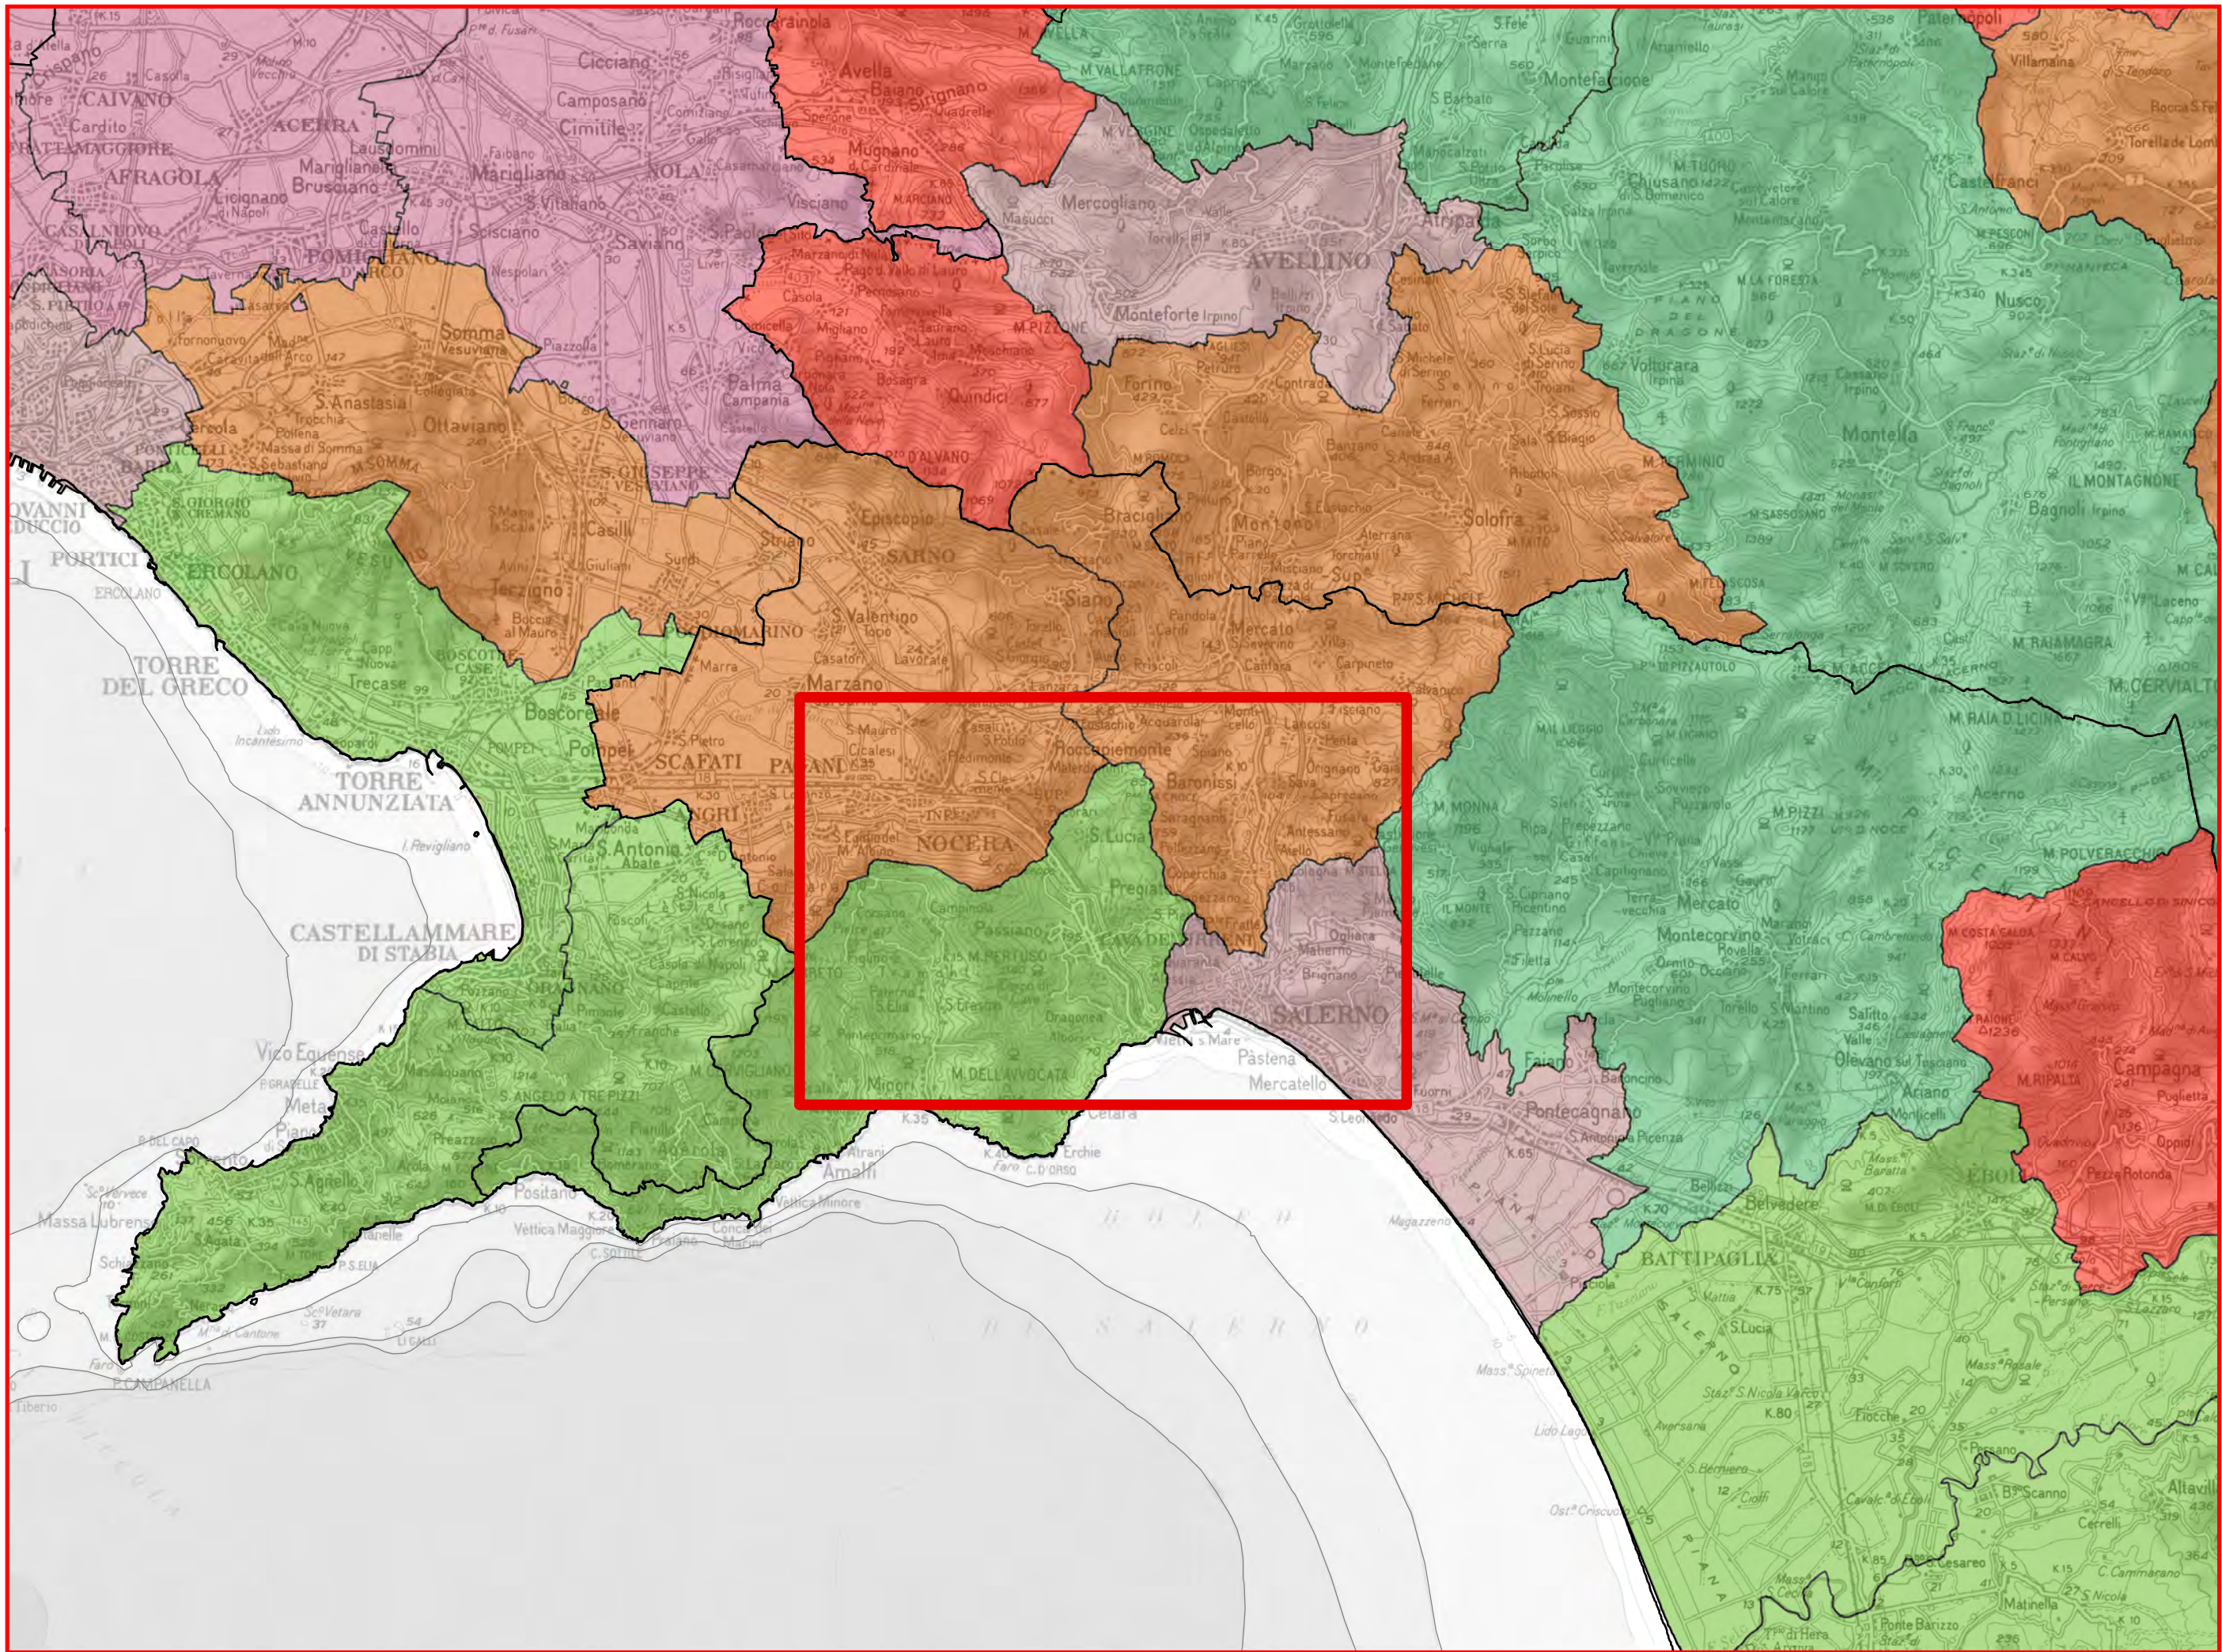


III° QTR SISTEMI TERRITORIALI DI SVILUPPO

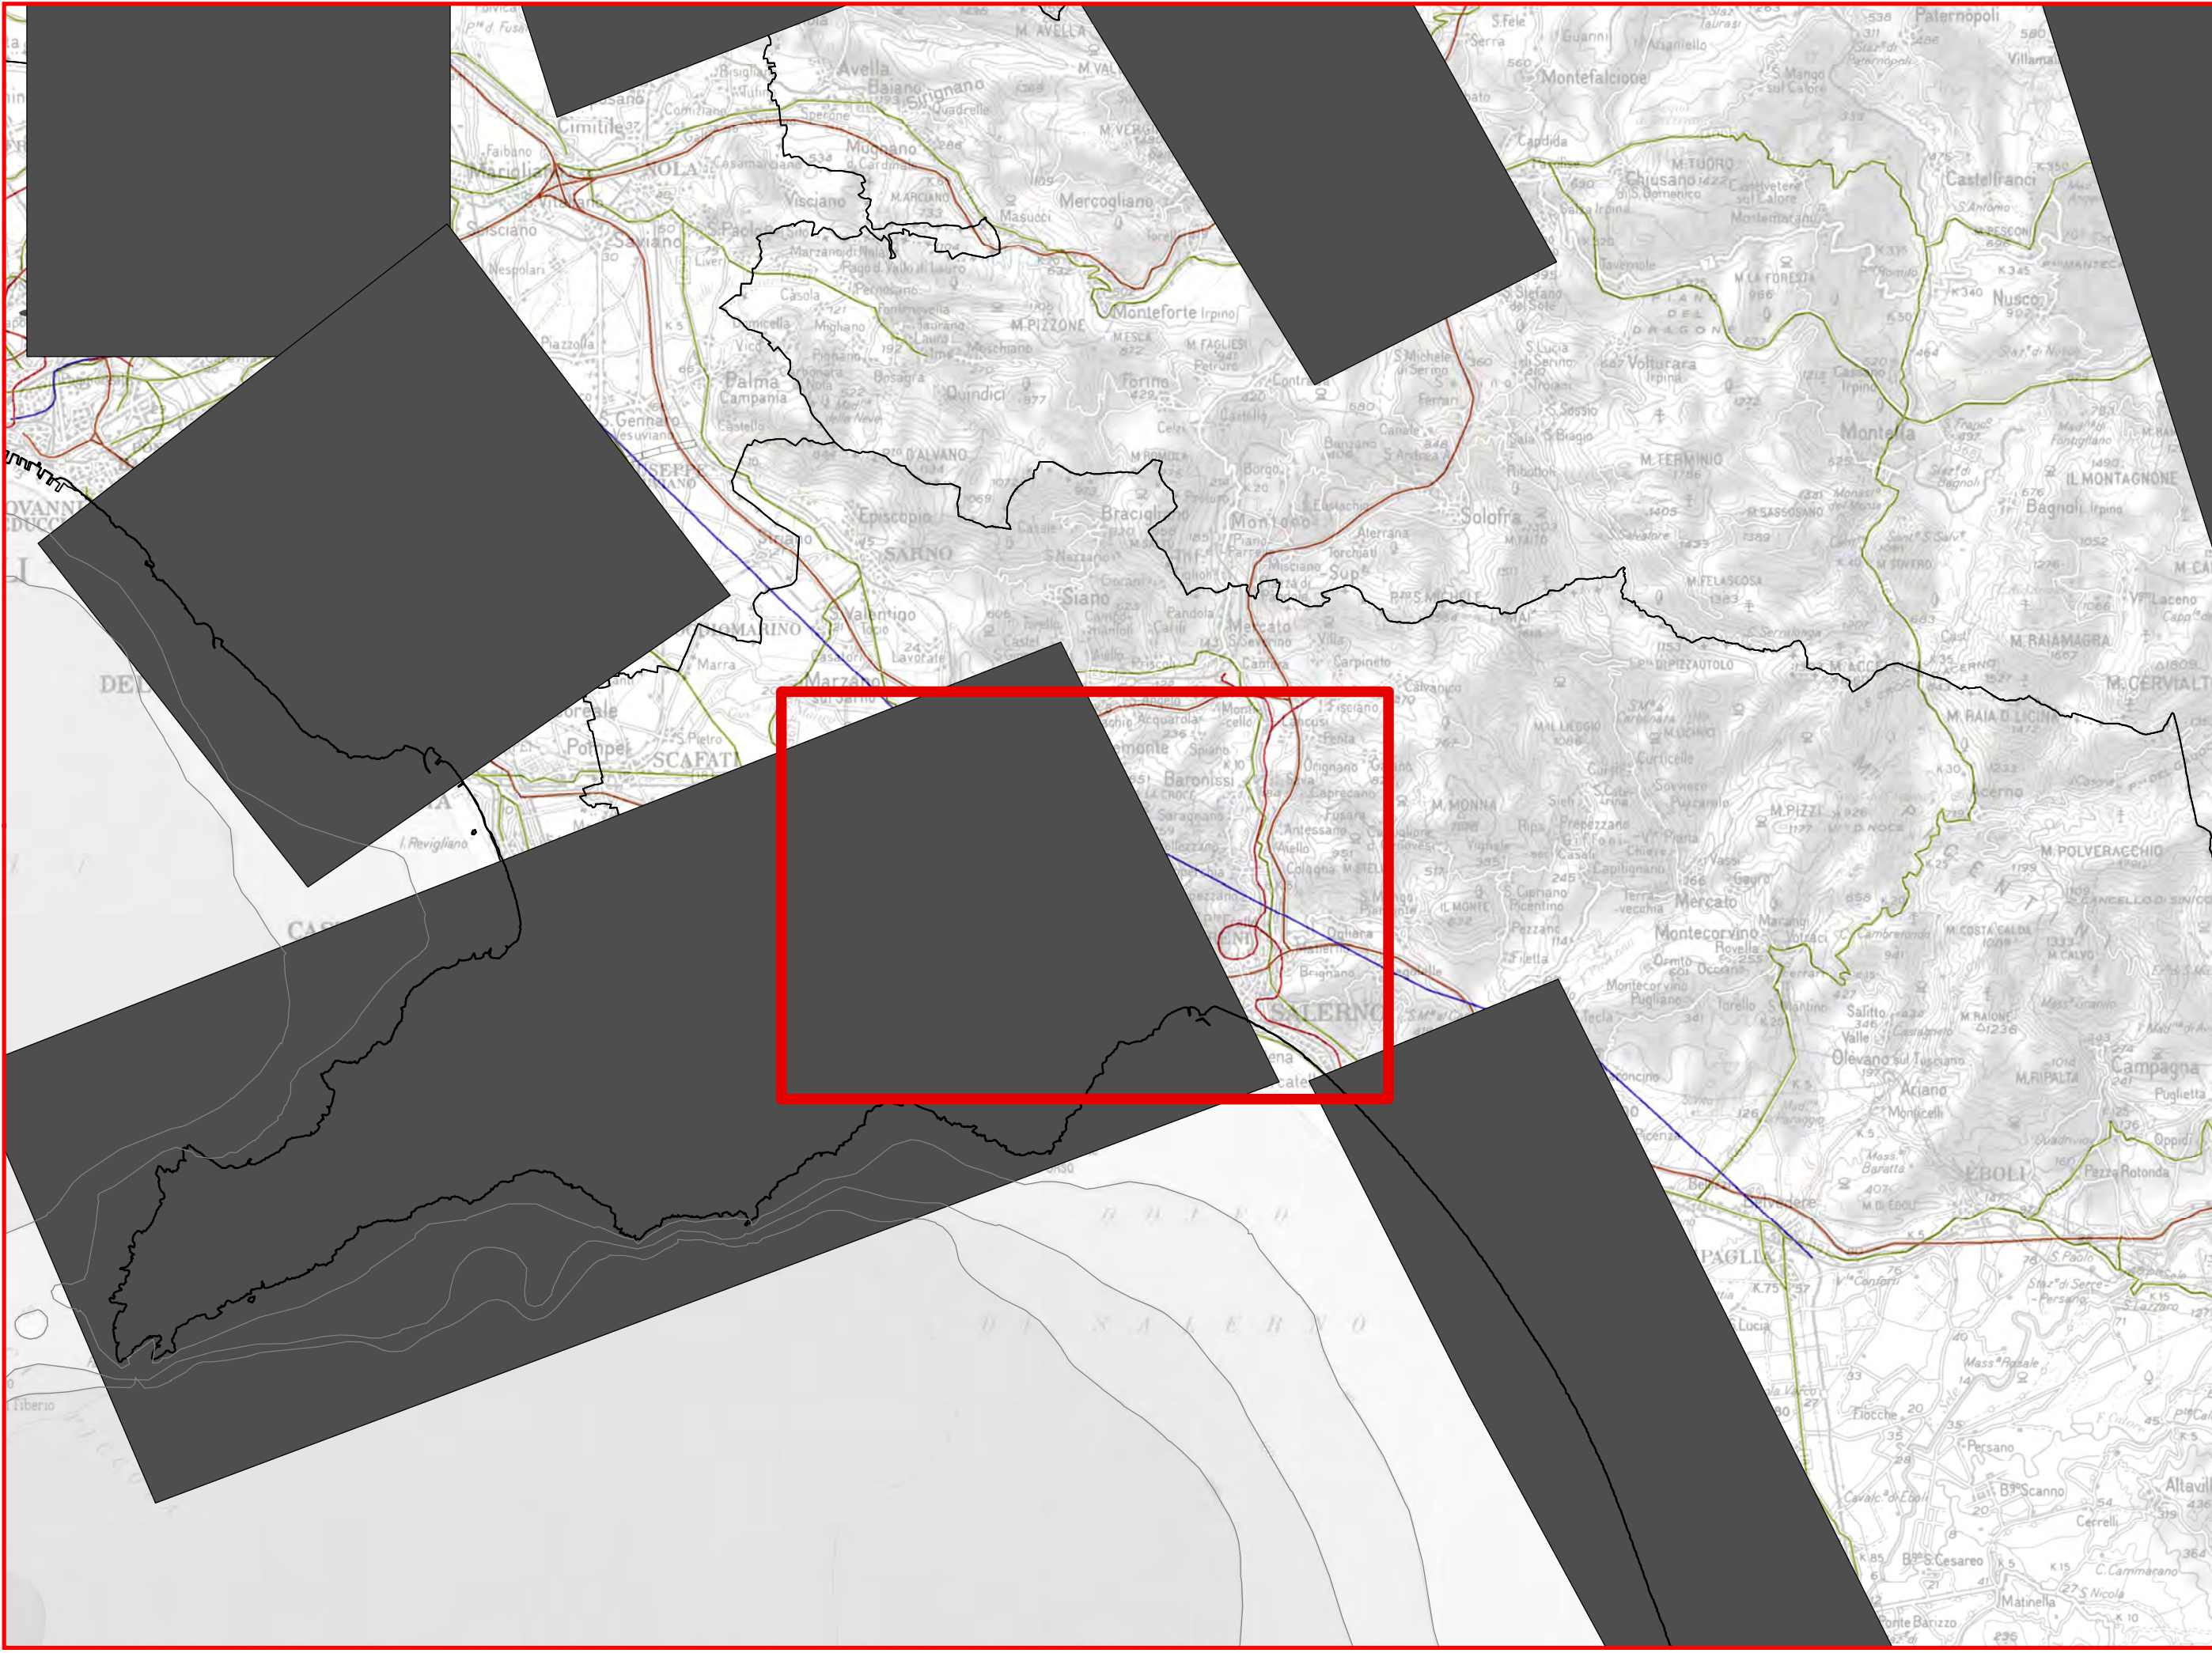


IV° QTR CAMPI TERRITORIALI COMPLESSI

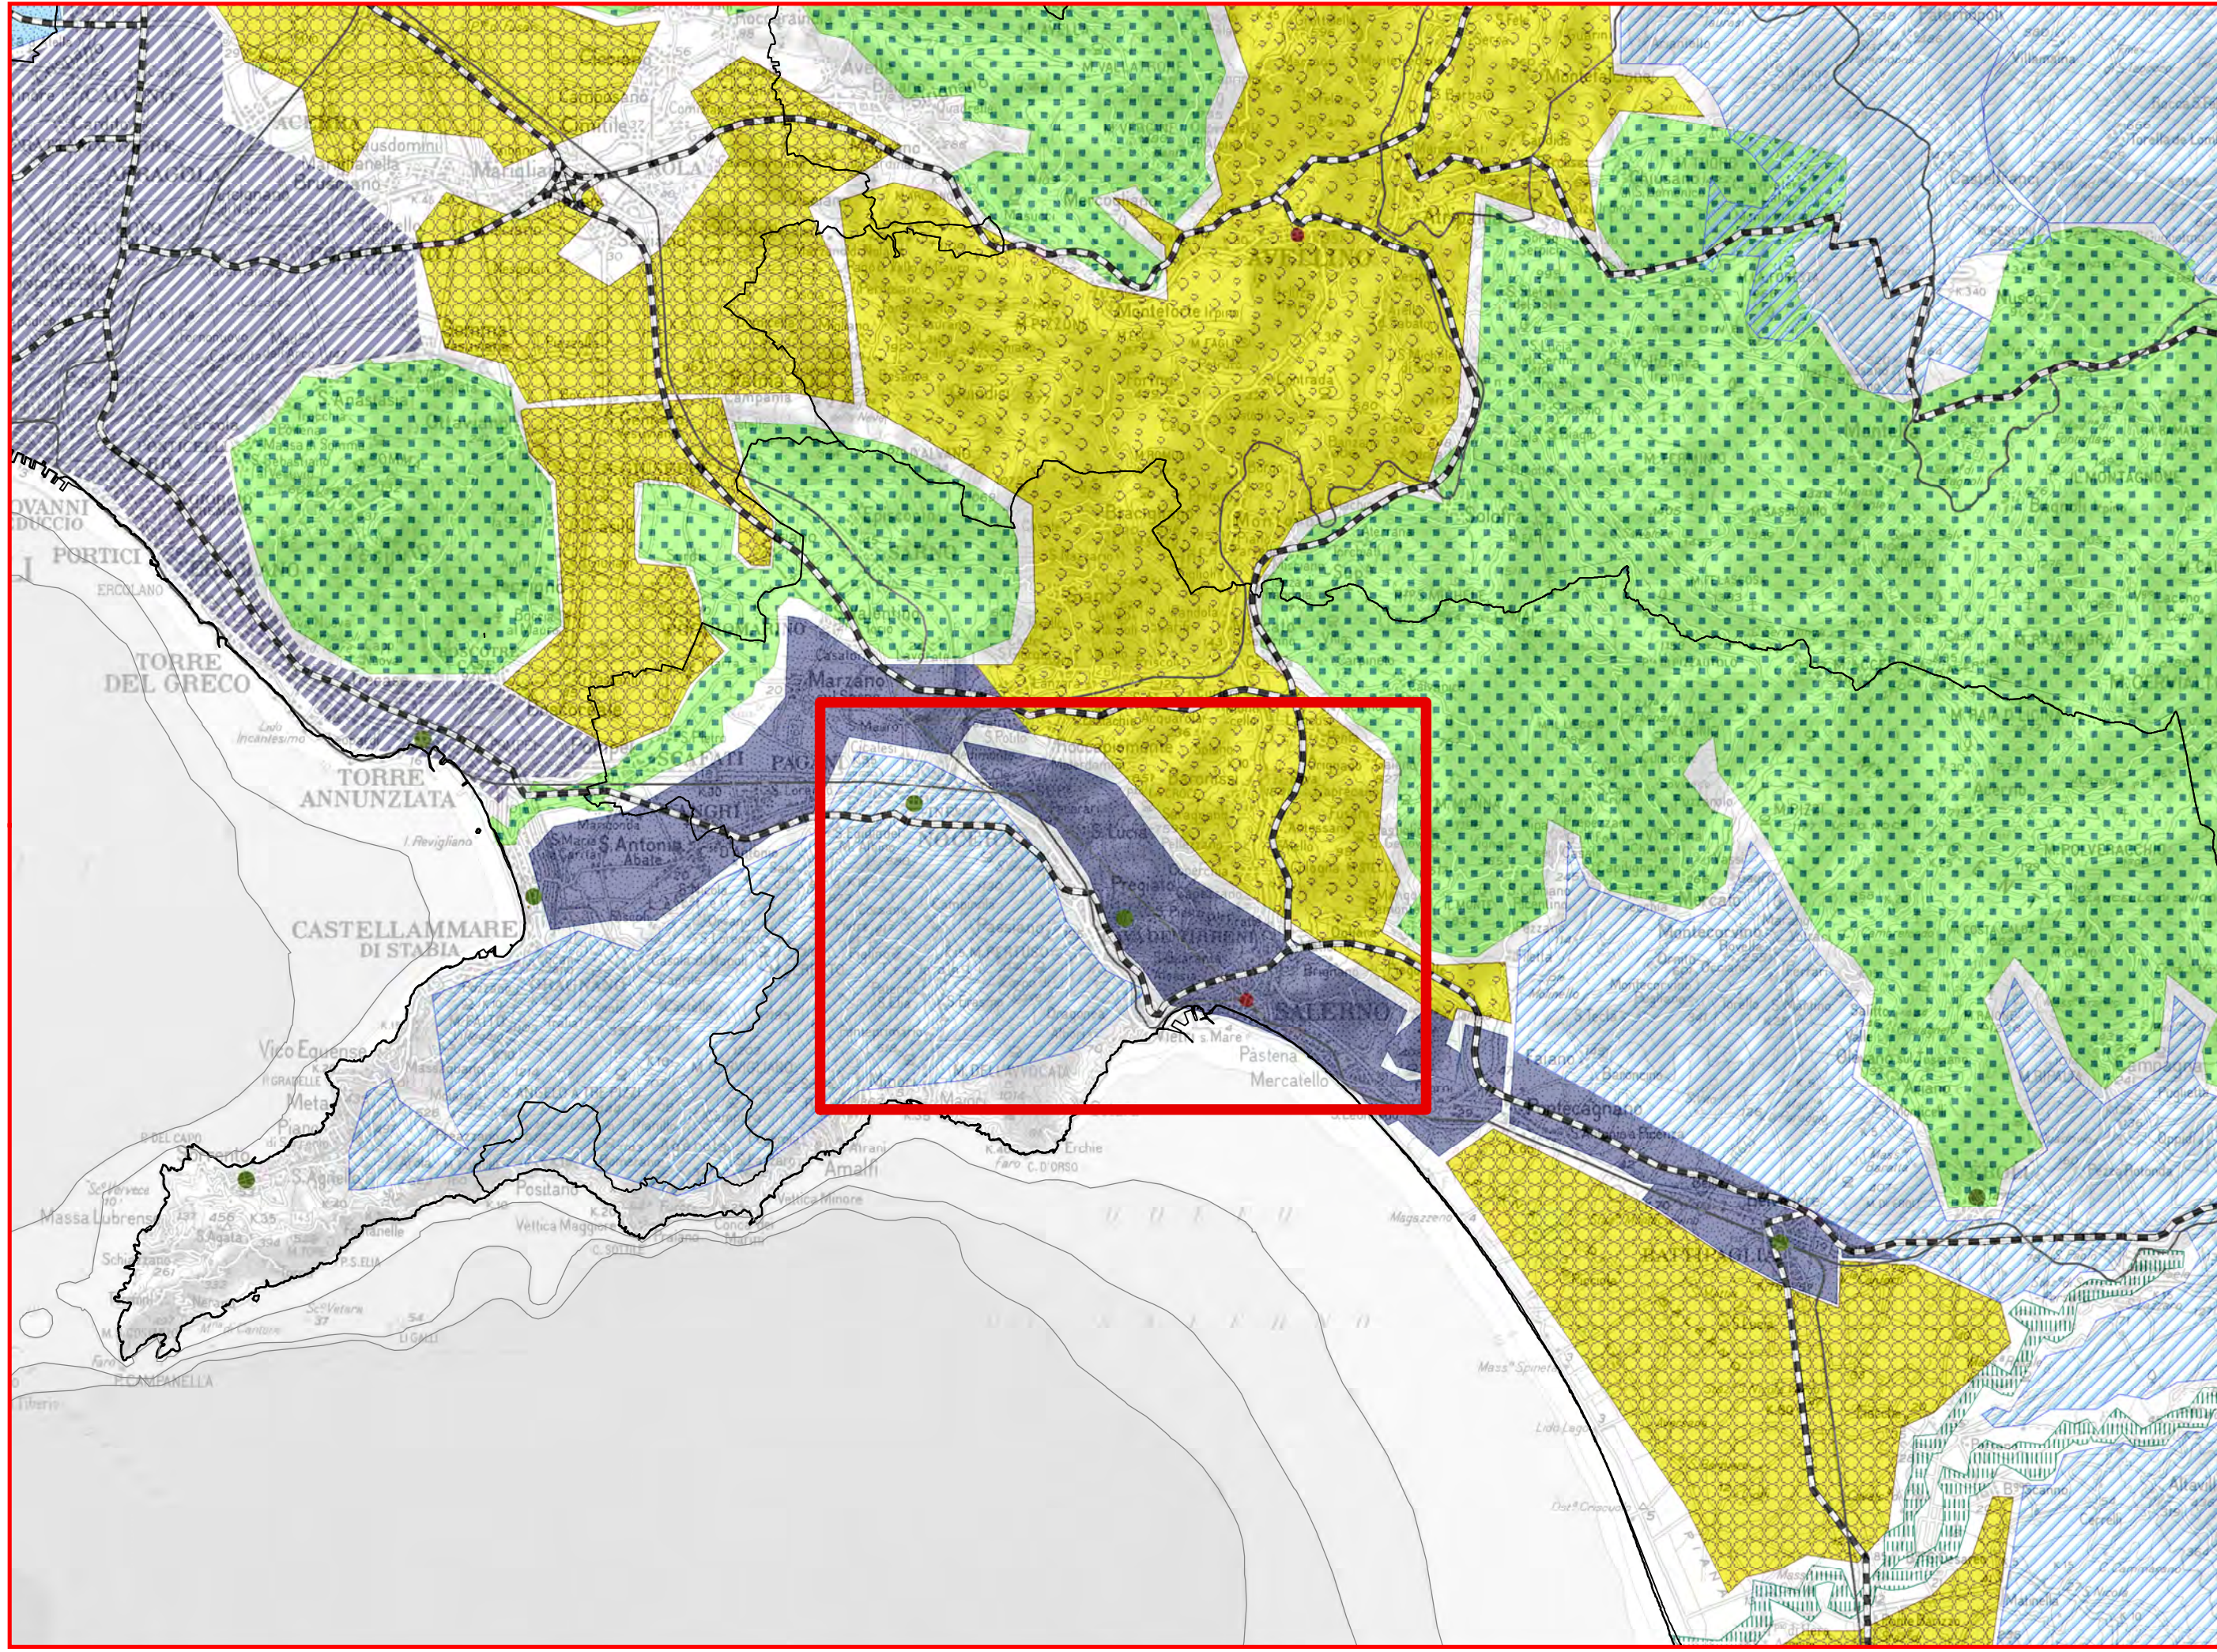

VISIONING PREFERITA

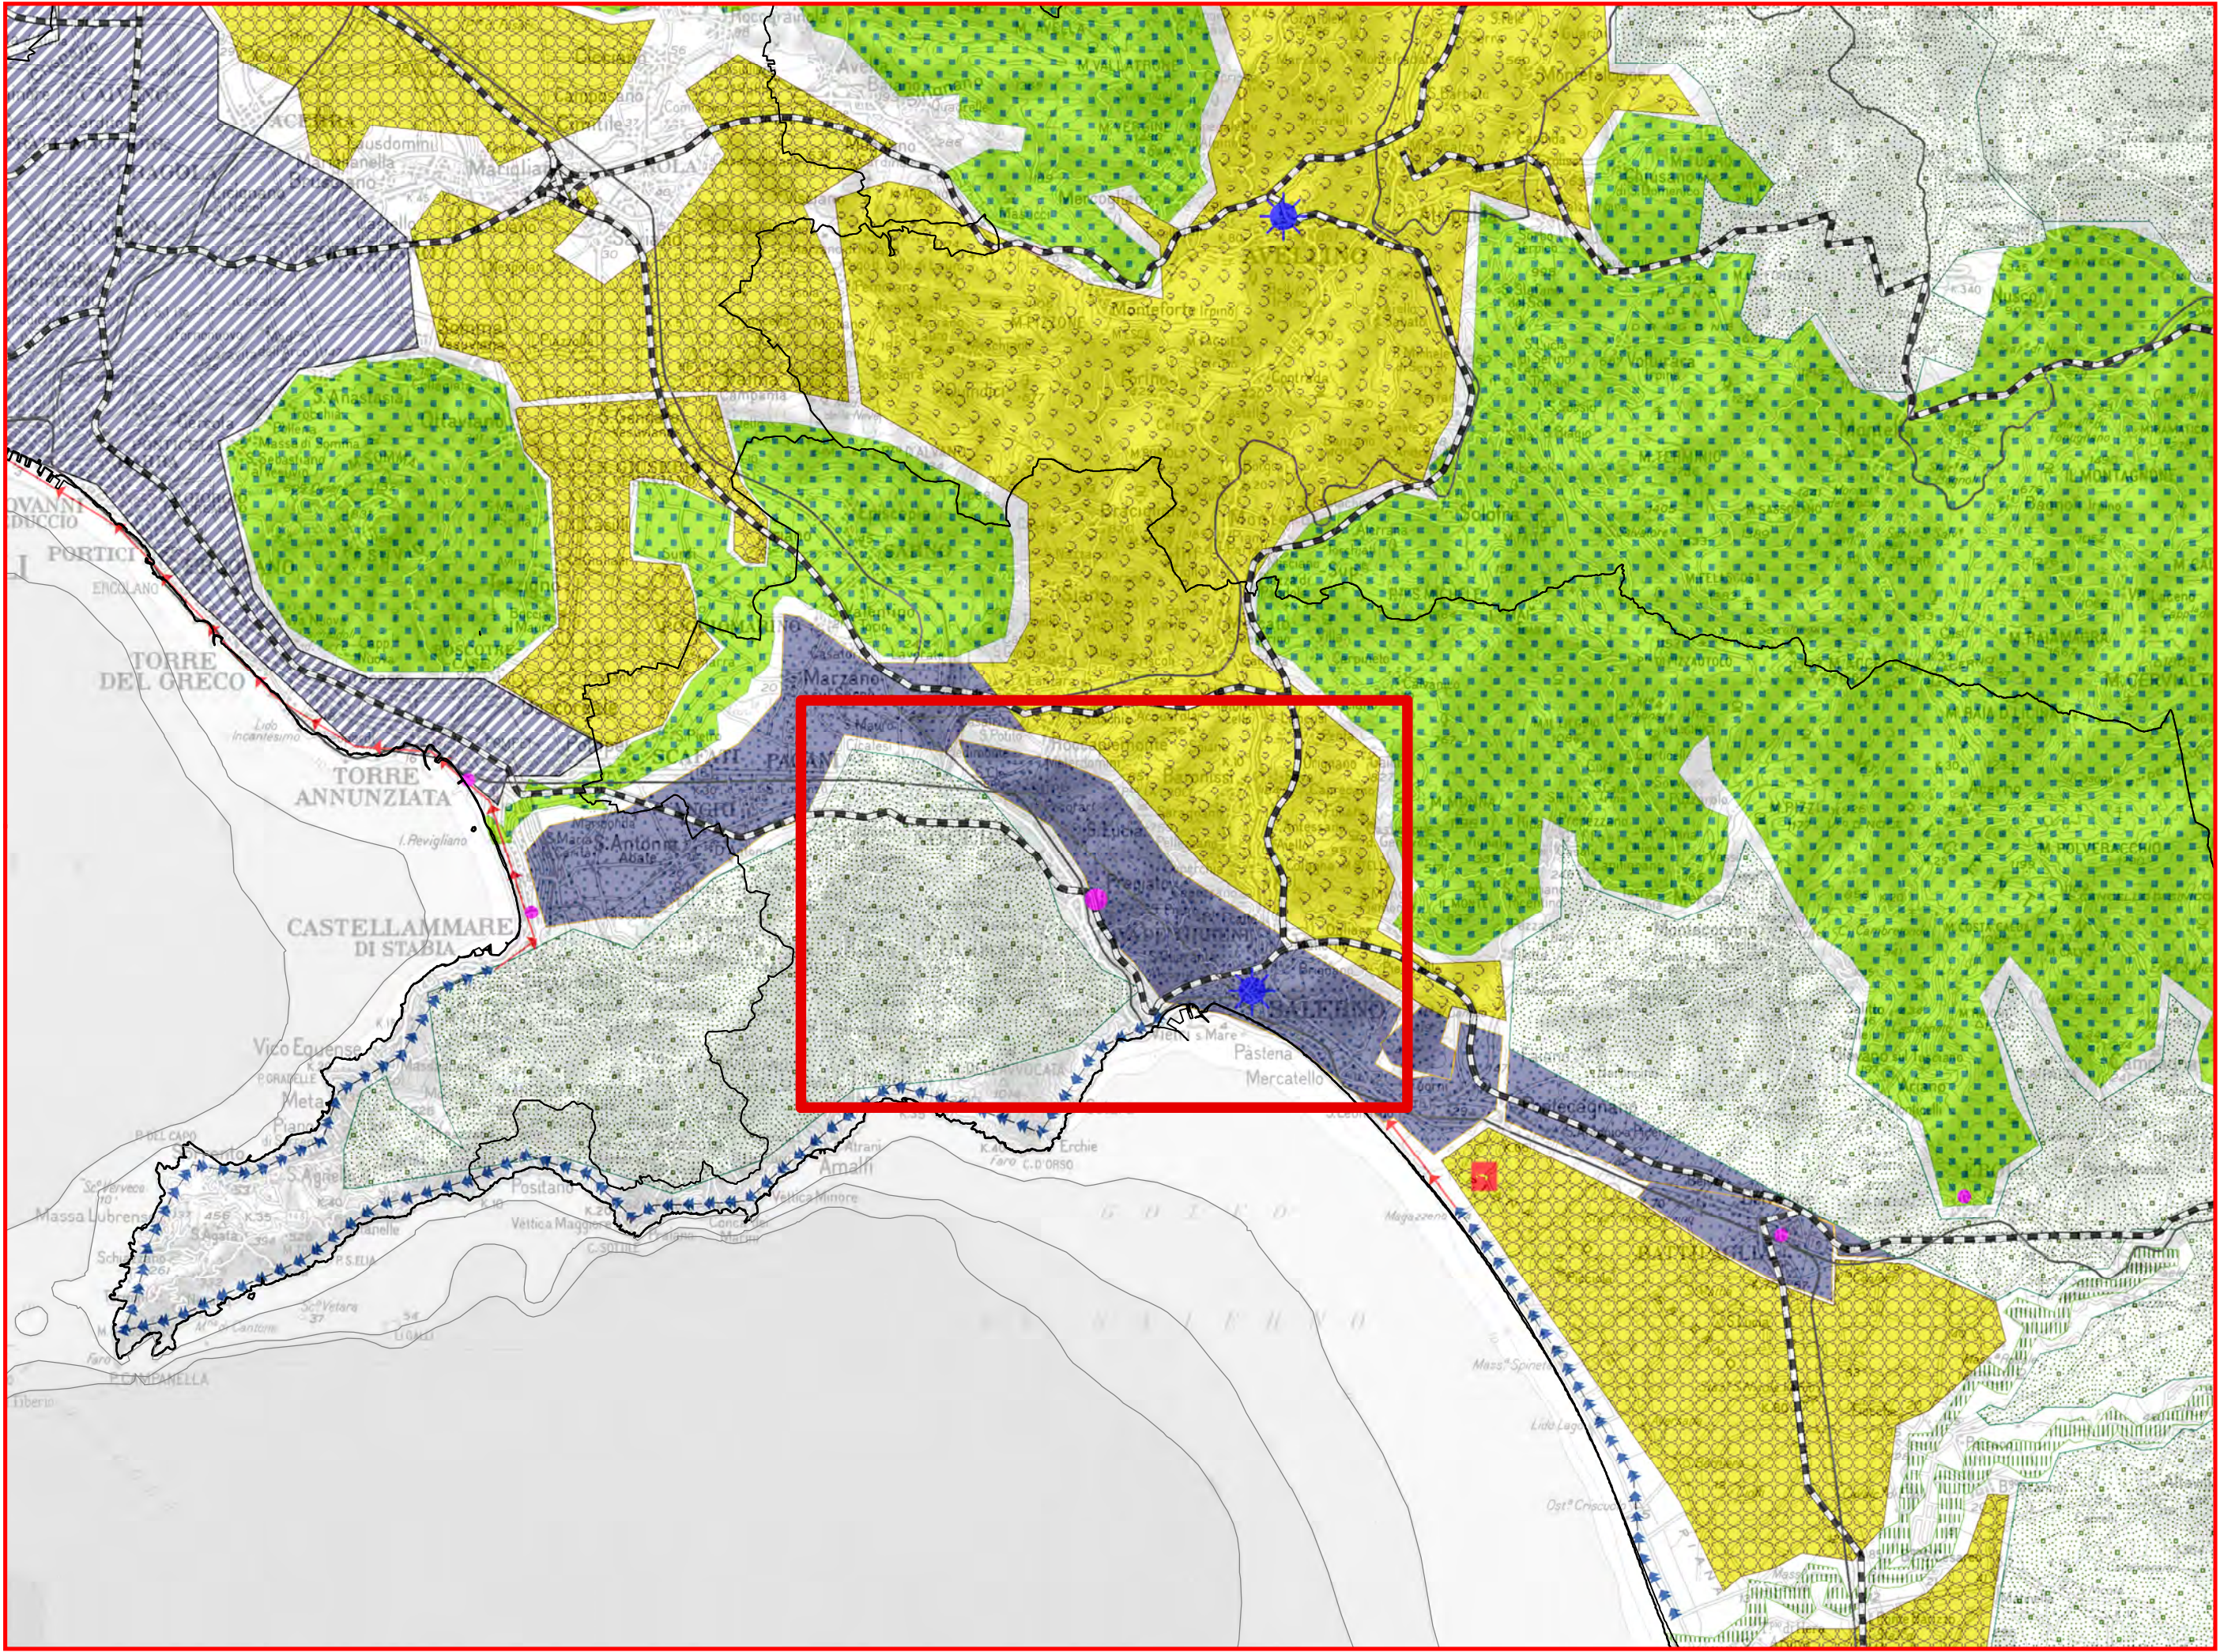

VISIONING TENDENZIALE

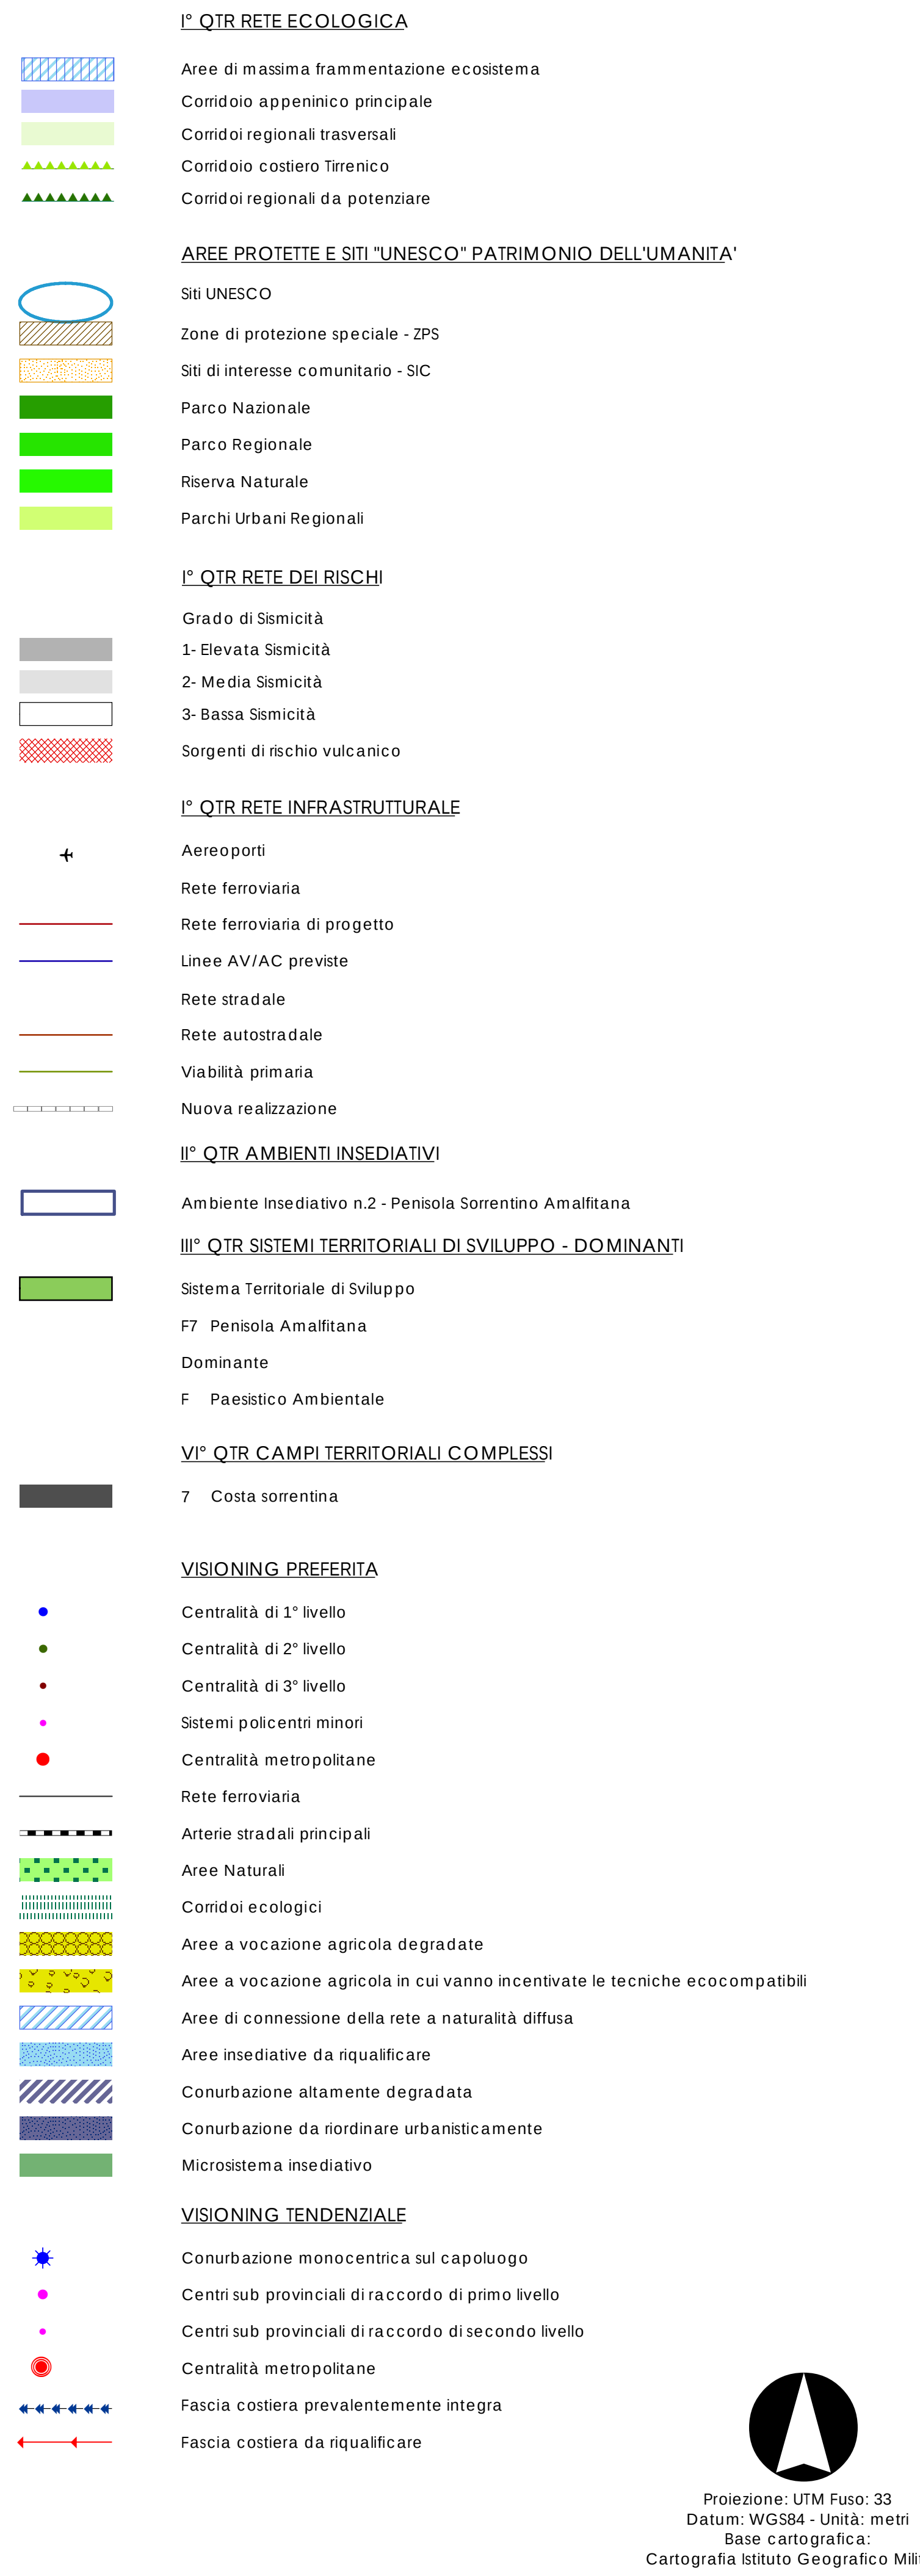

Città di
Cava de' Tirreni

Sindaco
dott. Vincenzo Servati
Assessore al Governo del Territorio
arch. Giovanna Monti

PUC
Piano Urbanistico Comunale

PROPOSTA DEFINITIVA

Responsabile del procedimento
ing. Gianluigi Accatino

**A. DESCRIZIONI
E INTERPRETAZIONI
AI USI E DIRITTI**
LA PIANIFICAZIONE
SOVRAORDINATA E DI SETTORE
Il Piano Territoriale Regionale
I Quadri Territoriali di Riferimento

scala 1:200.000

A1.1a

Dirigente Settore Governo del Territorio
arch. Luigi Calabro (progettista e capogruppo)

Gruppo di progettazione
arch. Alberto Augugliari
arch. Anello De Santoro
arch. Vincenzo Pepe
arch. Gerardo Ratti
arch. Giulio Gerardo Saturno
arch. Valeria Talerico

Hanno inoltre collaborato:
ing. Giulio Calabro
geom. Alessandro Simone Grossi
dott. Massimo Virgilio

Supporto amministrativo
ing. tech. Giuseppe Greco
dott. Alessandro Martini
per. agr. Maurizio Maugini

Coordinamento scientifico
prof. arch. Carlo Giacomini
con arch. Cinzia Pannini

Studio geologico
dott. ing. Saverio Di Giuseppe

Studio agronomico
dott. agr. Maurizio Morlot

Piano di zonizzazione acustica
G.E.S.A. srl
geom. Giovanni La Francesca