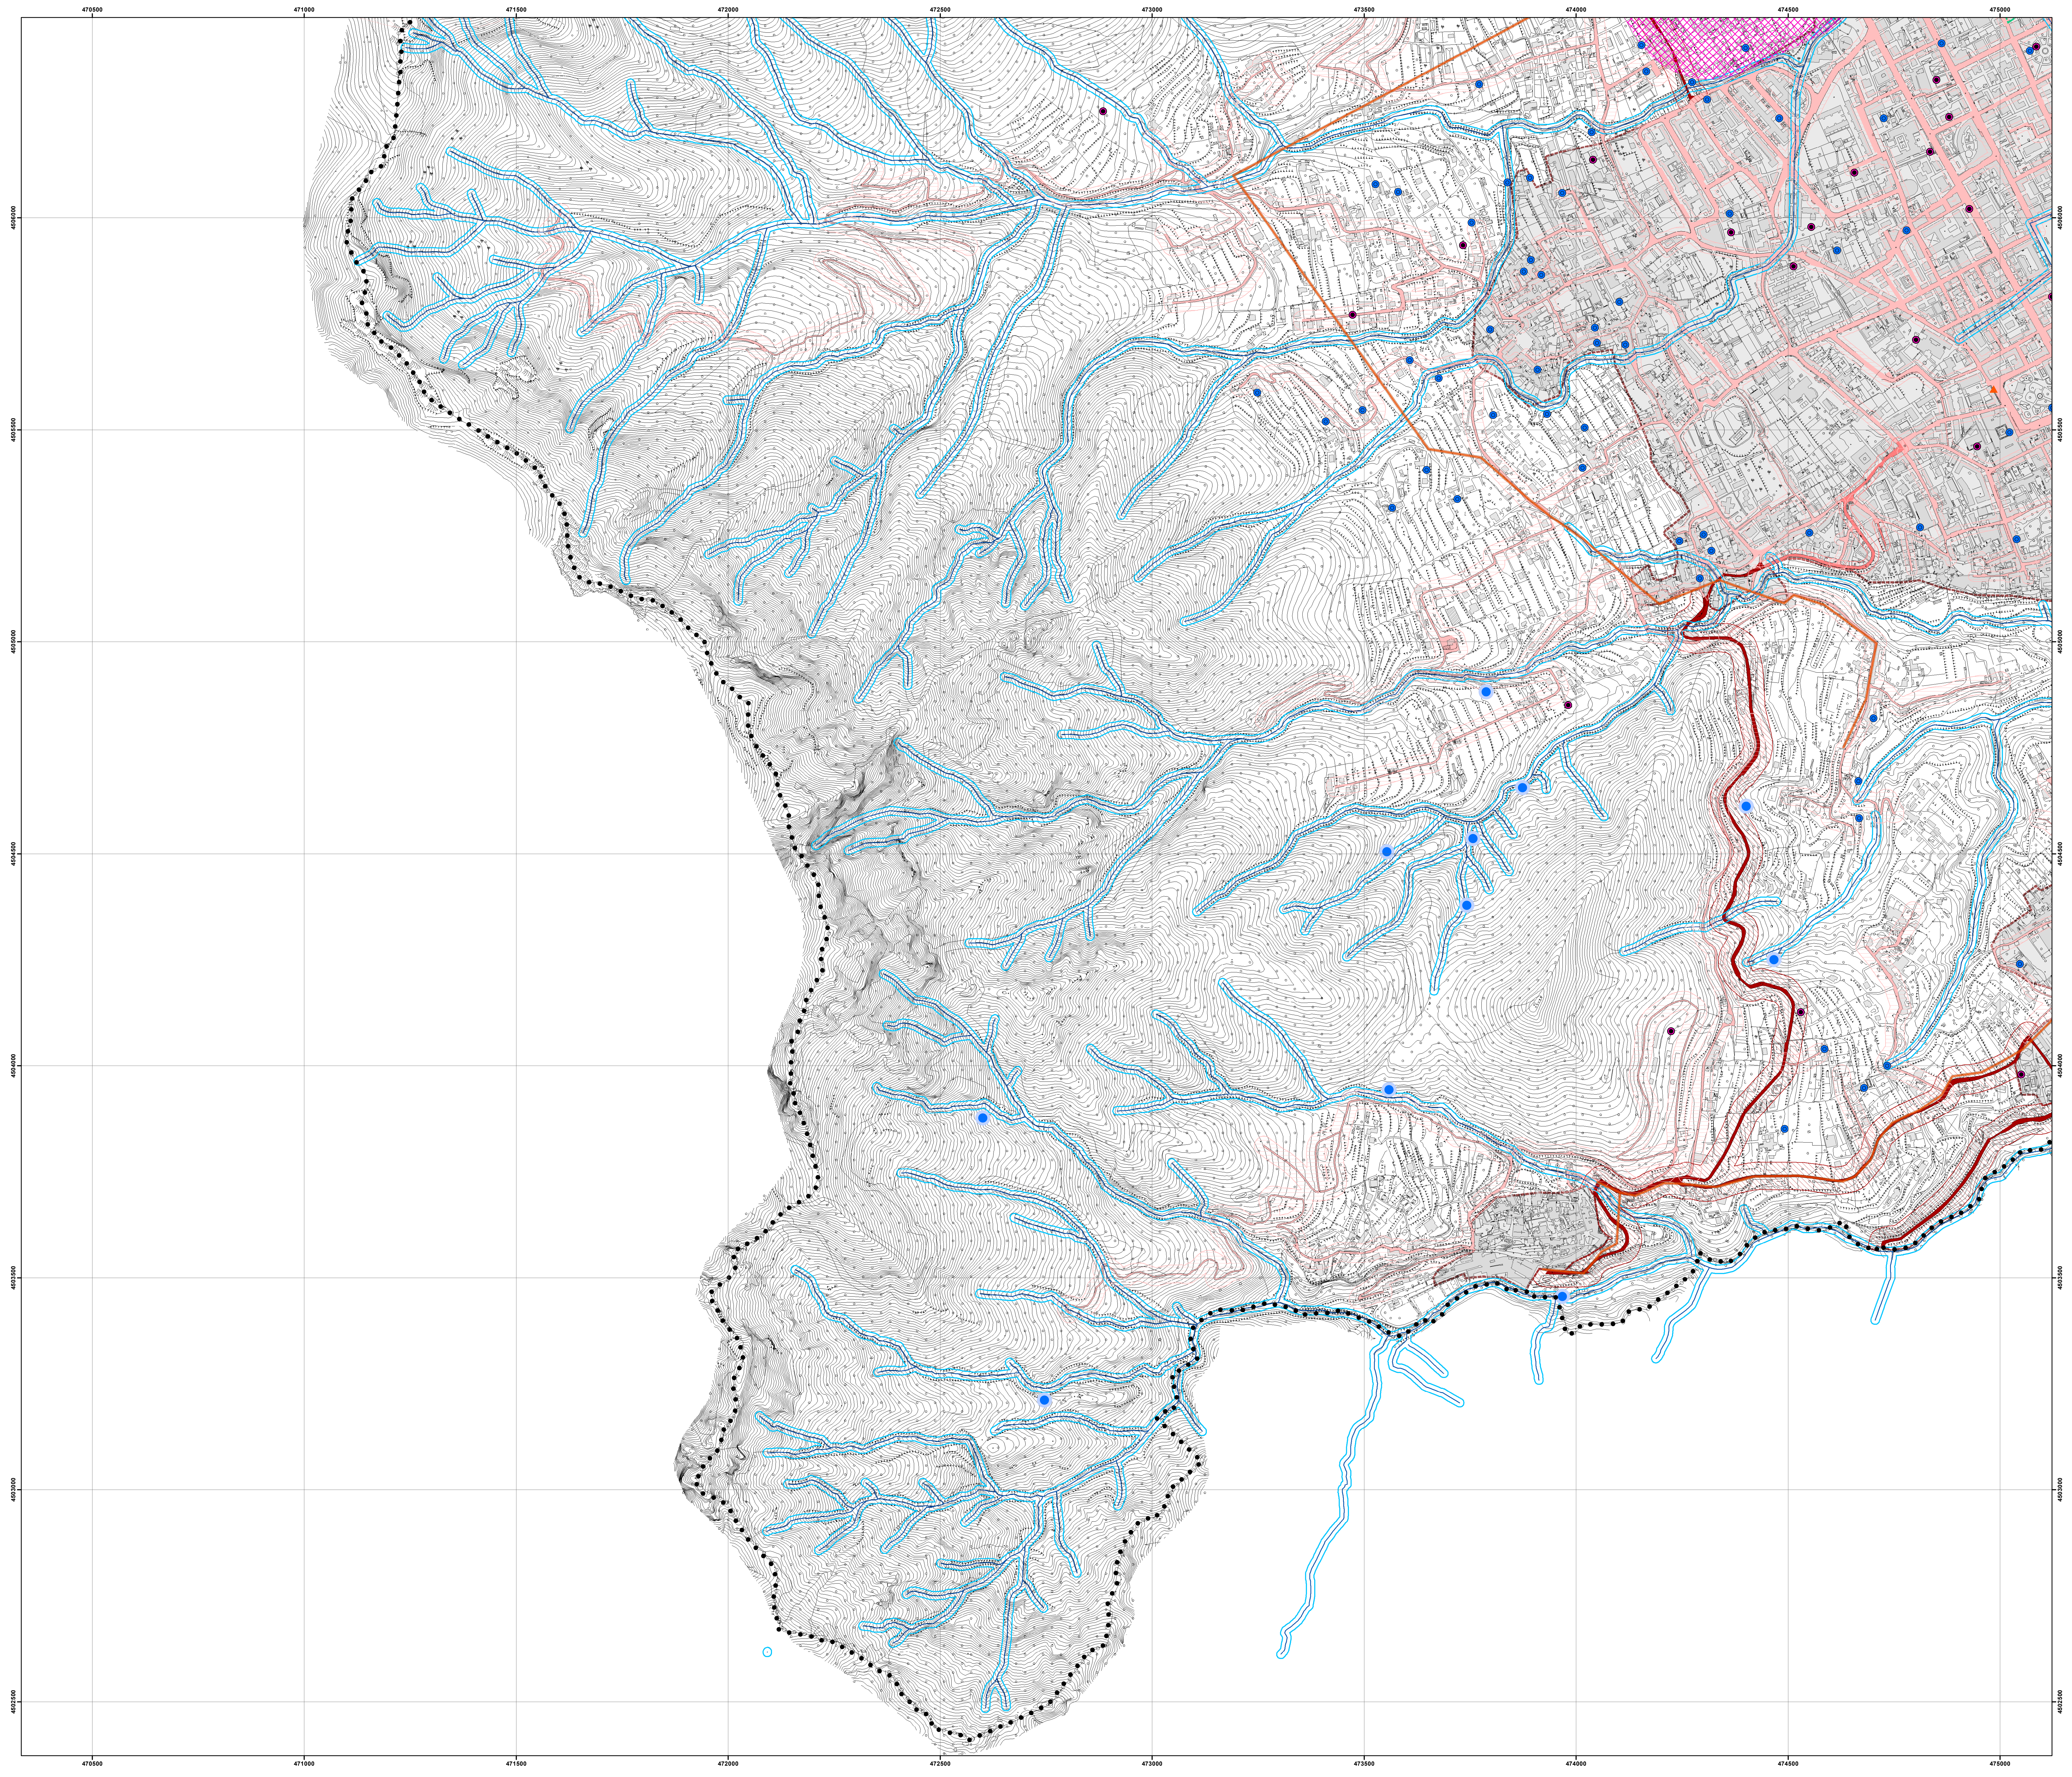

FASCE DI RISPETTO

FASCE DI RISPETTO STRADALE

(artt. 16-18 del Codice della strada D.Lgs. 285 del 30 aprile 1992 e artt. 26 - 28 del Regolamento di esecuzione e di attuazione del nuovo codice della strada D.P.R. 495/92)

TIPO A - Autostrade
- 60 mt (fuori dai centri abitati);
- 30 mt (nei centri abitati)

TIPO C - Strade extraurbane secondarie
- 30 mt (fuori dai centri abitati)

TIPO D - Strade urbane di scorrimento
- 20 mt (nei centri abitati)

TIPO E - Strade urbane di quartiere
- 10 mt (nei centri abitati)

TIPO F - Strade locali
- 20 mt (fuori dai centri abitati);
- 10 mt (nei centri abitati)

FASCIA DI RISPETTO FERROVIARIO

30 mt (art. 49 D.P.R. 11 luglio 1980, n.753 e ss. mm. ii.)

FASCIA DI RISPETTO CIMITERIALE

200 mt (art. 338 del R.D. 27 luglio 1934, n.1265 - T.U. delle leggi sanitarie)

FASCE DI RISPETTO ELETTRODOTTI

(art. 5 del D.P.C.M. 23 aprile 1992 e Decreto interministeriale 16.01.91)

Linee 220 KV - 18 mt

Linee 150 KV - 12 mt

Linee 60 KV - 3,6 mt

Linee 20 KV - 3,2 mt

AREE DI DANNO INDUSTRIE A RISCHIO DI INCIDENTE RILEVANTE

Elevata letalità - Flash Fire 71 mt

Inizio letalità - Flash Fire 107 mt

FASCE DI RISPETTO LUNGO I CANALI

Sono profonde 10 ml dal limite dell'area demaniale a norma della L.R. 14/1982

SERVITU' MILITARE - Centro nodale M. S. Angelo

Area demaniale

Area soggetta a servitù militare I fascia

Area soggetta a servitù militare II fascia

Area soggetta a servitù militare III fascia

Area soggetta a servitù militare IV fascia

PIANO REGIONALE DI BONIFICA

▲ Siti Contaminati nell'ex SIN "Bacino Idrografico del fiume Sarno"
(Tab. 4-bis.3 allegato alla D.G.R. 685 del 30.12.2019)

Aree di Sviluppo Industriale

CLASSIFICAZIONI

CLASSIFICAZIONE STRADE

(art. 2 comma 2 del Codice della strada D.Lgs. 285/92)

TIPO A - Autostrade

TIPO C - Strade extraurbane secondarie

TIPO D - Strade urbane di scorrimento

TIPO E - Strade urbane di quartiere

TIPO F - Strade locali

Perimetrazione del centro abitato
ai sensi dell'art. 4 del Codice della strada D.Lgs. 285 del 30 aprile 1992 e ss. mm. ii
(approvata con D.G.C. 69 del 21 febbraio 2008)

SEDE FERROVIARIA

a raso

in galleria

su ponte/viadotto/cavalcavia

elementi ferroviari

Impianto cimiteriale

AREE INTERESSATE DA ELETTRODOTTI

Linee 220 KV

Linee 150 KV

Linee 60 KV

Linee 20 KV

Linee 7 KV

INDUSTRIE A RISCHIO DI INCIDENTE RILEVANTE

G.&O. De Pisapia Roburgas S.p.a.

INDIVIDUAZIONE DI POZZI E SORGENTI

● Pozzi profondi

● Pozzi superficiali

● Sorgenti

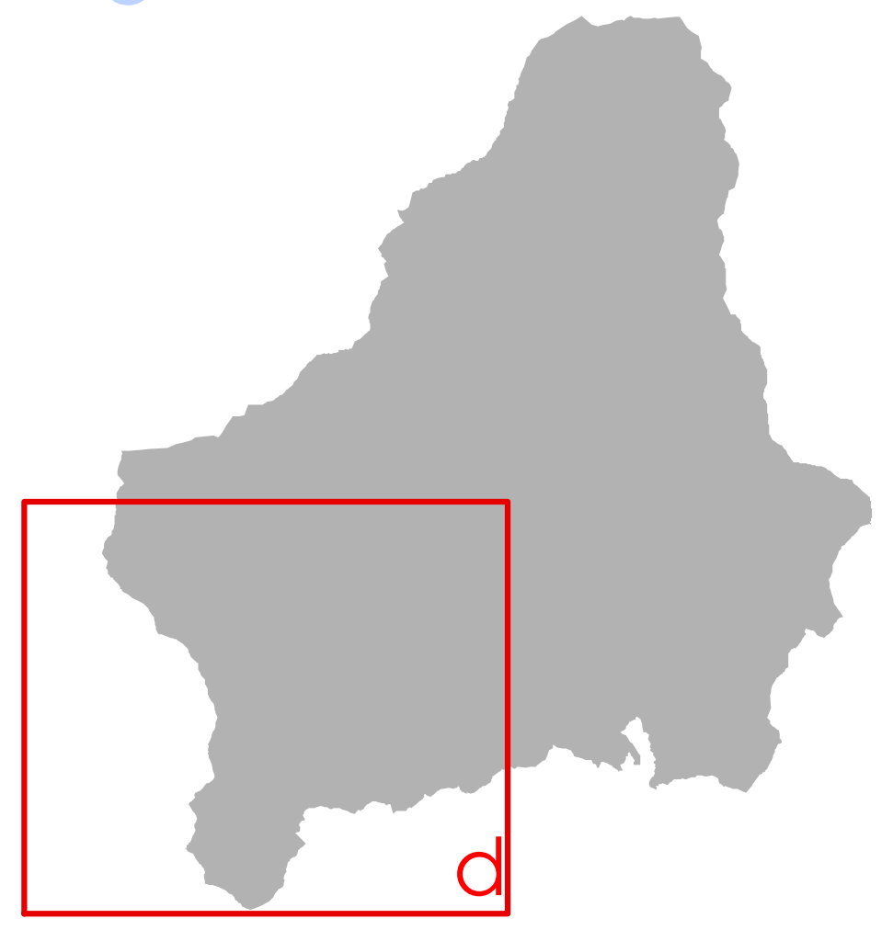

Proiezione: UTM Fuso: 33
Datum: WGS84 - Unità: metri
Base cartografica:
Cartografia Istituto Geografico Militare

Città di
Cava de' Tirreni

Sindaco
dott. Vincenzo Servalli

Assessore al Governo del Territorio
arch. Giovanna Minieri

PUC
Piano Urbanistico Comunale

Cava de' Tirreni

PROPOSTA DEFINITIVA

Responsabile del procedimento
ing. Gianluigi Accarino

A. DESCRIZIONI E INTERPRETAZIONI

A1. USI E DIRITTI

LE FASCE DI RISPETTO

Aree interessate da elettrodotti, individuazione di pozzi e sorgenti, fasce di rispetto stradali, cimiteriali, ferroviarie, lungo i canali e torrenti, servitù militari e aree di danno industrie RIR

scala 1:5.000

A2.2d

Dirigente Settore Governo del Territorio
arch. Luigi Collazzo *(progettista capogruppo)*

Gruppo di progettazione
arch. Alberto Angrisani
arch. Aniello De Stefano
arch. Vincenzo Pepe
arch. Gerardo Russo
arch. Giosuè Gerardo Saturno
arch. Valentina Taliercio

hanno inoltre collaborato:
ing. Giulio Gallo
geom. Alessandro Simone Grossi
dott. Maurizio Virgillo

Supporto amministrativo
istr. tecn. Giuseppina Grieco
dott. Alessandro Manzo
per. agr. Maurizio Maugeri

Coordinamento scientifico
prof. arch. Carlo Gasparrini
con arch. Cinzia Panneri

Studio geologico
dott. geol. Silvana Di Giuseppe

Studio agronomico
dott. agr. Maurizio Murolo

Piano di zonizzazione acustica
GE.I.S.A. srl
geom. Giovanni La Francesca

MARZO 2020

Modifiche ed integrazioni introdotte in sede di acquisizione dei pareri obbligatori ai sensi dell'articolo 3 del R.R.C. n. 5/2011