



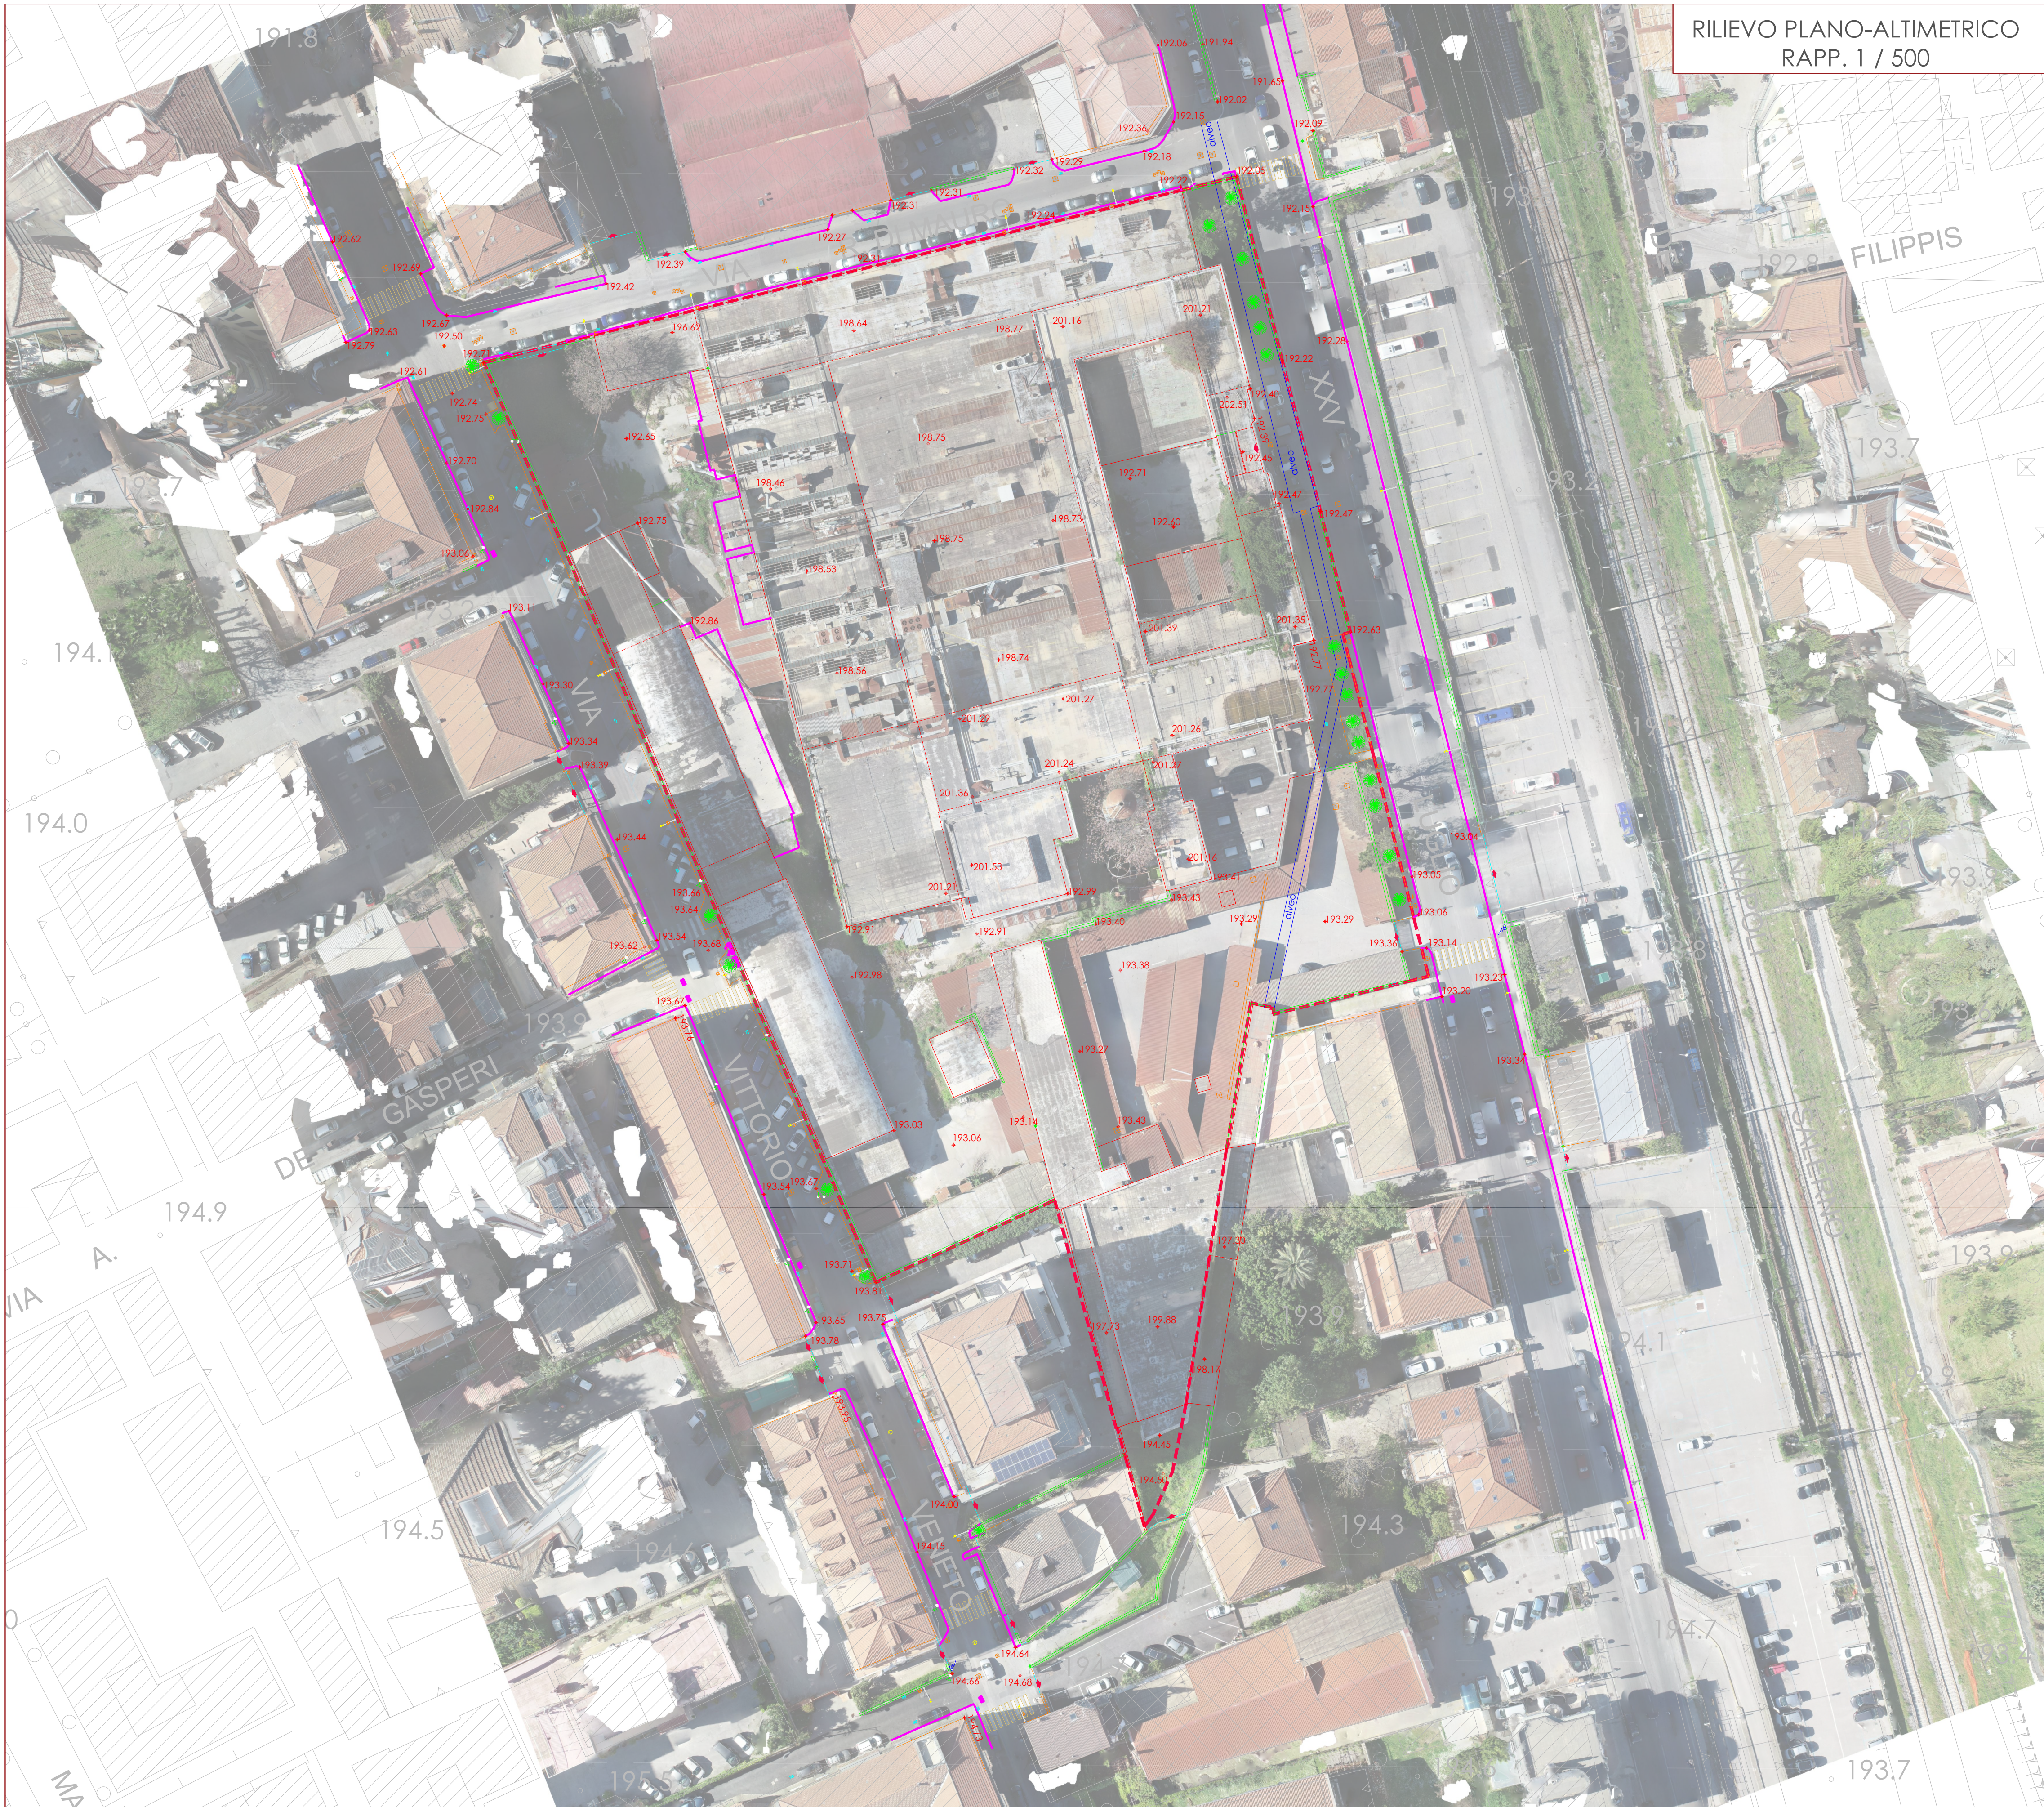

RILIEVO PLANO-ALTIMETRICO
RAPP. 1 / 500

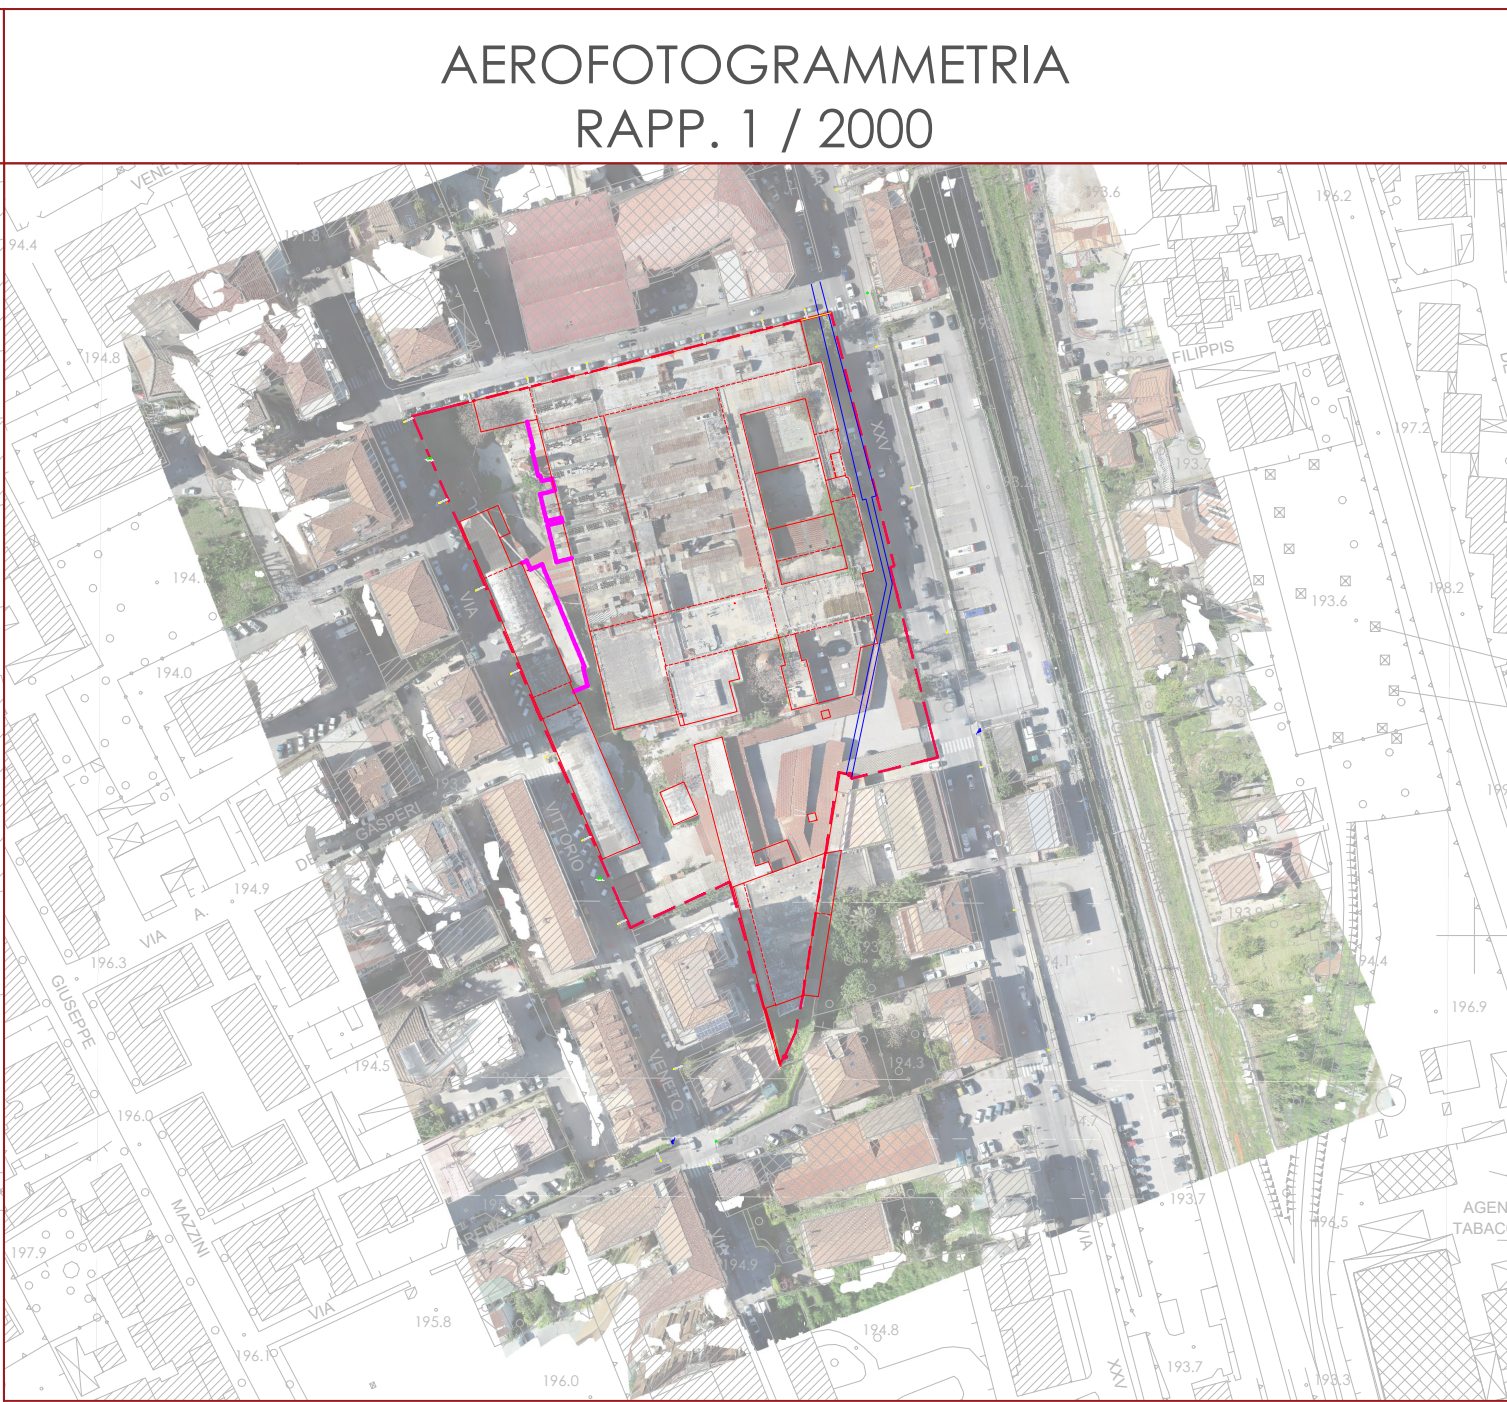

AEROFOTOGRAMMETRIA
RAPP. 1 / 2000


LEGENDA SIMBOLI

- | | | | |
|-----------------------------|----------------------|--------------------------|--------------------------|
| ● Chiave manovra Acquedotto | ■ Armadio Telecom | ■ Pozzetto Illuminazione | ■ Semaforo |
| ■ Pozzetto Acquedotto | ■ Pozzetto Telecom | ■ Chiave manovra Gas | ■ Stazione di poligonale |
| ■ Idroante | ■ Palo Telecom | ■ Sforzo gas | ■ Albero |
| ■ Fontana | ■ Cabina telefonica | ■ Palo pubblicitario | ■ Cassero |
| ■ Armadio Enel | ■ Pozzetto Fognatura | ■ Palo segnaletico | ■ Alimentazione |
| ■ Palo Illuminazione | ■ Costrutto | ■ Panchina | ■ Cassero |
| ■ Pozzetto Enel | ■ Pozzetto Servizi | ■ Marciapiede | ■ Cassero |
| ■ Palo Enel | ■ Passo Carrolo | ■ Cantano lotto | |
| | | ■ Fabricato | |
| | | ■ Alveo | |

A T p _ 0 2

"Tipografia Di Mauro"

Ambito di Riqualificazione degli edifici
speciali della tradizione produttiva cavese

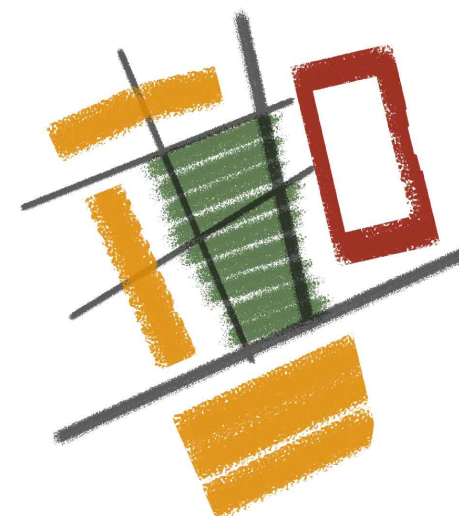

Città di
Cava de' Tirreni

Schema di Assetto Preliminare

ai sensi dell'articolo 102 delle Norme Tecniche di Attuazione
del Piano Urbanistico Comunale e dell'articolo 60 del RUEC

committenza:

MD S.p.A.
proprietà/mandante

Di Agostino Costruzioni
del geom. Di Agostino Giuseppe s.r.l.
mandatario

gruppo di progettazione:

arch. Giovanni Infante *progettista*
incaricato

dott.ssa geol. Rosanna Miglionico
aspetti geologici e ambientali

arch. Domenico Mandara *collaboratore*

geom. Giuseppe Baldi
rilevi topografici e architettonici

Elaborato:

Stato di Fatto:
rilievo plano altimetrico
con individuazione delle urbanizzazioni
e degli impianti a contorno

1.3

scala: 1:500

revisione: 01

data: luglio 2022