




# Comune di Cava de' Tirreni

Provincia di Salerno

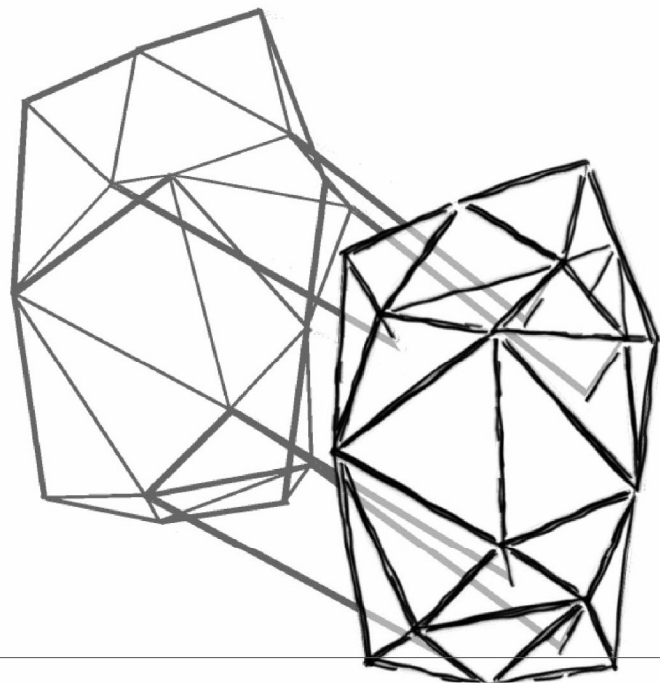

## Recupero complesso edilizio San Lorenzo denominato "ex a silo di MendicITÀ" II Lotto

Dirigente del 4° Settore Lavori Pubblici  
ing. Antonino Attanasio

Responsabile Unico del Procedimento  
ing. Gabriele De Pascale

Supporto al RUP  
ing. Angelo D'Amico

### GRUPPO DI PROGETTAZIONE

Architettura  
arch. Giosuè Gerardo Saturno

Strutture e impianti  
Studio Paris Engineering

Geologia  
dott.ssa geol. Rosanna Miglionico

Sicurezza  
ing. Gianluigi Accarino

Restauro artistico  
dott. Fabio Siniscalchi

Elaborati grafici PFTE approvato nel 2018




# R.08

Revisione n.	data	oggetto
1		
2		
3		


FILE: R\_08.doc

DATA  
marzo 2022


- DEMOLIZIONI STRUTTURE ORIZZ.
- DEMOLIZIONI STRUTTURE VERT.

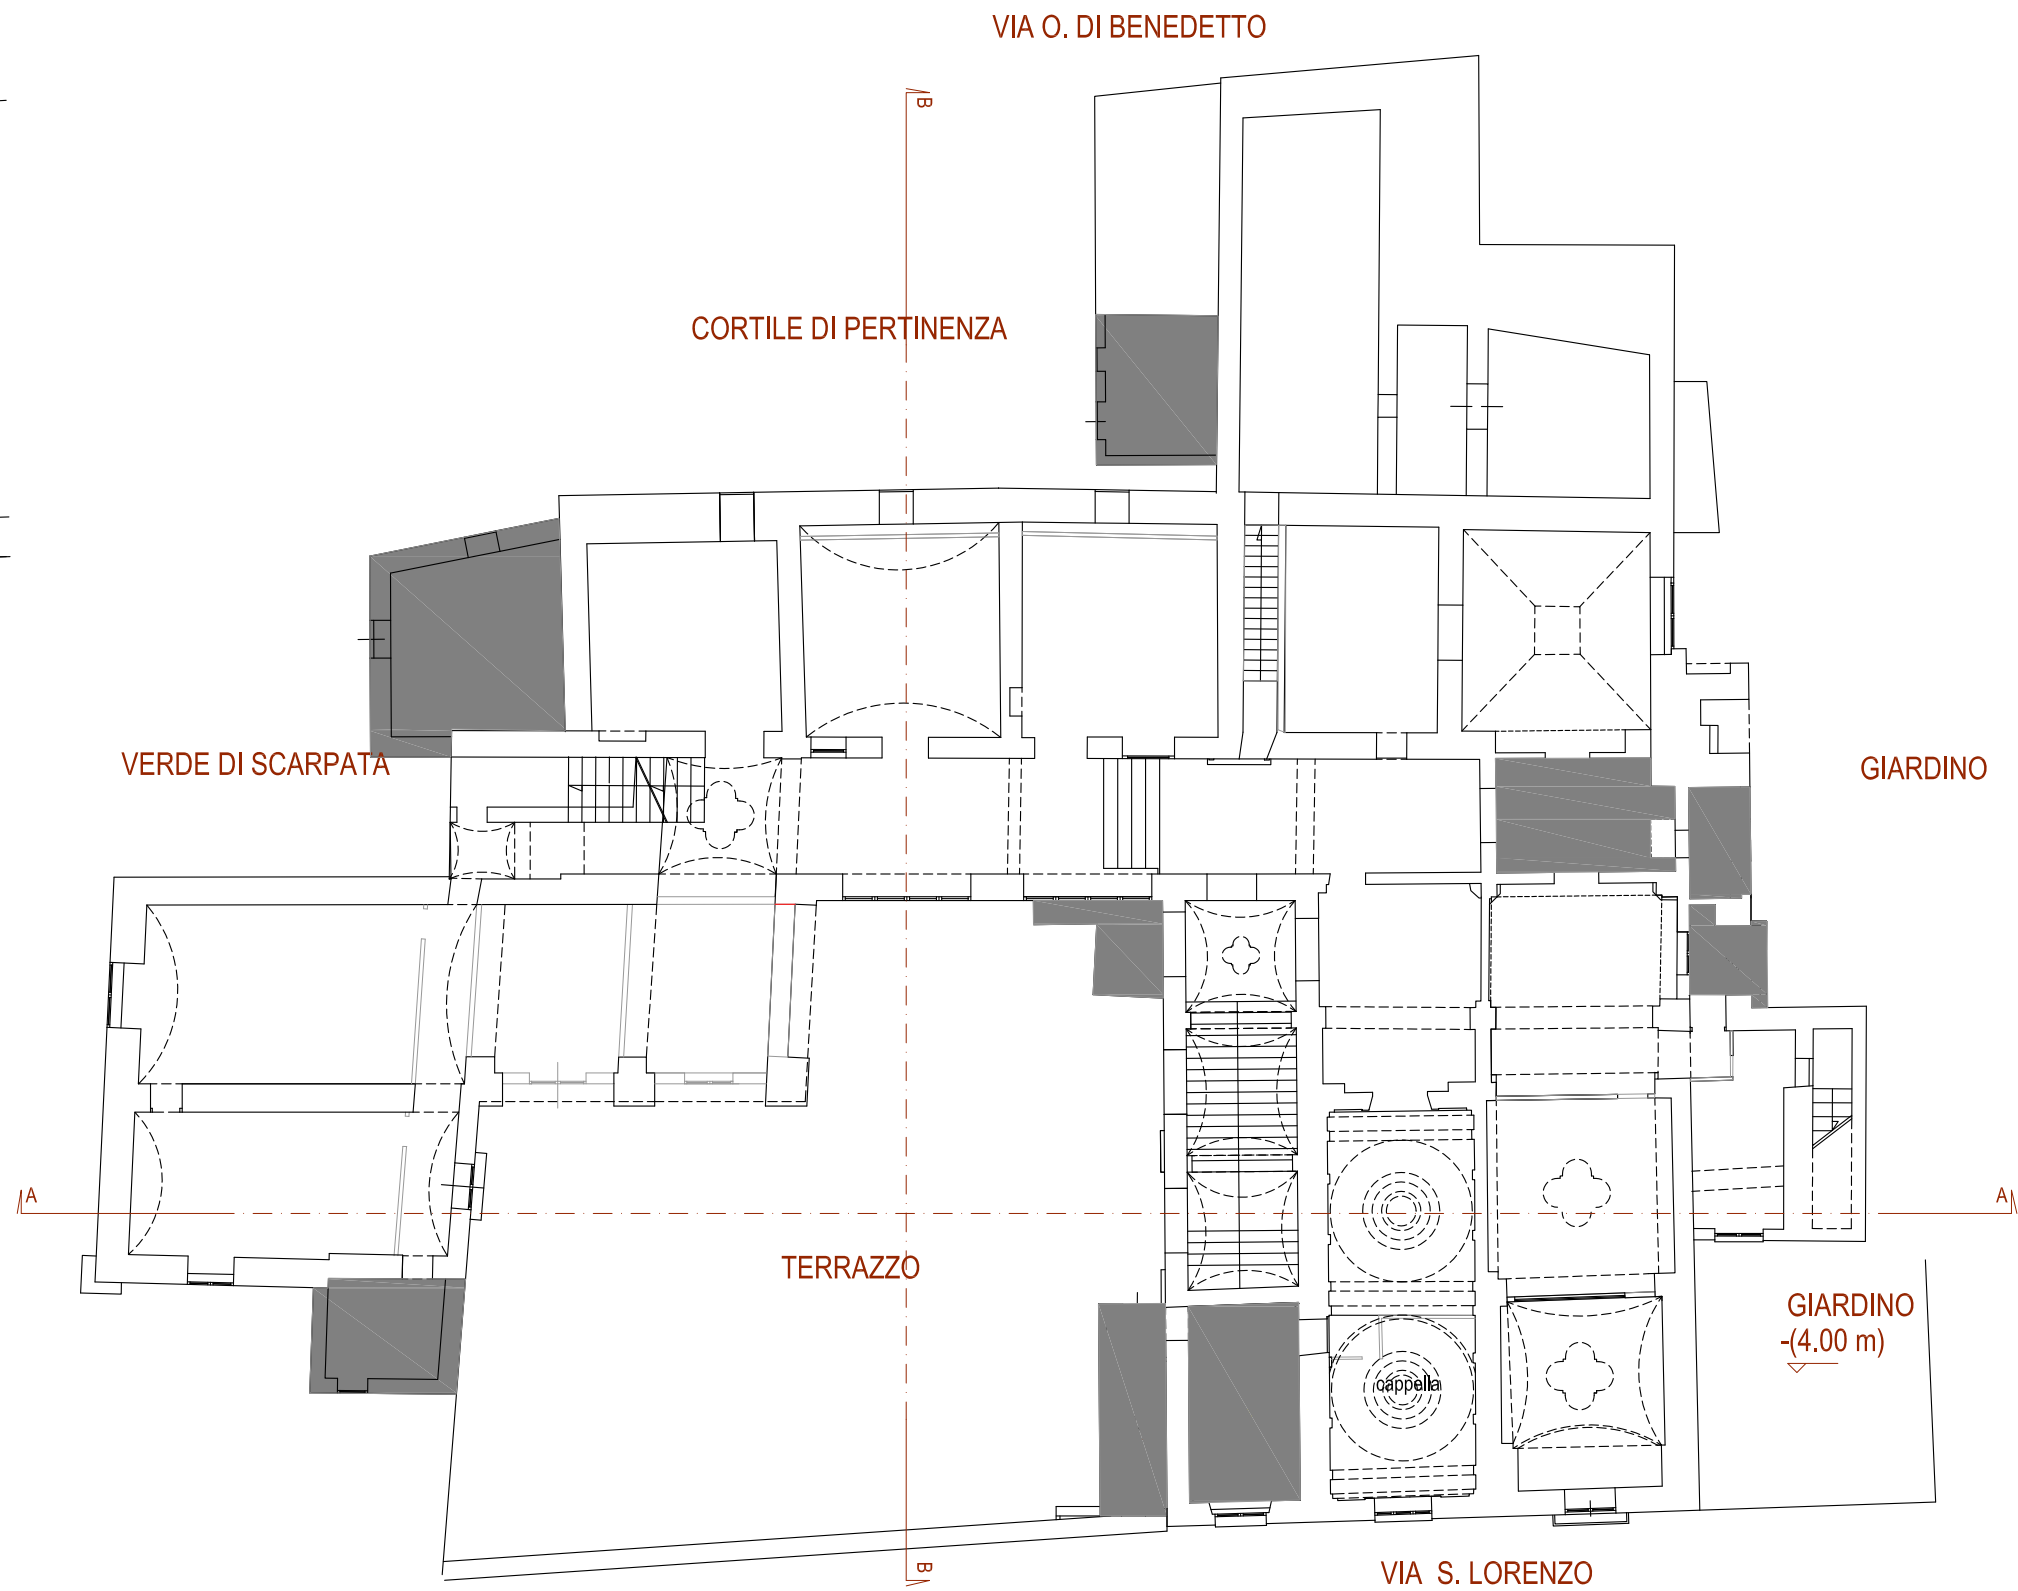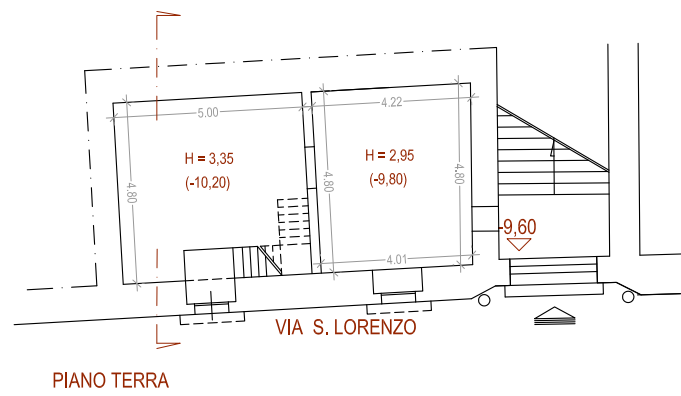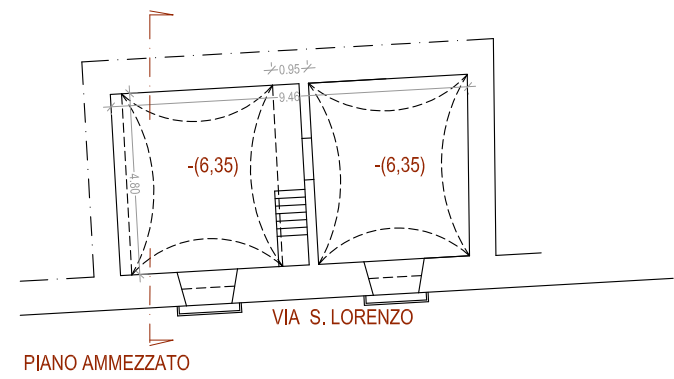


-  DEMOLIZIONI STRUTTURE ORIZZ.
-  DEMOLIZIONI STRUTTURE VERT.

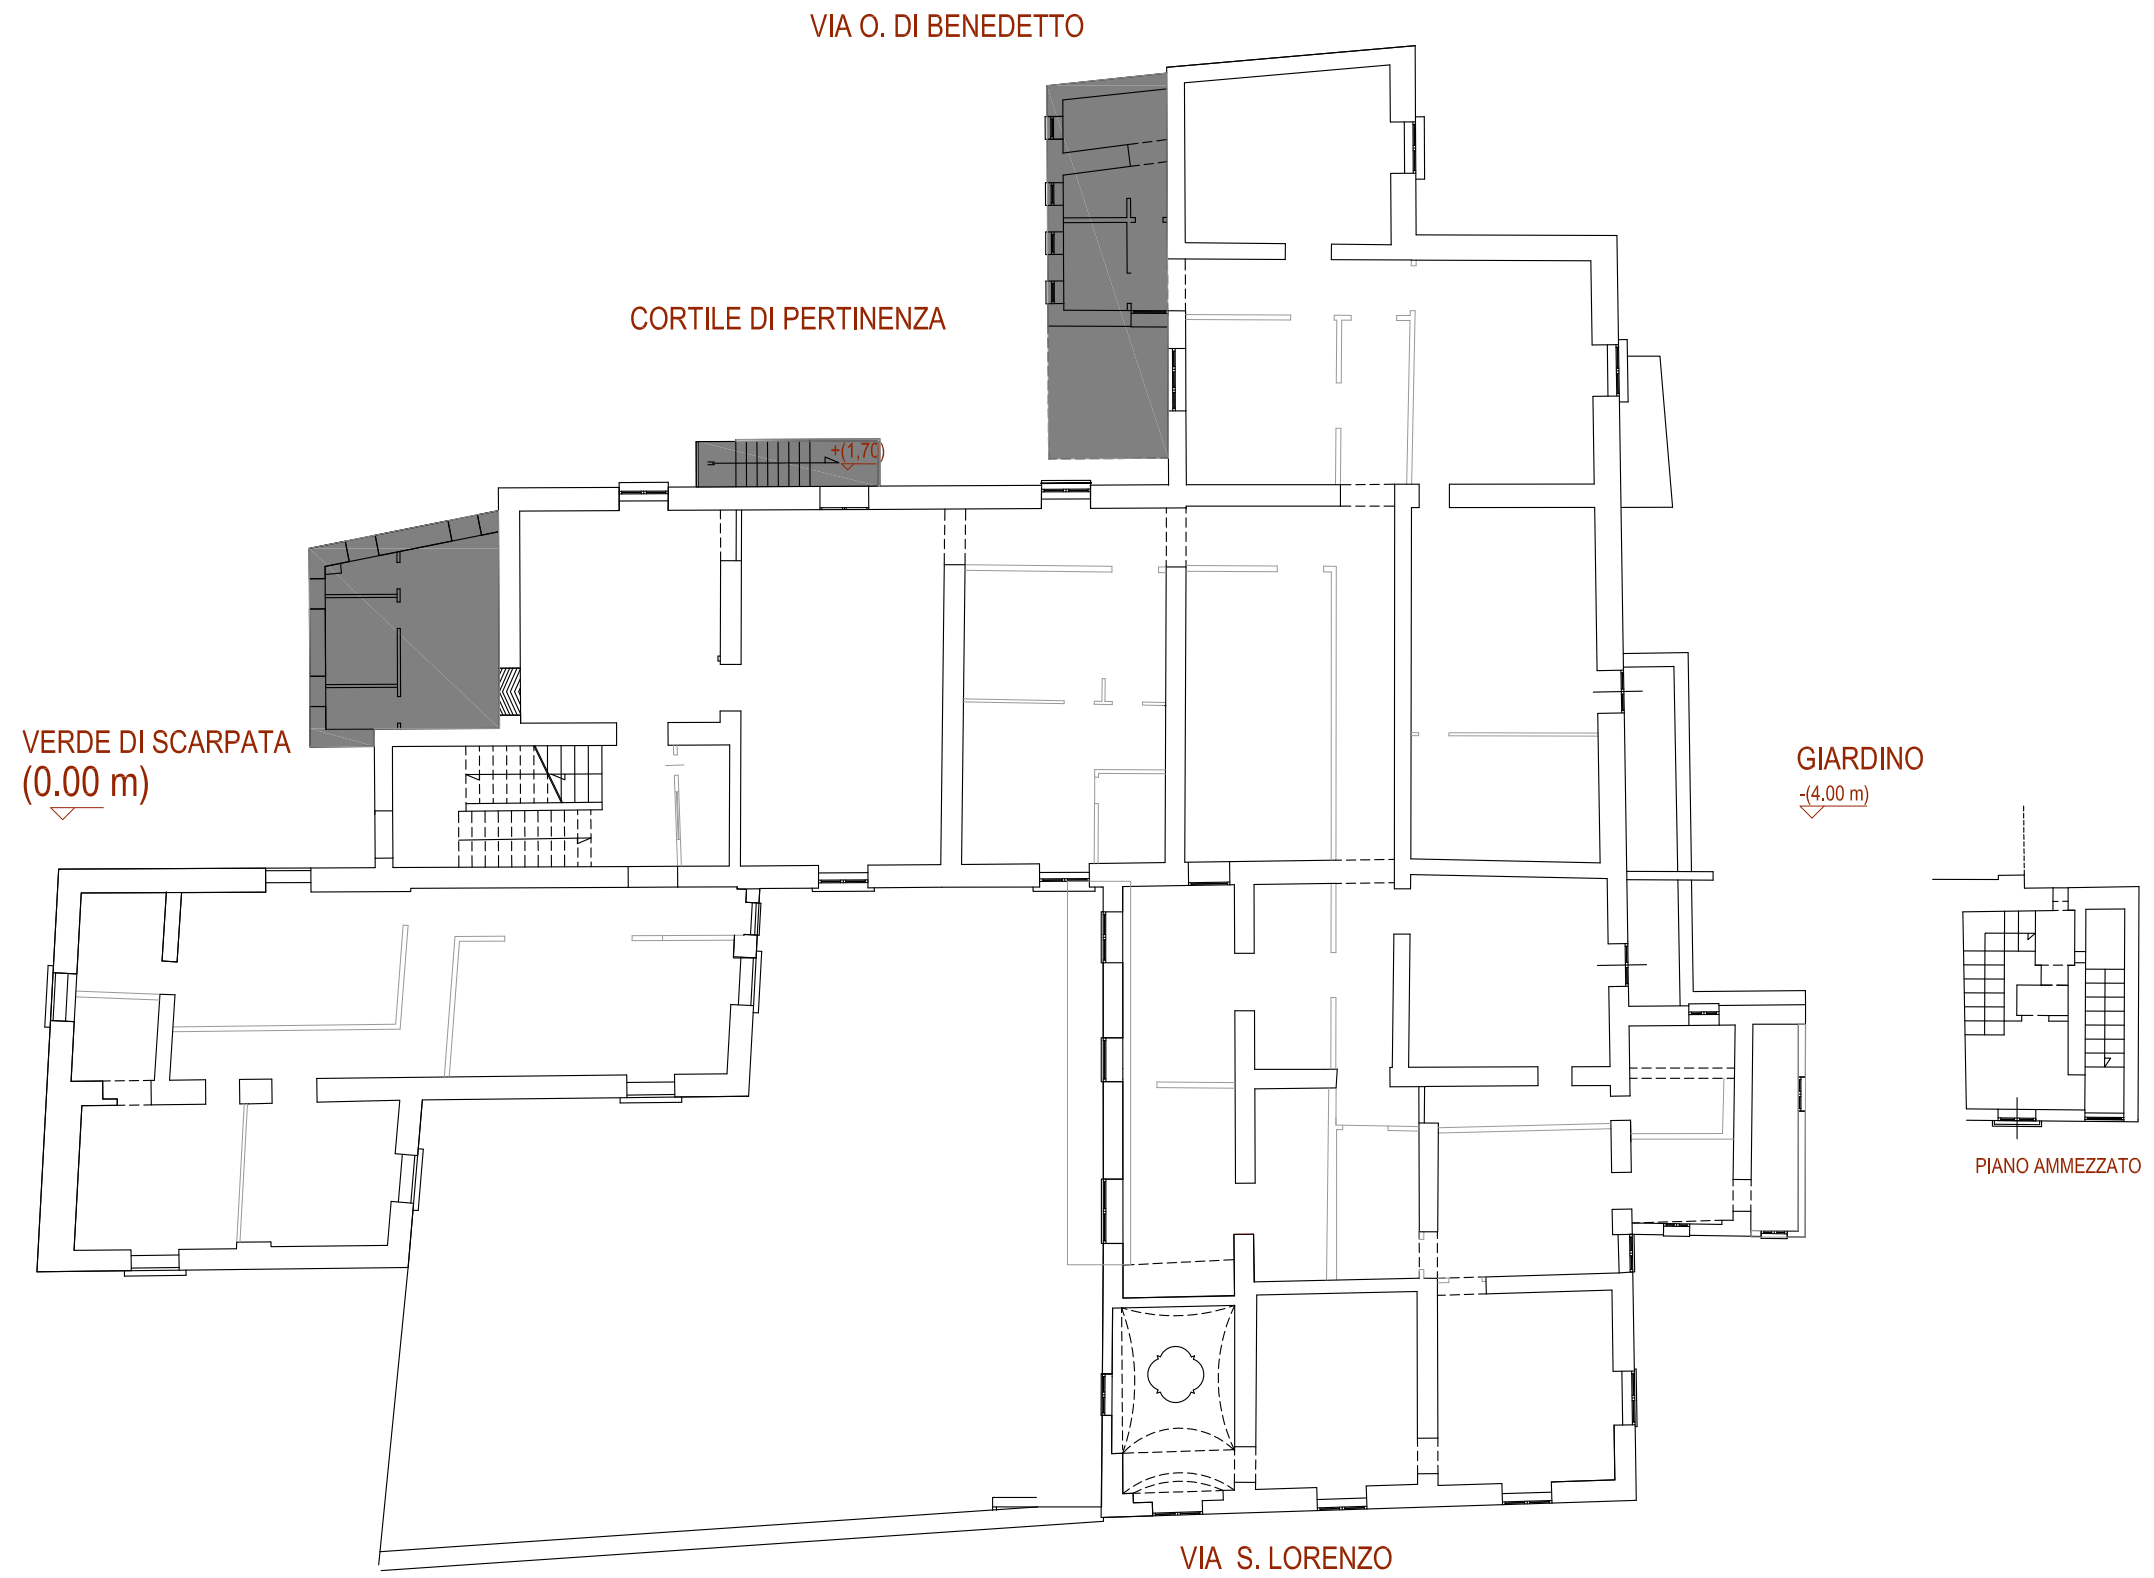


DEMOLIZIONE TOTALE  
DEMOLIZIONI STRUTTURE ORIZZ.

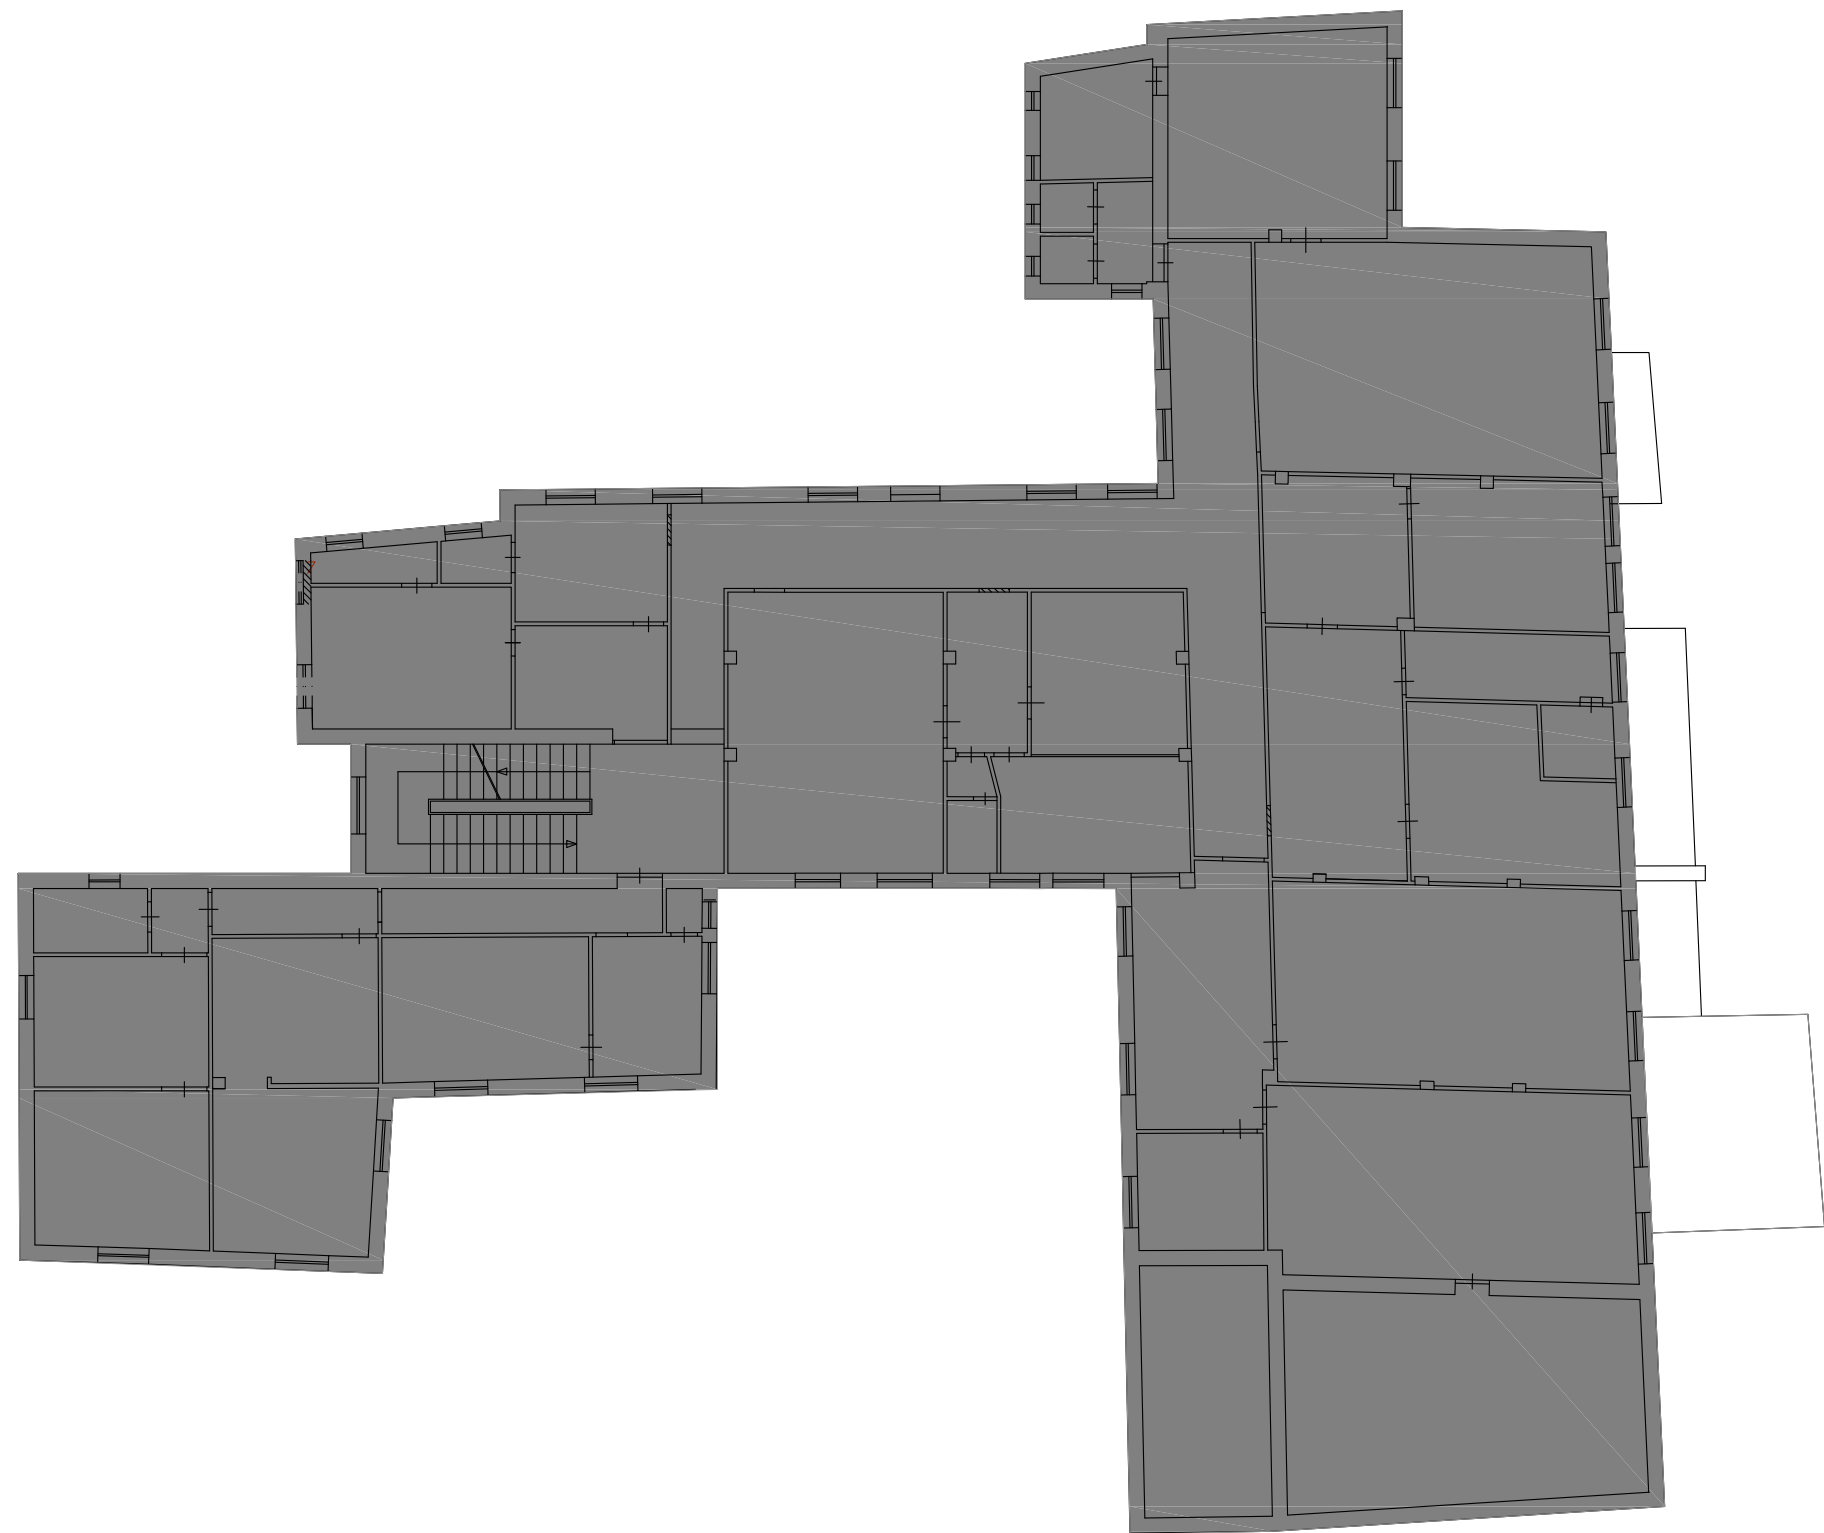

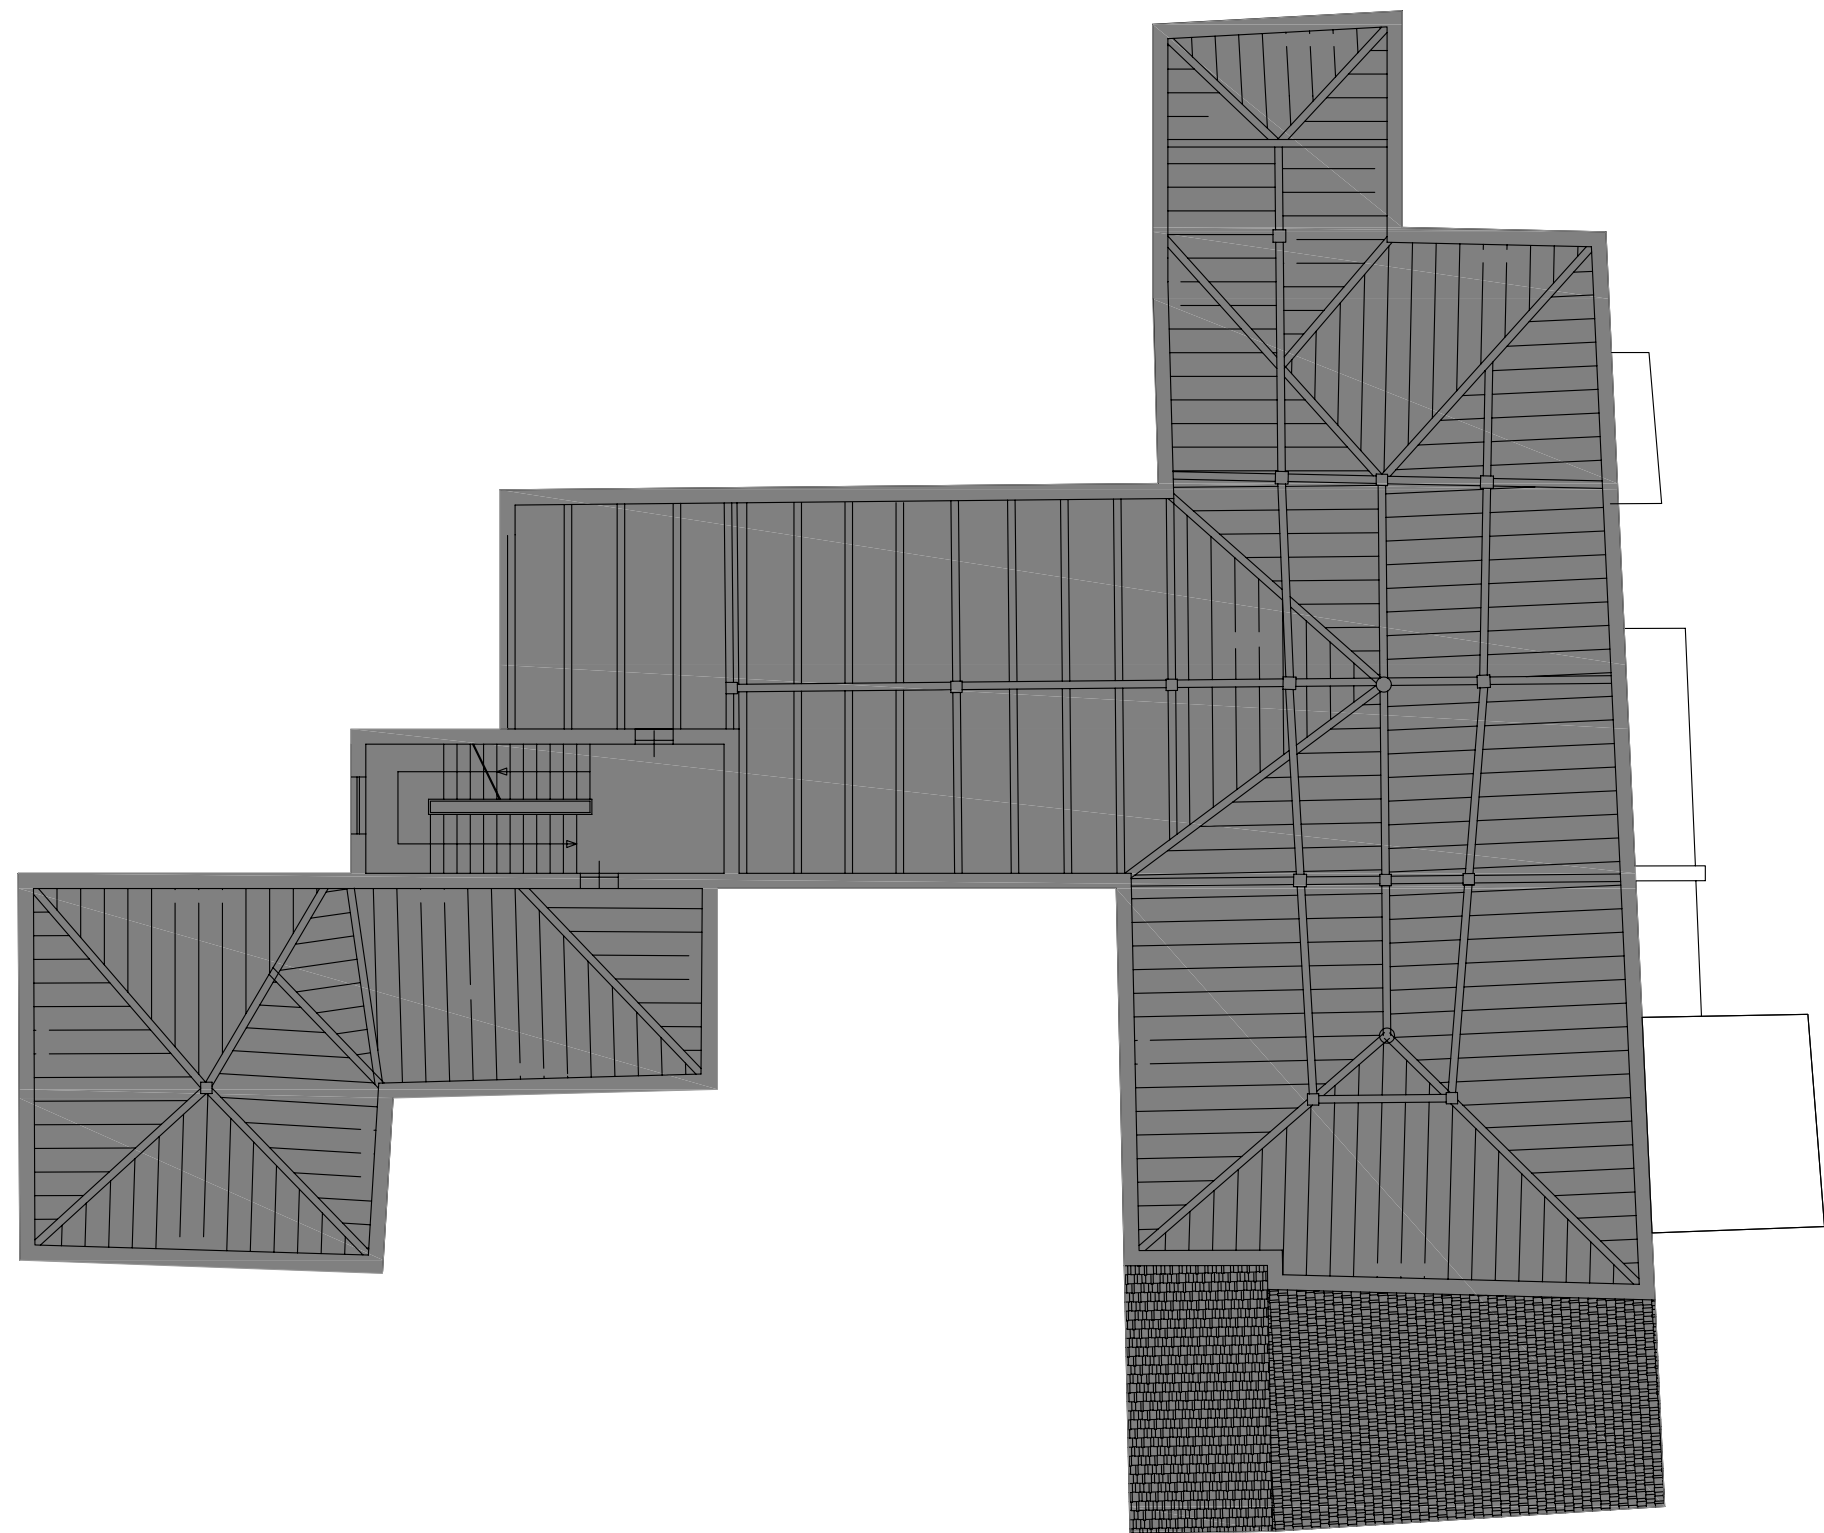

DEMOLIZIONE TOTALE

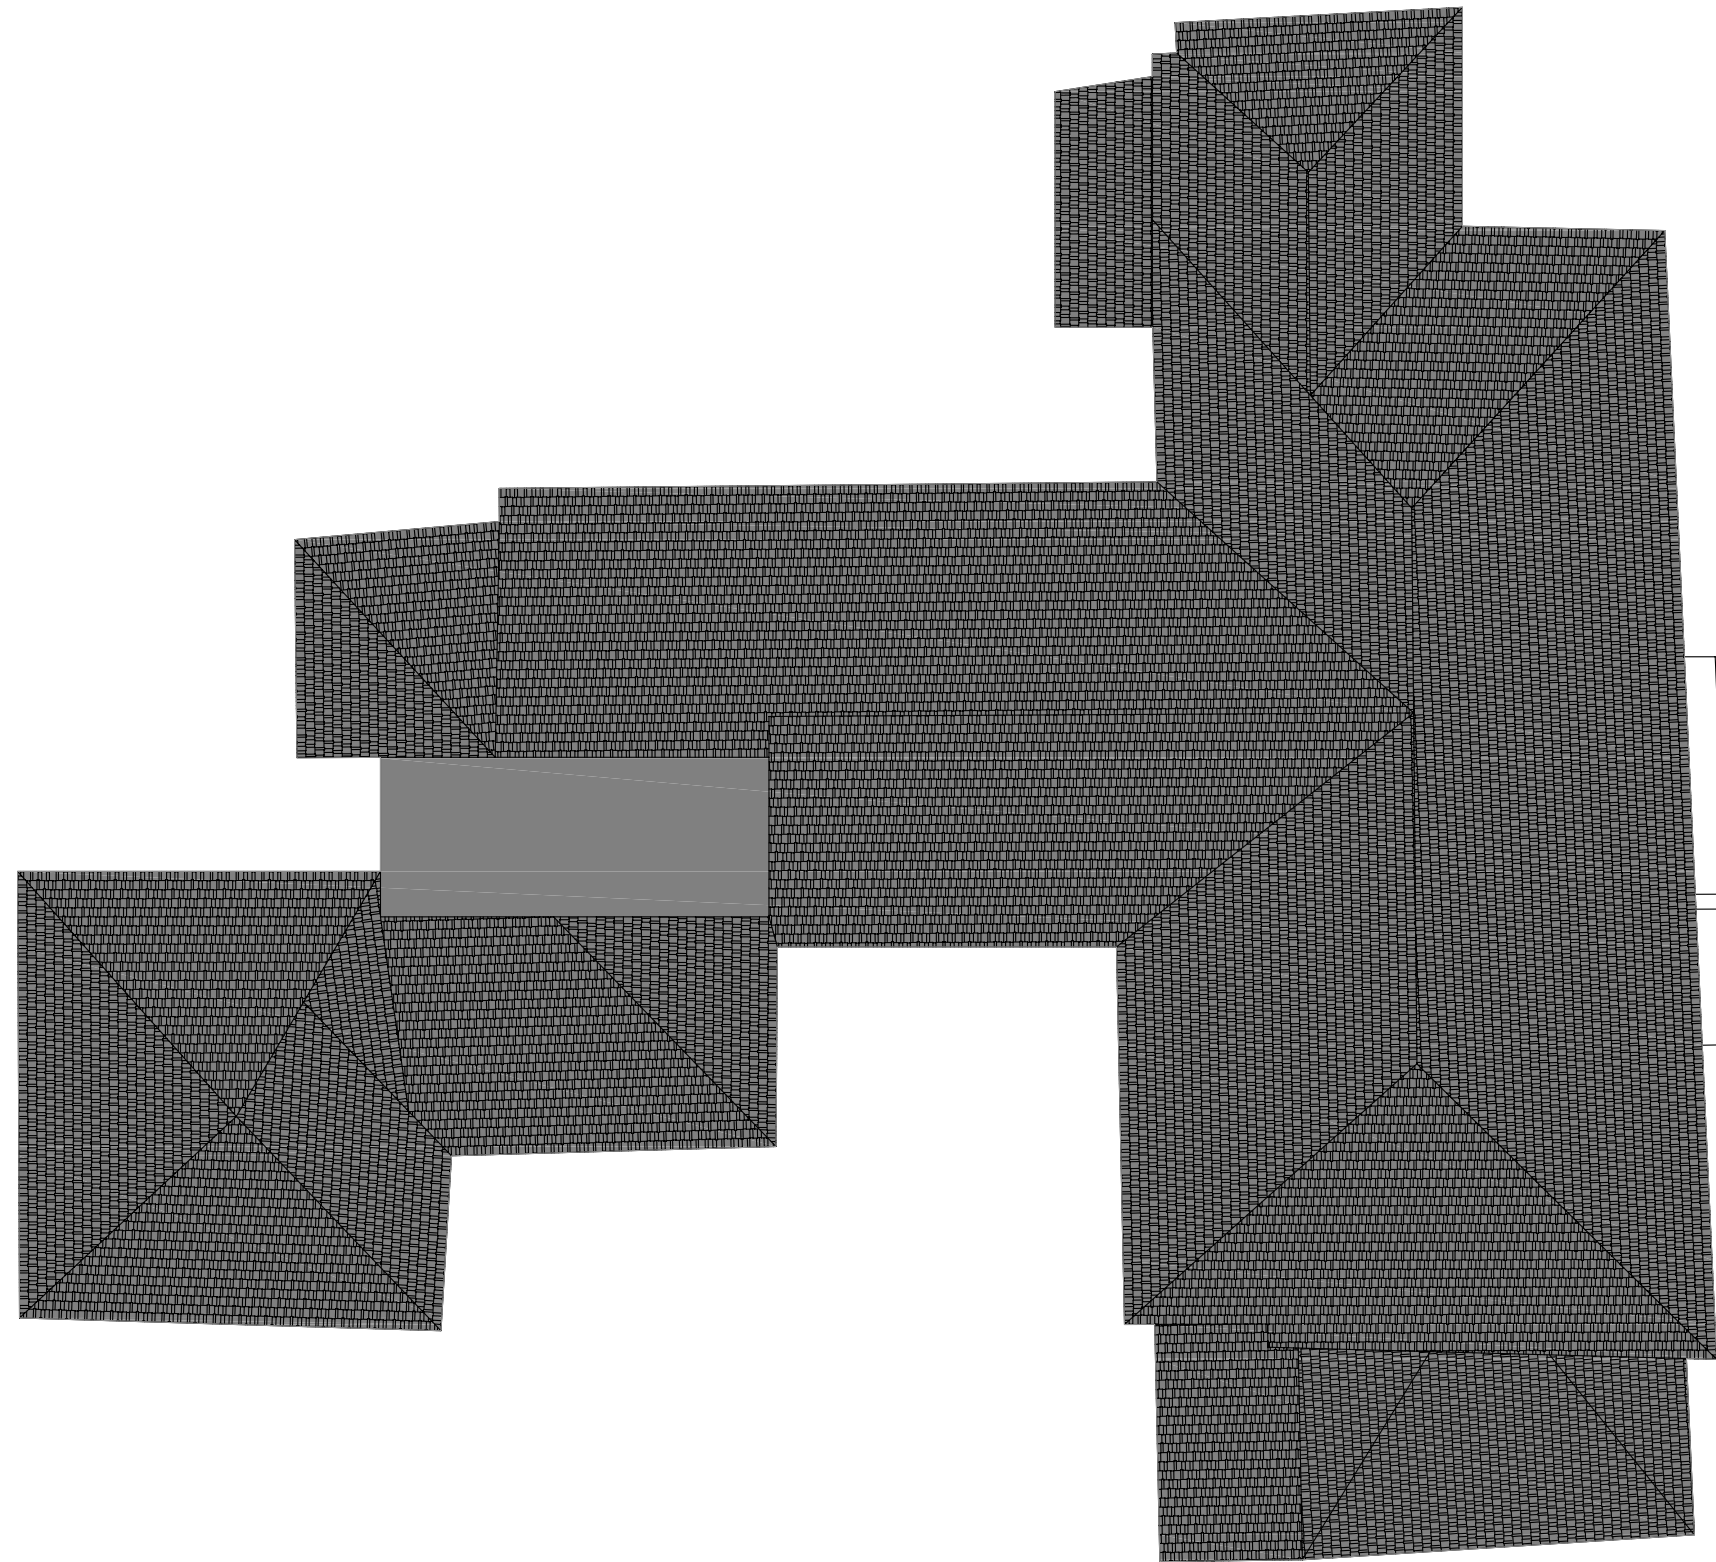


DEMOLIZIONE TOTALE





-  DEMOLIZIONI
-  DEMOLIZIONI

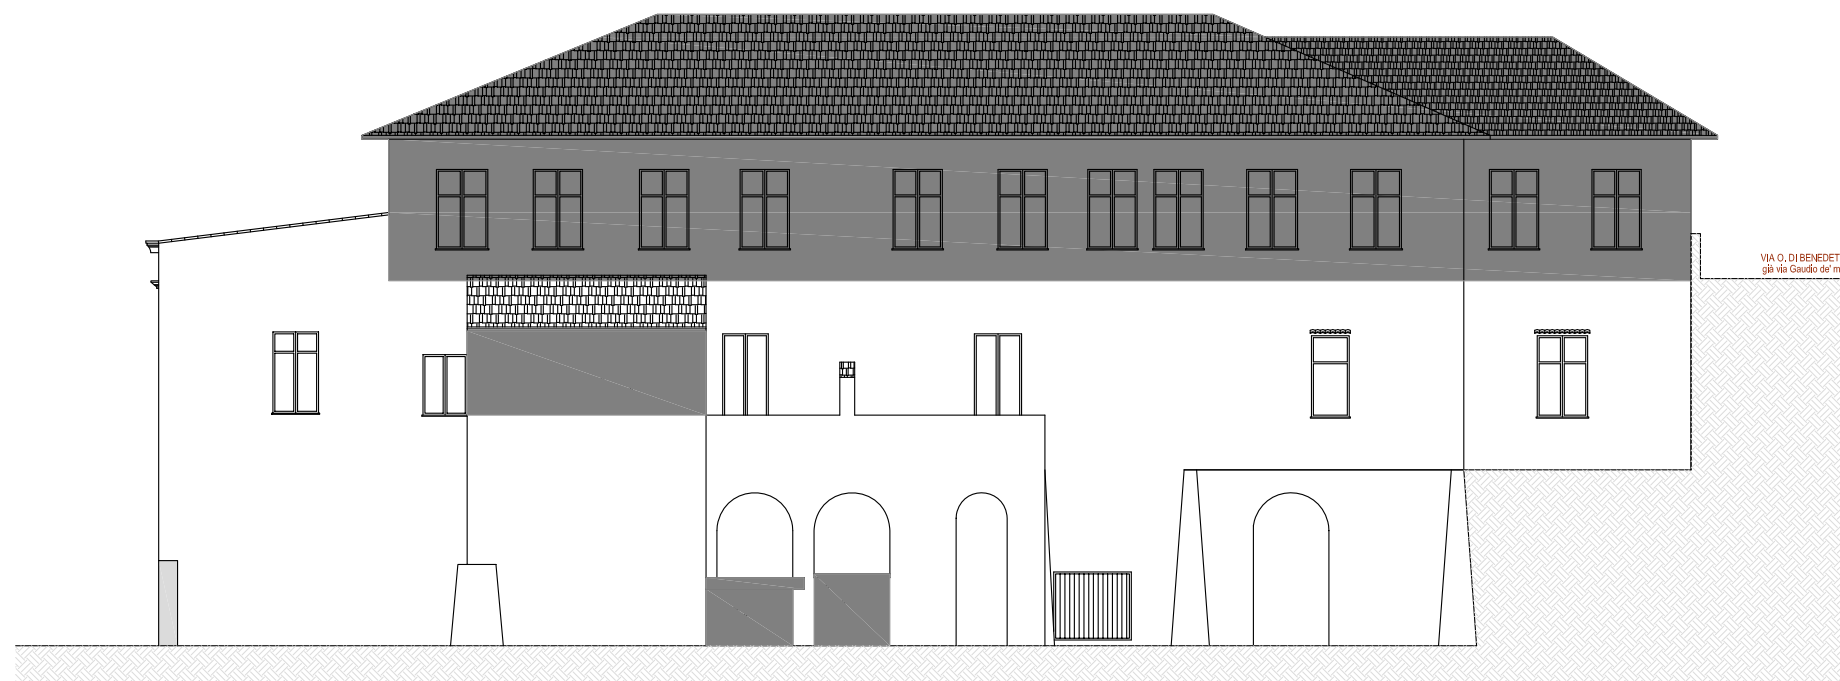



DEMOLIZIONI  
DEMOLIZIONI







 DEMOLIZIONI  
 DEMOLIZIONI

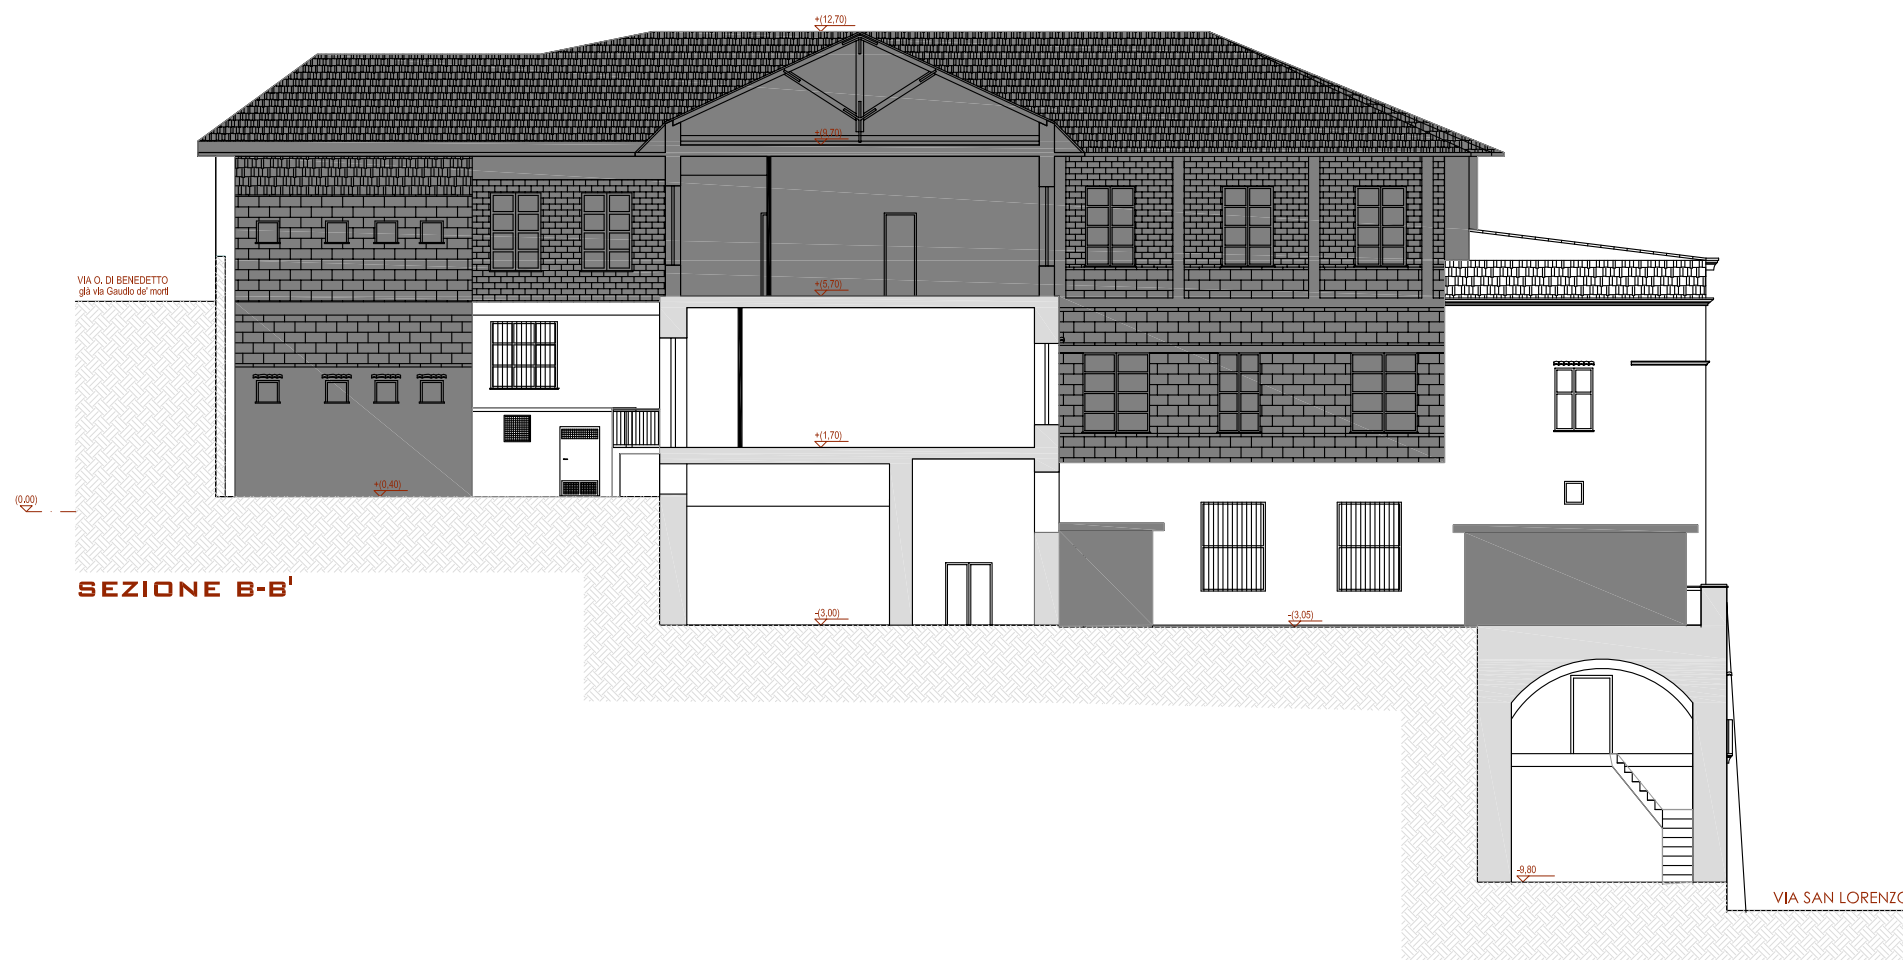


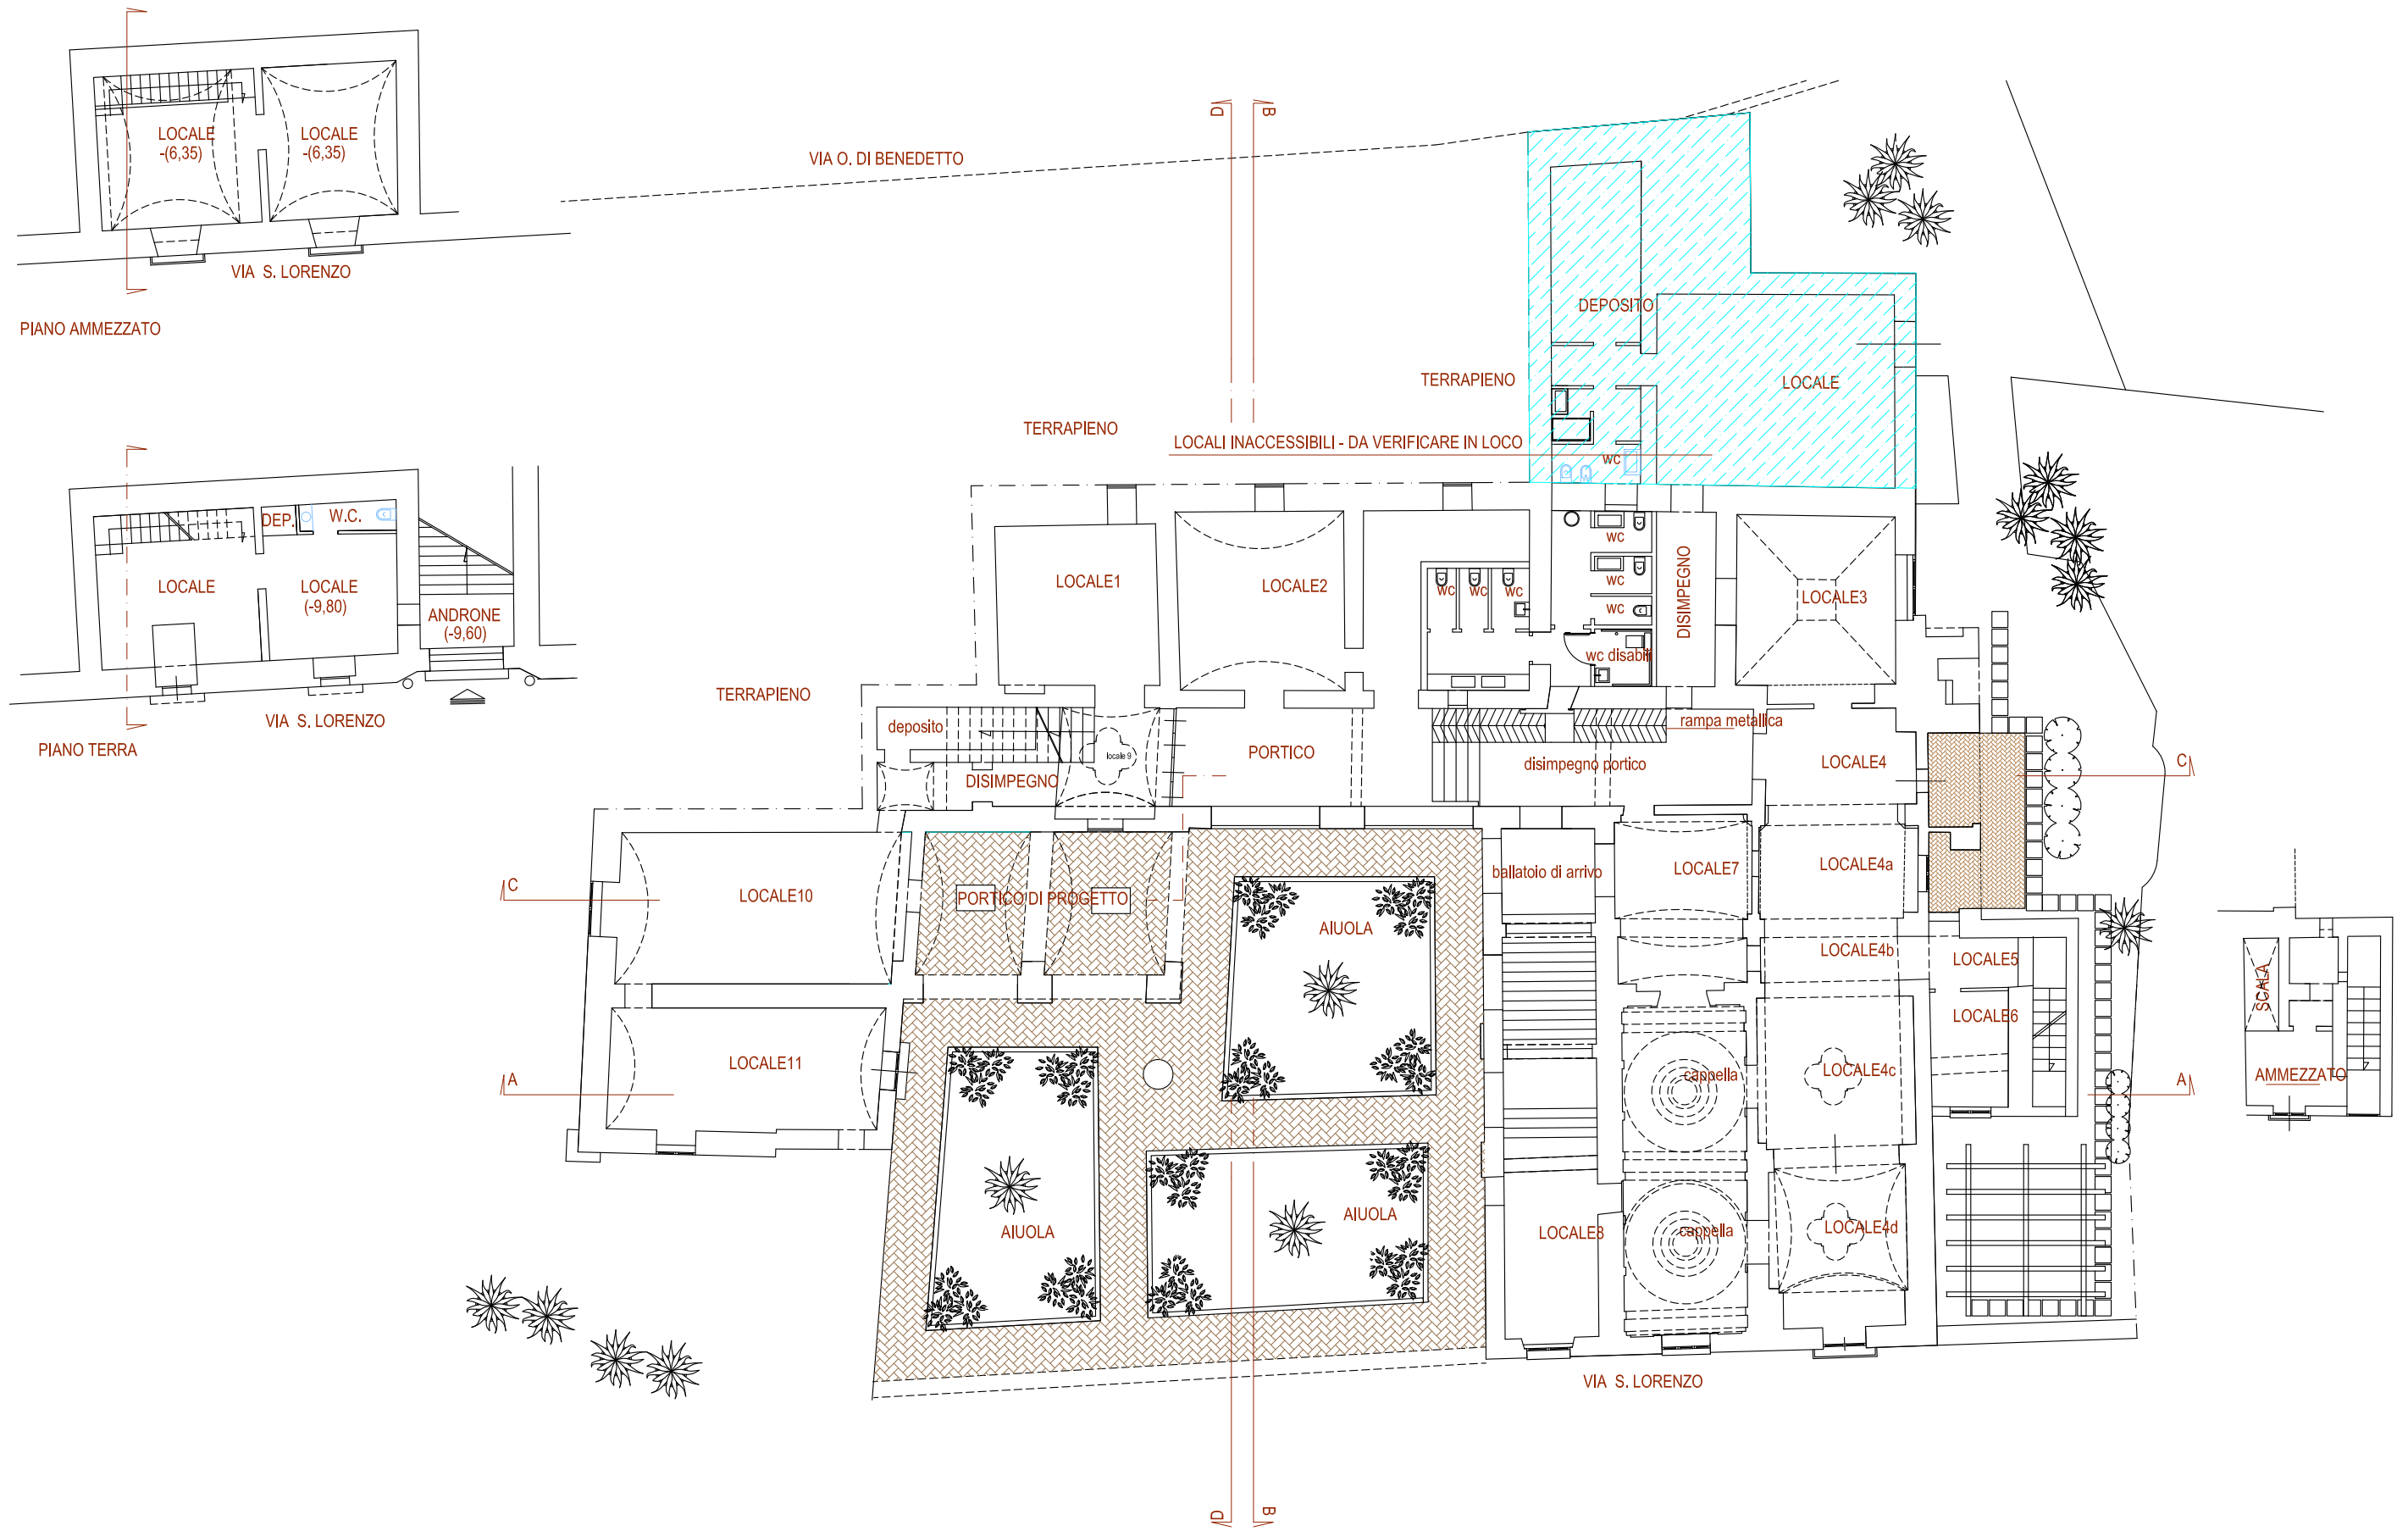



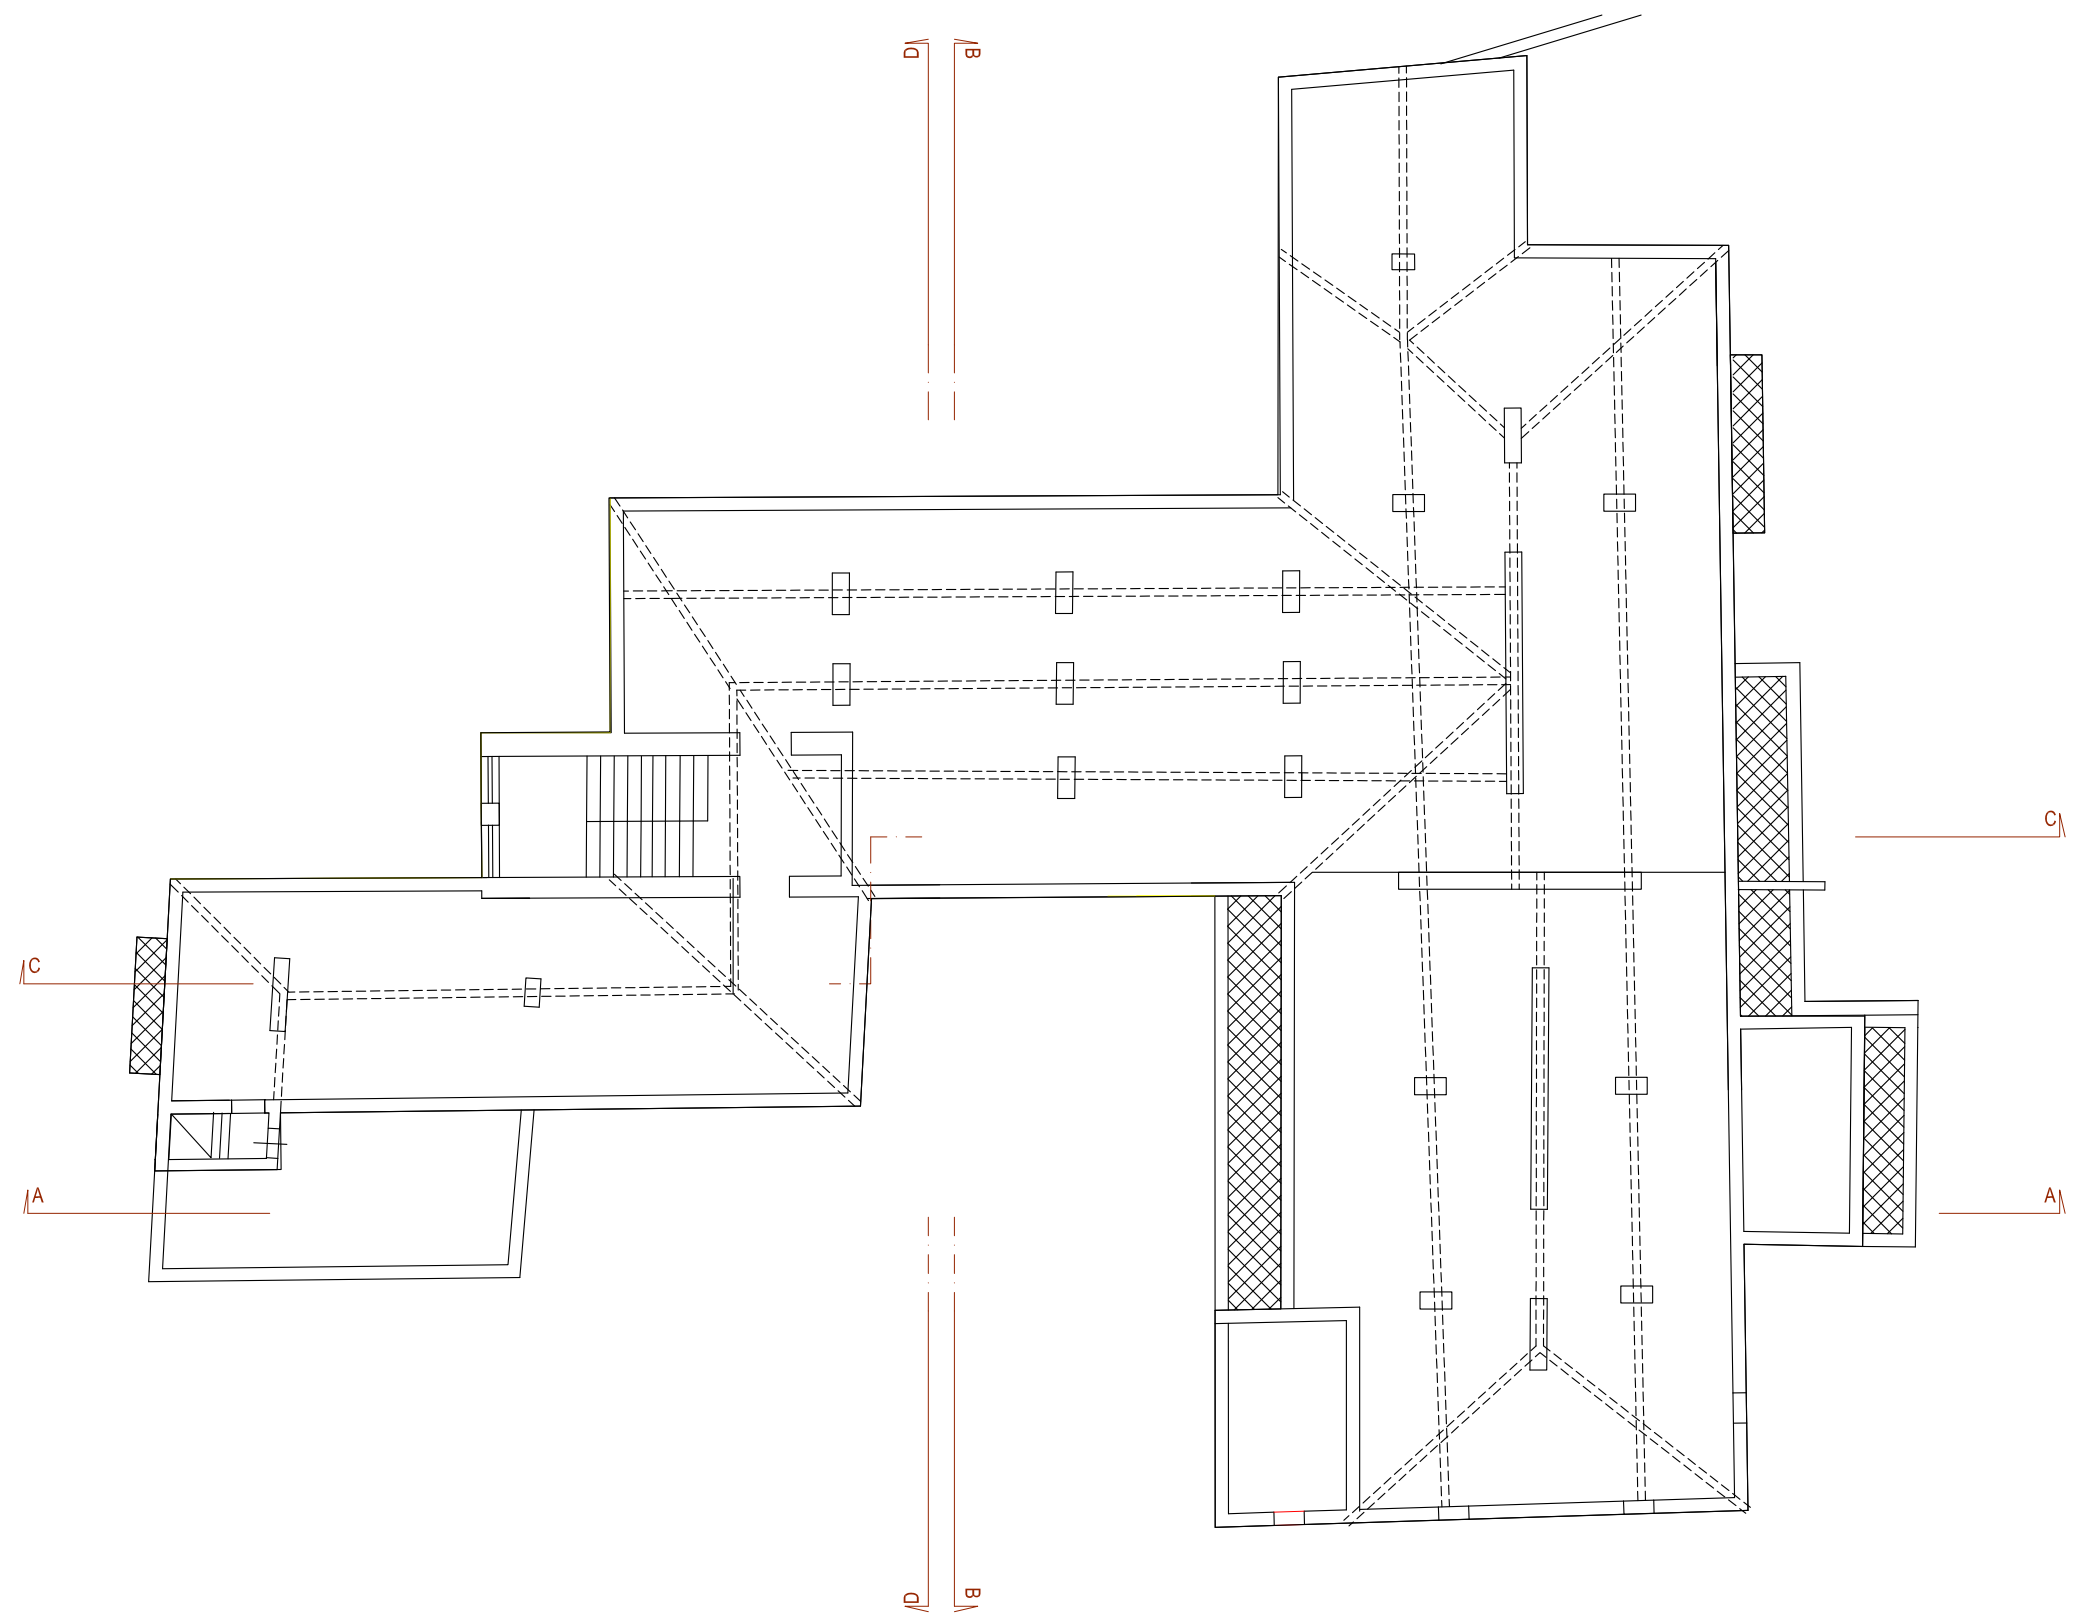

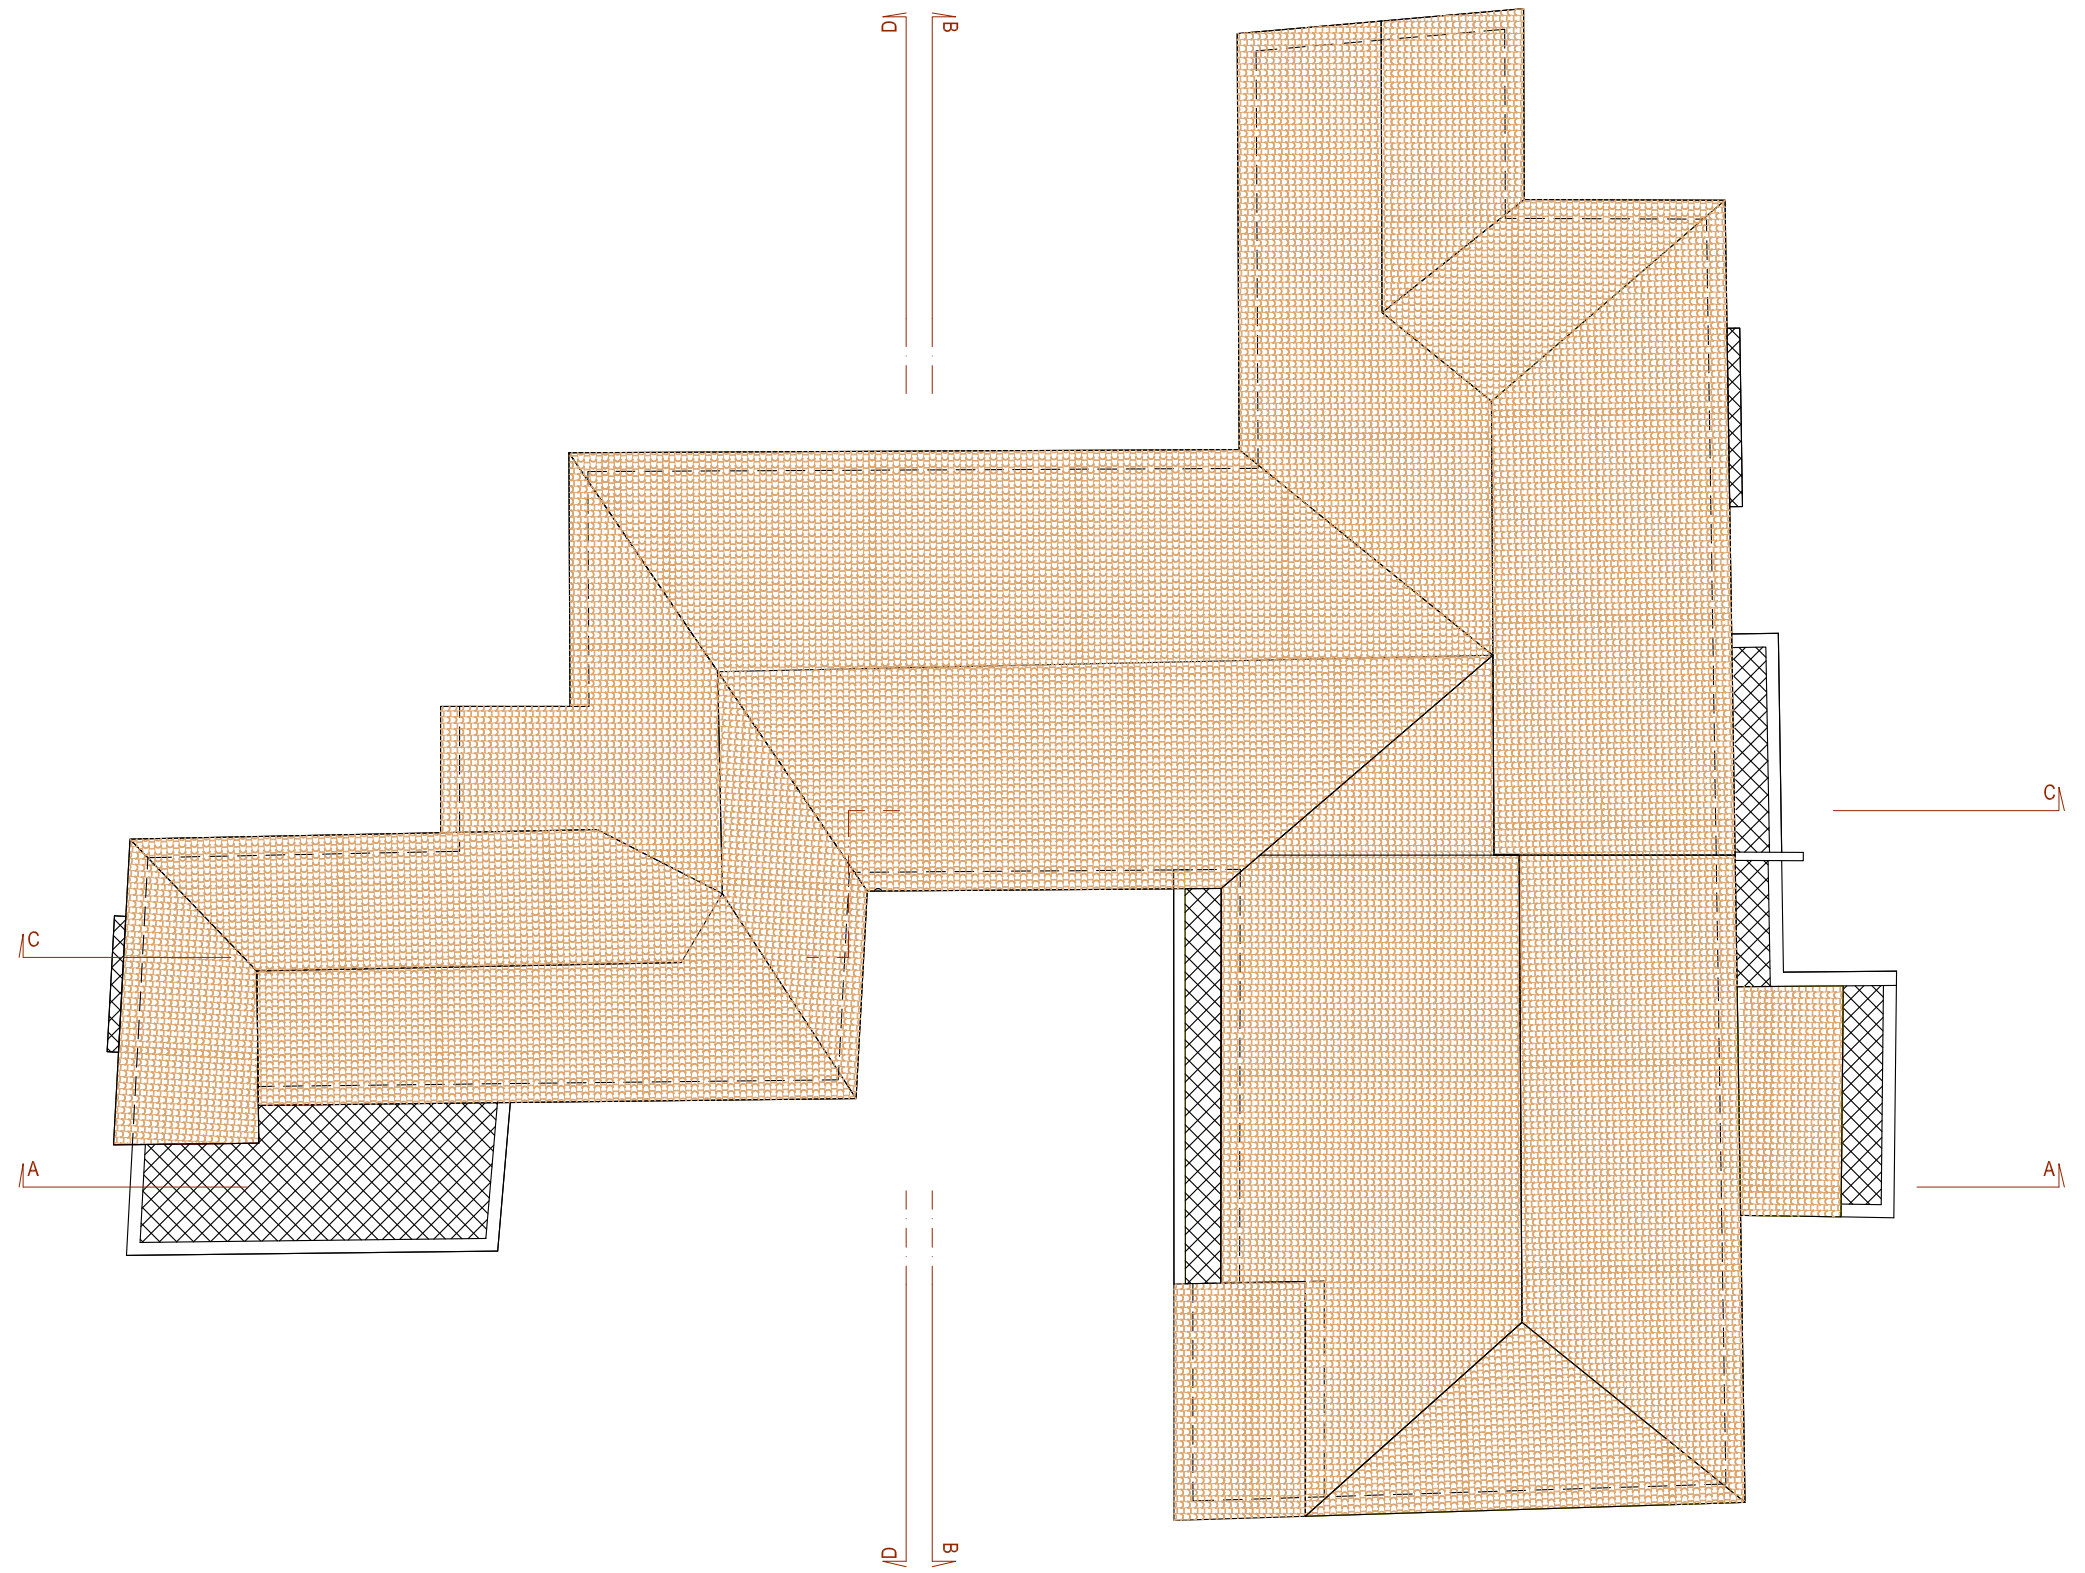

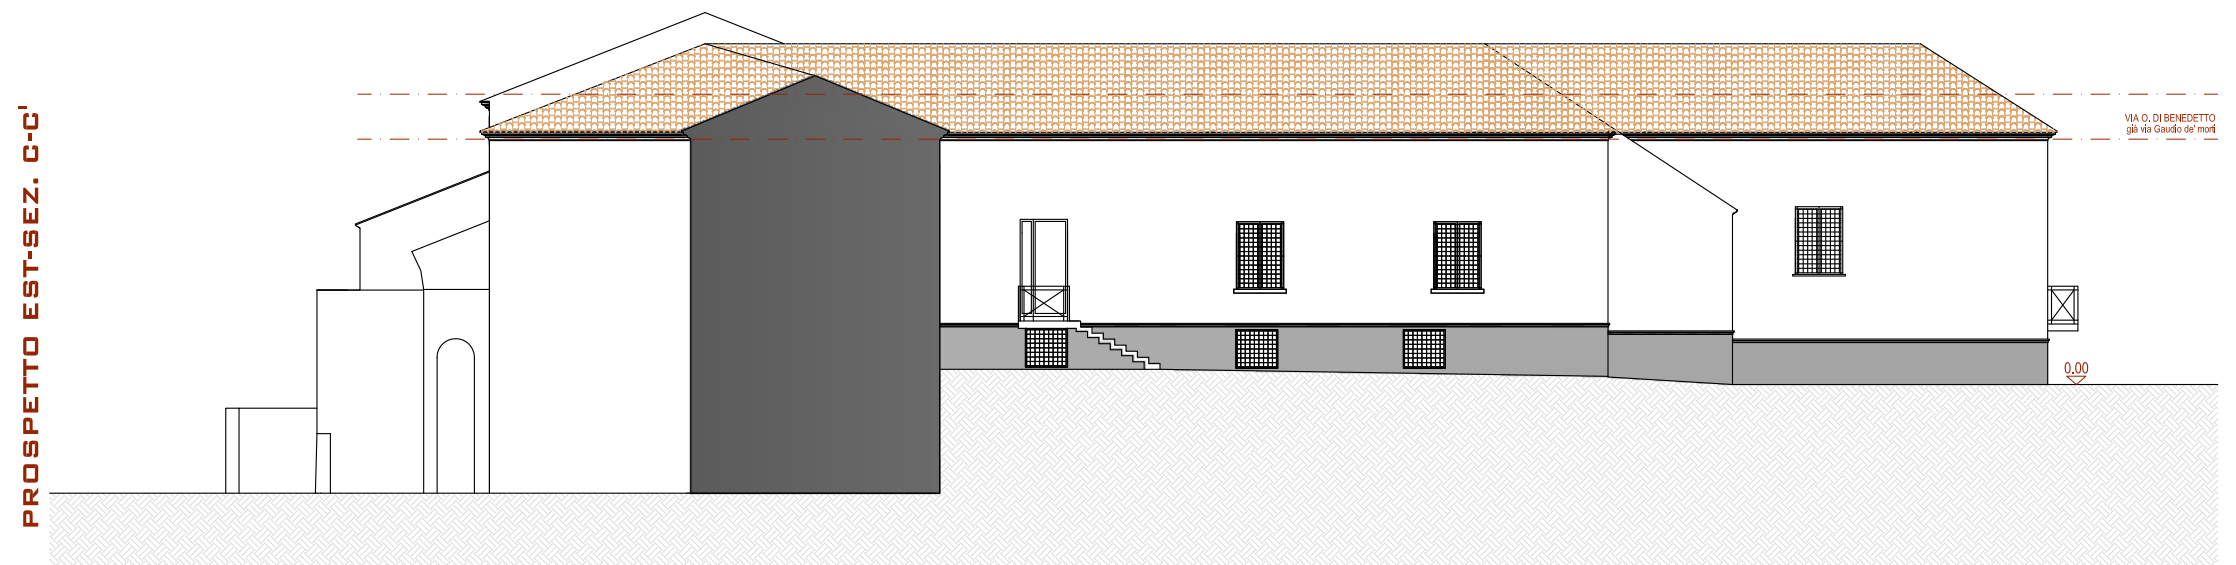










**SEZIONE C-C'**

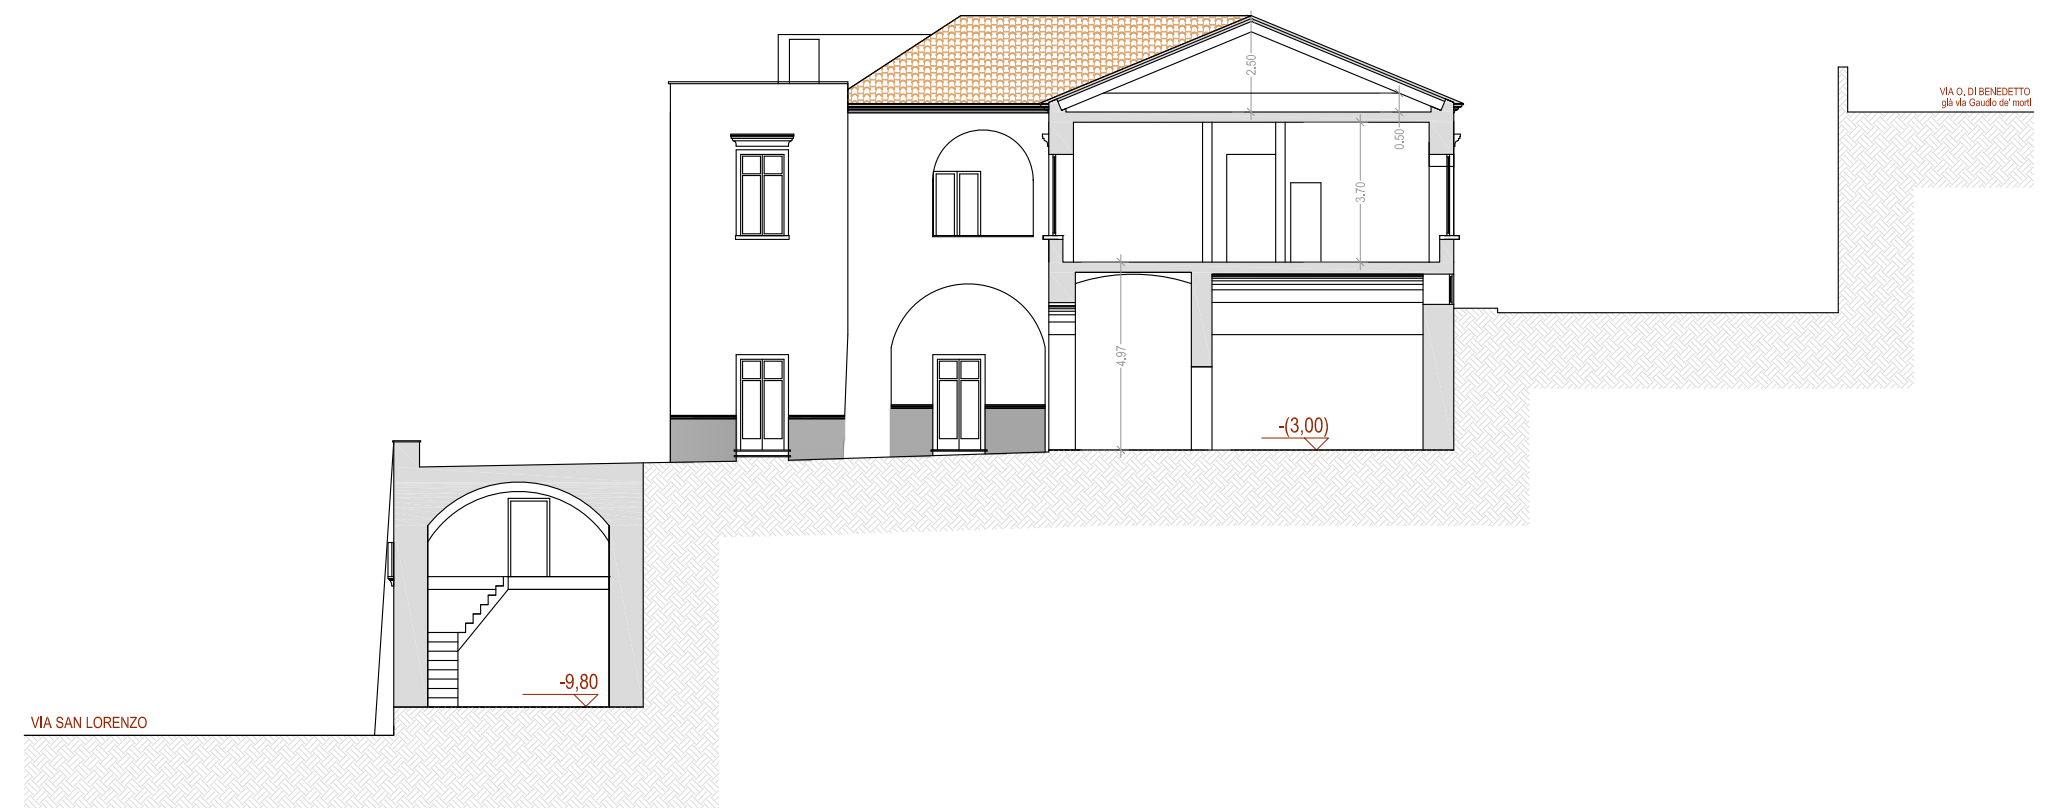

**SEZIONE D-D'**