




Comune di Cava de' Tirreni

Provincia di Salerno

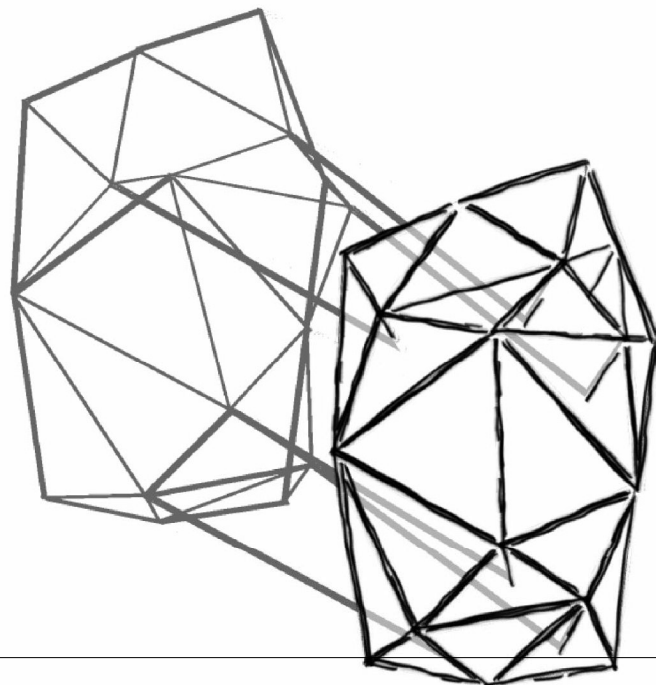

Recupero complesso edilizio San Lorenzo denominato "ex asilo di MendicITÀ" Il Lotto

Dirigente del 4° Settore Lavori Pubblici
ing. Antonino Attanasio

Responsabile Unico del Procedimento
ing. Gabriele De Pascale

Supporto al RUP
ing. Angelo D'Amico

GRUPPO DI PROGETTAZIONE

Architettura
arch. Giosuè Gerardo Saturno

Strutture e impianti
Studio Paris Engineering

Geologia
dott.ssa geol. Rosanna Miglionico

Sicurezza
ing. Gianluigi Accarino

Restauro artistico
dott. Fabio Siniscalchi

Planimetria con individuazione delle indagini
geologiche

GE.01

Revisione n.	data	oggetto
--------------	------	---------

1

2


3

SCALA

-

FILE: GE_01.dwg

DATA
ottobre 2022

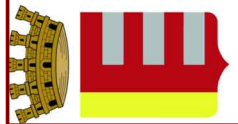

Città di
Cava de' Tirreni


COMUNE DI CAVA DE' TIRRENI (SA)
Intervento di ristrutturazione del Fabbricato comunale
denominato "Ex Asilo di MendicITÀ" alla Frazione S. Lorenzo



Oggetto della tavola: Planimetria ubicazione indagini

Tav. Ia

LAND@geo.group

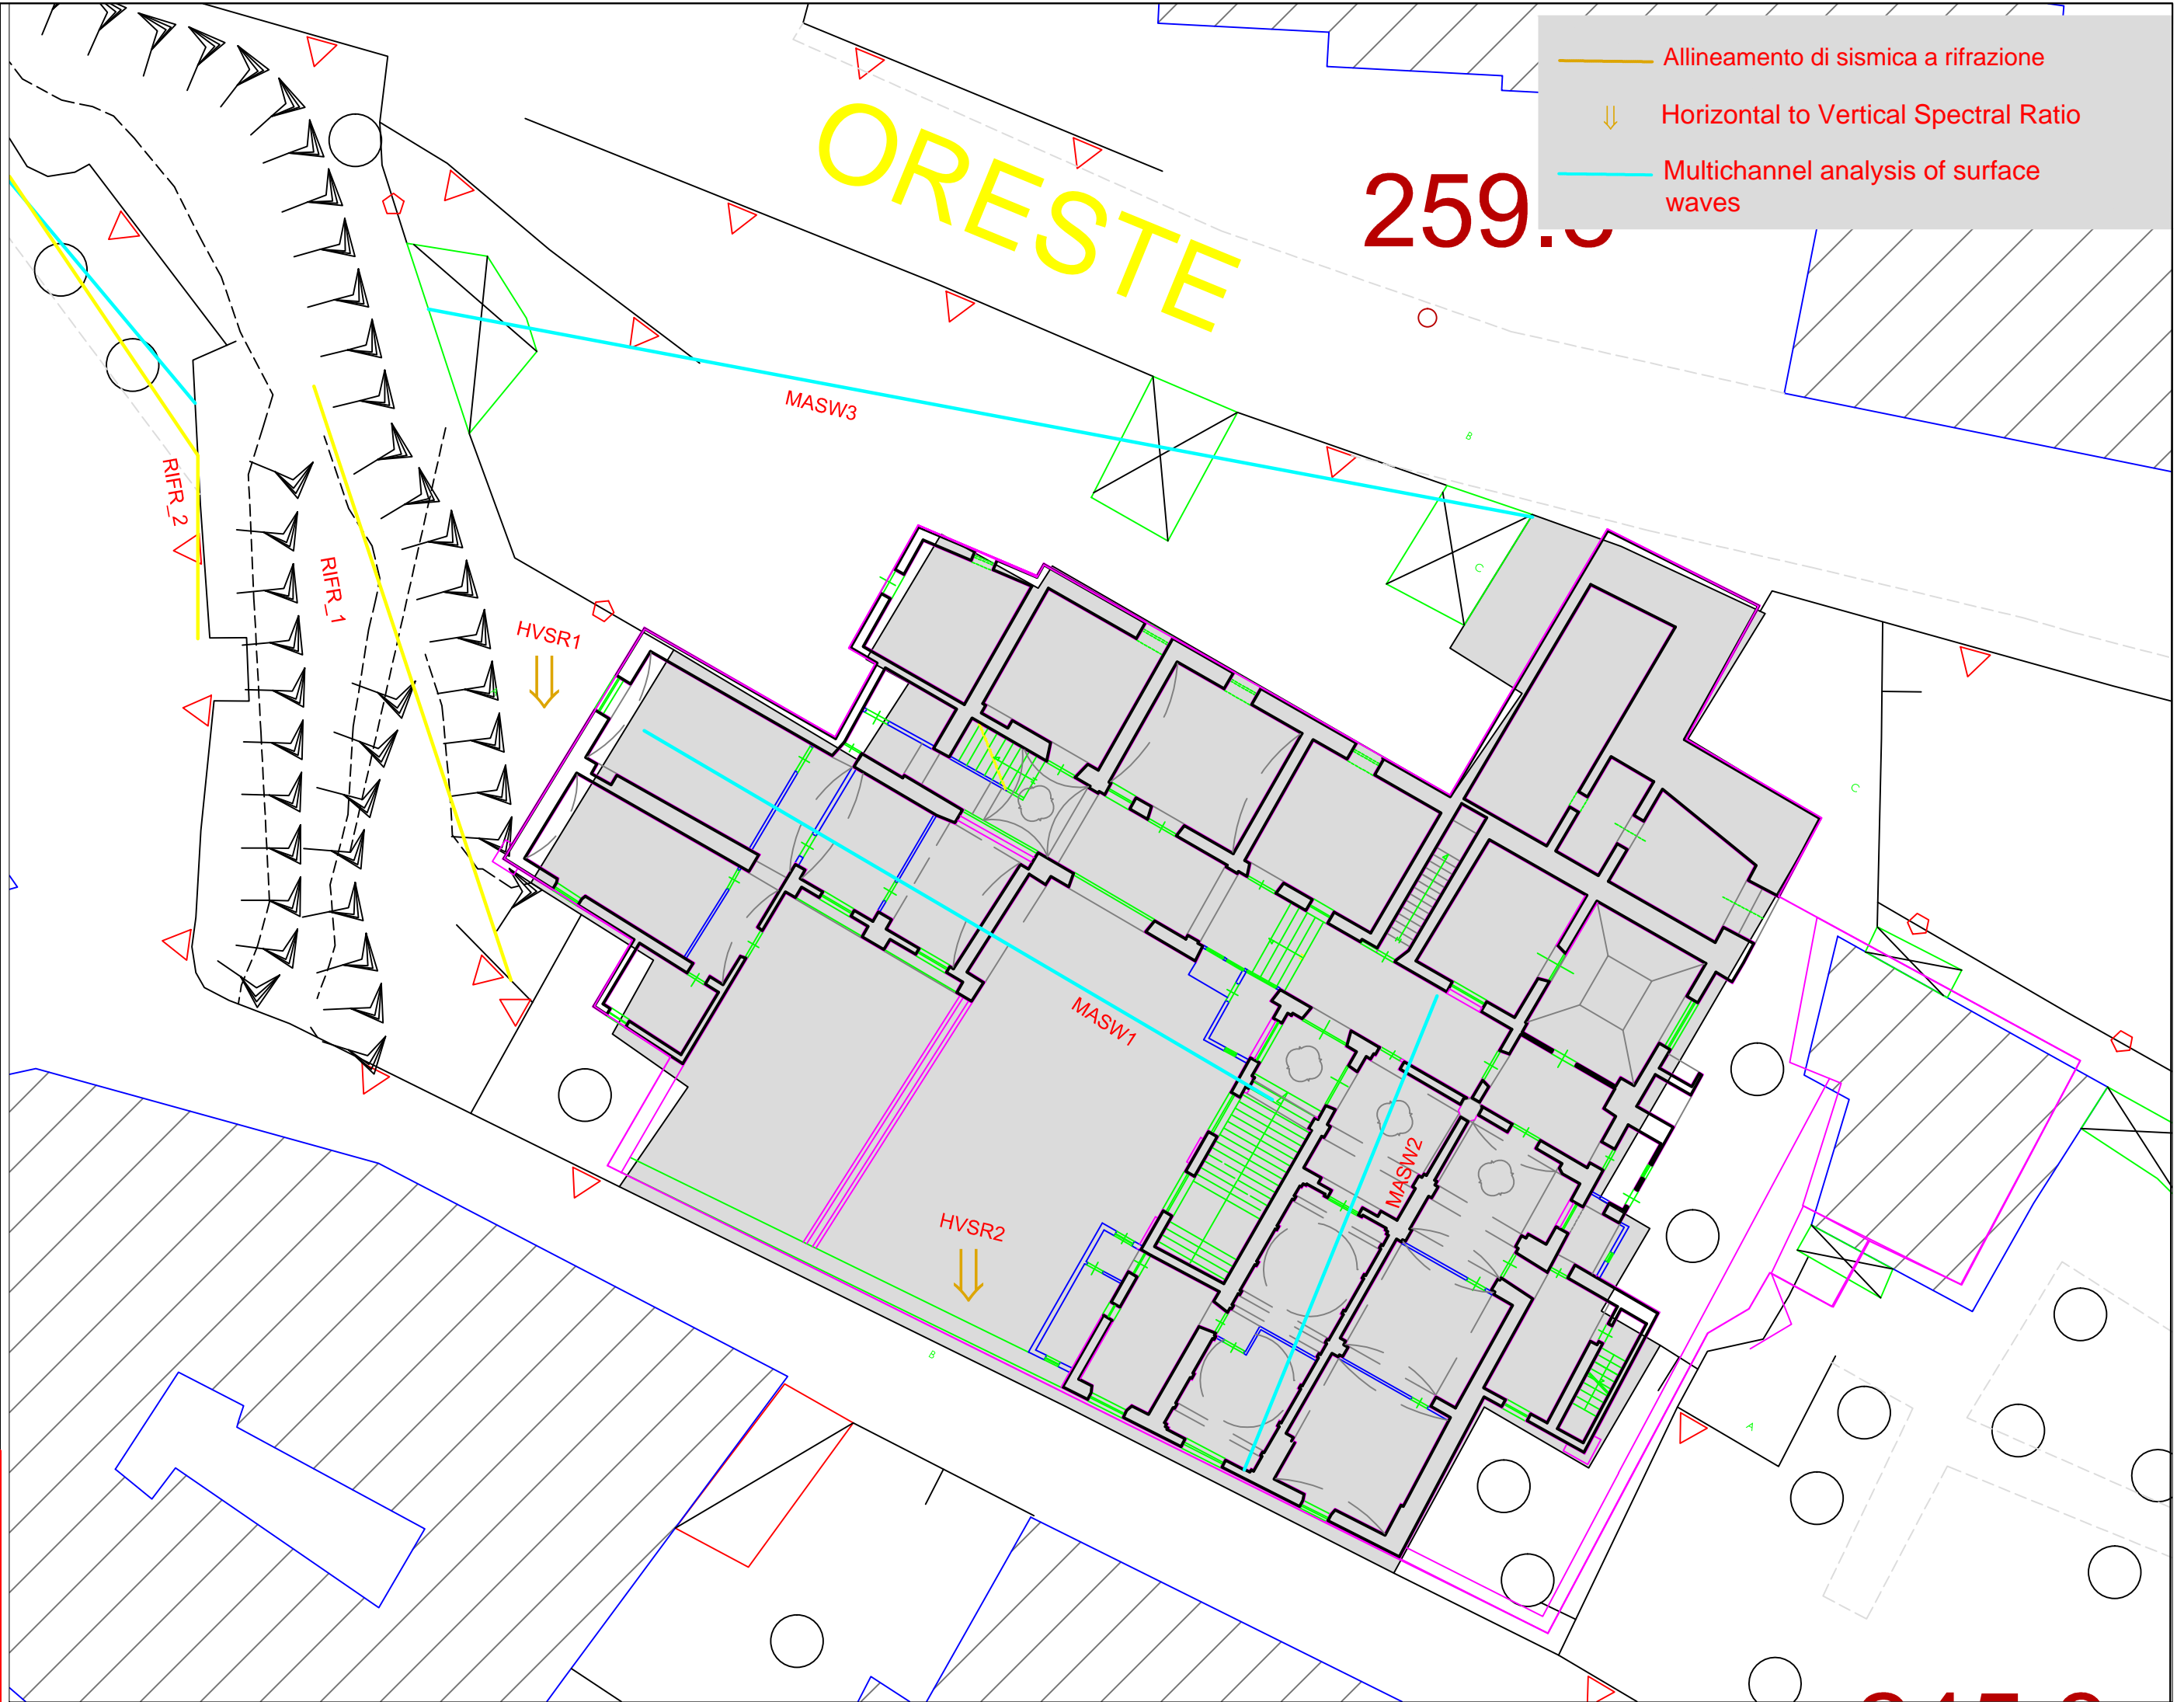
Geol. Rosanna Miglionico



-  Allineamento di sismica a rifrazione
-  Horizontal to Vertical Spectral Ratio
-  Multichannel analysis of surface waves

COMUNE DI CAVA DE' TIRRENI (SA)
Intervento di ristrutturazione del Fabbricato comunale
denominato "Ex Asilo di Mendicita'" alla Frazione S. Lorenzo

Oggetto della tavola: Planimetria ubicazione indagini

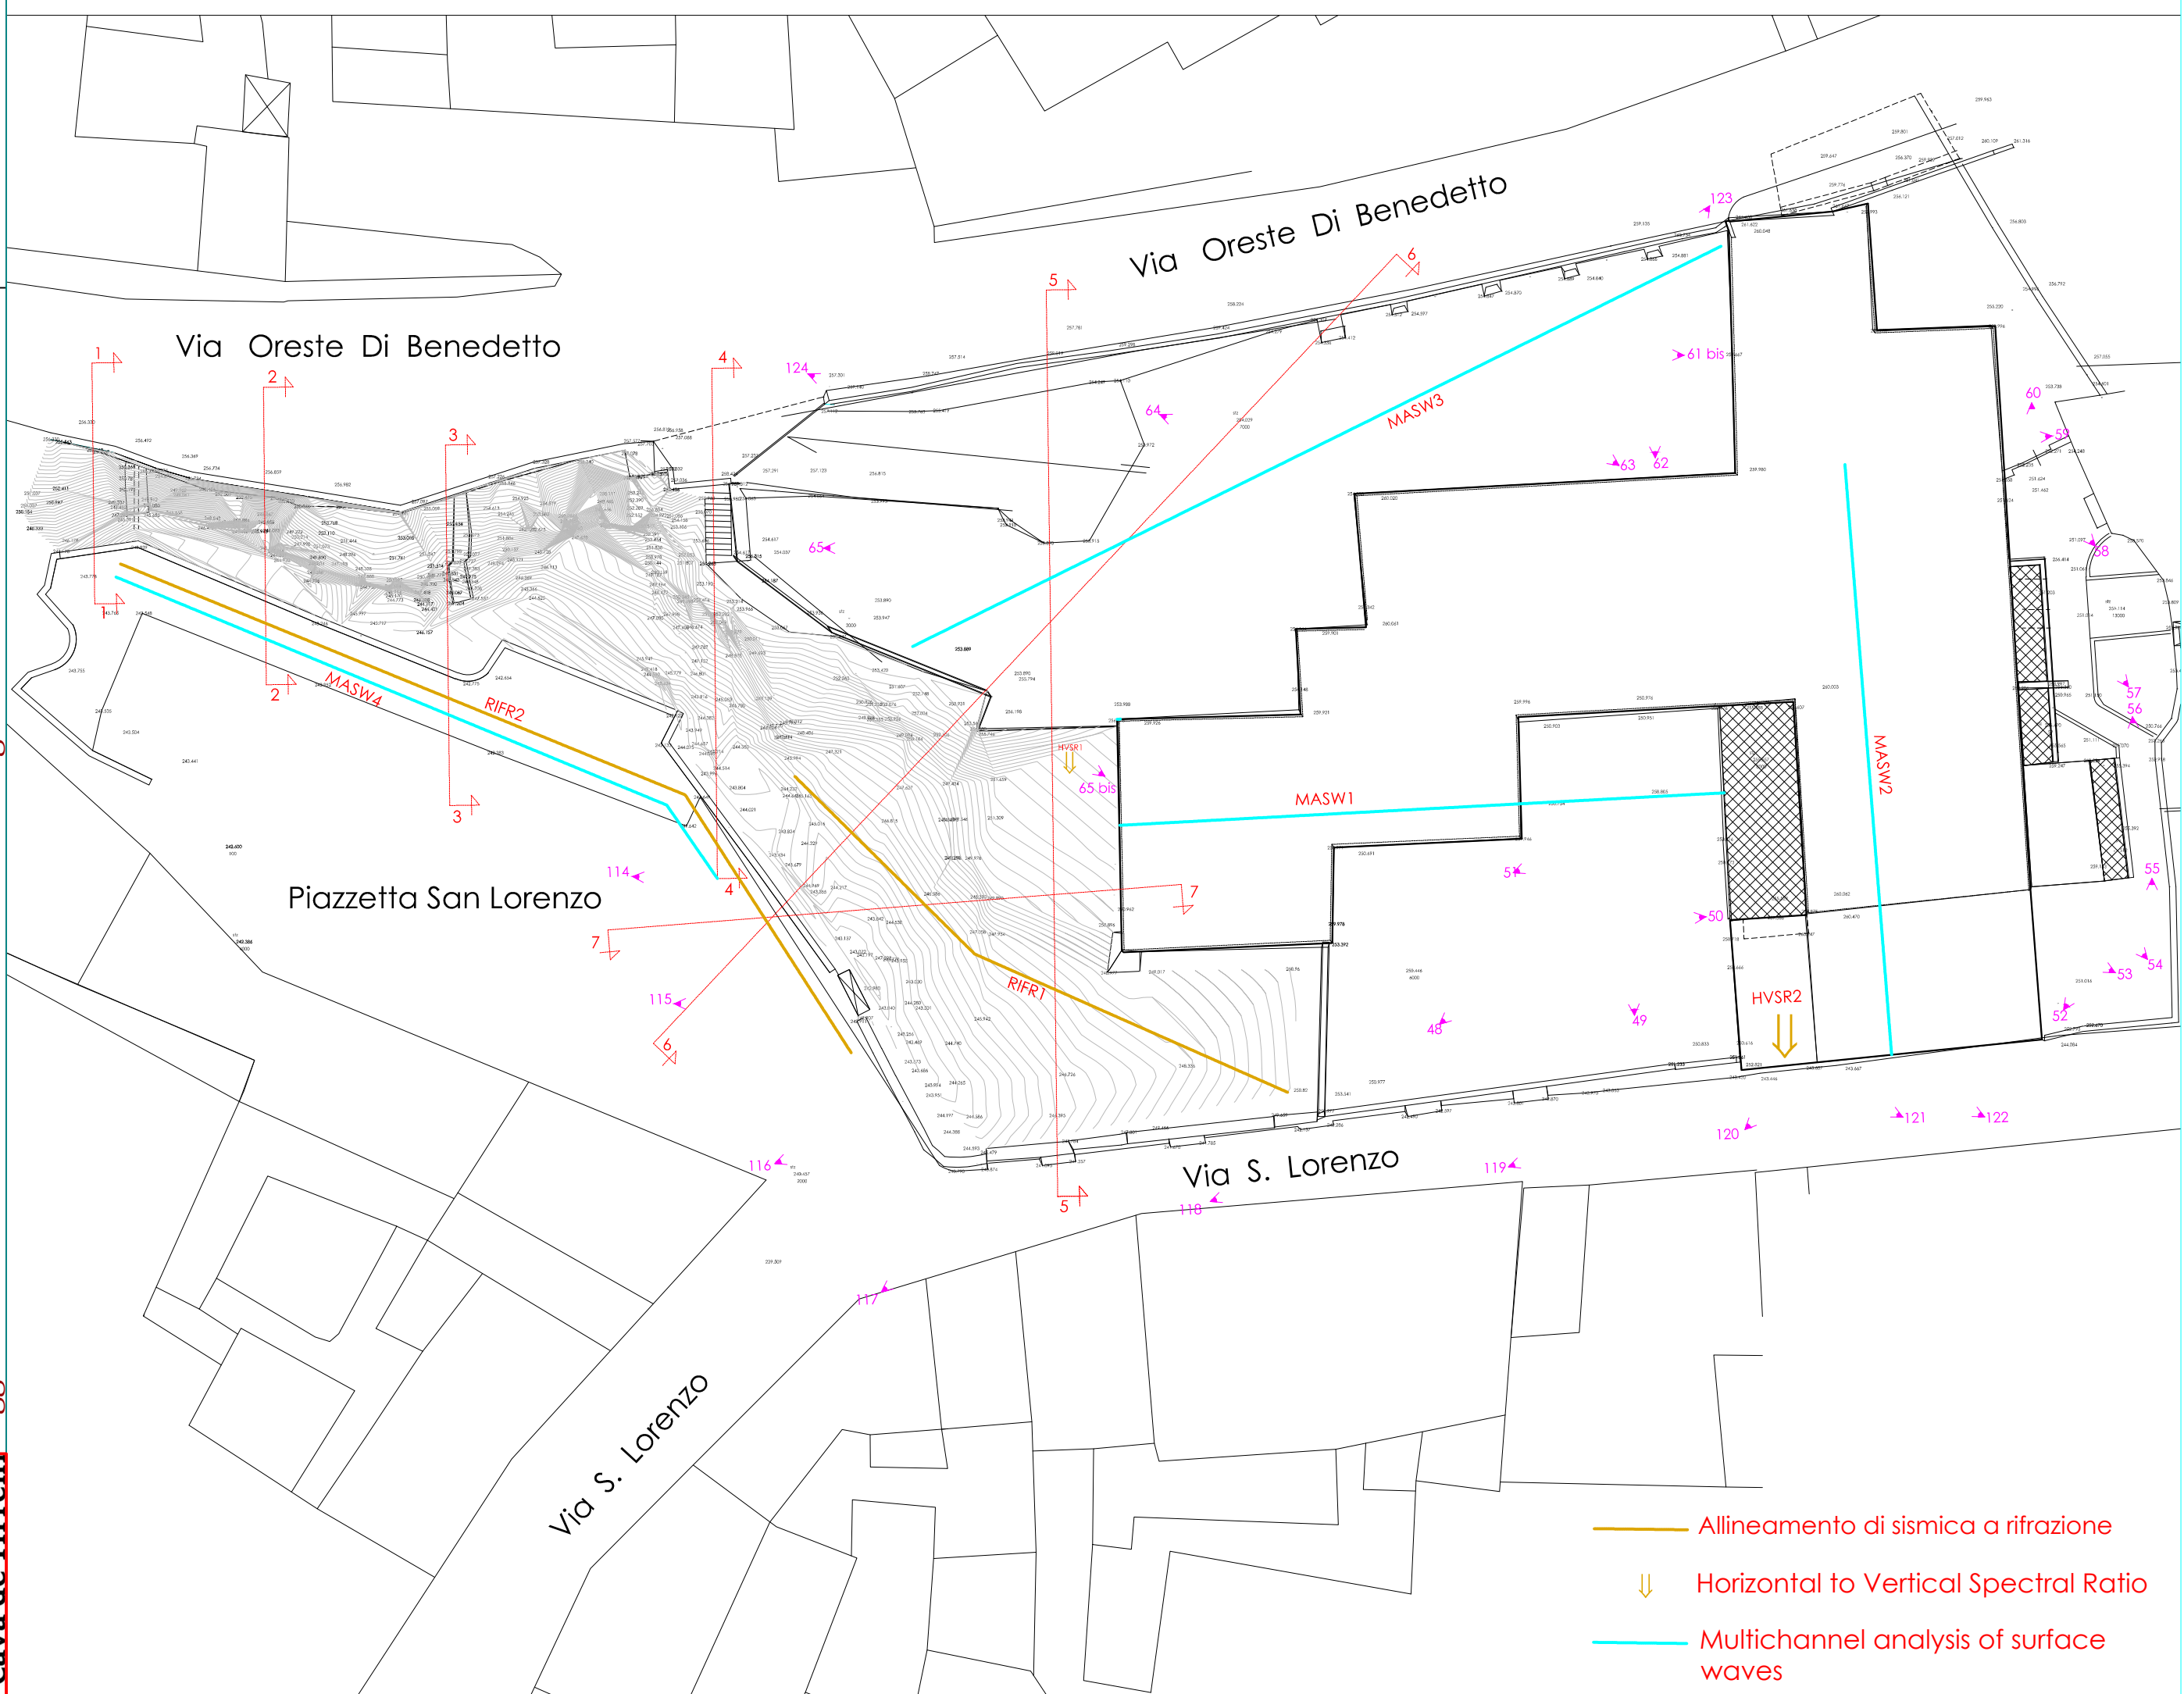

- Allineamento di sismica a rifrazione
- ⇓ Horizontal to Vertical Spectral Ratio
- Multichannel analysis of surface waves

