

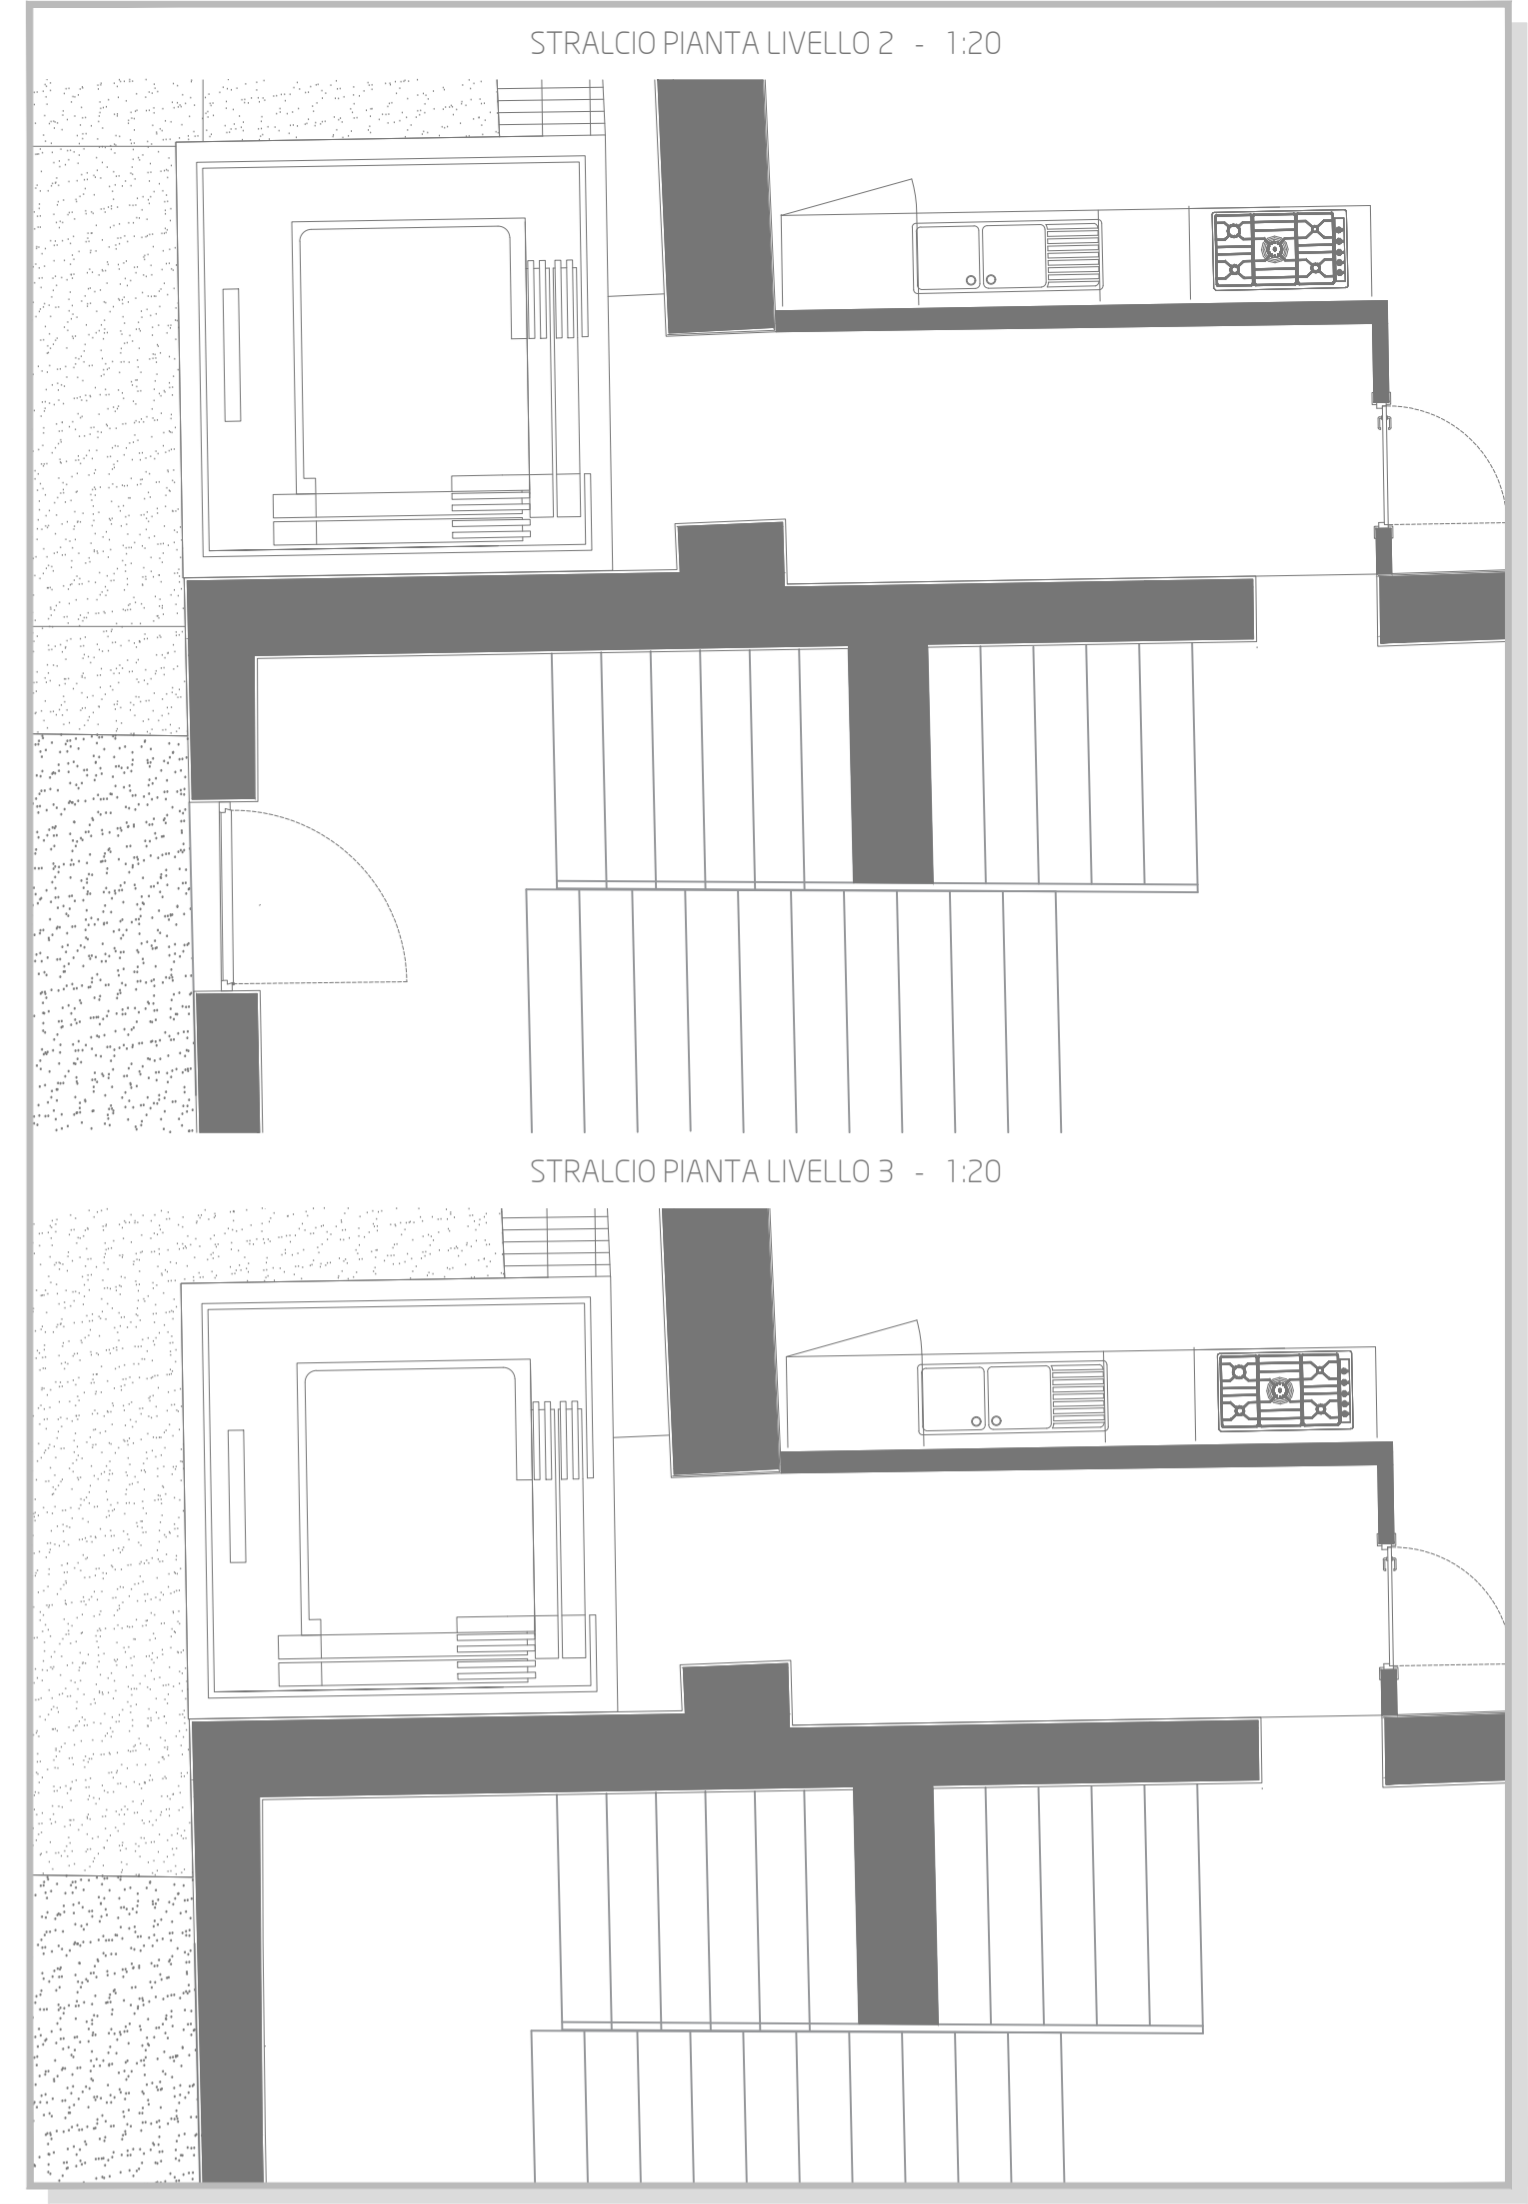
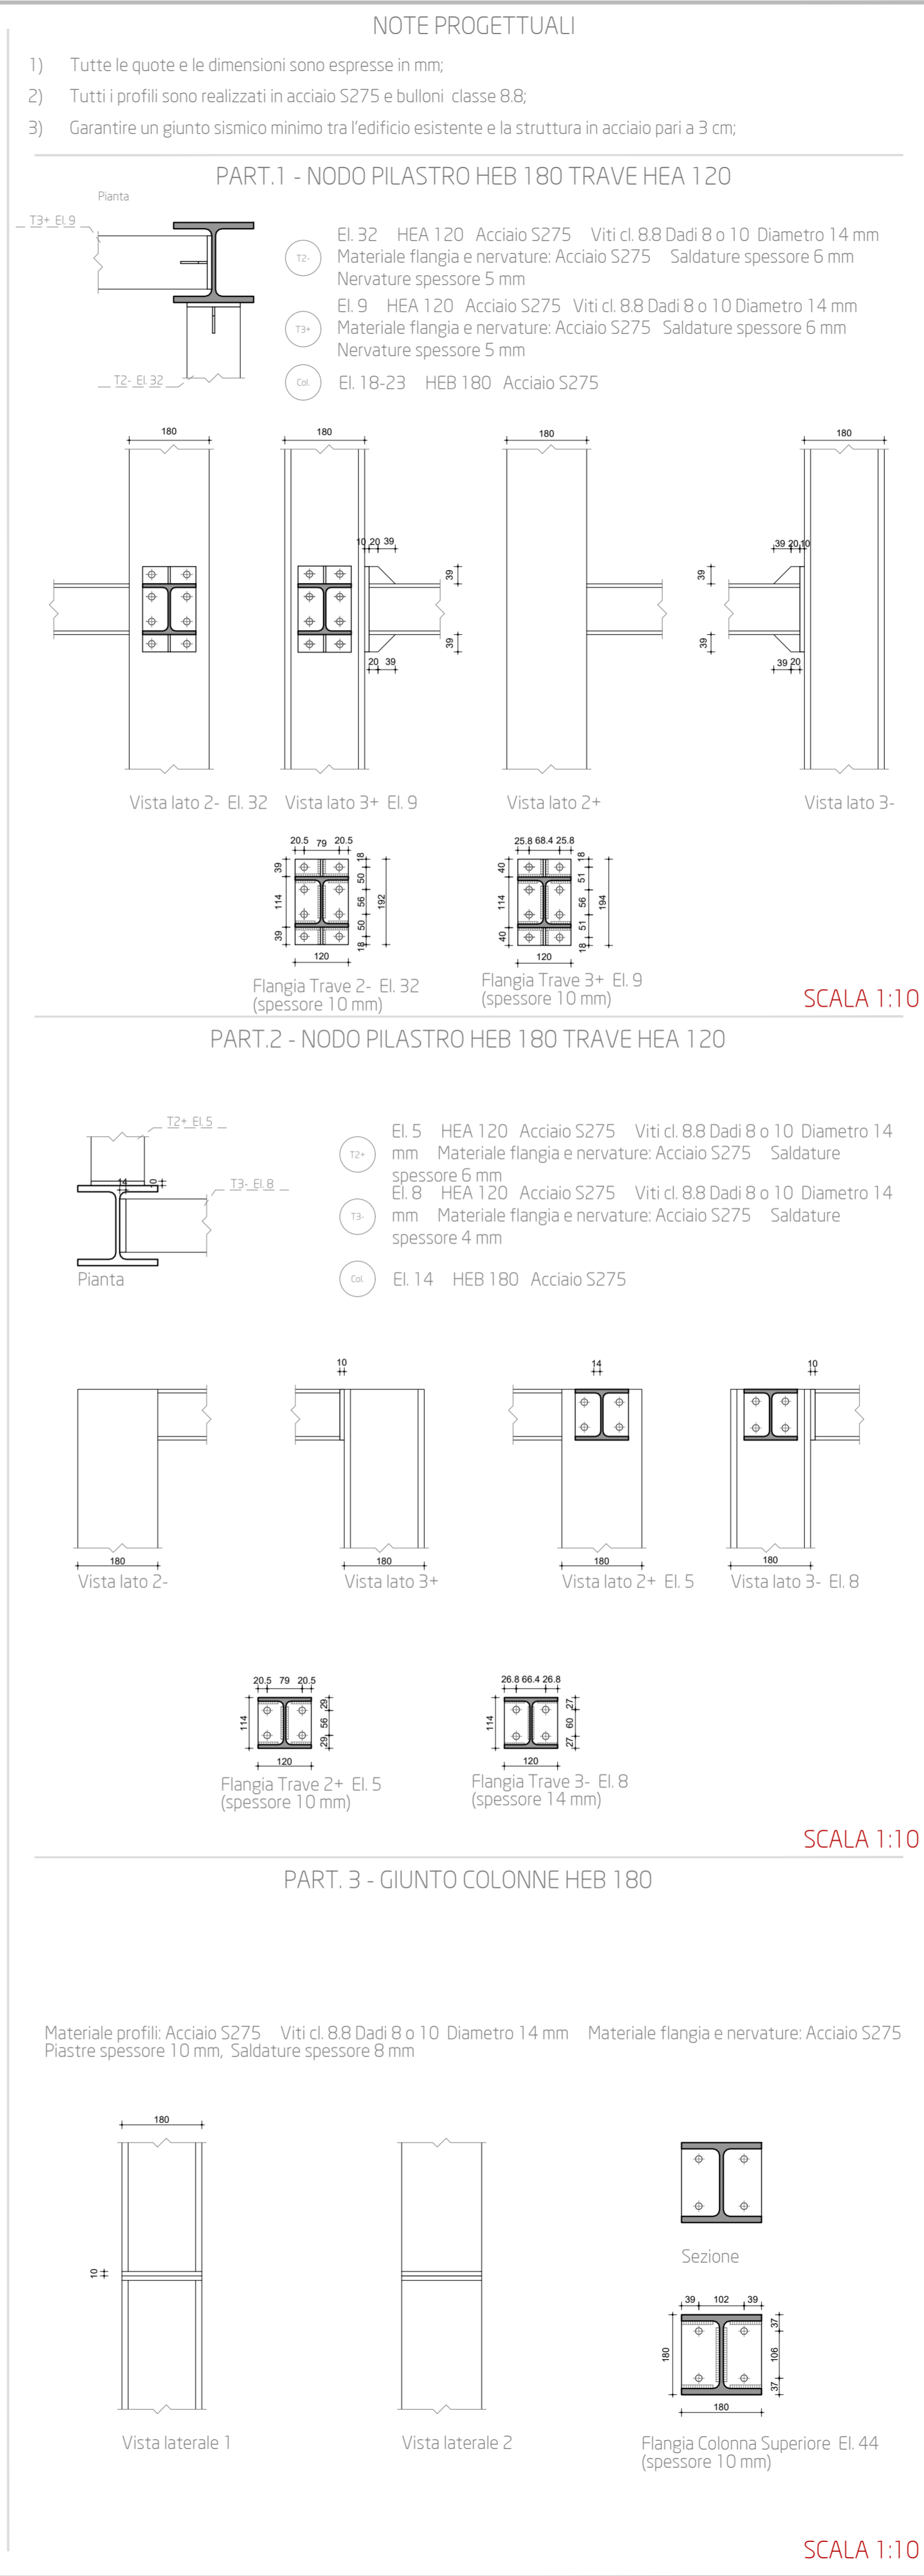


CARPENTERIA TELAI IN ACCIAIO

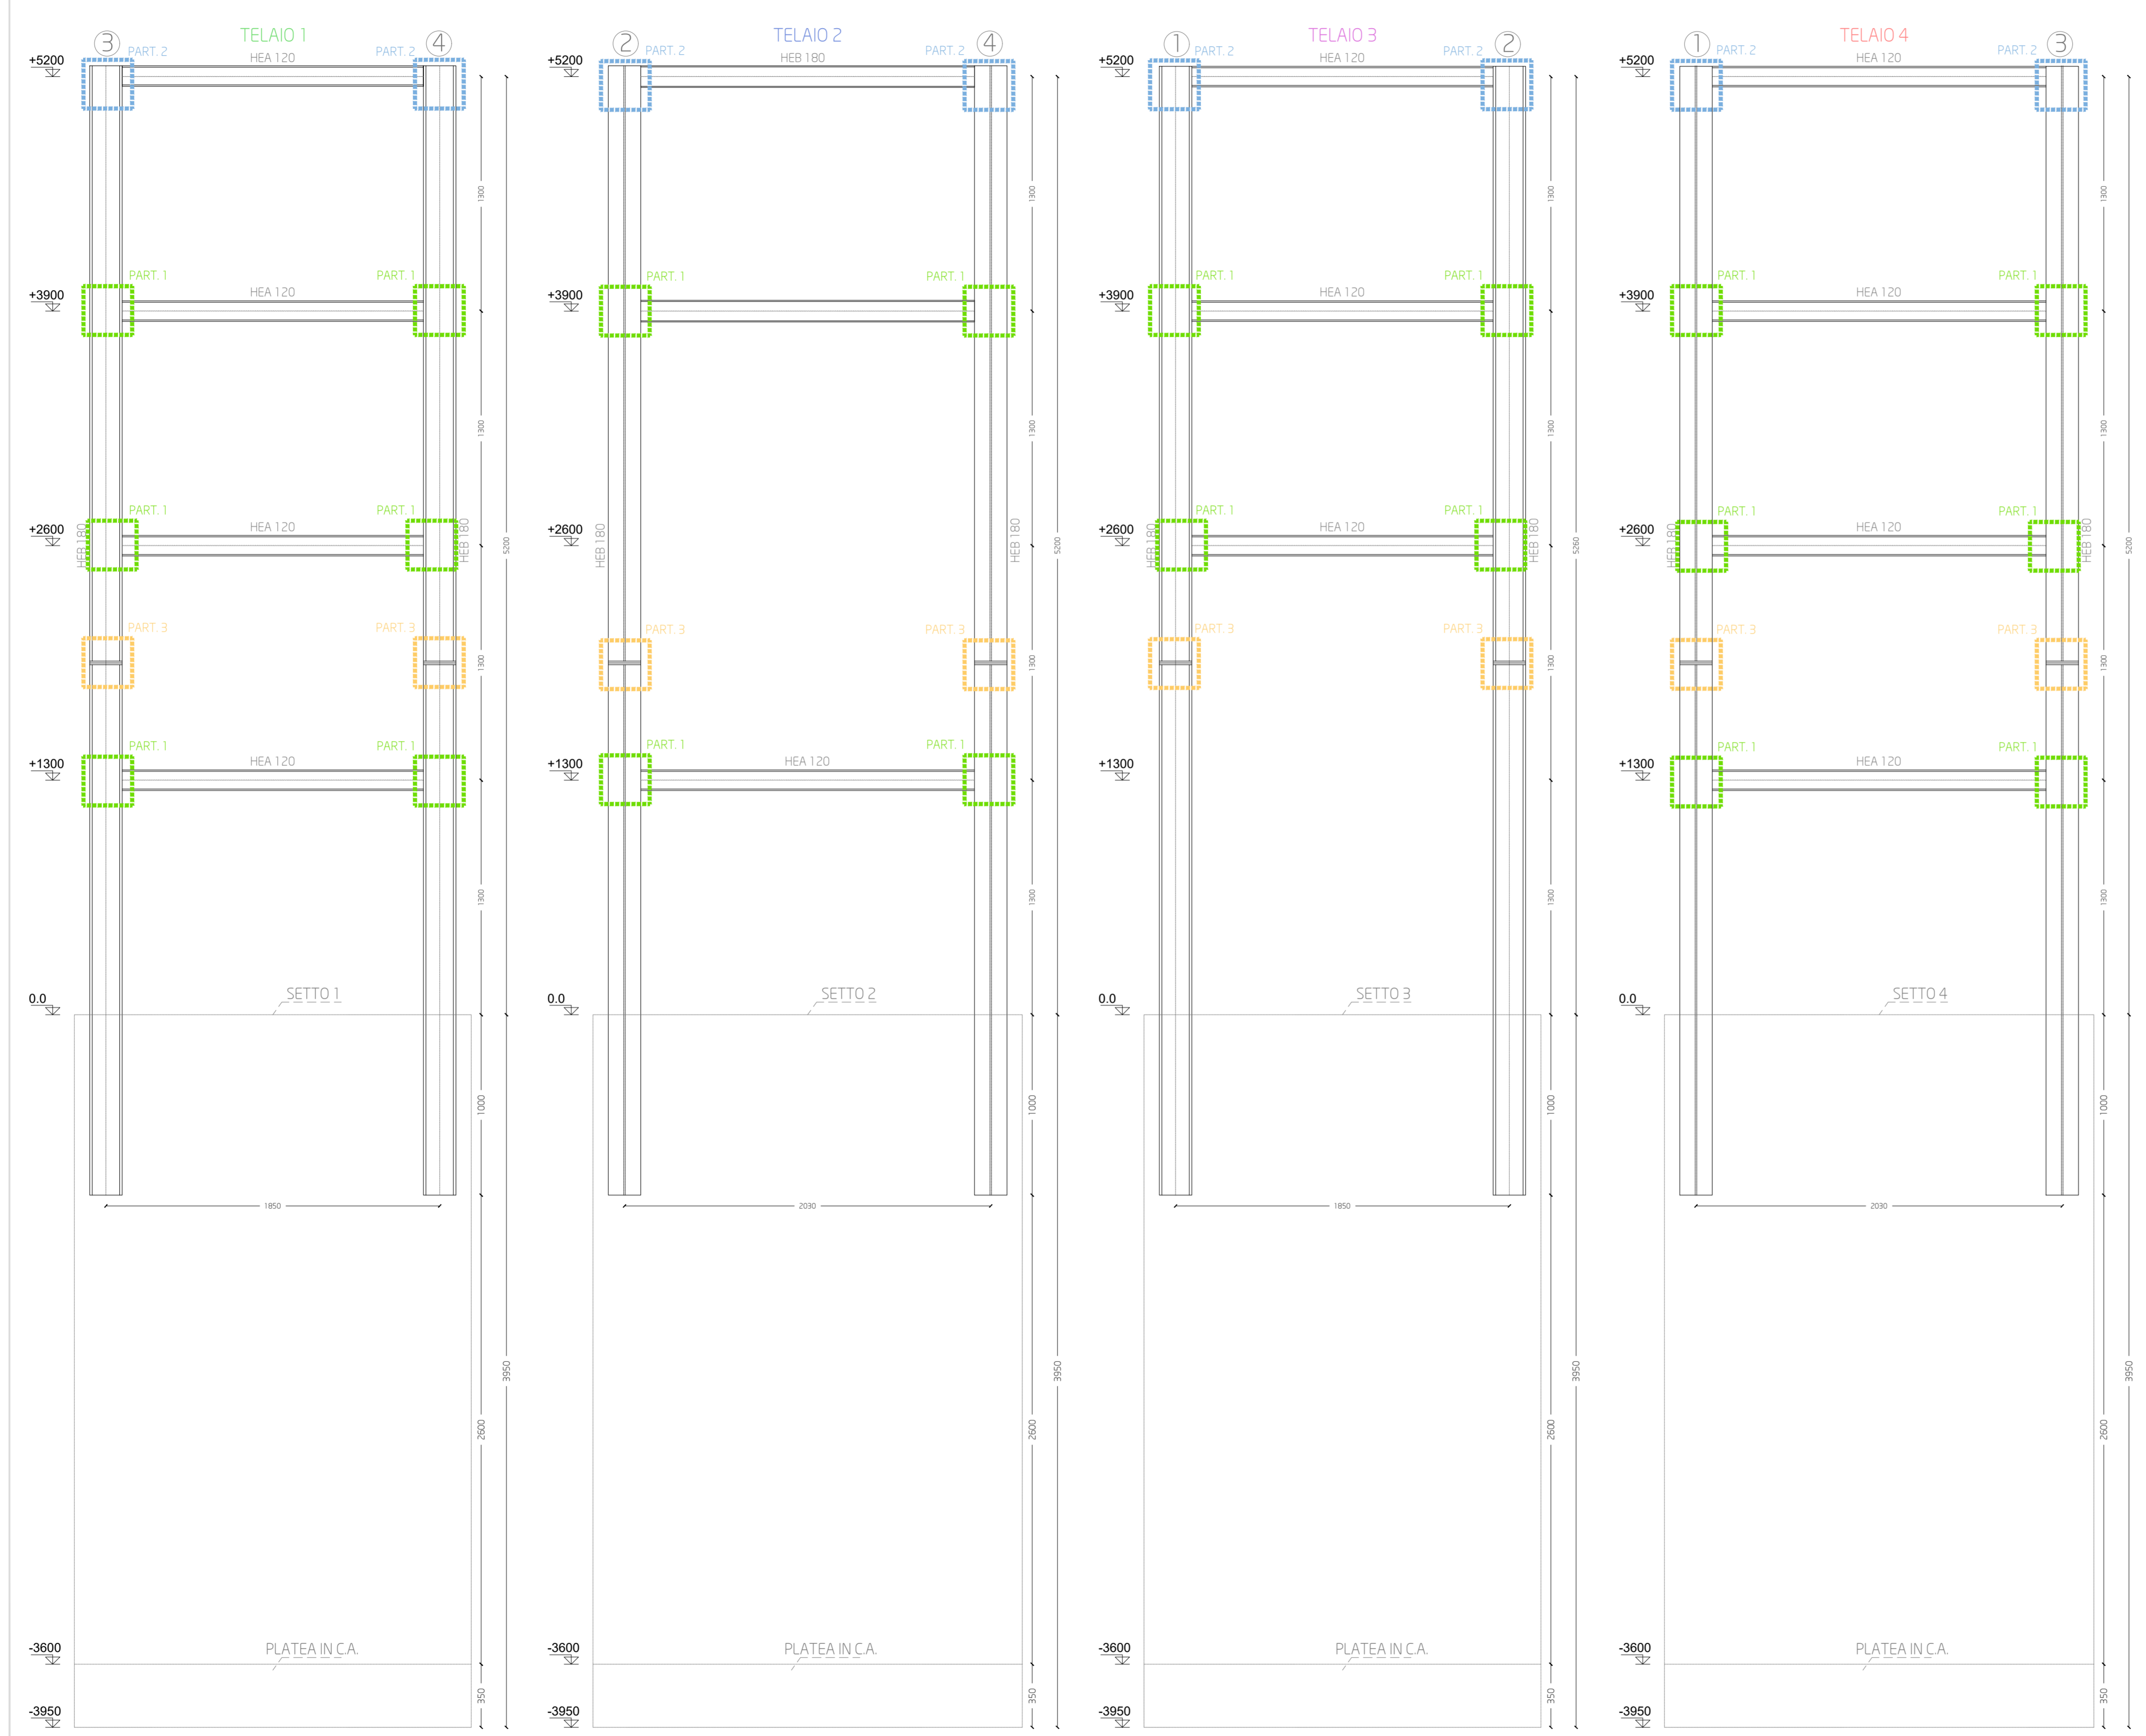

Comune di Cava de' Tirreni
 Provincia di Salerno

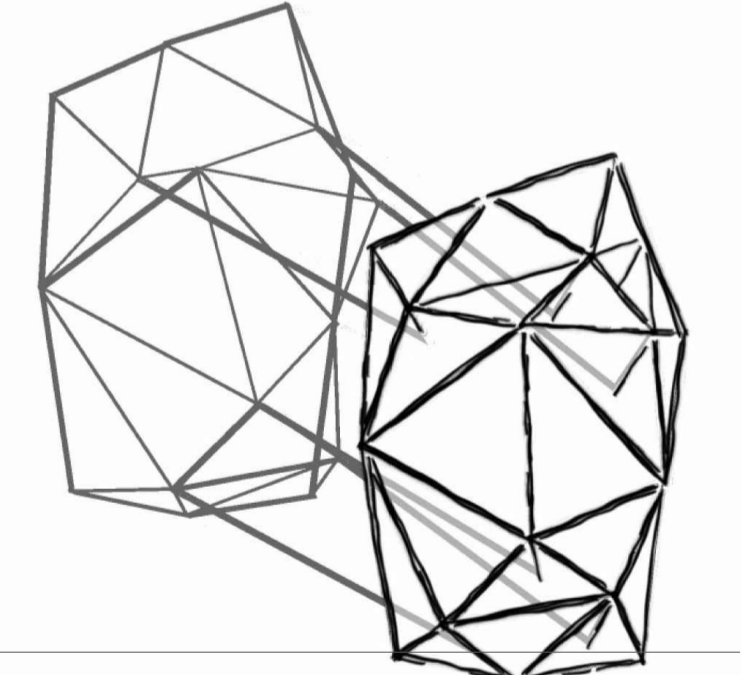

Recupero complesso edilizio San Lorenzo
 denominato "ex asilo di Mendicita"
 Il Lotto

Dirigente dell'4° Settore Lavori Pubblici
 Ing. Antonio Altomare

Responsabile Unico del Procedimento
 Ing. Gabriele De Paolis

Supporto al RUP
 Ing. Angelo Di Franco

GRUPPO DI PROGETTAZIONE

Architettura: arch. Gennaro Gerardo Saturno
 Strutture e impianti: Studio Fara Engineering
 Geologia: dott. ing. Rosanna Migliorico
 Sicurezza: Ing. Gianluigi Accorino
 Restauro artistico: dott. Paolo Stracuzzi

Esecutivi telai in acciaio della piattaforma elevatrice e particolari costruttivi

STR.36

Revisione n. data oggetto

1
 2
 3

SCALA varie DATA marzo 2022