




PARTICOLARE DI INSTALLAZIONE TUBAZIONI SCALA 1:10

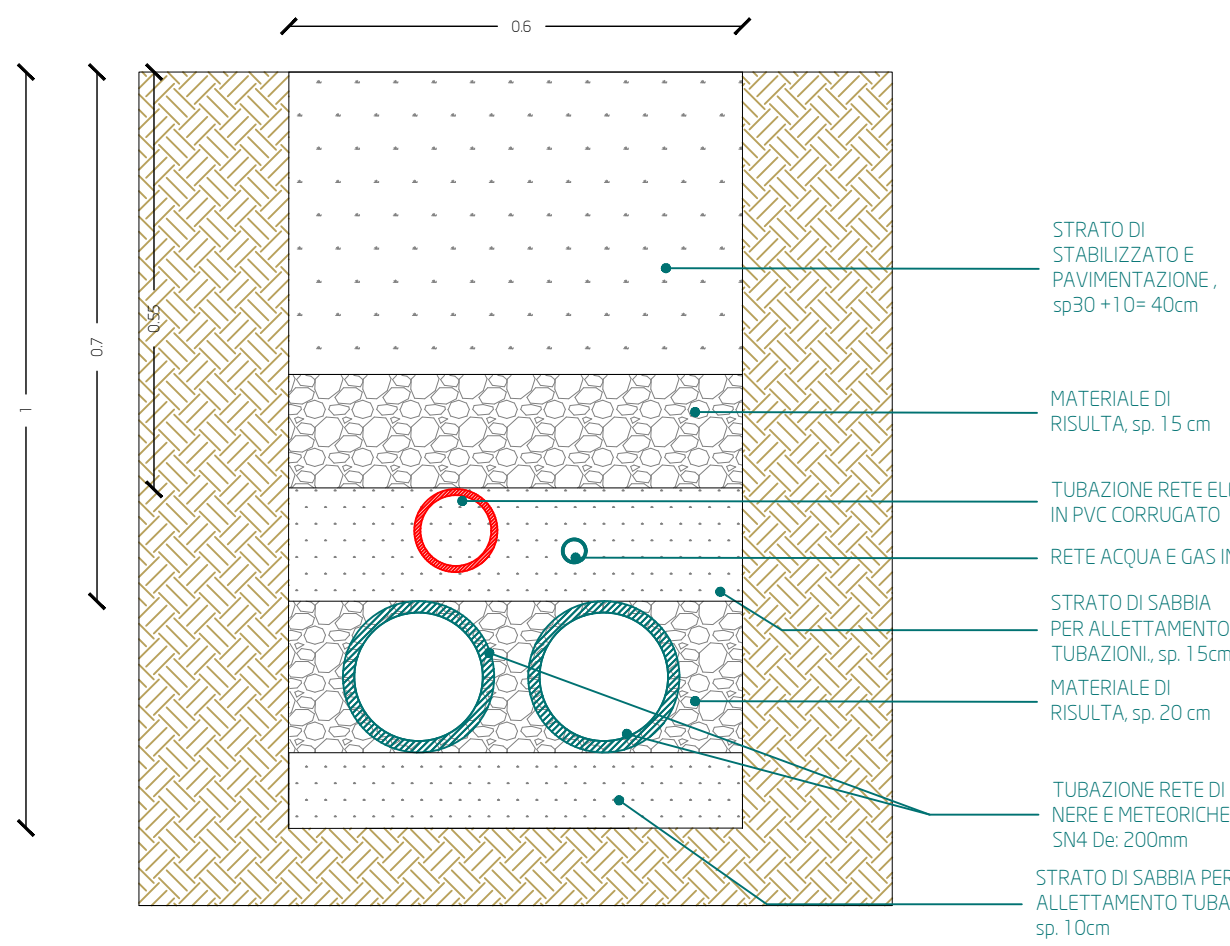


PARTICOLARE POZZETTO E PROLUNGHE SCALA 1:10

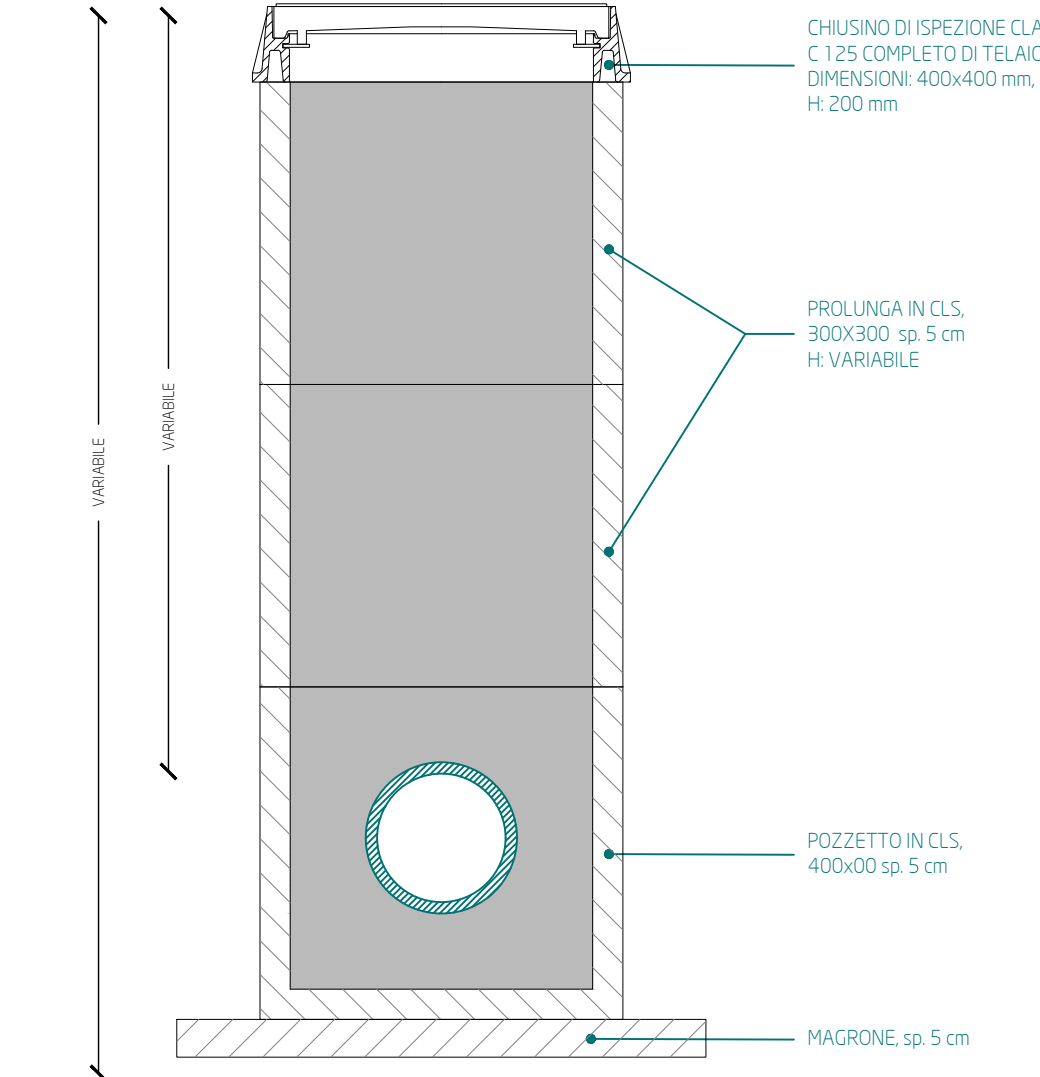


PARTICOLARE CHIUSINO E TELAIO SCALA 1:10

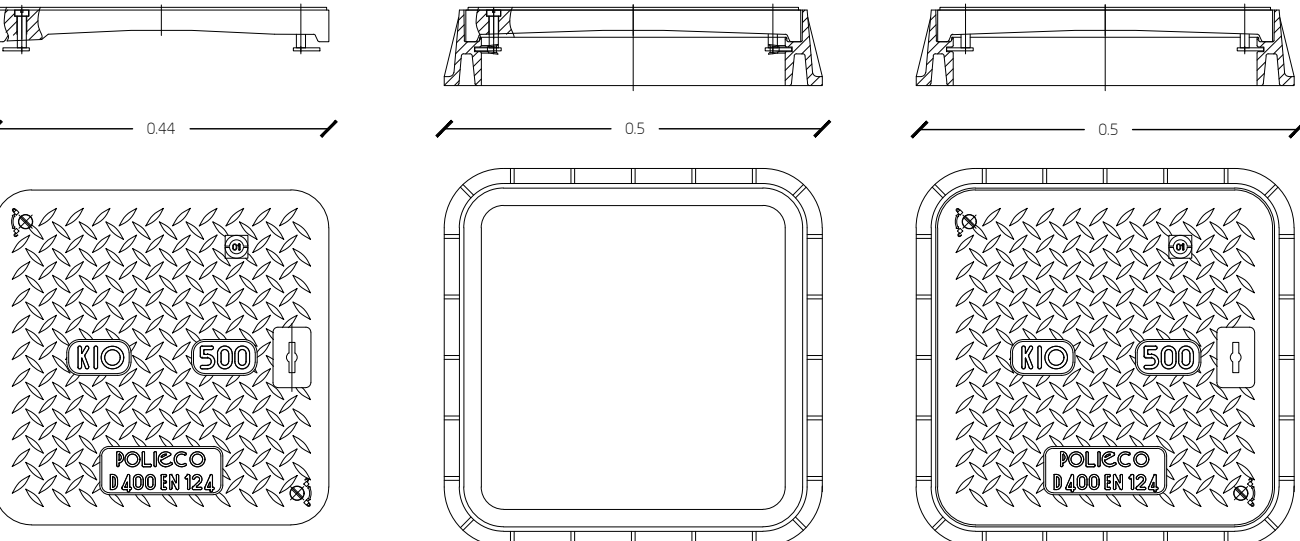


PARTICOLARE ALLACCIO FOGNARIO - FUORISCALA

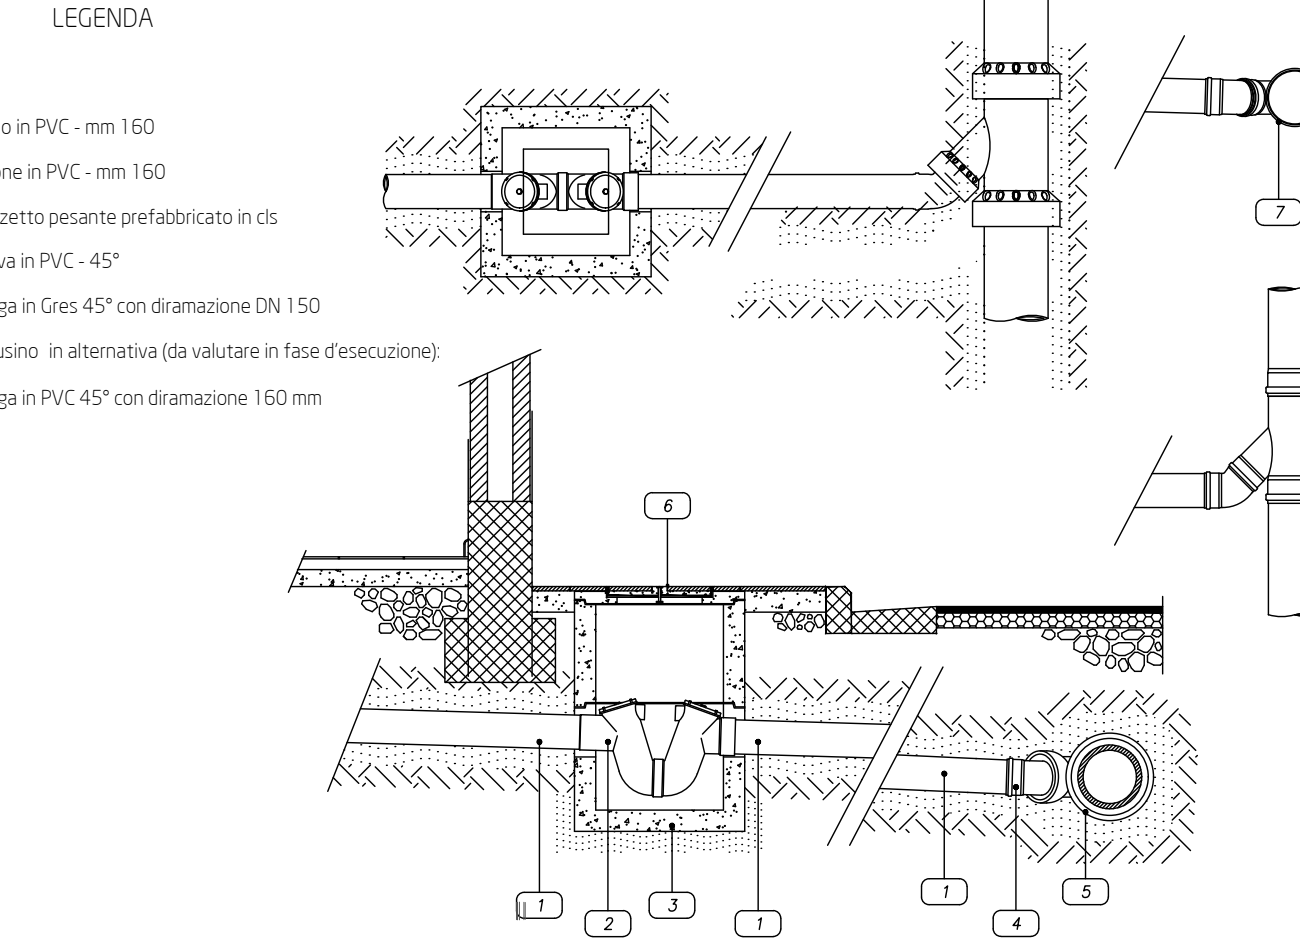


STRALCIO PROSPETTO SUD SCALA 1:100

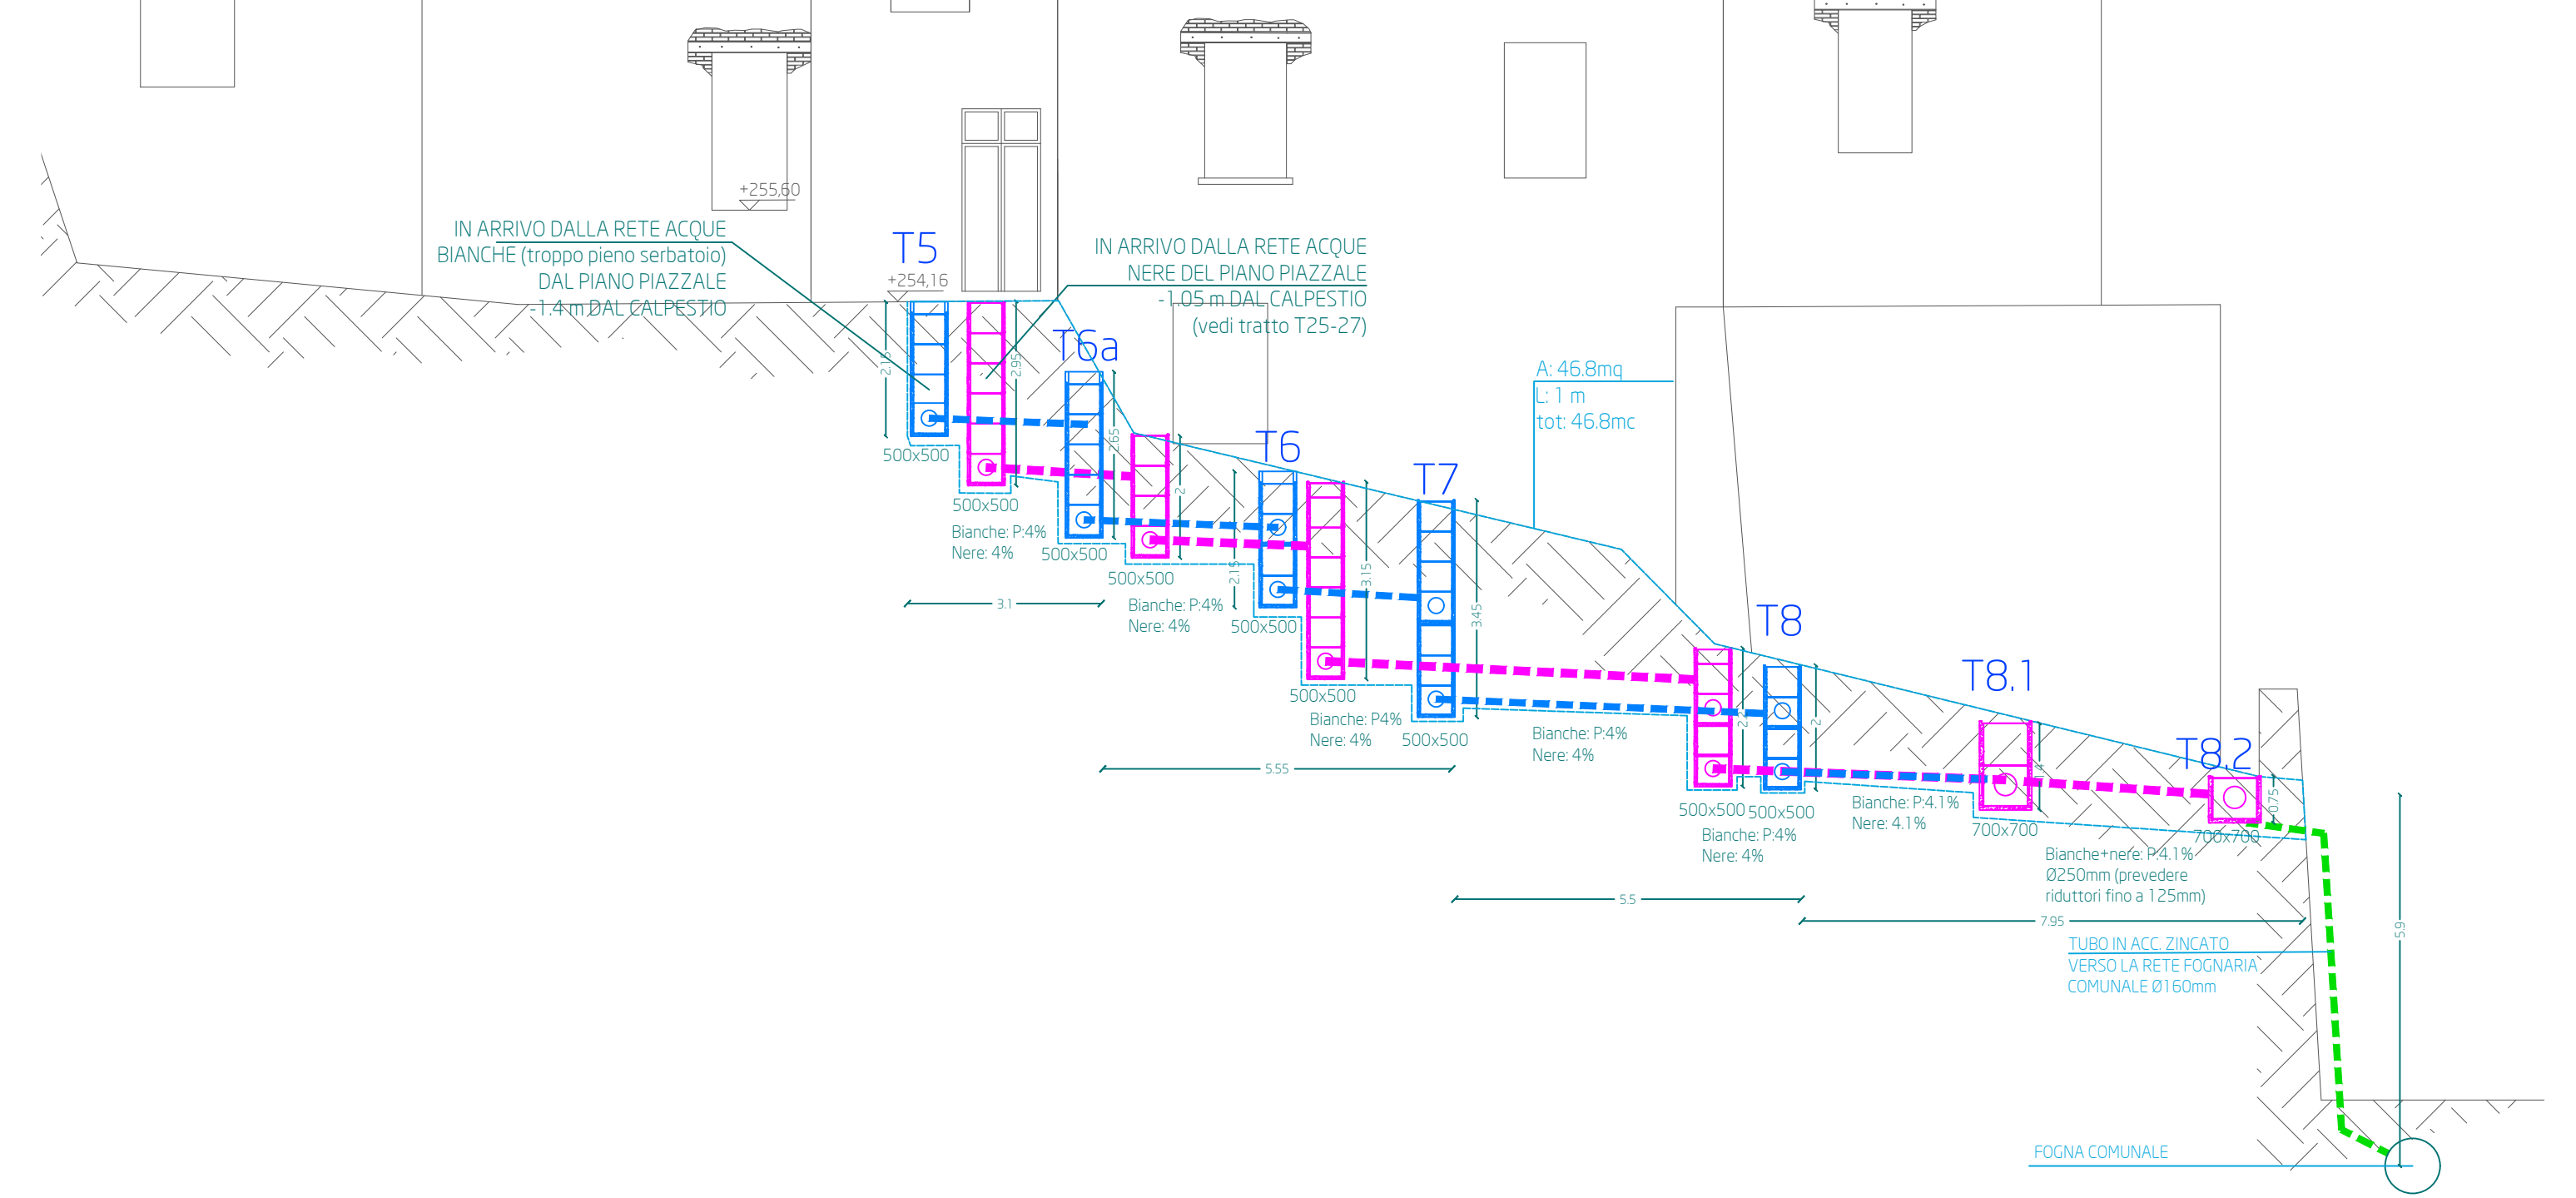


PROFILI PIAZZALE PRINCIPALE SCALA 1:100

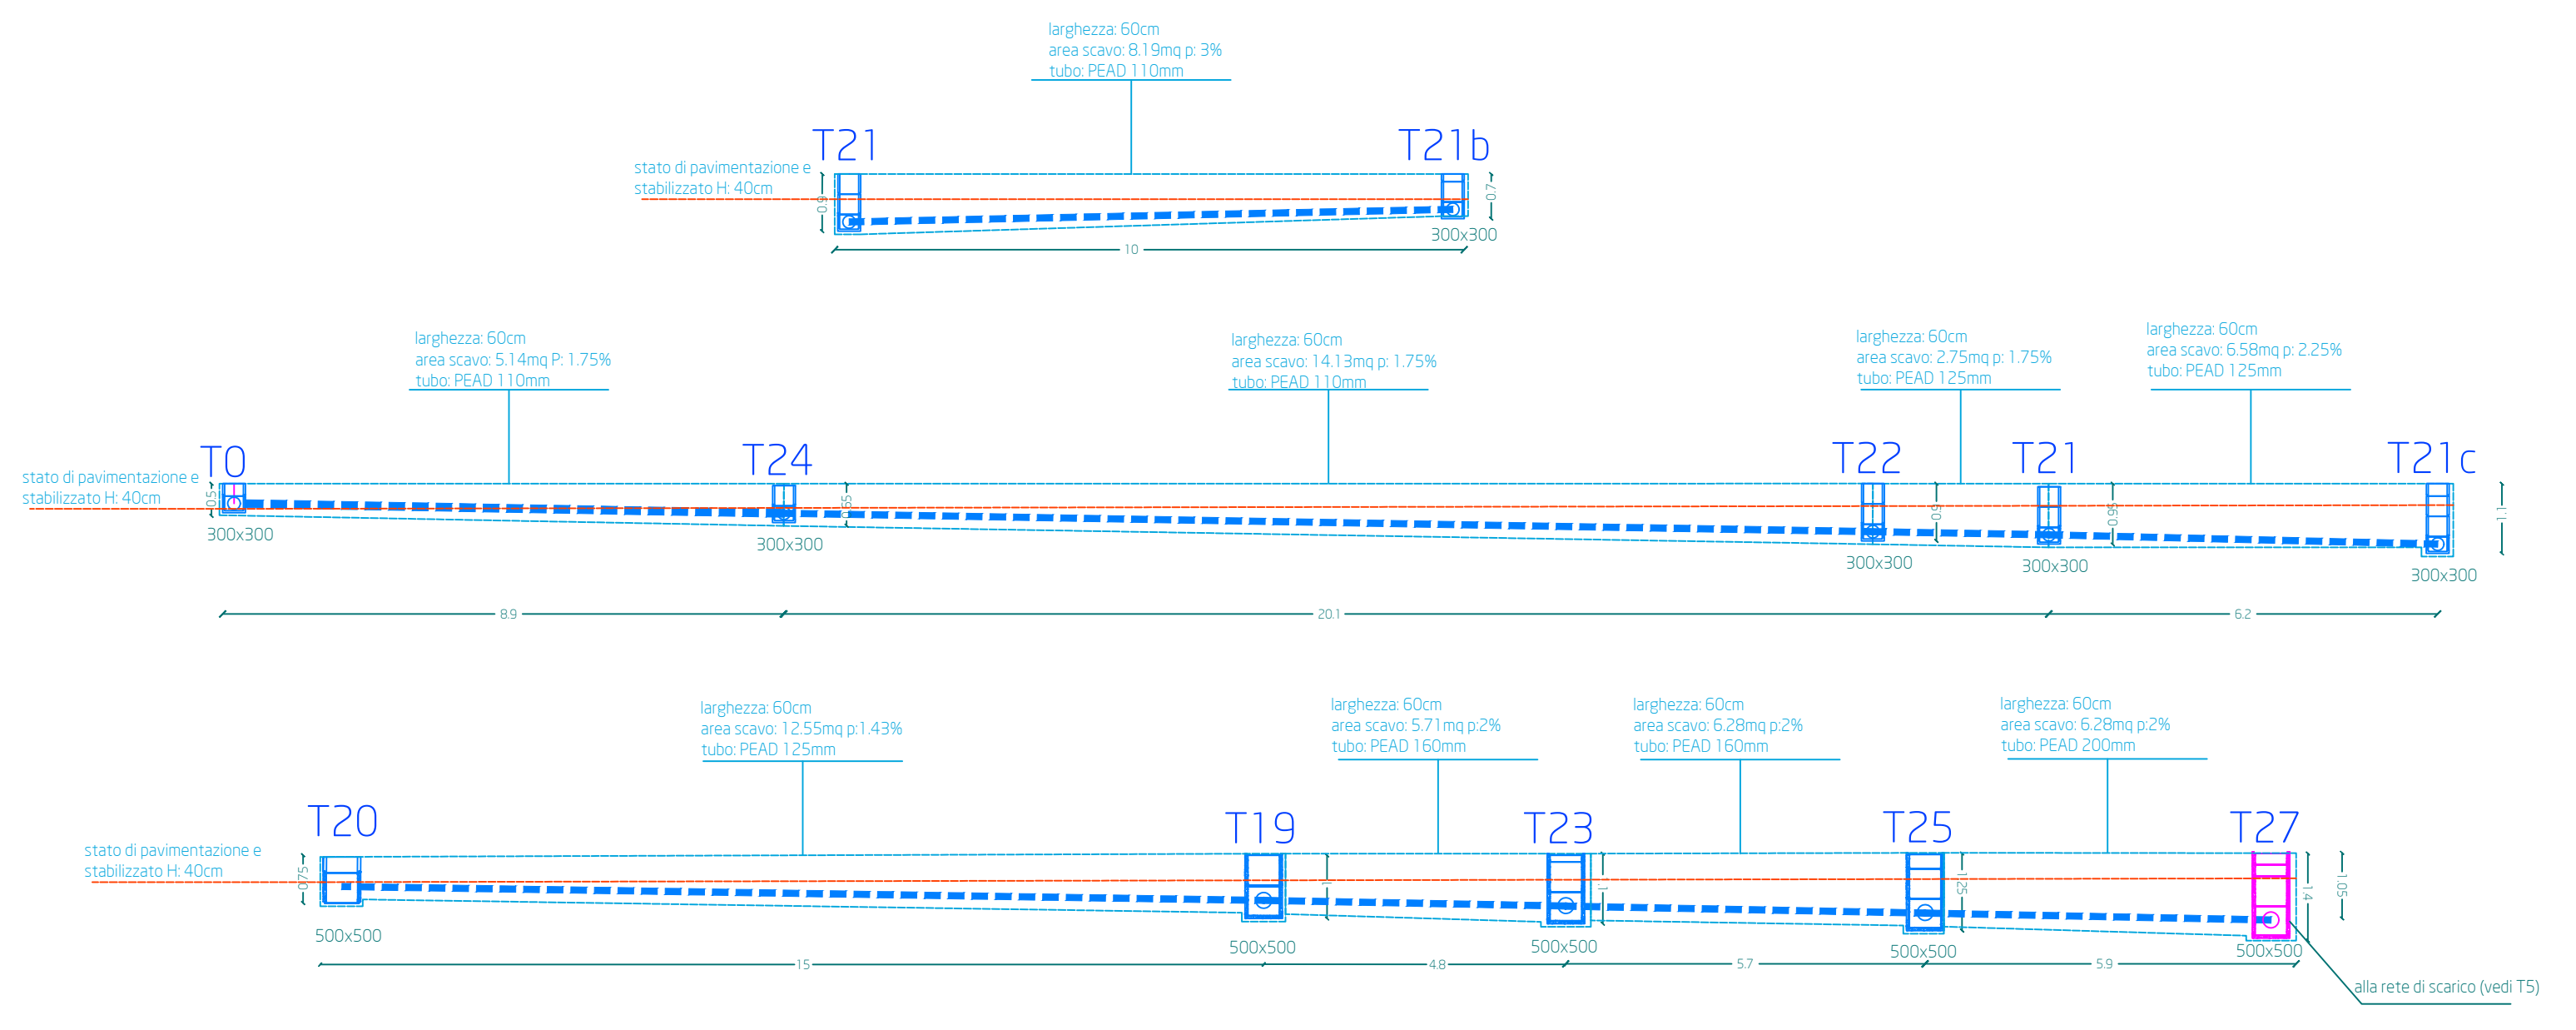

PARTICOLARE TIPOLOGICO DI INSTALLAZIONE SERBATOIO DI RECUPERO ACQUE METEORICHE CAPACITA': 10 MC SCALA 1:25

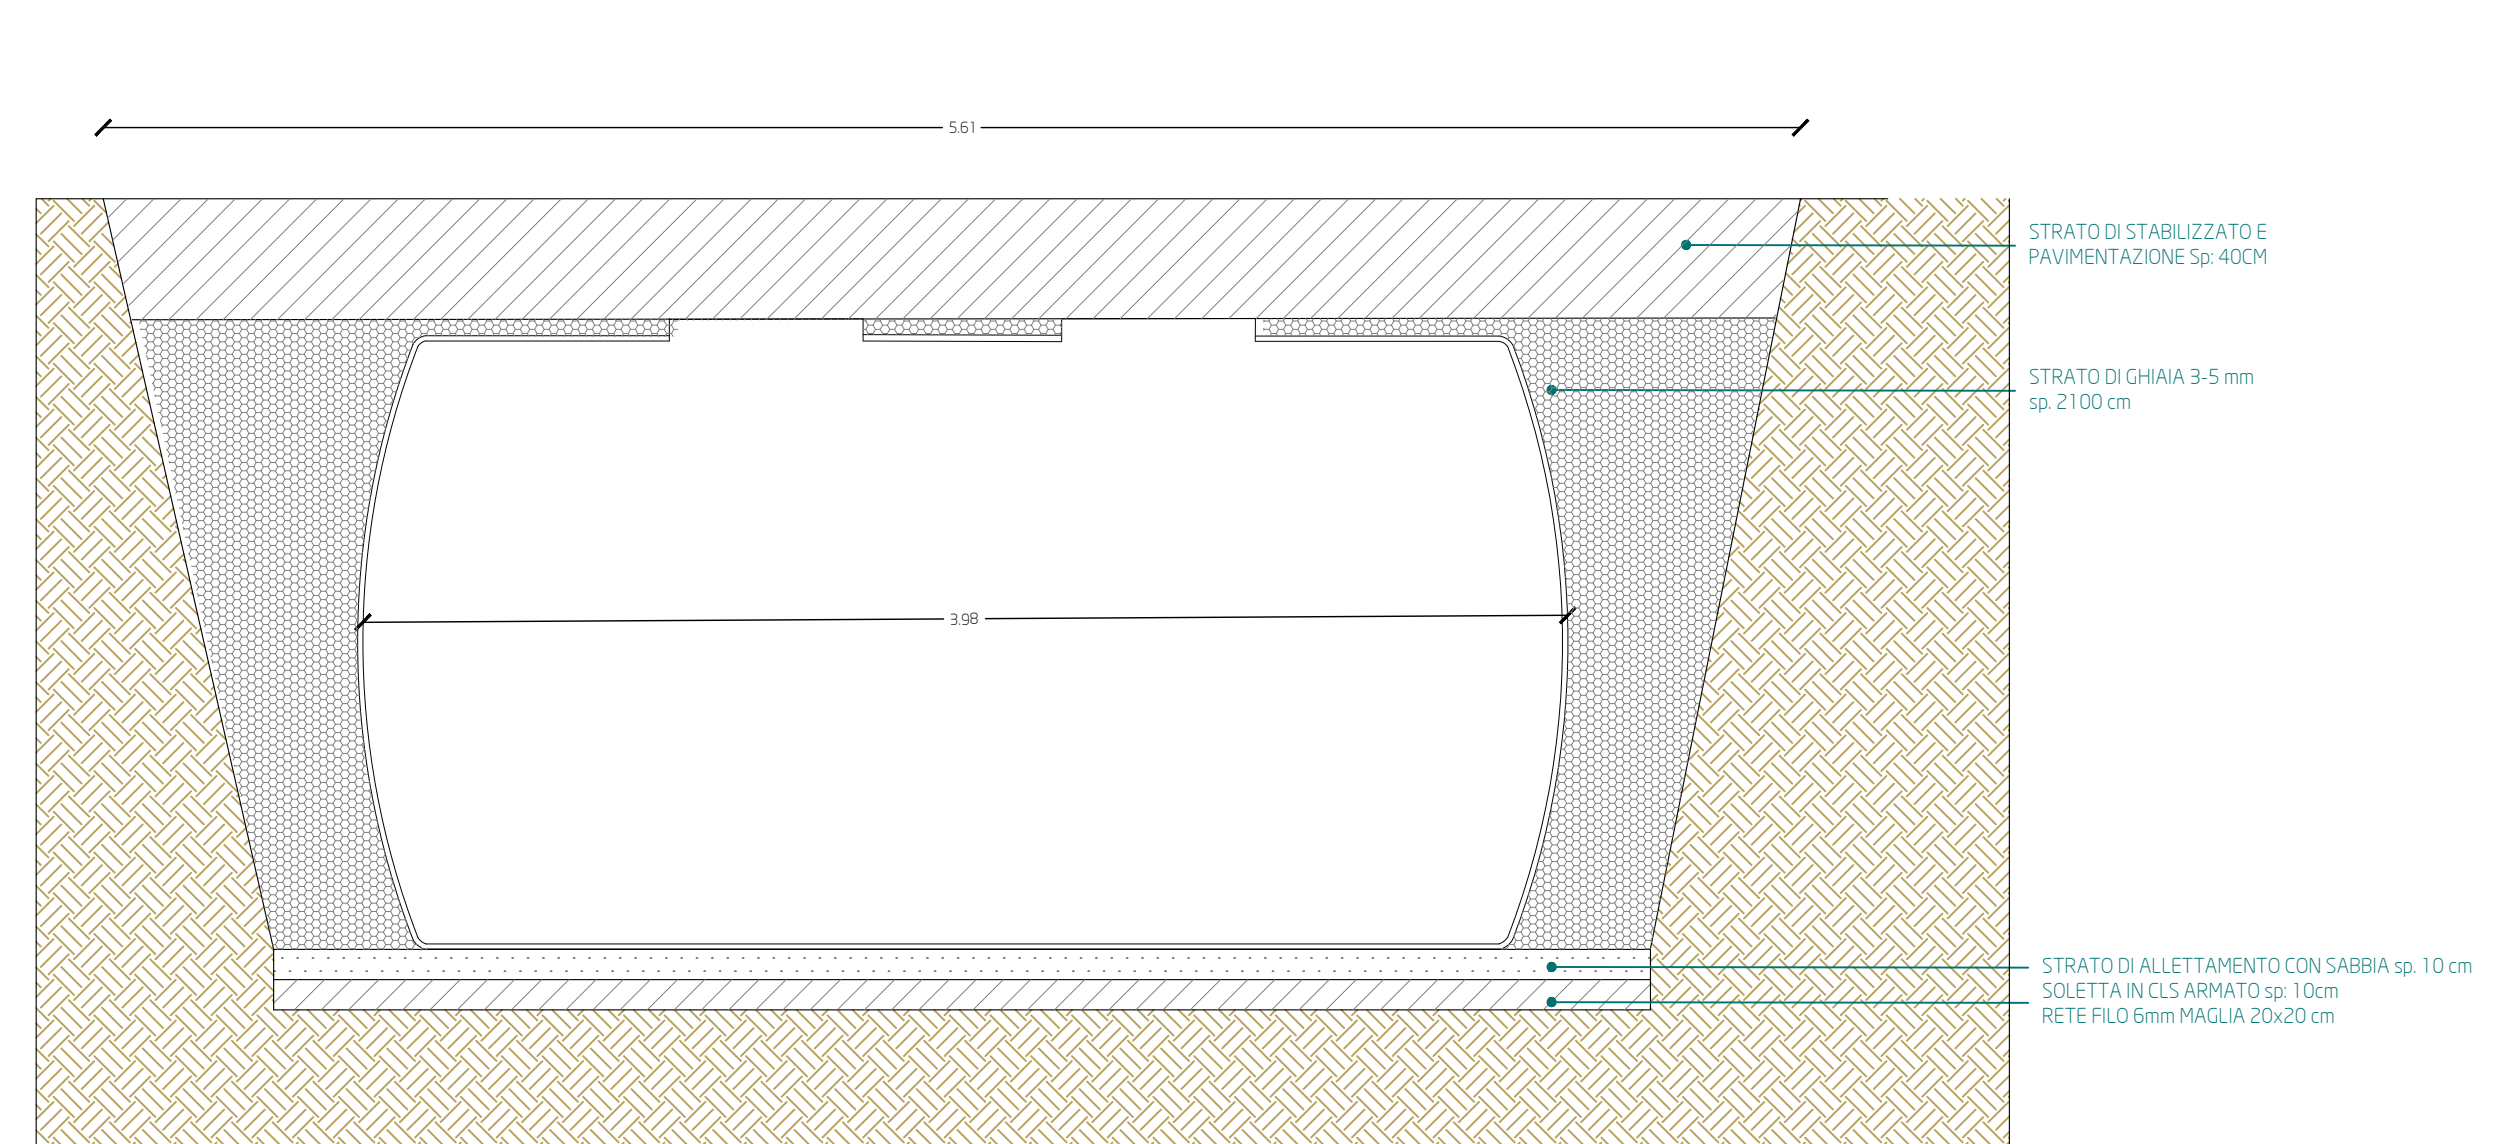

PARTICOLARE DI INSTALLAZIONE TUBAZIONI IN INTERCAPEDINE TECNICA SCALA 1:20

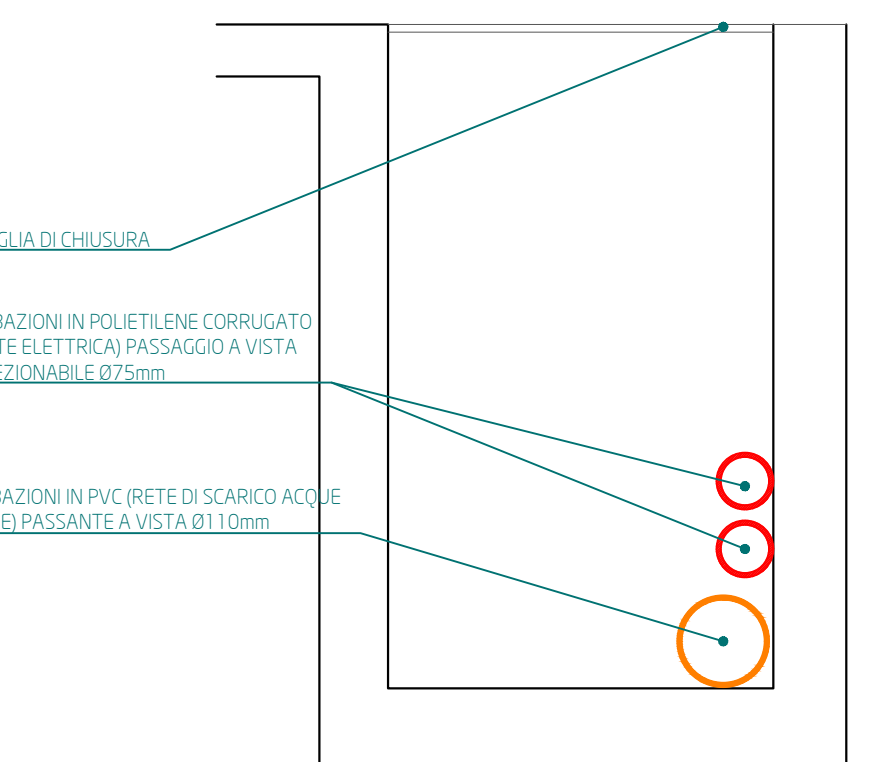

NOTE:
LE QUOTE DI INSTALLAZIONE DI TUTTE LE VARIE CADITTORE DI RACCOLTA ACQUE METEORICHE SONO RIPERITE ALLE VARIE QUOTE DI PIAZZALE E DOVRANNO ESSERE POSIZIONATE A -50 CM DAL PIANO DI CALPESTIO.
LA FASE DI LAVORAZIONE DOVRANNO RIPETERE L'INSTALLAZIONE DELLE RETI DI SCARICO ACQUE NERE E METEORICHE A SEGUIRE LA RETE DI ADDUZIONE IDRICA RETE GAS METANO E RETE ELETTRICA.
LE RETI DI ADDUZIONE IDRICA GAS E ELETTRICA DOVRANNO ESSERE INSTALLATE A MINIMO 50 CM DALLA QUOTA STRADALE.




STICHE GRUPPO DI POMPAGGIO E SERBATOIO
SERBATOIO IN POLIETILENE DA INTERRO, IDONEO PER ACQUE POTABILI, DI RECUPERO E IRRIGAZIONE.
COMPLETO DI POZZETTO SCOLMATORE FOGLIAME E RESIDUI GROSSOLANI.
DIMENSIONI:
CAPACITA': 25 MC
TIPO: CORDIVARI 25000.



POMPA MULTISTADIO DEL TIPO SOMMERSA, AUTOADESCANTE CENTRIFUGA IDONEA A INSTALLAZIONE IN SERBATOIO.
MOTORE ASINCRONO TRIFASE RAFFREDDATO AD ARIA, COMPLETO DI CONVERTITORE DI FREQUENZA INTEGRATO CHE CONSENTE LA CORRETTA REGOLAZIONE DELLA VELOCITA'.
Q: 10.98 mch - H: 18 m.c.a. Elettrica: 5.5 kW - 400 V.
Morsetteria con:
- due ingressi digitali dedicati e tre ingressi analogici, 0/4-20 mA, 0-5 V, 0-10 V, 0.5 - 3.5 V
- alimentazione a 5 V a potenziometro e sensore
- uscita analogica, 0-10 V, 0/4-20 mA
- due ingressi digitali uscite open collector configurabili e due ingressi Pt100/Pt1000
- LiqTec, ingresso sensore protezione contro marcia a secco e ingresso - uscita per sensori (tipo Grundfos Digital Sensor)
- alimentazione di 24 V per i sensori
- due uscite rele segnale (contatti a potenziale zero)
DIMENSIONI (BxH): 600x250 mm
TIPO: Grundfos MTR 20-2/2 A-W-HUUV

VIA O. DI BENEDETTO

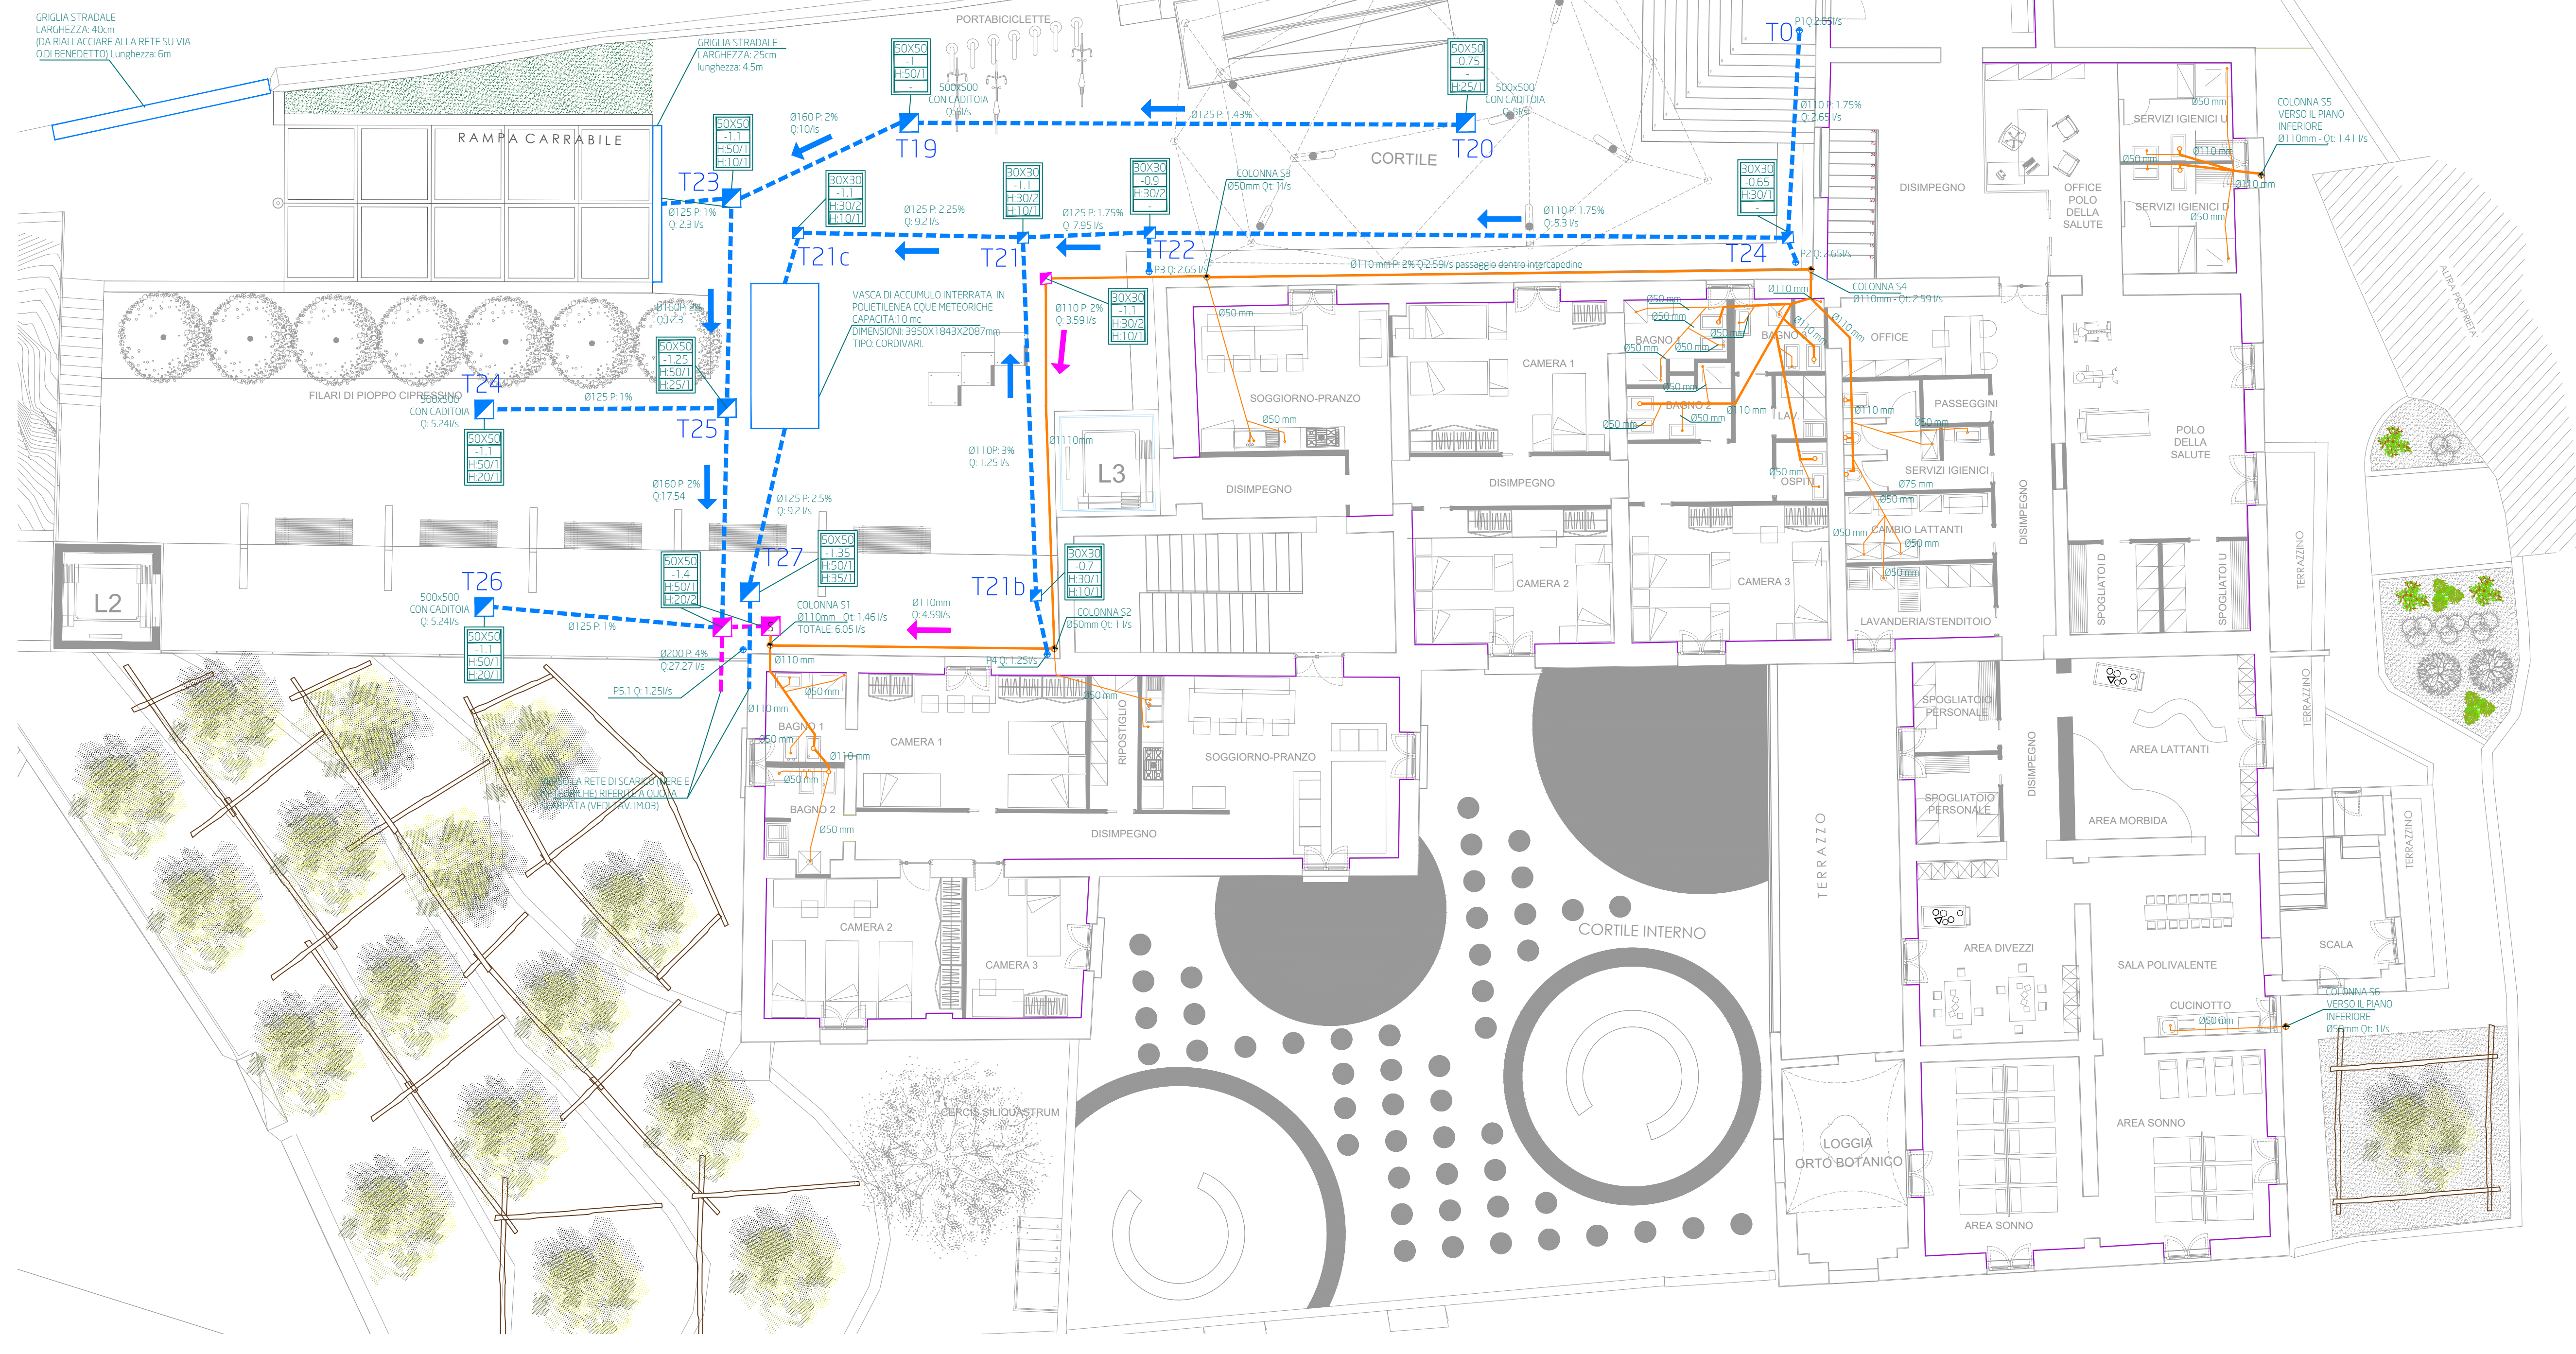

LEGENDA	
	TUBO SCARICO IN POLIVINILCLORURO (PVC) RETE DI SCARICO ACQUE NERE.
	TUBAZIONE IN POLIVINILCLORURO (PVC) SMA RETE ACQUE METEORICHE. PROFONDITA' DI POSA -1.00 cm SOPRA-TUBO.
	TUBAZIONE IN POLIVINILCLORURO (PVC) SMA RETE ACQUE NERE. PROFONDITA' DI POSA -1.20 cm SOPRA-TUBO.
	POZZETTO IN CLS COMPLETO DI CHIUSINO RETE DI SCARICO ACQUE METEORICHE (IN CORRISPONDENZA DEL PLUVIALE 300x300mm).
	POZZETTO IN CLS 500x500 mm COMPLETO DI CHIUSINO RETE DI SCARICO ACQUE NERE.
	POZZETTO SIFONATO IN CLS 500x500 mm COMPLETO DI CHIUSINO RETE DI SCARICO ACQUE NERE.
	COLONNA DI SCARICO IN PVC RETE ACQUE NERE. DIAMETRO 110mm.
	PLUVIALE IN RAMME. DIAMETRO 100mm.

DIAMETRI ALLACCIO UTENZE	
	0.07
	0.08
	0.09
	0.10

DIAMETRI MINIMI	
SANITARIO	1) 0.08, 2) 0.08, 3) 0.08, 4) 0.08, 5) 0.08
LAVABO	32, 32, 40, 50, 50
DOCCA	32, 32, 40, 50, 50
VASO	- , - , 110, 110, -

1) ALLACCIAMENTO ALL'APPARECCHIO
2) SIFONE
3) ALLACCIAMENTO ORIZZONTALE (GIFONE)
4) ALLACCIAMENTO VERTICALE E OBLIQUO
5) VENTILAZIONE SECONDARIA

Comune di Cava de' Tirreni
Provincia di Salerno

Recupero complesso edilizio San Lorenzo
denominato "ex asilo di Mendicità"
Il Lotto

Dirigente del 4° Settore Lavori Pubblici Ing. Antonio Arnesano	Responsabile Unico del Procedimento Ing. Stefano De Nicola	Supporto al RUP Ing. Angelo Di Lorenzo
---	---	---

GRUPPO DI PROGETTAZIONE Architettura Arch. Claudio Gerardo Sotano	Strutture e Impianti Studio Patti Engineering	Geologia Ing. Roberto Mignone	Sicurezza Ing. Giovanni Accornero	Restauri Ing. Roberto Mignone
---	--	----------------------------------	--------------------------------------	----------------------------------

Rete idrico sanitario, scarico, adduzione gas metano e termico
Rete di scarico acque nere e acque meteoriche:
pianta livello 2

Revisione n.	data	oggetto
1		
2		
3		

SCALA
1:100

DATA
marzo 2022

FILE: Meccanico_REV.01.dwg

IM.04