



# PROGETTO

- +264.00 Copertura
- +260.00 Livello 3
- +255.60 Livello 2
- +252.87 Livello 1+
- +250.10 Livello 1
- +247.07 Livello 0+
- +244.30 Livello 0

via San Lorenzo

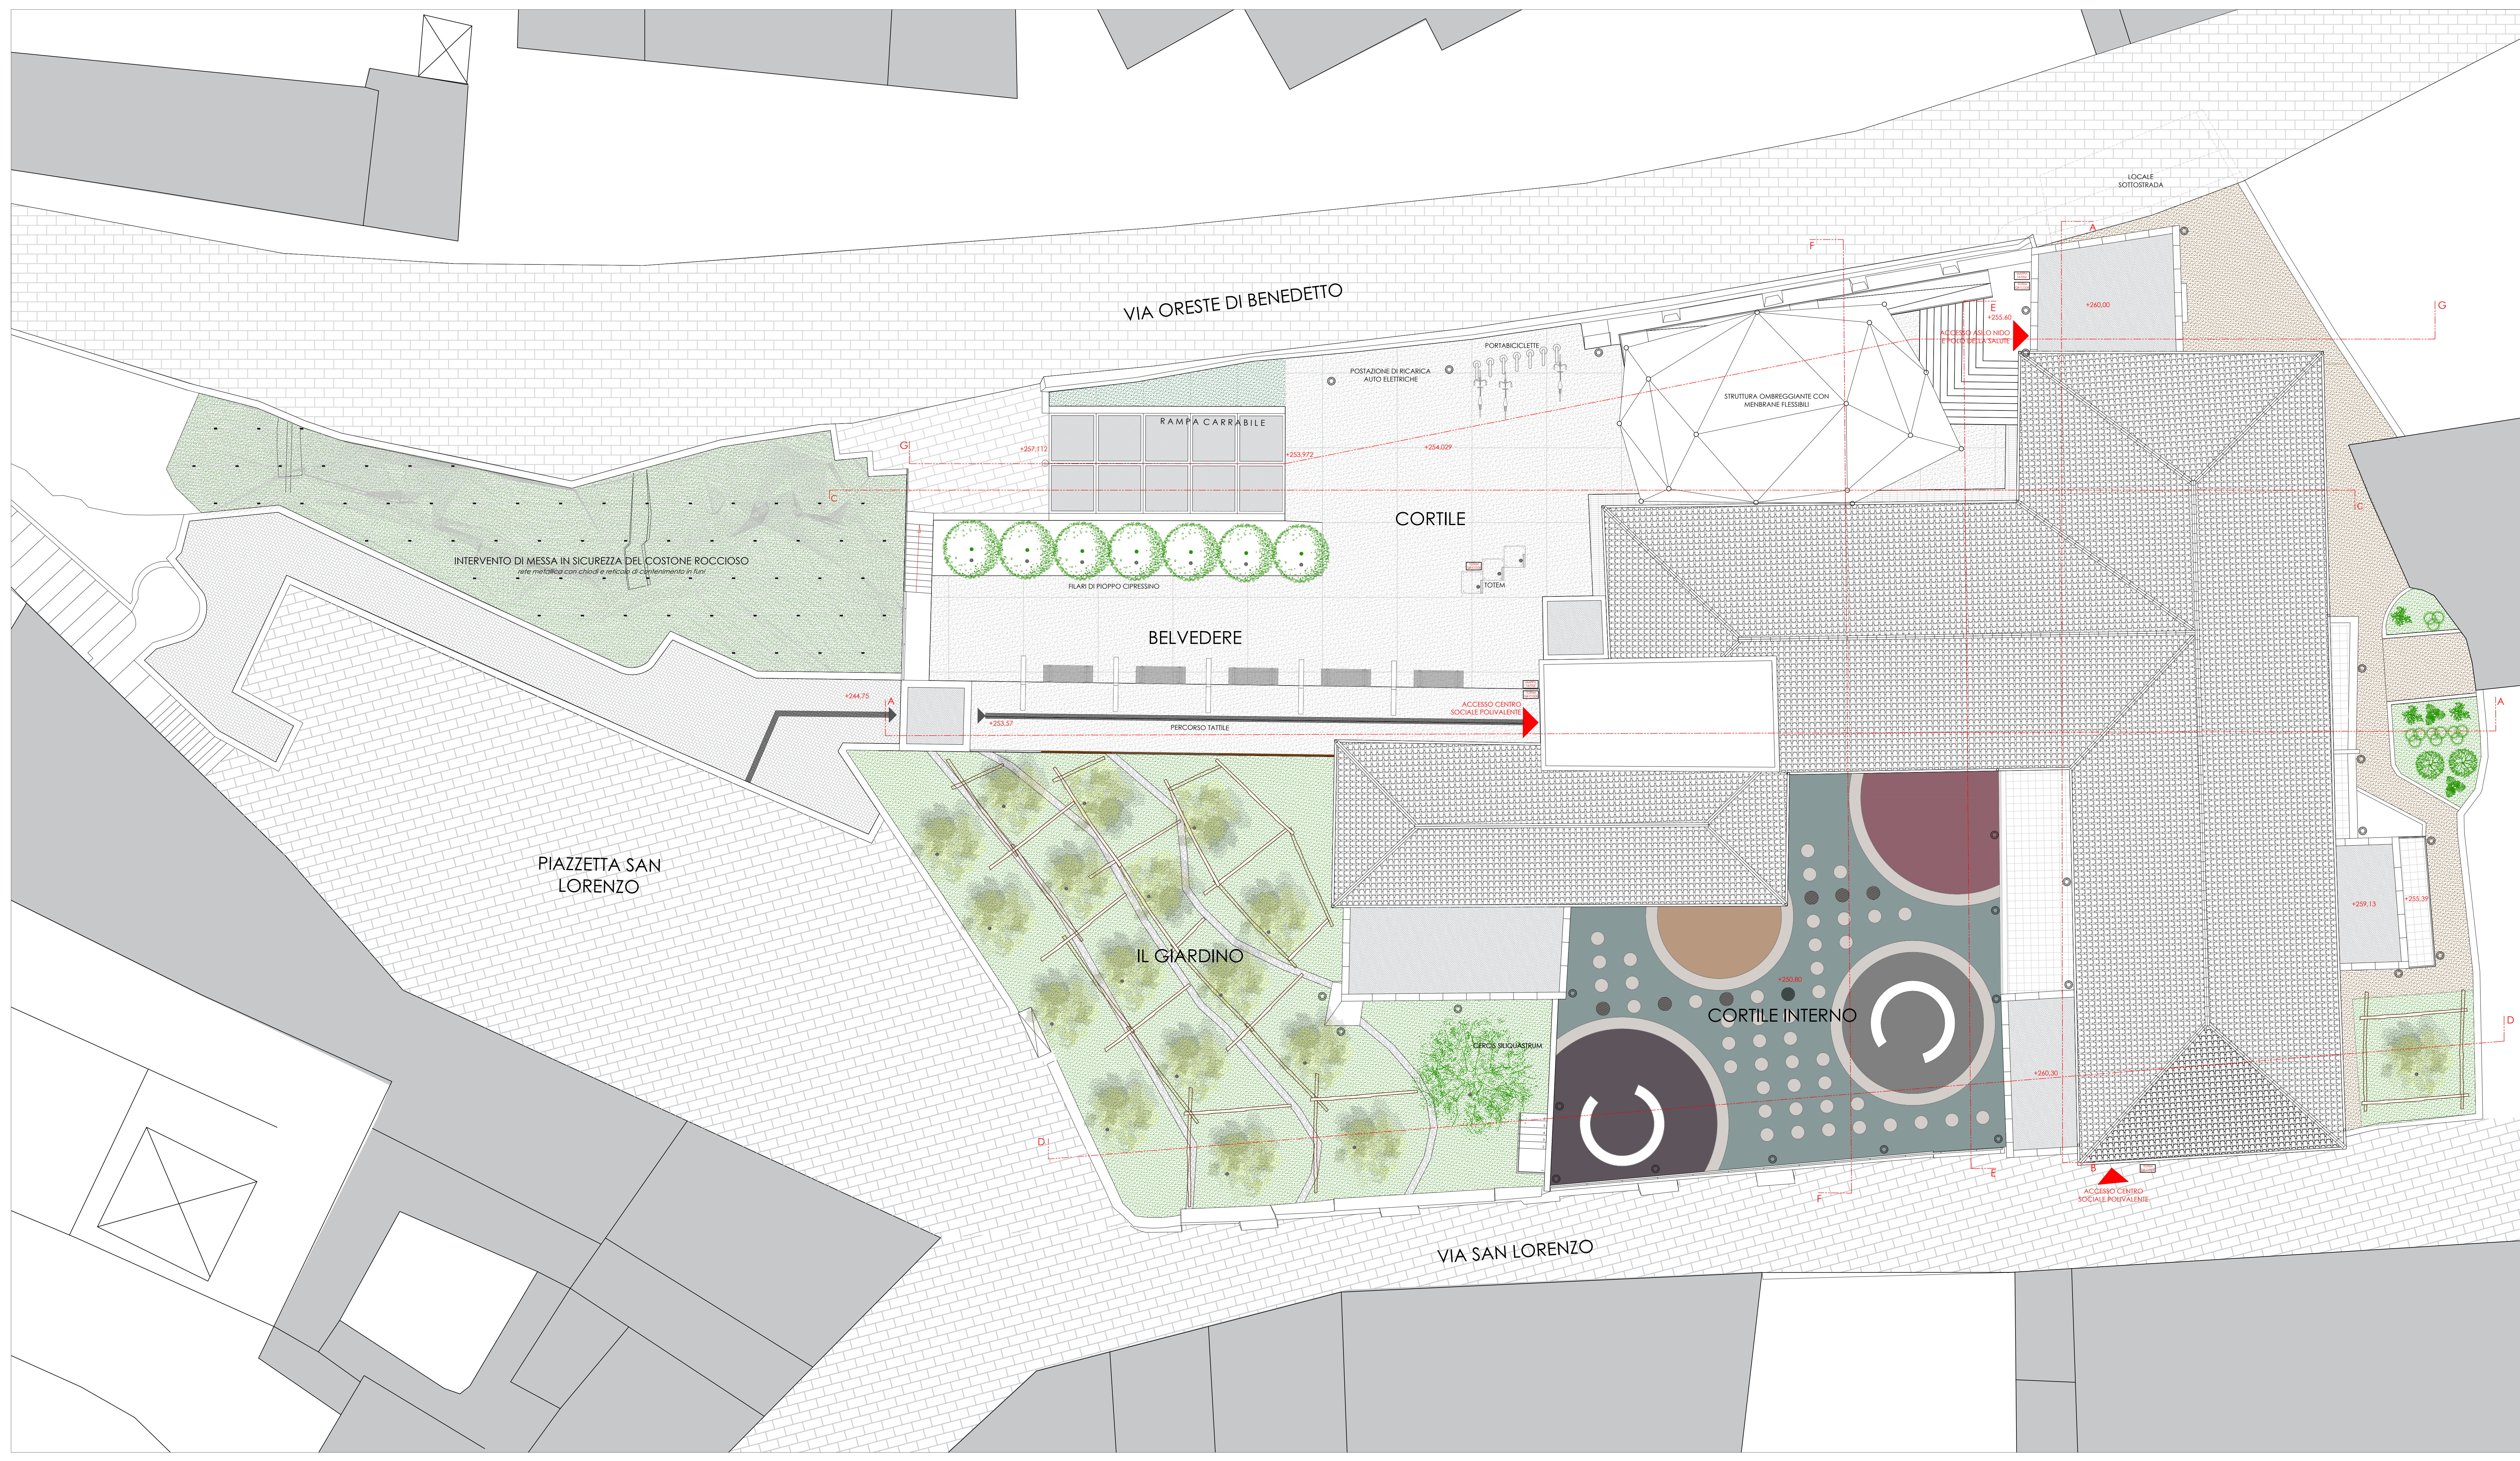

Comune di Cava de' Tirreni  
Provincia di Salerno

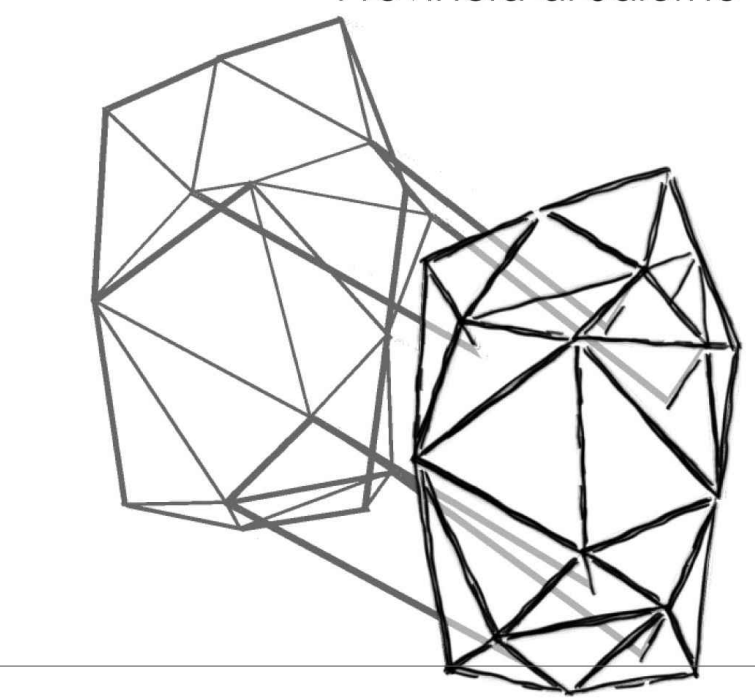

Recupero complesso edilizio San Lorenzo  
denominato "e' asilo di Mendicita'"  
II Lotto

Dirigente del 4° Settore Lavori Pubblici  
Ing. Antonio Antonacci

Responsabile Unico del Procedimento  
Ing. Stefano De Pascale

Supporto ai RUP  
Ing. Angelo Di Marco

GRUPPO DI PROGETTAZIONE

Architettura: Arch. Gianluigi Sotgiu  
Strutture e impianti: Studio Pini Engineering  
Geologia: Ing. Giancarlo Rosanna Vigorito  
Sicurezza: Ing. Gianluigi Acciaro  
Restauro artistico: Off. Fabio Stracchini

Progetto di restauro architettonico:  
planimetria generale

## PR.01

Revisione n. data oggetto

1 \_\_\_\_\_

2 \_\_\_\_\_

3 \_\_\_\_\_

SCALA 1:100

FILE: PR\_01.dwg

DATA marzo 2022