

**OPERE DI FINITURA**

|                                         |   |
|-----------------------------------------|---|
|                                         | Infioratura delle muraure adibita a stucco, spaltolato a stacco con malta di calce seppia, cemento bianco, sabbia, paguzzone e stoffa fine con malta di calce viva e polvere di marmo con trattamento di coccio e vernice (intonaco intimo)   |
| INT.2                                   | Riciclaggiatura cementi, cementi, avanzanti.   |
| INT.3                                   | Intonaco civile liscio e a stucco, cattellato da un primo strato di rinfresco, da un secondo strato di rinfresco e piano con reggio e frattazzo (arricchito); affinato strato di rinfresco con malta fine (scola di malta liscia con frattazzo e malta di calce viva e polvere di marmo con trattamento di coccio e vernice (intonaco esterno) |
| INT.4                                   | Intonaco fonoassorbente a base di fibre minerali sp.6mm.   |
|                                         | Restucco, consolidamento e fessaggio intonaci   |
| IS.1                                    | Cappotto interno in fibra di legno e lana e c.a. e finitura con rasatura armata e intagliatura sp.3mm   |
| <b>RIVESTIMENTI, DAVANZALI E SOGLIE</b> |   |
| R.1                                     | Rivestimento bagni e gres (sp.7mm), formato 20x20 cm   |
| R.2                                     | Rivestimento i moduli vetro con scudo protettivo in tecnopolimero di dimensioni pari a 25x19x300mm.   |
| R.3                                     | Rivestimento in pietra lavica (perpso sp. variabile 3-5 cm   |
| R.4                                     | Rivestimento angola cotto in gres (sp.7mm), formato 20x20 cm - cemento   |
| <b>PARAPETI RINGHIERE</b>               |   |
| RI.1                                    | Ringhiera in ferro a bacchette verticali 1,5x1,5 cm   |
| RI.2                                    | Ringhiera in ferro a bacchette verticali 1,5x1,5 cm   |
| RI.3                                    | Corrimano a profilo tubolare Ø40mm in ferro fissato a parete mediante scute di ancoraggio   |
| RI.4                                    | Parapetto in ferro a bacchette a 60 gradi di dimensione   |
| <b>SCALE E RAMPE</b>                    |   |
| S.1                                     | Rivestimento dello scalo in pietra lavica sp. 2 cm   |
| S.2                                     | Recupero rivestimento scalo in Pieno   |
| S.3                                     | Scalo in legno e acciaio   |
| <b>ASCENSORI E MONTACARICHI</b>         |   |
| As.1                                    | Impianto scendere in vano 1800x1600mm, dm. cabina con traliccio in ferro e acciaio e vetro su 3 lati, porte scorrevoli telescopiche a due ante,   |
| As.2                                    | Montacarica a pedana per carzanne   |
| As.3                                    | Impianto scendere in vano 1800x1600mm, dm. cabina in cemento armato su 4 lati, porte scorrevoli telescopiche a due ante,   |
| <b>TRAMEZZATURE</b>                     |   |
| T.1                                     | Tramezzatura a scudo sp. 12,5 cm, cotto in laterizi, doppia lastra di cartongesso su lato 1,25 cm di spessore, fonoassorbente in lana di vetro su 7,5 cm doppia lastra di cartongesso e laterizi sp.1,25 cm, rasatura a base di polvere di marmo.                                                                                              |
| T.2                                     | Doppia tramezzatura sp. 10 cm in moduli forati per chiusura vani di passaggio, intonacatura e rasatura a base di polvere di marmo (cfr. tavola obico tramezzature).   |
| T.3                                     | Muratura in mattoni forati sp.12cm, intonacatura e rasatura a base di polvere di marmo.   |
| T.4                                     | Muratura in blocchi di tufo scelti e squadrai per chiusura vani di vano finestrato sp.39cm   |
| T.5                                     | Pannelli modulari, laminati in laminato massiccio stratificato (HPL) (sp. 14 mm)   |
| <b>MURATURA PORTANTE</b>                |   |
| M.1                                     | Muratura portante in tufo   |
| <b>SISTEMAZIONI URBANE</b>              |   |
| Su.1                                    | Cantina luminosa moderna in acciaio da cantina, 225x38 cm, di colore nero effetto lagoon.   |
| Su.2                                    | Finchione in legno e acciaio da 40 posti.   |
| Su.3                                    | Seduta in cemento quadrato con pannello colorato informativo   |
| Su.4                                    | Punto bicchiere realizzato con un tabulato di 43,3 mm in acciaio sp. 7 mm, fissato al suolo tramite un apposito profilo tubo circolare di Ø 150 mm sp. 60/13 saldato a tubolare, la quale presenta in 4 file di Ø 13 mm per l'utilizzo di appositi tasselli.                                                                                   |
| Su.5                                    | Seduta in cemento a forma cilindrica   |
| <b>PAVIMENTAZIONI</b>                   |   |
| P.1                                     | Pavimentazione in piastrelle interamente realizzate a mano, utilizzando cemento ad alta resistenza mescolato con polvere di marmo, di assai colorati. Quadrato (200x200 mm) e esagono (200x200 mm), e posati 14 mm, pressato e sbalzato in superficie per antistagione e facilitazione al piede.                                               |
| P.2                                     | Pavimentazione in microcemento costituito da un premiscelato macrocemento in polvere costituito da cementi speciali, resine, additivi e minerali quarzolitici che, con la loro azione agguanta di acqua poliva, permette di effettuare un impianto cremoso.                                                                                    |
| P.3                                     | Pavimentazione architettonica in calcasetto liscio, premiscelato multistrato in polvere con fibre in polipropilene, additivi superfiduciali, additivi aeranti, metacolorati e coloranti (o versone naturale). Effetto scabb.   |
| P.4                                     | Recupero del pavimento in cemento calceato dal perlocho chiuso   |
| P.5                                     | Pavimento bagni in gres fine porcellanato cotto in massa (sp. 8mm), formato 20x20 cm.   |
| P.6                                     | Pavimento appartamenti in gres effetto cemento (sp. 6mm), formato 120x120 cm.   |
| P.7                                     | Pavimentazione architettonica in calcasetto liscio, premiscelato multistrato in polvere con fibre in polipropilene, additivi superfiduciali, additivi aeranti, metacolorati e coloranti (o versone naturale). Effetto scabb.   |
| P.8                                     | Pavimentazione in Pastellone con finitura naturale costellata da polvere di colore bianco, miscelato con specifico reggio. Color linea naturale   |
| P.9                                     | Pavimentazione in piastrelle in cotto naturale grezzo formato 30x30 cm.   |
| P.10                                    | Recupero della pavimentazione in bastardo di piperno   |
| <b>INTERVENTI DI DEMOLIZIONE</b>        |   |
| Du.1                                    | Intonaci cementi costituiti da leganti idraulici uniti ad acqua di natura calcarea e impastati con malta di calce viva e polvere di marmo con trattamento di coccio e vernice (intonaco, angola seppia, malta, vetro seppia, sughero, ecc.) che incrementano la posatura e quindi è permessa di svuotare del sistema.                          |
| Du.2                                    | Intercapedine verticale di estrazione con ventilazione, assicurata mediante fori, che trovano rifugio all'esterno mediante intercapedine ventilare perimetrale.   |
| Du.3                                    | Intercapedine orizzontale di estrazione (viscopi) costituita da tavolatura a tre intercapedini verticali di estrazione con ventilazione, assicurata mediante fori, e conglomerato magro di angola seppia.   |
| Du.4                                    | Intercapedine orizzontale di estrazione (viscopi) con cassetti a pedane modulari su cui si effettua un'unica gettata di calcasetto   |
| <b>COPERTURA</b>                        |   |
| Te.1                                    | Cofano in cemento armato   |
| Te.2                                    | Ordina principale: per trave o c.a. e per compulsi in acciaio IPE 270 mentre per accoppiare pannelli tubo IPE 240   |
| Te.3                                    | Ordina secondaria in acciaio Omega per sostegno pannelli 100x50x30   |
| Te.4                                    | Manto copertura con cespito e controspinto in laterite   |
| Te.5                                    | Nuovo gronda e pluviali per integrazione della regolamentazione delle acque pluviali in regime, drenaggio e smaltimento   |
| Te.6                                    | Copertura piano con ghiaia di vetro cellulare   |

**Du 1** Intonaci creanti costituiti da leganti idraulici uniti ad inerti di natura calcarea o

---

la porosità quindi la permeabilità al vapore del sistema

**Fig. 2** Intercapedine orizzontale di creazione (vespaio) costituito da tavellonato e cor

**D.4.1** Intercapedine orizzontale di areazione (vespaio) con casseri a perdere modulari su

**COBERTURA**

Ordfura secundaria in acciaio Omega per sostegno pannelli 100x50x30x3.



[illegible]

16.4

**Te.5** Rostro girante e pivoti per integrazione della regolamentazione delle acque piovane in rame, diametro 199 mm

**Ta.6** Copertura piana con ghiaia di vetro cellulare

---

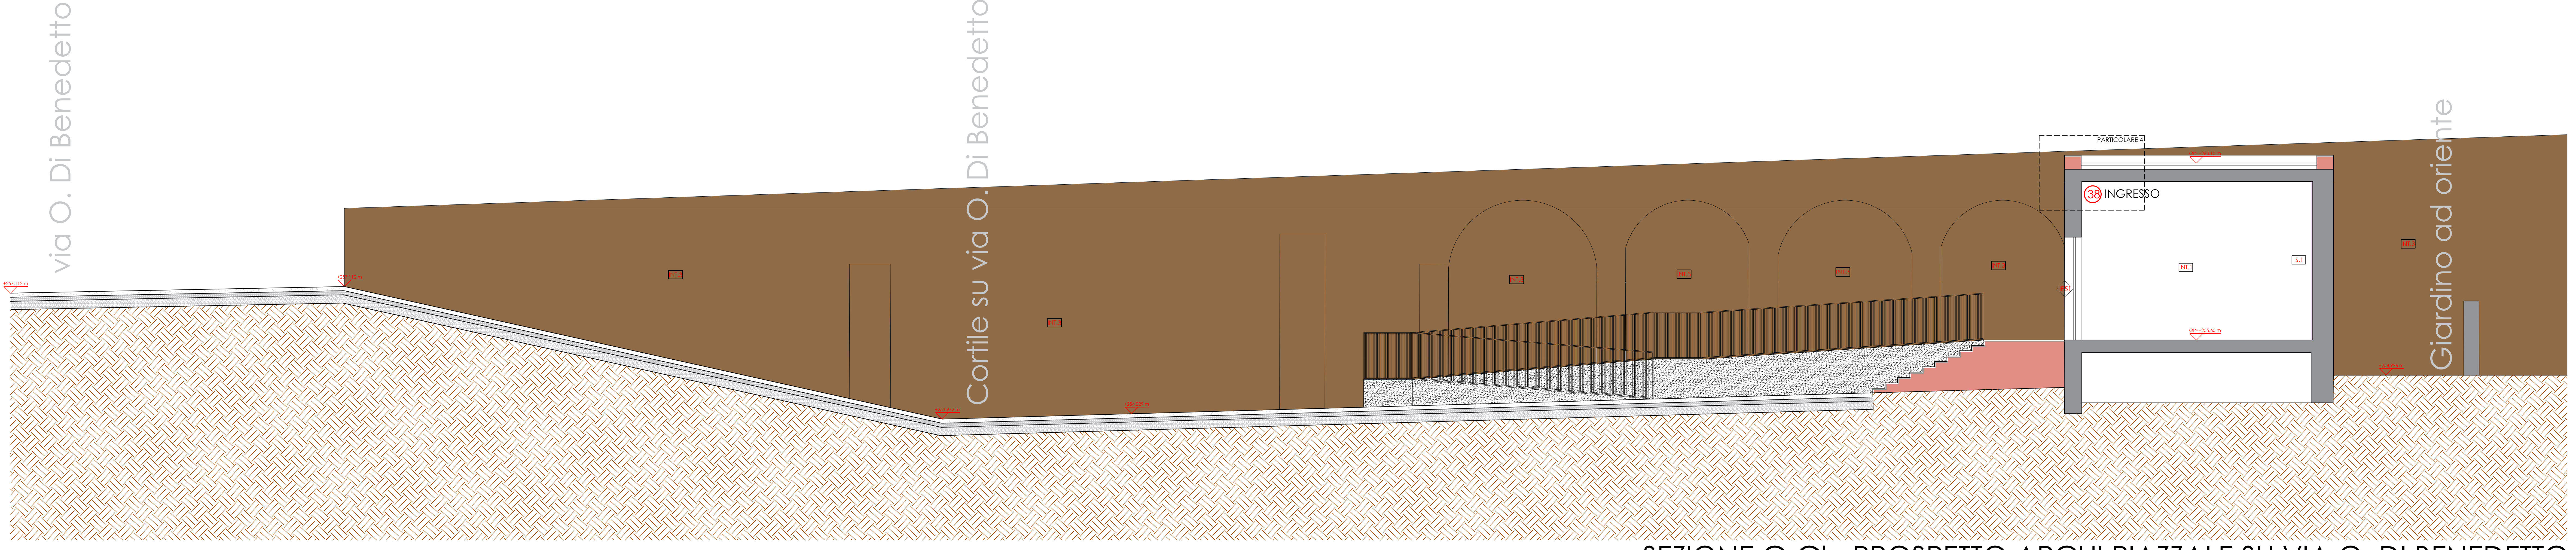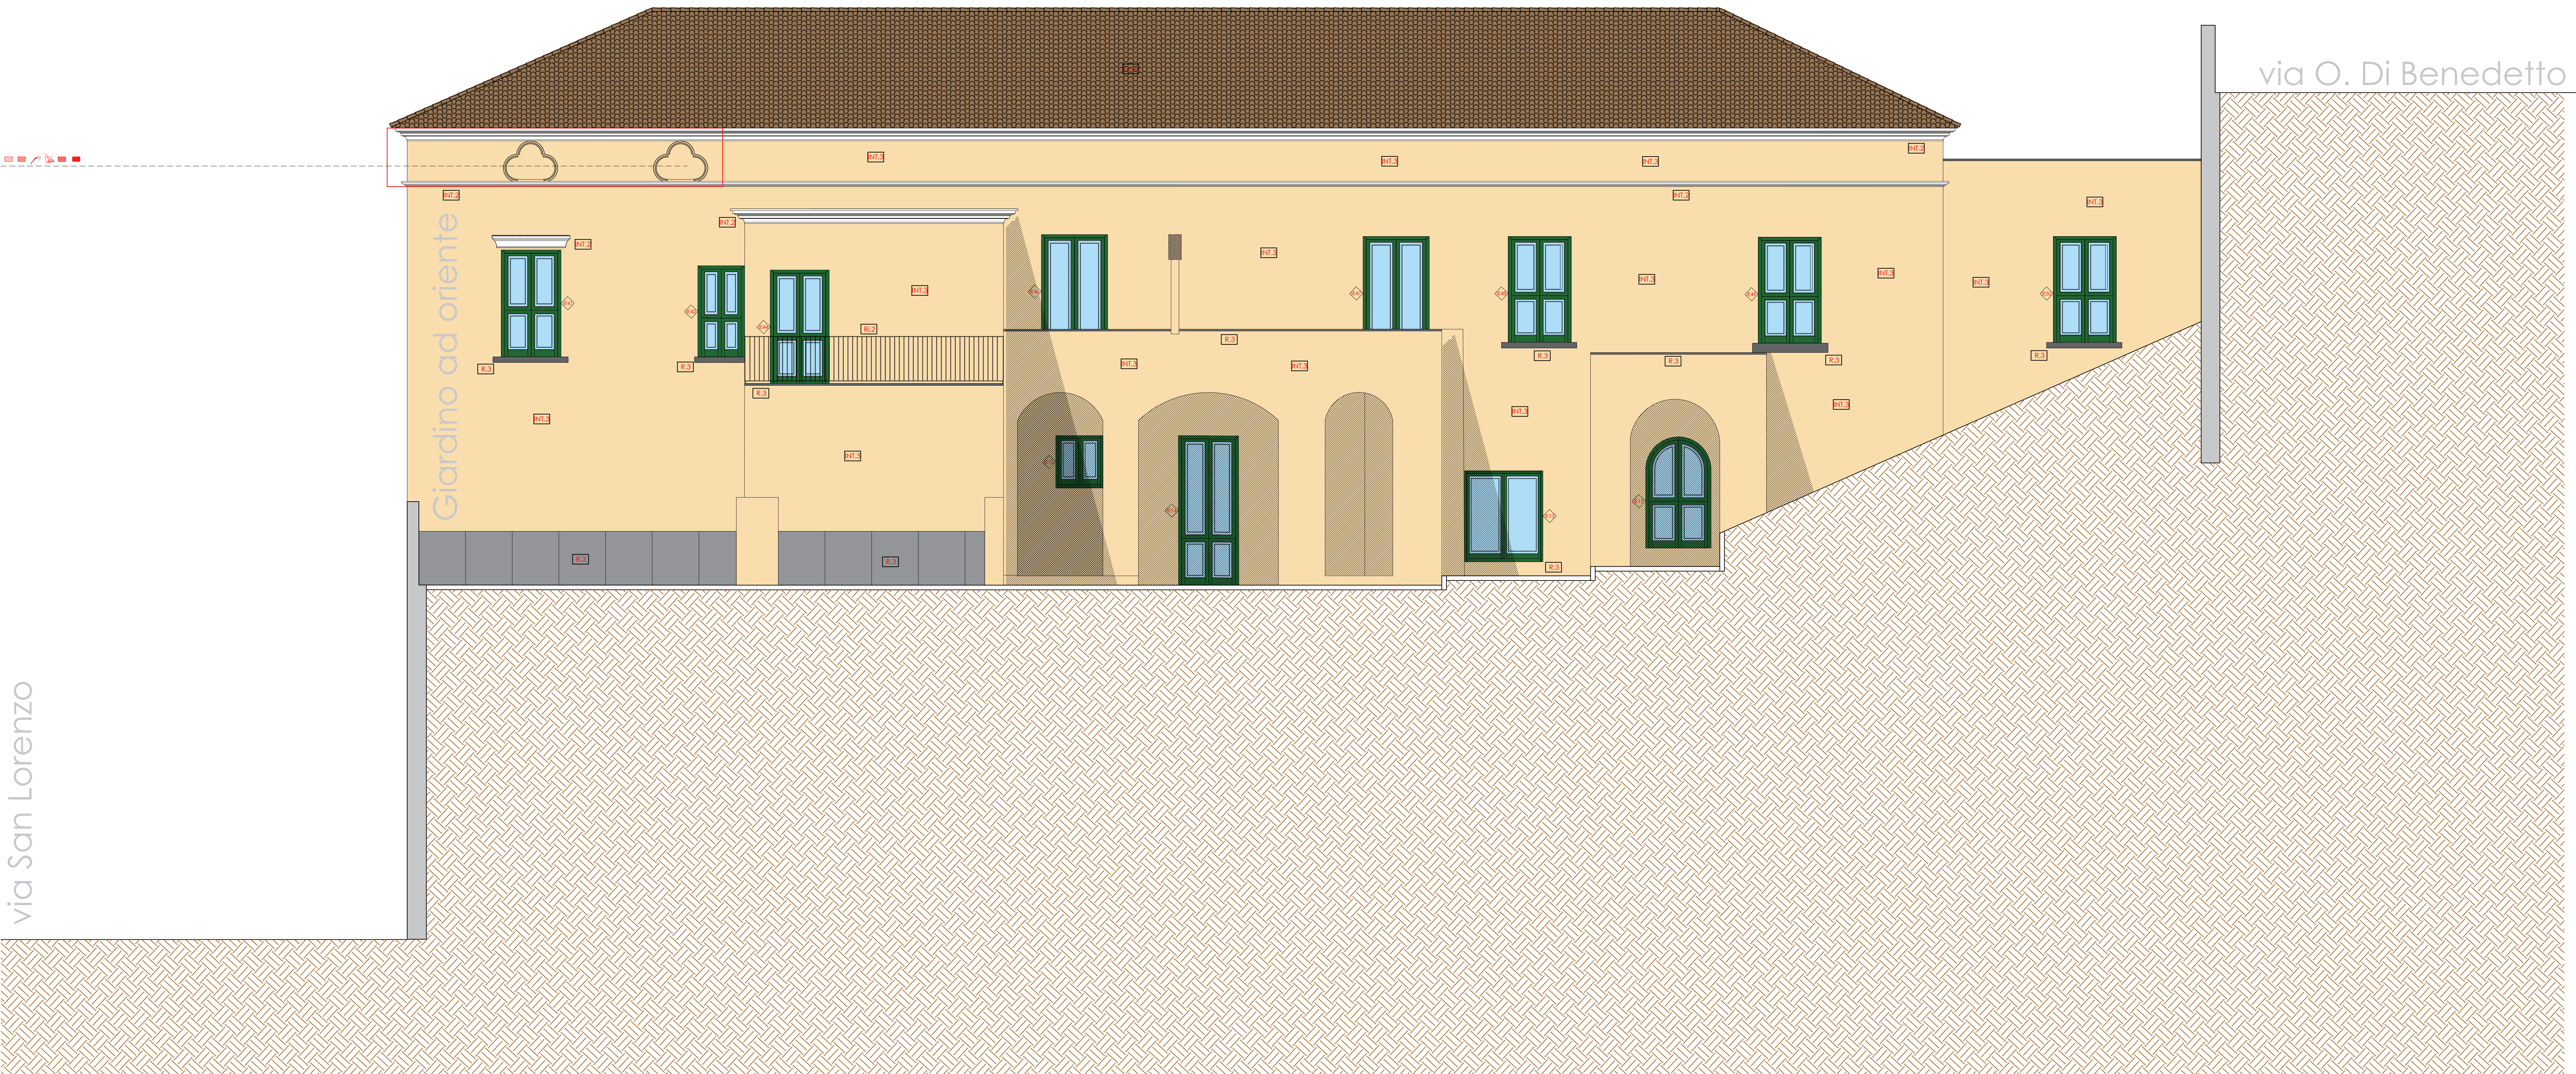

Livello 2

## INTRODUCTION

Livello I

---

[illegible]

via Gaudio de' Morti



Comune di Cava de' Tirreni  
Provincia di Salerno

Recupero complesso edilizio San Lorenzo  
denominato "ex asilo di Mendicità"  
Il Lotto

|                                                                         |                                                                       |                                                     |                                              |                                                    |
|-------------------------------------------------------------------------|-----------------------------------------------------------------------|-----------------------------------------------------|----------------------------------------------|----------------------------------------------------|
| <b>Diligente del 4°Settore Lavori Pubblici</b><br>ing. Antonio Africano | <b>Responsabile Unico del Procedimento</b><br>ing. Gabriele De Nacale | <b>Supporto al RUP</b><br>ing. Angelo D'Amico       |                                              |                                                    |
| <b>GRUPPO DI PROGETTAZIONE</b>                                          |                                                                       |                                                     |                                              |                                                    |
| <b>Architettura</b><br>ing. Claudio Demetrio Salzano                    | <b>Strutture e Impianti</b><br>Studio Park Engineering                | <b>Geologia</b><br>dott.ssa gent. Eleonora Agnolone | <b>Sicurezza</b><br>ing. Gianluigi Acciarini | <b>Restauro artistico</b><br>dott. Fabio Braccetti |

| versione n. | data       | oggetto   |
|-------------|------------|---|
| 1           | 28.10.2022 | Bibloteca modificata in seguito alla verifica di sensi dell'art. 26 del Decreto legislativo 18 aprile 2016, n. 50 |
| 2           |            |   |
| 3           |            |   |

SCALA 1:50 FILE: PR\_10\_revOTT2022.dwg DATA ottobre 2022

FILE: PR\_10\_revOTT2022.dwg DATA  
ottobre 2022