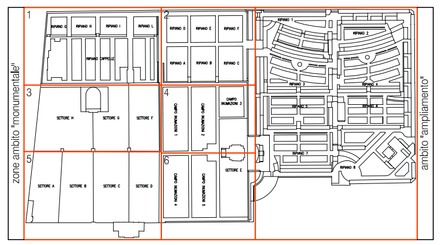

Città di Cava de' Tirreni

OGGETTO:

PIANO REGOLATORE CIMITERIALE

- DETERMINAZIONE DIRIGENZIALE N. 756 DEL 10.05.2011 -

COMMITTENTE:

COMUNE DI CAVA DE' TIRRENI

TAVOLA n.: 4

RAPPORTO: 1:500

ELABORATO:

PLANIMETRIA GENERALE DI PROGETTO:
- interventi programmati

PROGETTISTA:

ARCH. SALVATORE MAZZOTTA

RESPONSABILE DEL PROCEDIMENTO:

ING. ANTONINO ATTANASIO

LEGENDA

- Limite fascia di rispetto cimiteriale
- CH — Chiesa
- SM — Sacrario Militare
- S1 — Struttura servizi accessori: custodia - servizi igienici - alloggio del custode camera mortuaria - sala autopsie - magazzino
- S2 — Struttura servizi accessori: ufficio gestione servizi - servizi igienici spogliatoi addetti - autorimessa - depositi
- S3 — Struttura servizi accessori: spogliatoi addetti - deposito mortuario
- IC — Impianto cremazione: ufficio gestione - servizi igienici - spogliatoio addetti sala per il commiato - crematorio - celle frigo
- SI — Servizi igienici
- OS — Ossario comune
- CC — Comitato Cittadino di Carità
- CP — Congrega di S. Maria Assunta in Cielo e delle Anime del Purgatorio
- AQ — Arciconfraternita S. Maria del Quadruvalle
- Campi inumazioni ampliamento
- Fosse in muratura per inumazioni ambito monumentale
- Loculi - ossari ambito monumentale
- Loculi - ossari ampliamento

interventi programmati: - di competenza dell'ente

- Campi inumazioni ambito monumentale: - ridistribuzione planimetrica
- Campi inumazioni da eliminare
- Campi inumazioni: - trasformazione in aiuole
- Area da destinare alla dispersione in natura delle ceneri
- Area da destinare alla inumazione delle ceneri
- Area ampliamento ammissibile

- per le sepolture private categorie di intervento
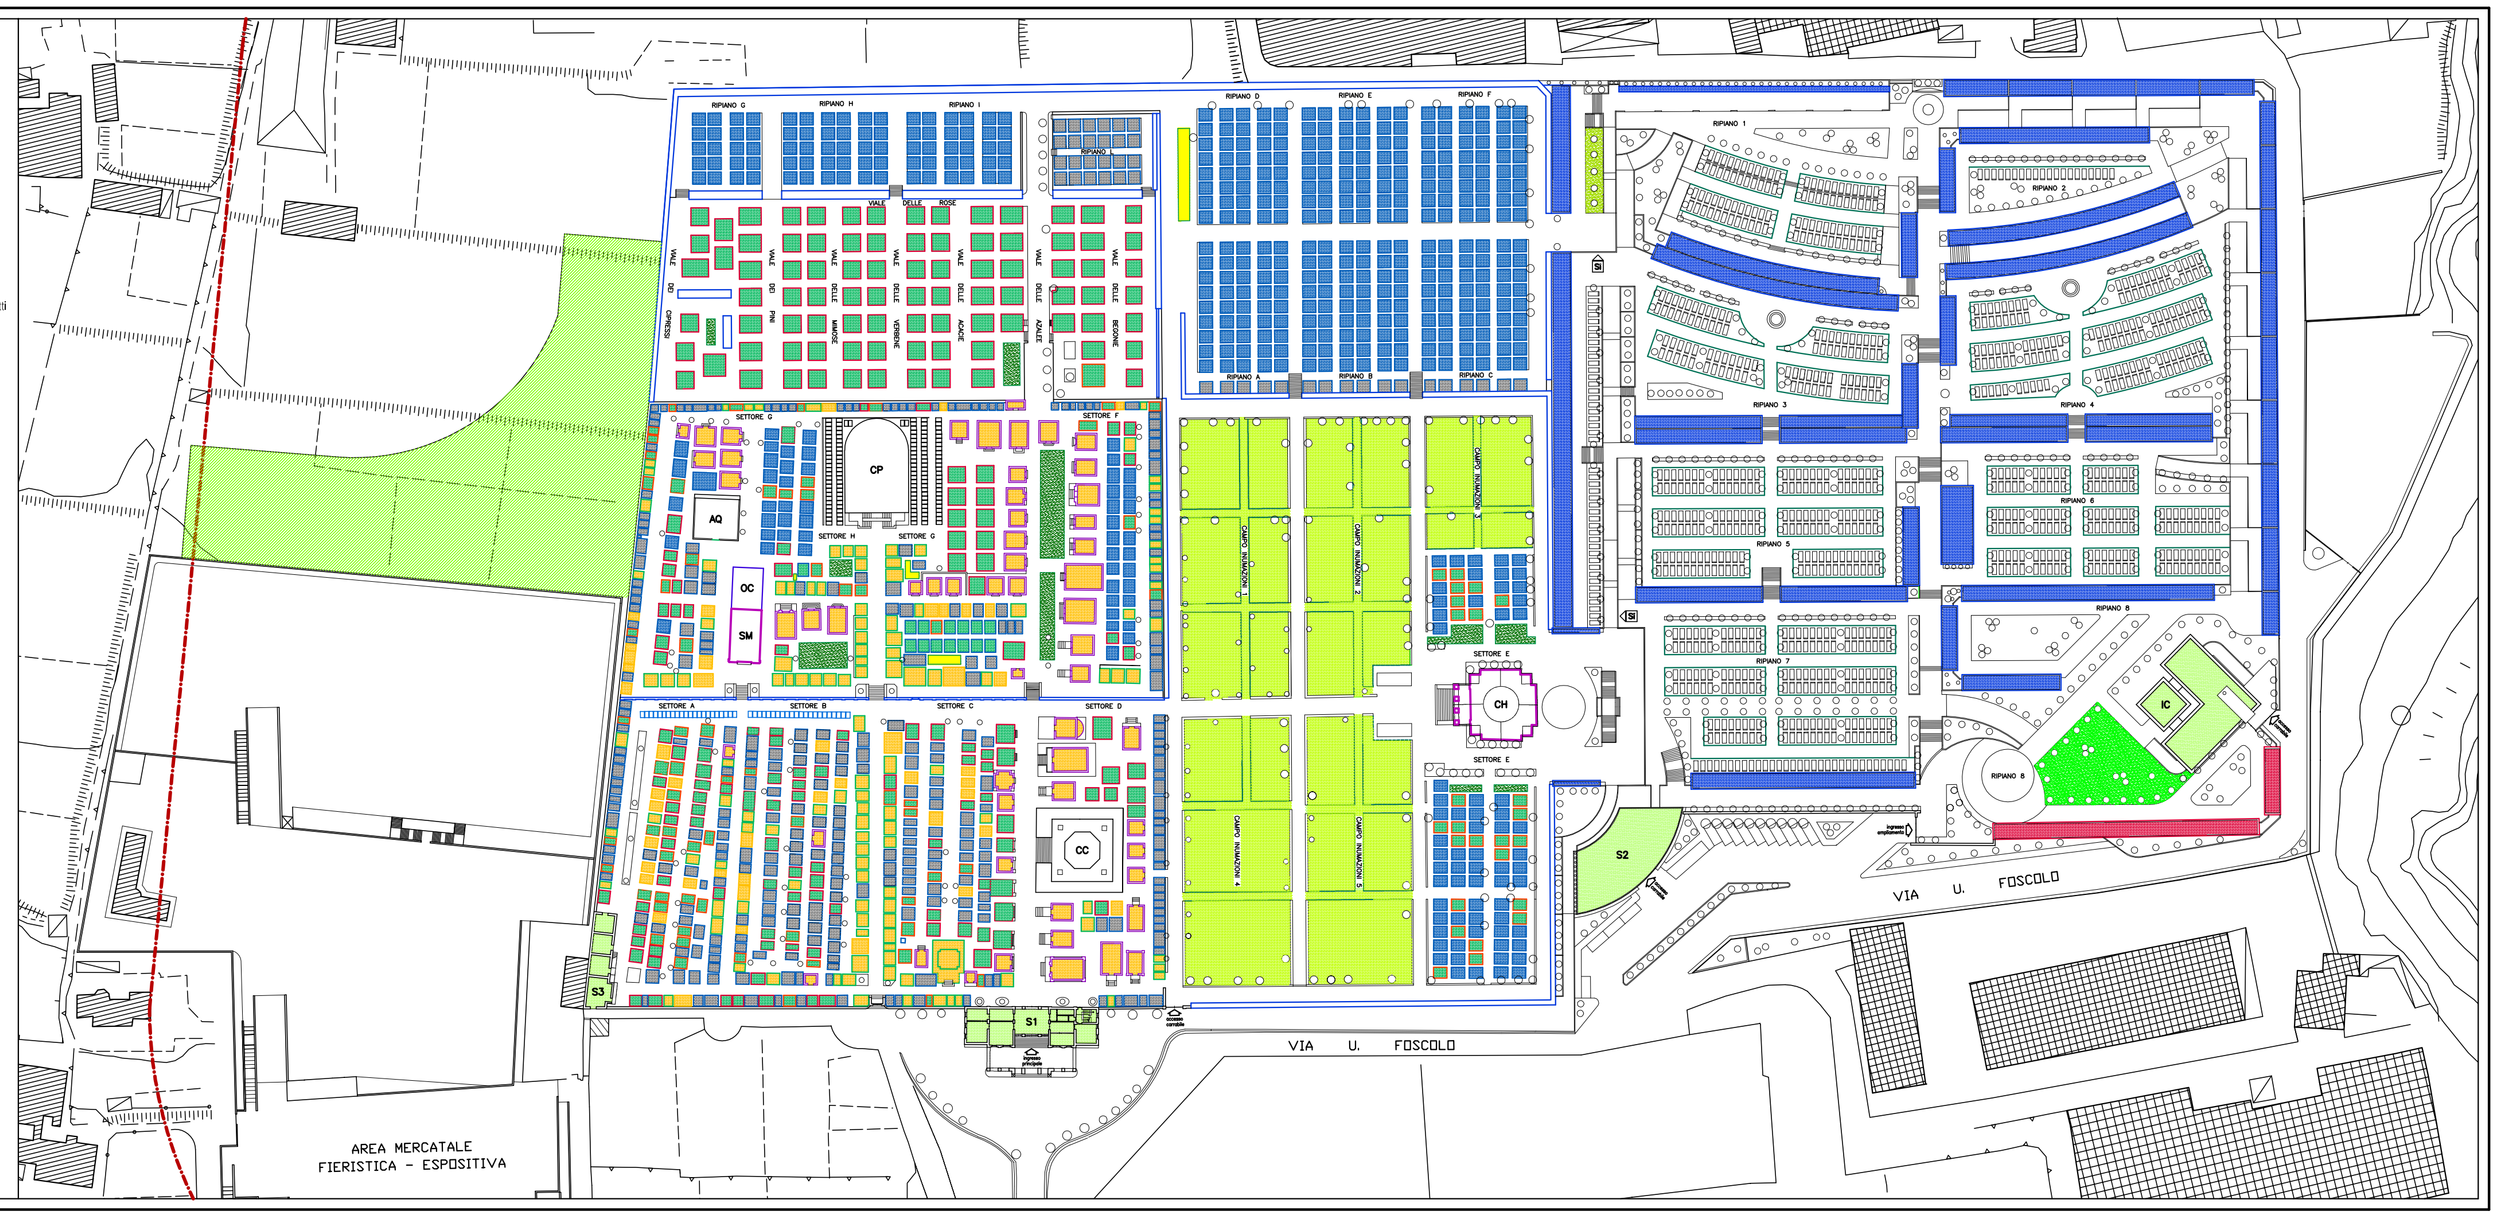
- Cappelle private ampliamento: - completamento degli interni
- Cappelle private ante anni '50: - risanamento conservativo
- Cappelle private post anni '50: - manutenzione straordinaria
- Edicole private ante anni '50: - risanamento conservativo
- Edicole private post anni '50: - manutenzione straordinaria
- Tombe private ante anni '50: - risanamento conservativo
- Tombe private post anni '50: - ristrutturazione "tipo A"
- Tombe private post anni '50 - ristrutturazione "tipo B"